


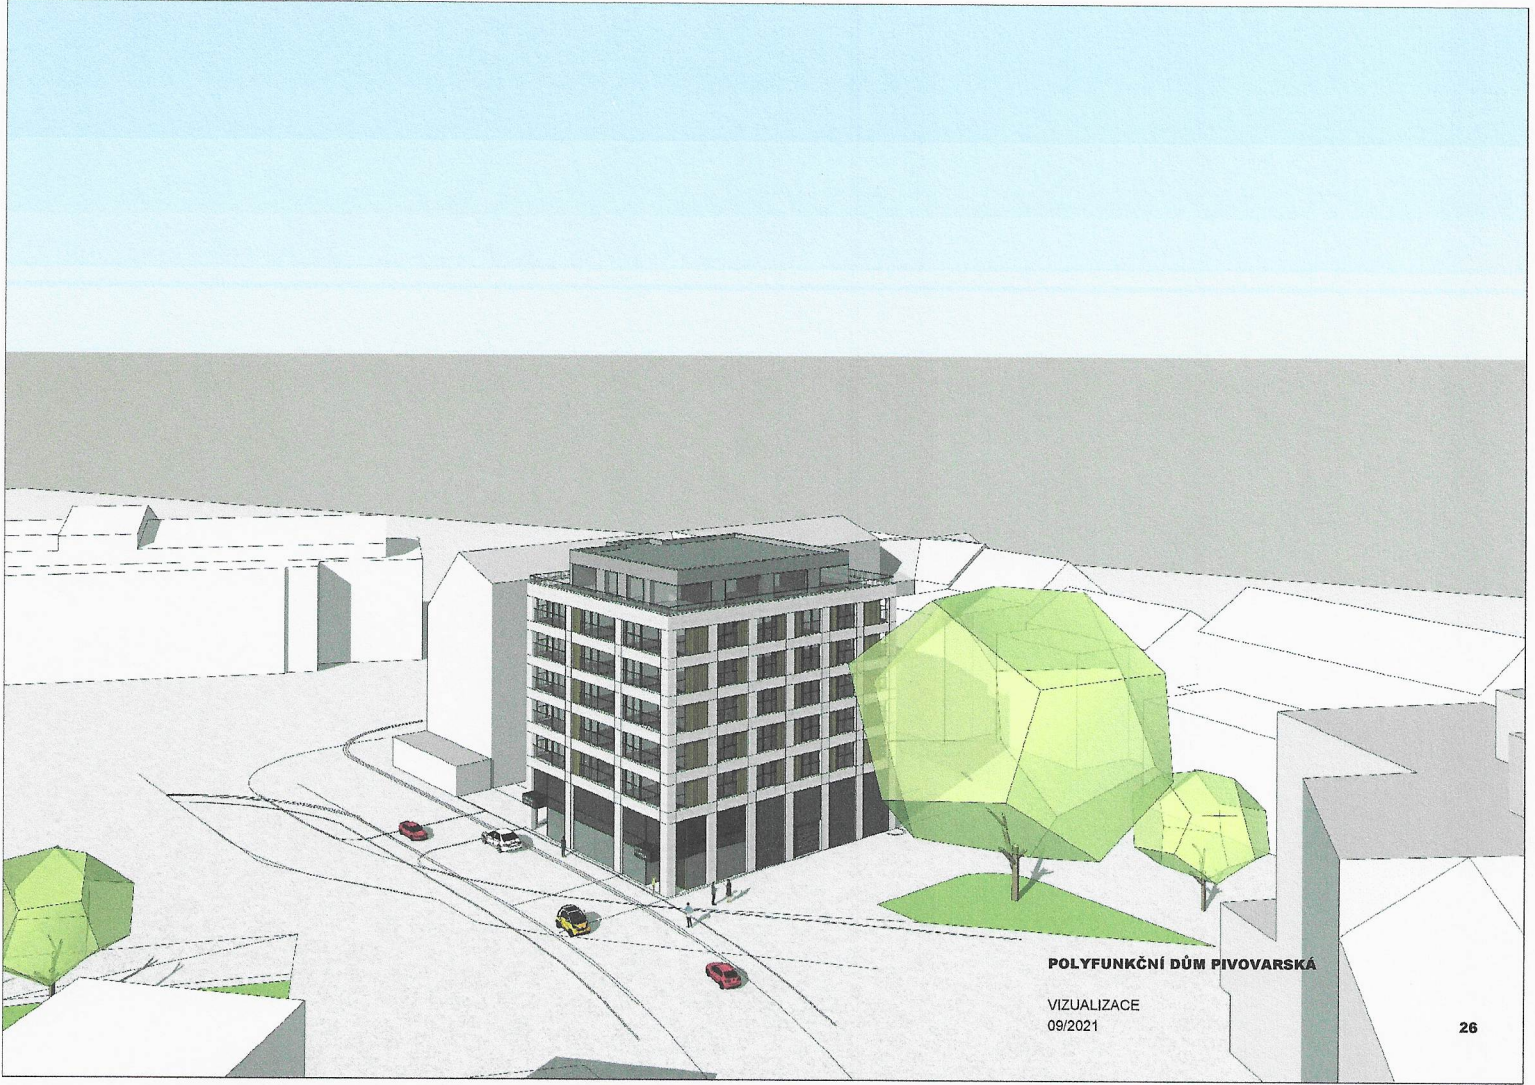

POLYFUNKČNÍ DŮM PIVOVARSKÁ

VIZUALIZACE
09/2021



POLYFUNKČNÍ DŮM PIVOVARSKÁ

VIZUALIZACE
09/2021

VÝŠKOVÉ SCHÉMA OKOLNÍ ZÁSTAVBY
M 1 : 200

