

PRÍLOHA č. 11/1

Statutární město Ostrava - Magistrát města Ostravy

Předmětné pozemky v k.ú. Zábřeh-VŽ

OSTRAVA!!!




8.11.1

Statutární město Ostrava - Magistrát města Ostravy

Předmětné pozemky v k.ú. Zábřeh-VŽ

OSTRAVA!!!

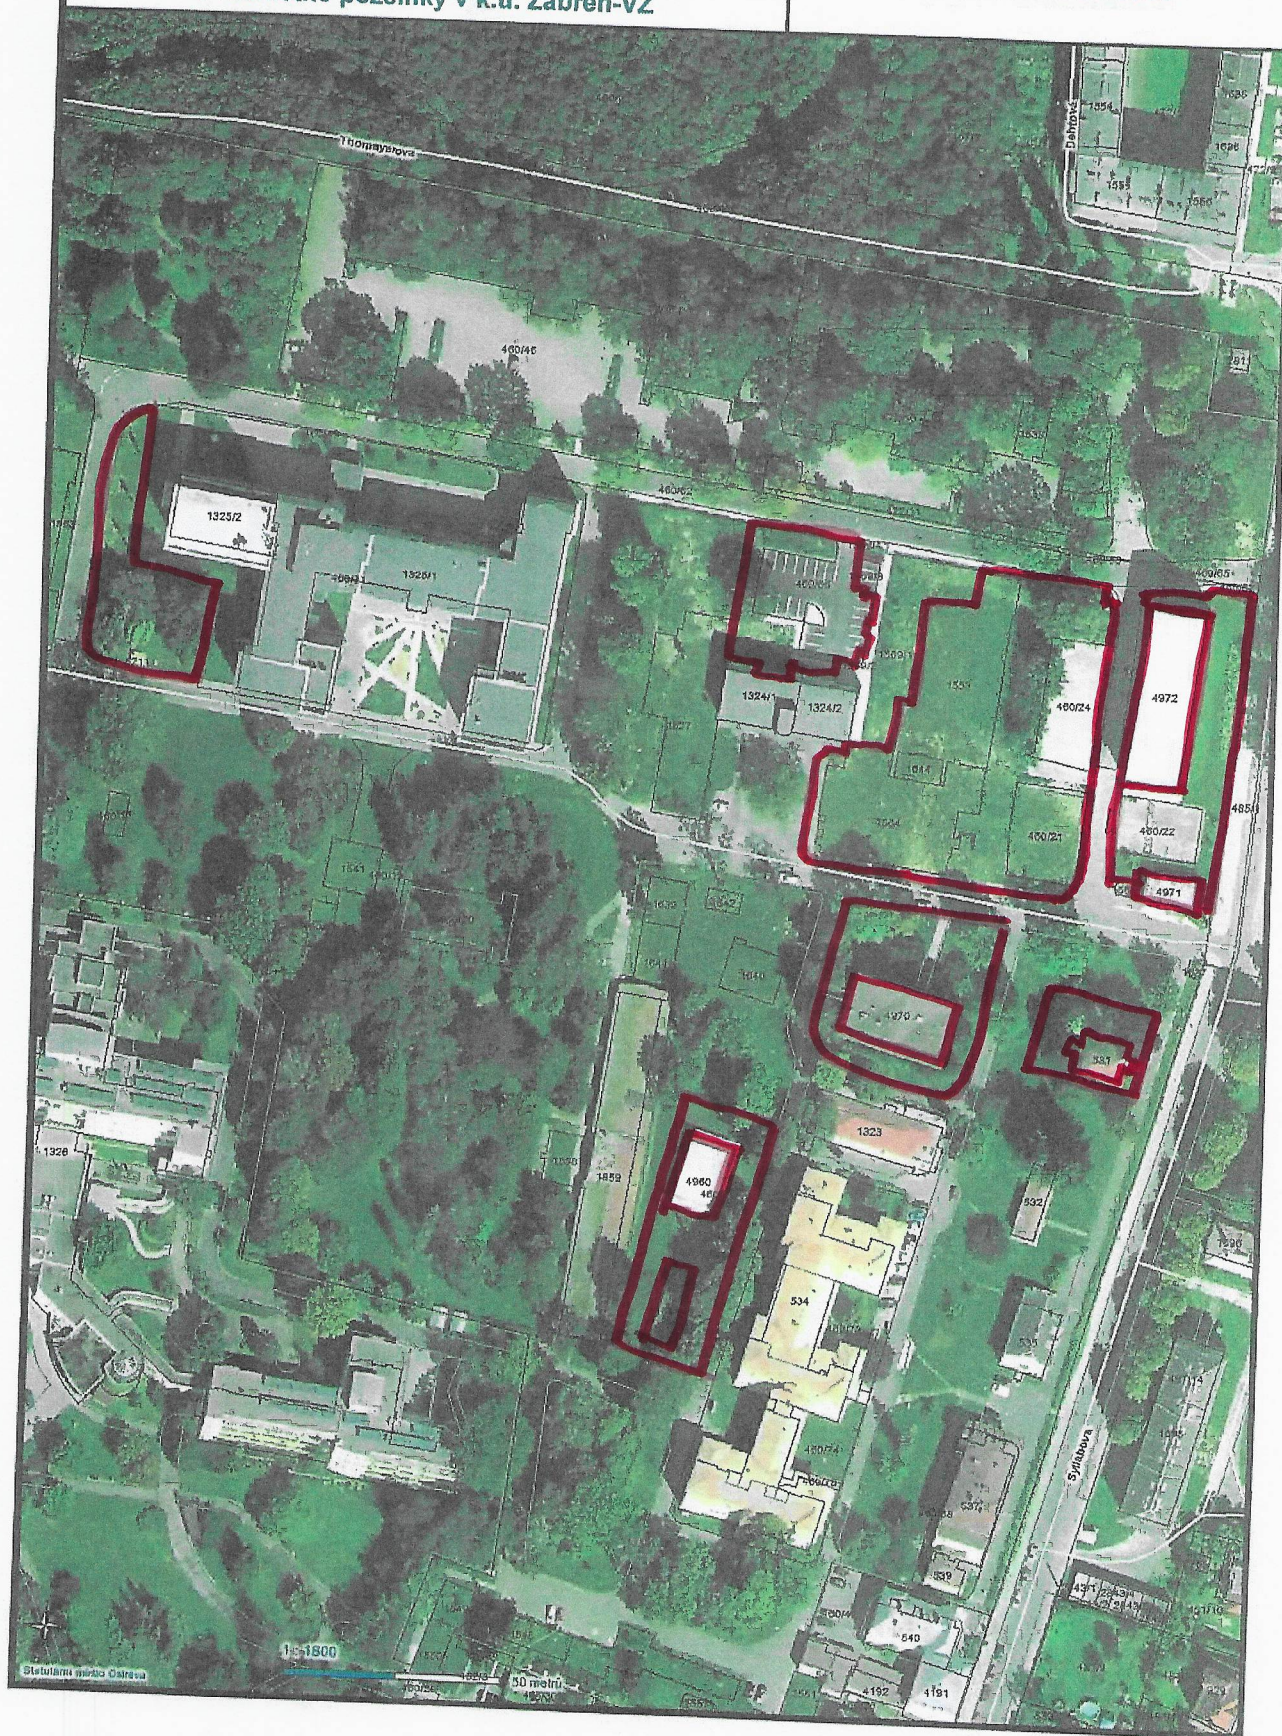


č. 1/2

Statutární město Ostrava - Magistrát města Ostravy

Pozemky p.č. 5211, část p.č. 460/72 (nově p.č. 460/94) v k.ú. Zábřeh-VŽ

OSTRAVA!!!

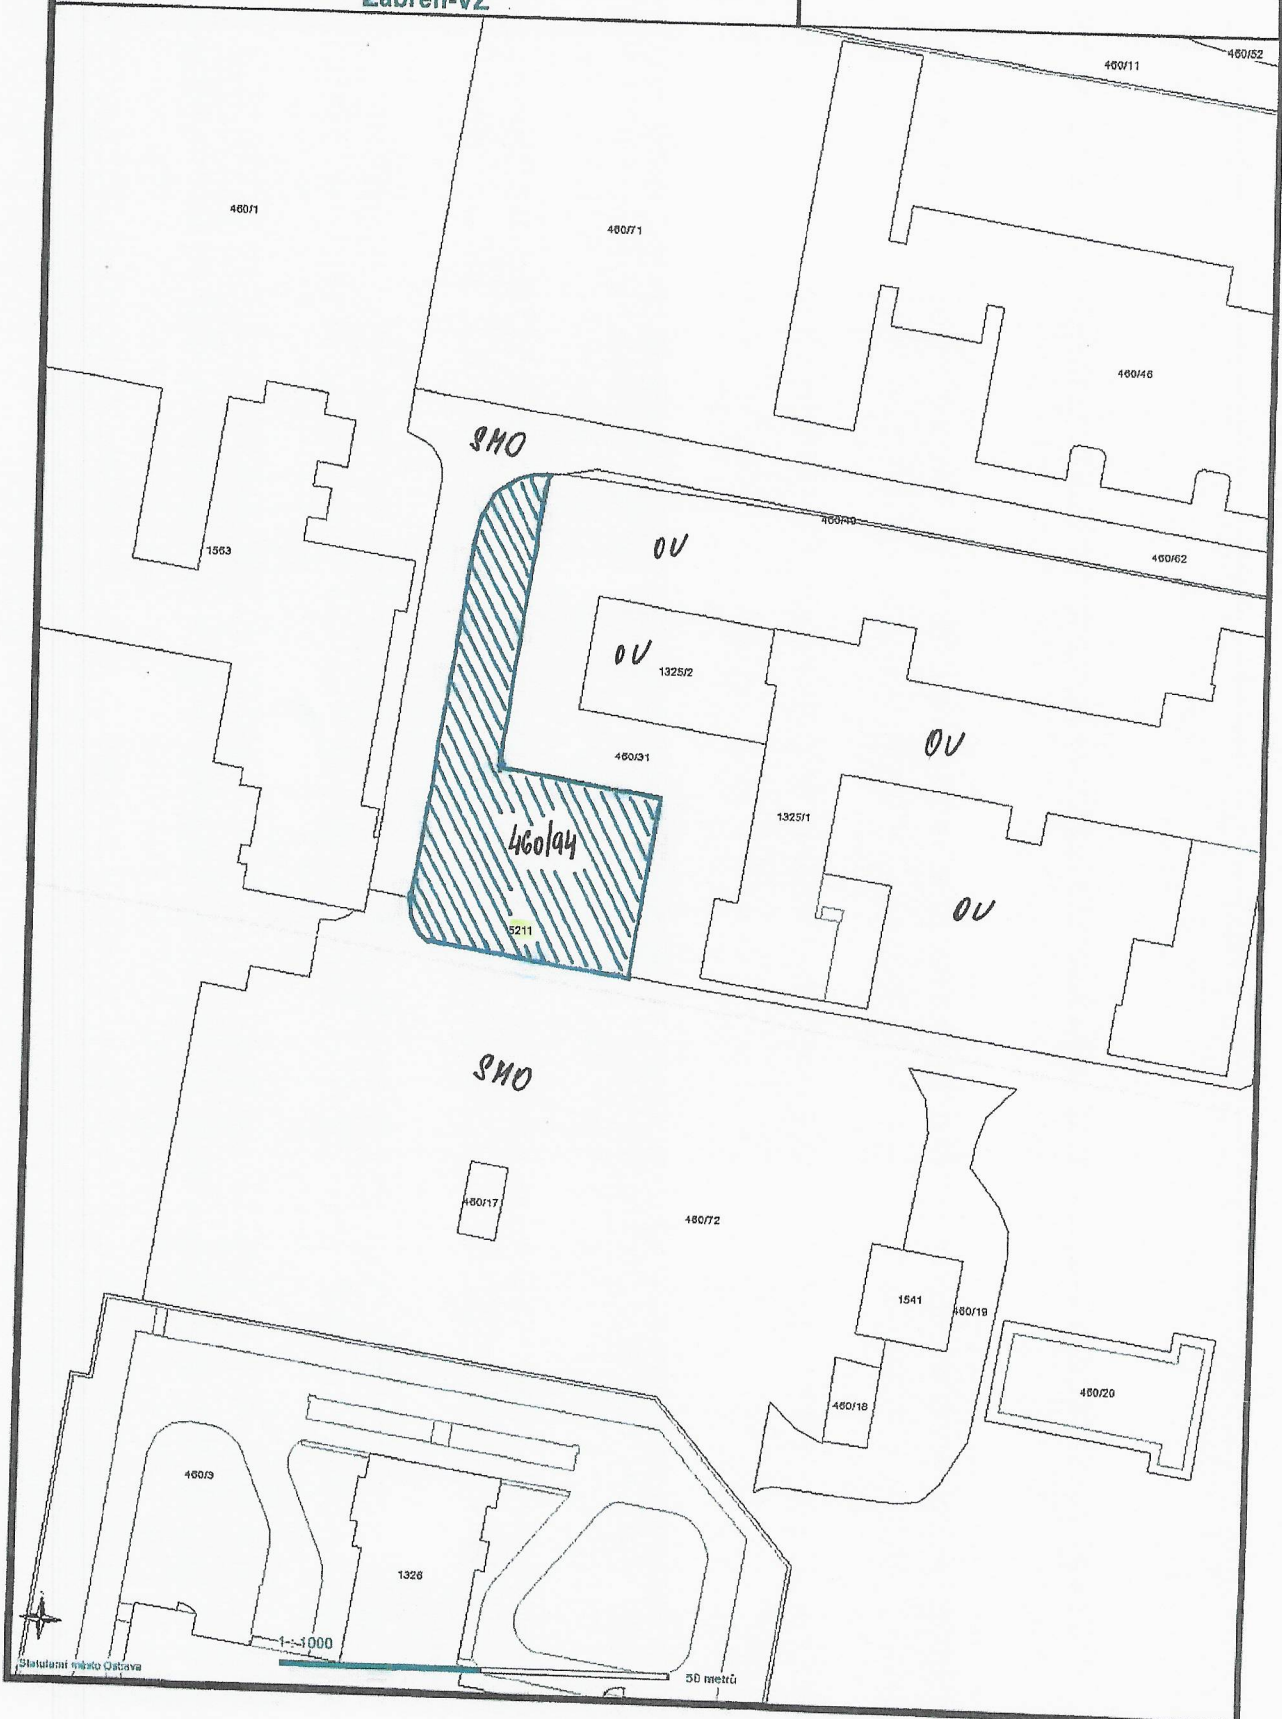


E. 1/2

Statutární město Ostrava - Magistrát města
Ostravy

Pozemky p.č. 5211, část p.č. 460/72 (nově p.č. 460/94) v k.ú.
Zábřeh-VŽ

OSTRAVA!!!

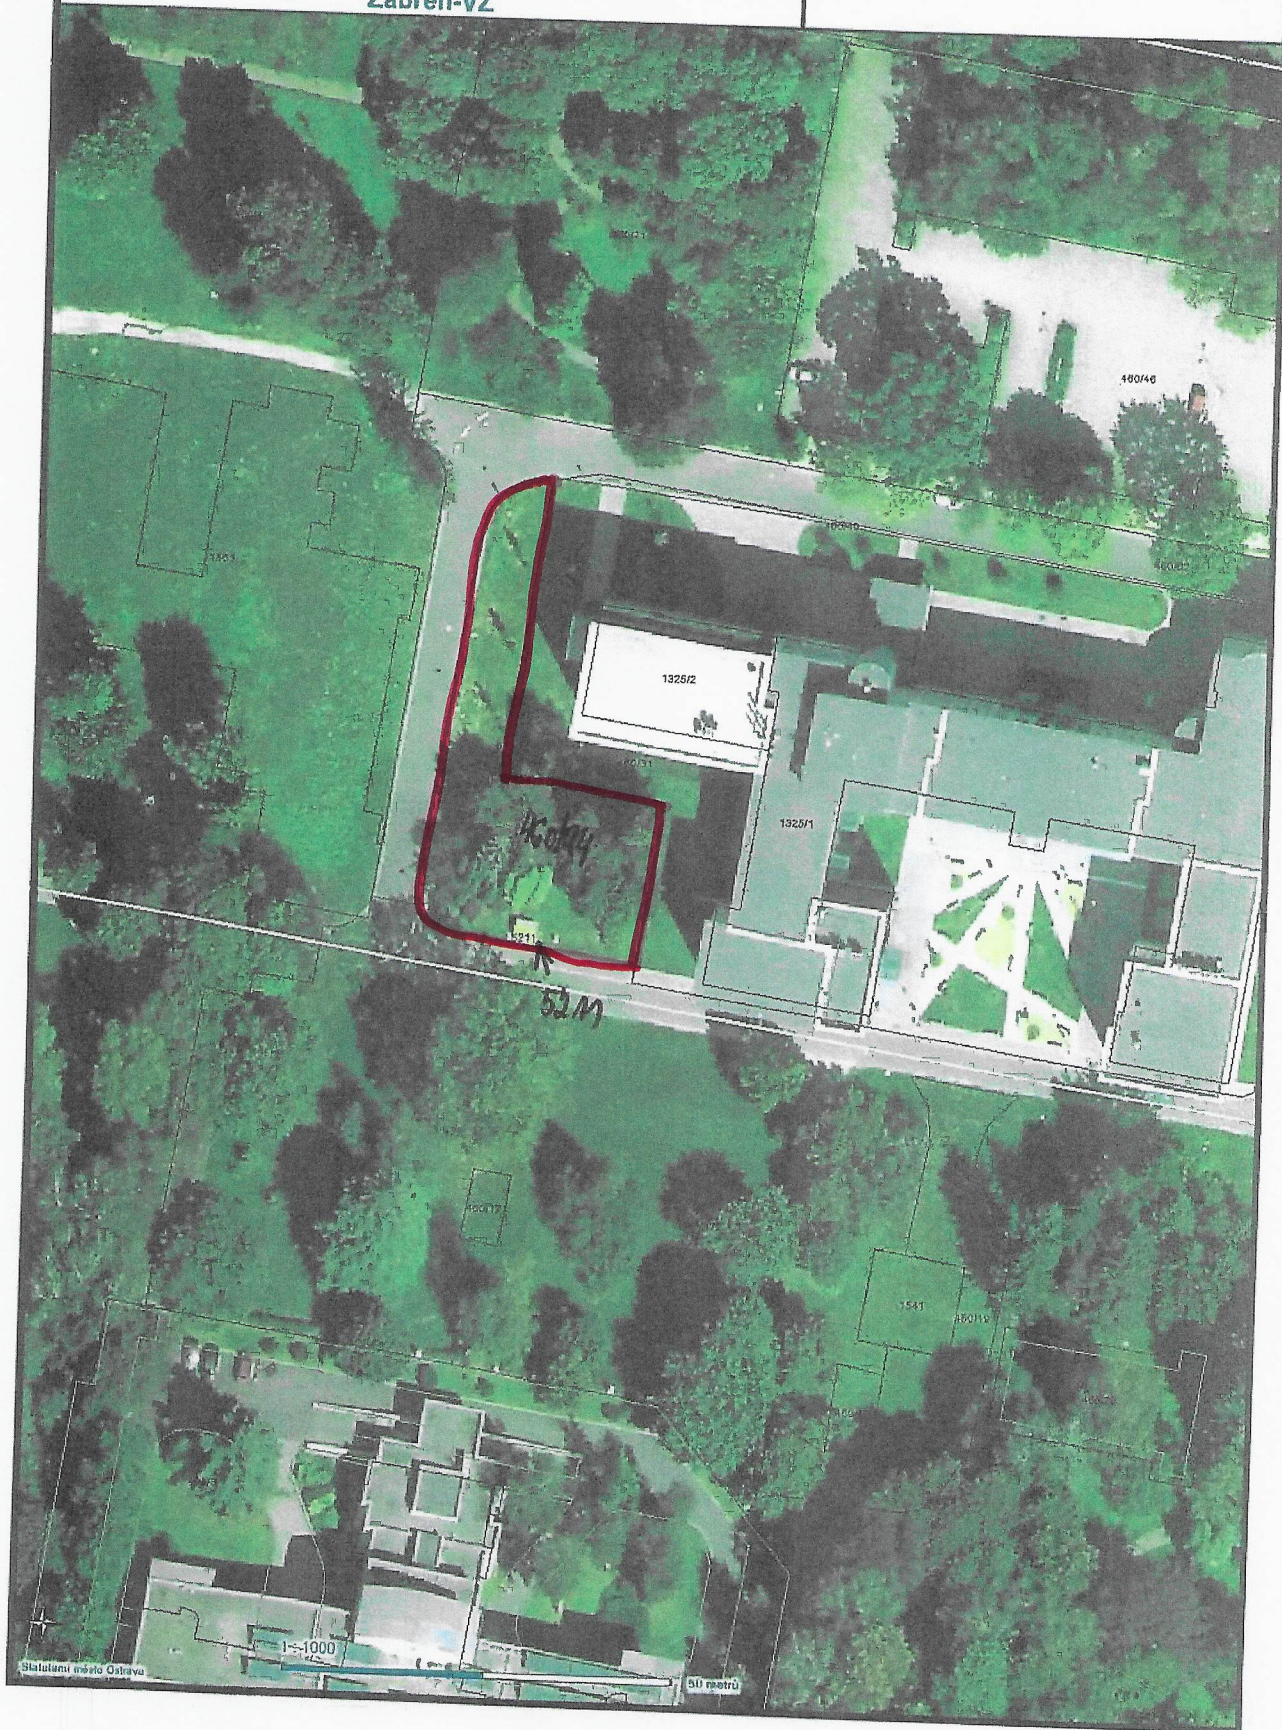


č. 1/3

Statutární město Ostrava - Magistrát města Ostravy

pozemky p.č. 460/21, 460/24, 460/66, 1553, 1564, 1644, část p.č. 460/22, části p.č. 460/72 (nově 460/98, 460/100) v k.ú. Zábřeh-VŽ **+460/95**

OSTRAVA!!!

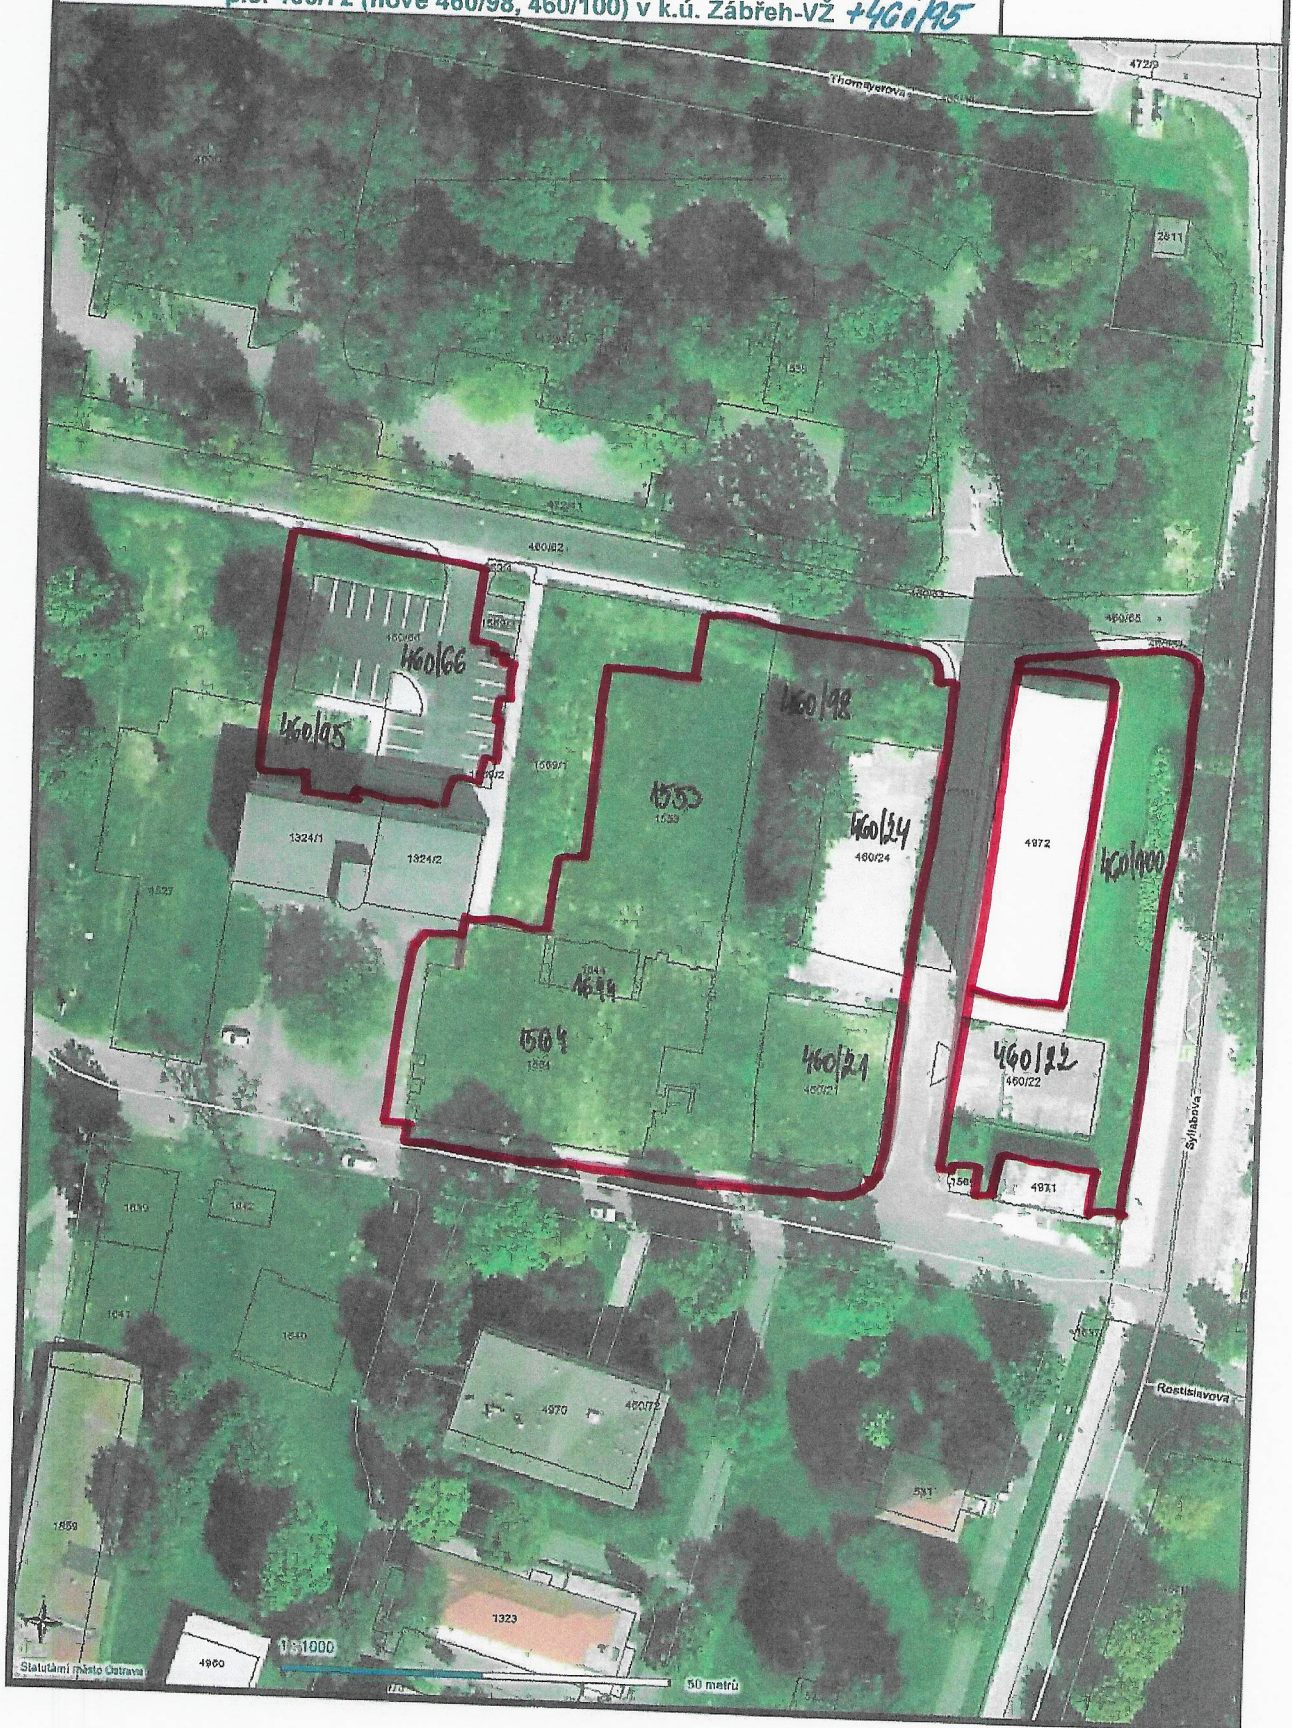

č. 114

Statutární město Ostrava - Magistrát města Ostravy

Části p.č. 460/72 (nově p.č. 460/101, 460/102, 460/103) v k.ú. Zábřeh-VŽ

OSTRAVA!!!




č. 1/4

Statutární město Ostrava - Magistrát města Ostravy

Části p.č. 460/72 (nově p.č. 460/101, 460/102, 460/103) v k.ú. Zábřeh-VŽ

OSTRAVA!!!

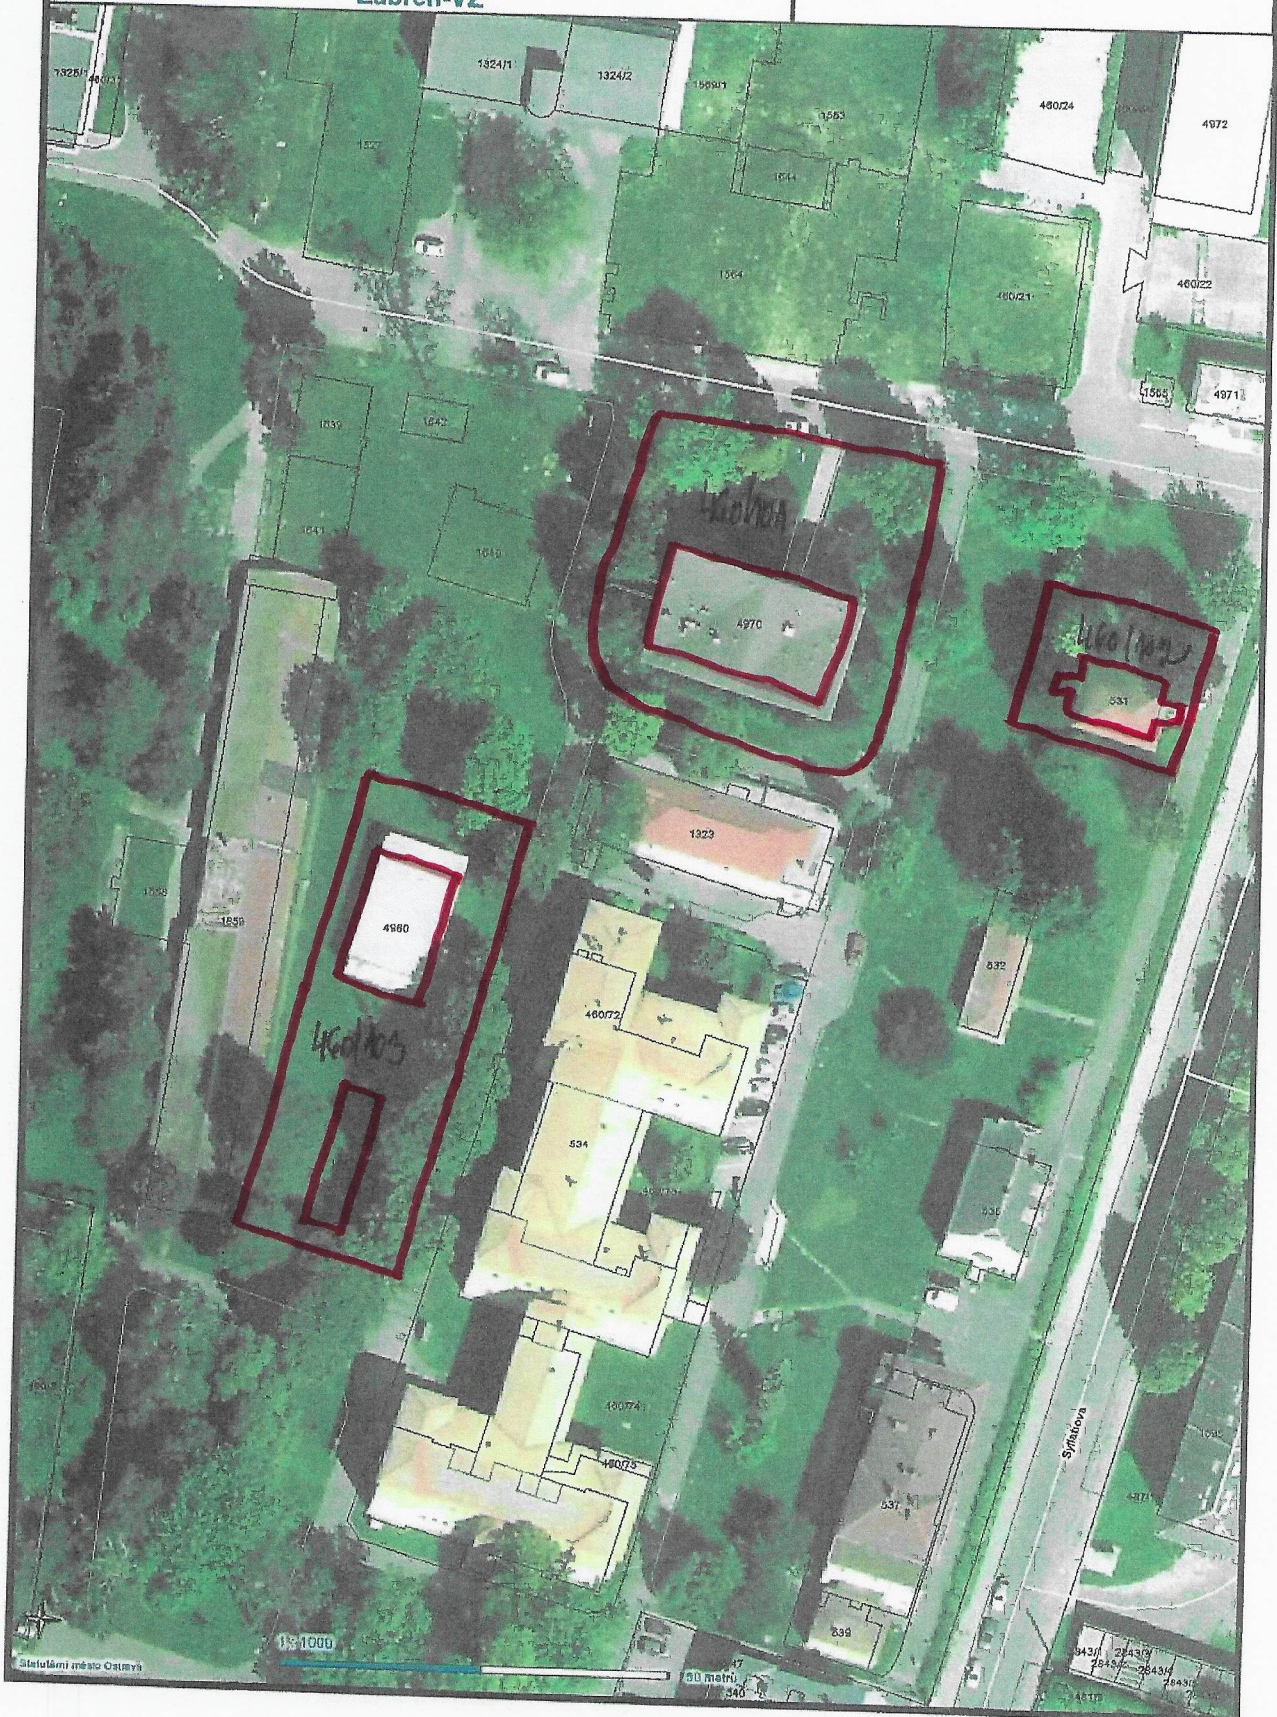

PRÍLOHA č. 1/5

Statutární město Ostrava - Magistrát města Ostravy

OSTRAVA!!!

Cenová mapa



RYŠLOHA č. 1/6

Statutární město Ostrava - Magistrát města Ostravy

OSTRAVA!!!

Inženýrské sítě

