


Výřez z mapy územního plánu

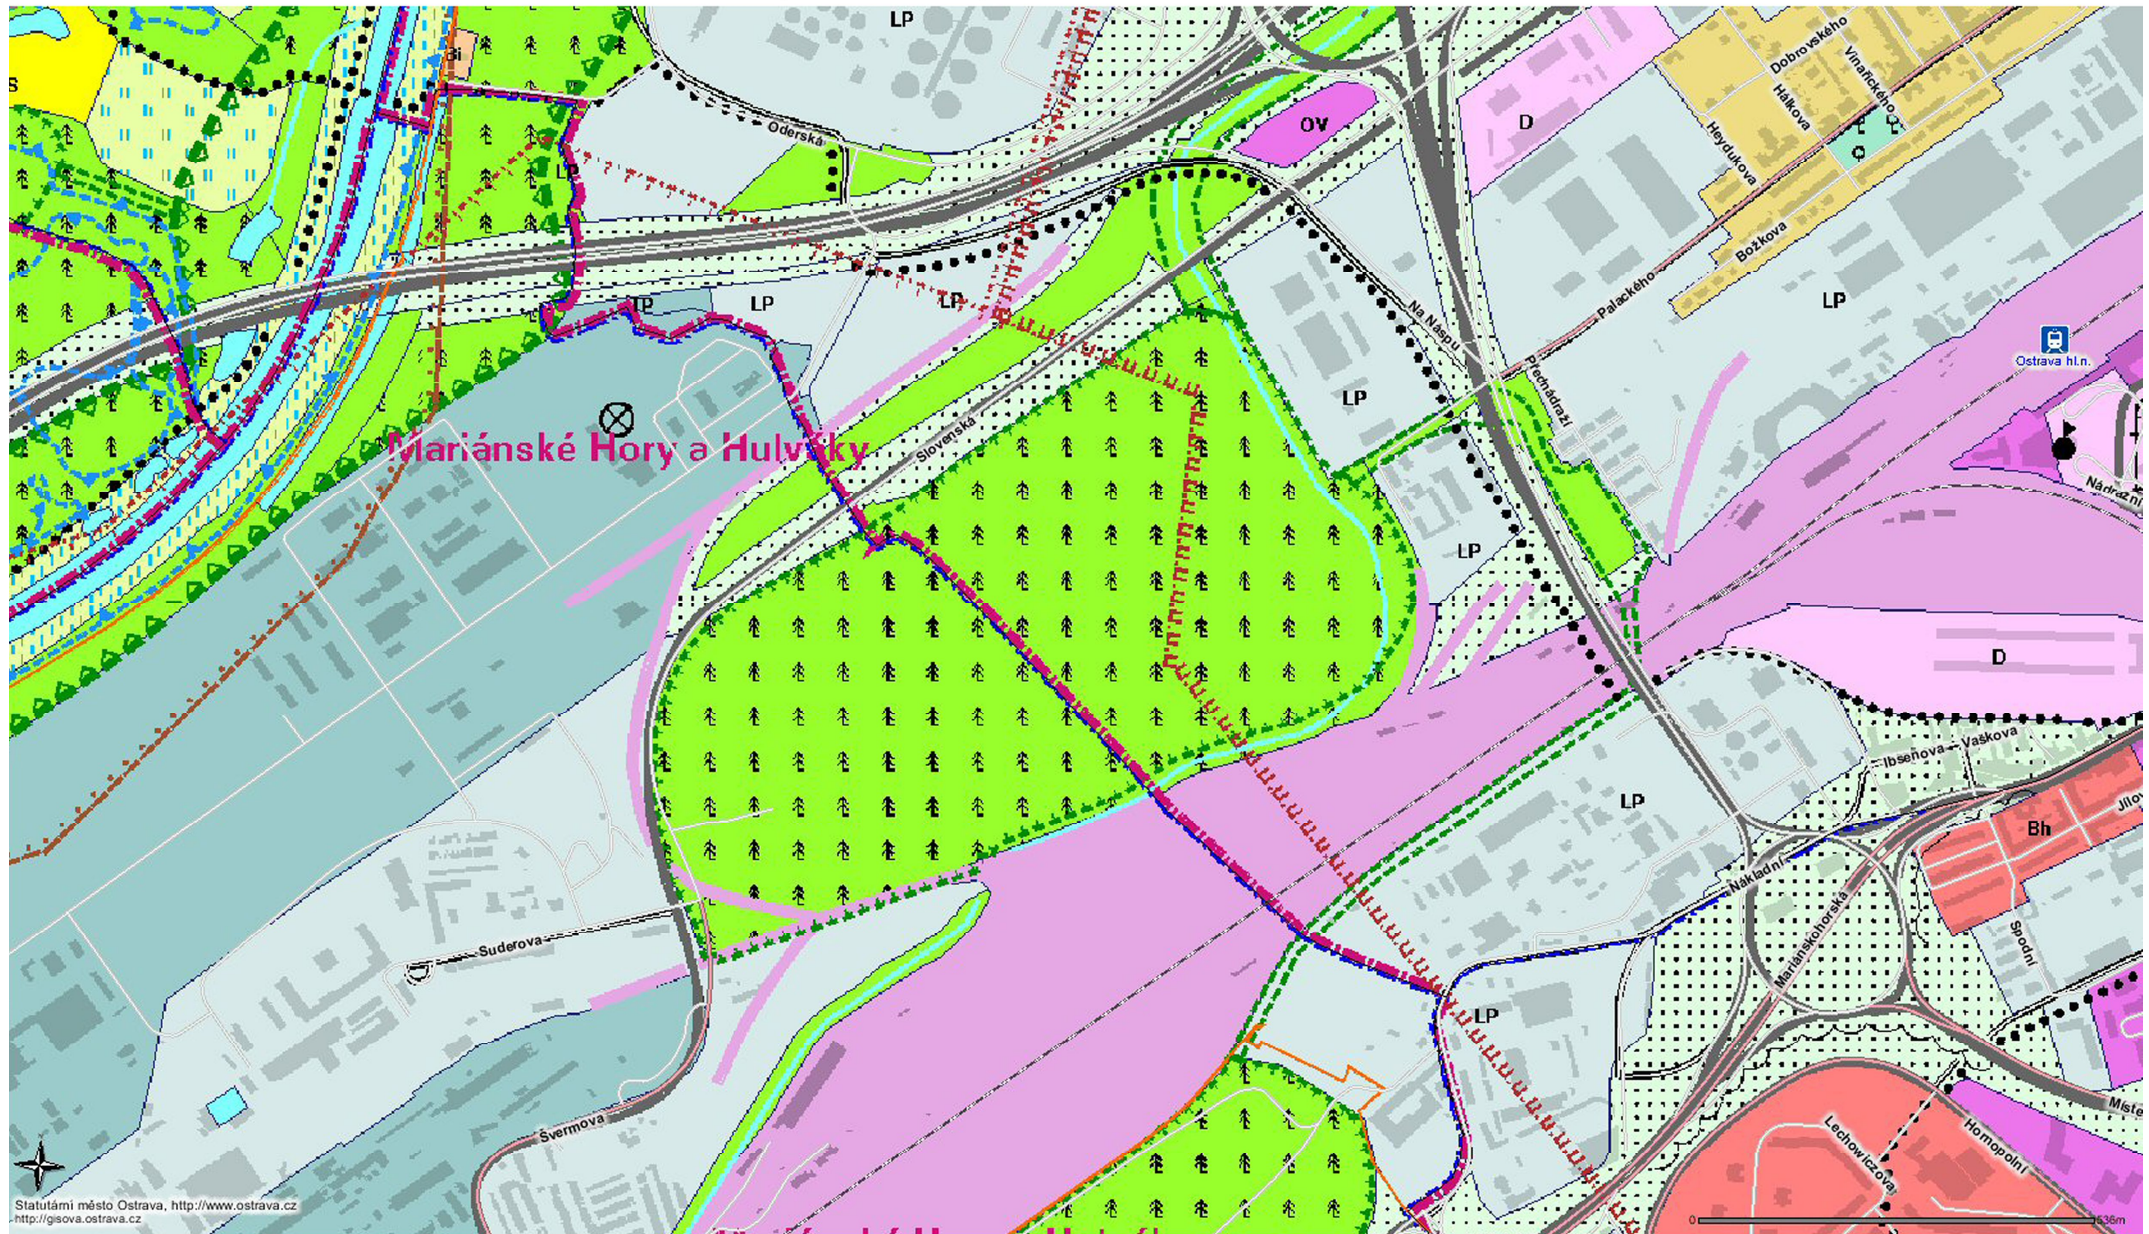

	Bydlení individuální
	Bydlení hromadné
	Bydlení individuální - výhled
	Jádrové území
	Živnostenské území
	Občanská vybavenost
	Obchod, služby
	Administrativa
	Ubytování
	Věda, výzkum
	Školství
	Zdravotnictví
	Sociální péče
	Technické muzeum
	Volnočasové aktivity
	Občanská vybavenost + tech.museum
	Zdravotnictví, školství
	Občanská vybavenost + ubytování
	Obchod, služby, školství
	Sportovní areály
	Areály volného času
	Areály koupališť
	Chatové osady
	Těžký průmysl
	Lehký průmysl, sklady, drobná výroba
	Lehký průmysl - výhled
	Zemědělské výrobní závody
	Orná půda
	Zem.půda ostatní
	Skleníkové areály
	Extenzivní louky
	Skládky odpadů
	Lesy
	Rozptýlená krajinná zeleň
	Parky, parkové upravená zeleň
	Hřbitovy
	Zoologická zahrada
	Botanická zahrada, arboretum
	Drobná a ochranná zeleň
	Zahrady a zahrádkové osady
	Doprovodná zeleň vod.toků
	Mokřady

	Vodní plochy
	Plochy železniční dopravy
	Dopravní plochy
	Pěší plochy, veřejná prostranství
	Hranice dočasné blokáce významnou liniovou stavbou
	Železnice, vlečky
	Železnice, vlečky výhled po r.2010
	Tramvajová trať
	Tramvajová trať - poloha v území směrná
	Dálnice
	Komunikace základní sítě (funkční třídy A + B1)
	Komunikace ostatní sběrné
	Komunikace ostatní sběrné - poloha v území směrná
	Komunikace základní sítě výhled po r. 2010
	Komunikace ostatní výhled po r. 2010
	Významné obslužné komunikace
	Významné obslužné komunikace - poloha v území směrná
	Územní rezerva pro doposud nestab. komunik. řešení
	Cyklistické stezky
	Pěší komunikace
	Protihluková ochrana
	Rezerva na mimoúrovňovou křižovatku
	Podpovrchový úsek
	Vodní toky
	Územní rezerva pro kanál Dunaj - Odra
	Městská památková zóna
	Památkové ochranné pásmo
	Chráněná krajinná oblast
	Zvláště chráněné území včetně ochranného pásma
	PHO vodního zdroje (1.stupeň)
	PHO vodního zdroje (2.stupeň vnitřní)
	PHO vodního zdroje (2.stupeň vnější)
	Hlavní rekreační lokality
	Biocentrum nadregionální
	Biocentrum regionální
	Biocentrum místní
	Biokoridor nadregionální
	Biokoridor regionální
	Biokoridor místní
	Interakční prvek
	Hranice města
	Hranice městských obvodů

	OP přírod. léčiv. zdroje - II. stupně
	Území ohrožené výstupy důlních plynů
	Území nebezpečné výstupy důlních plynů
	Záplavové území
	Hranice katastrálních území
	Hranice parcel
	Vrstevnice terénu interval 2m
	Současné zastavěné území
	Protipovodňová ochranná hráz
	Plochy pro asanaci
	Chráněné ložiskové území (černé uhlí)
	Chráněné ložiskové území (zemní plyn)
	Chráněné ložiskové území (cihlářské suroviny)
	Dobývací prostory
	Sesuvy plošné
	Sesuvy bodové
	Území s dlouhodobými anomálními projevy
	Území s doznělými vlivy důlní činnosti
	Území neovlivněné důlní činností
	Heliport
	Hlavní železniční zastávky a stanice
	Vedlejší železniční zastávky a stanice
	Elektrárny
	Výtopny
	Vodní zdroj
	Úprava vody
	Přírodní léčivý zdroj
	Čistírna odpadních vod
	Likvidační středisko problémových odpadů
	Zpracovatelský závod tuhých komunálních odpadů
	Platí podrobnější regulativy pro konkrétní plochy (viz Regulativy čl. 3 odst. 1.5.)