


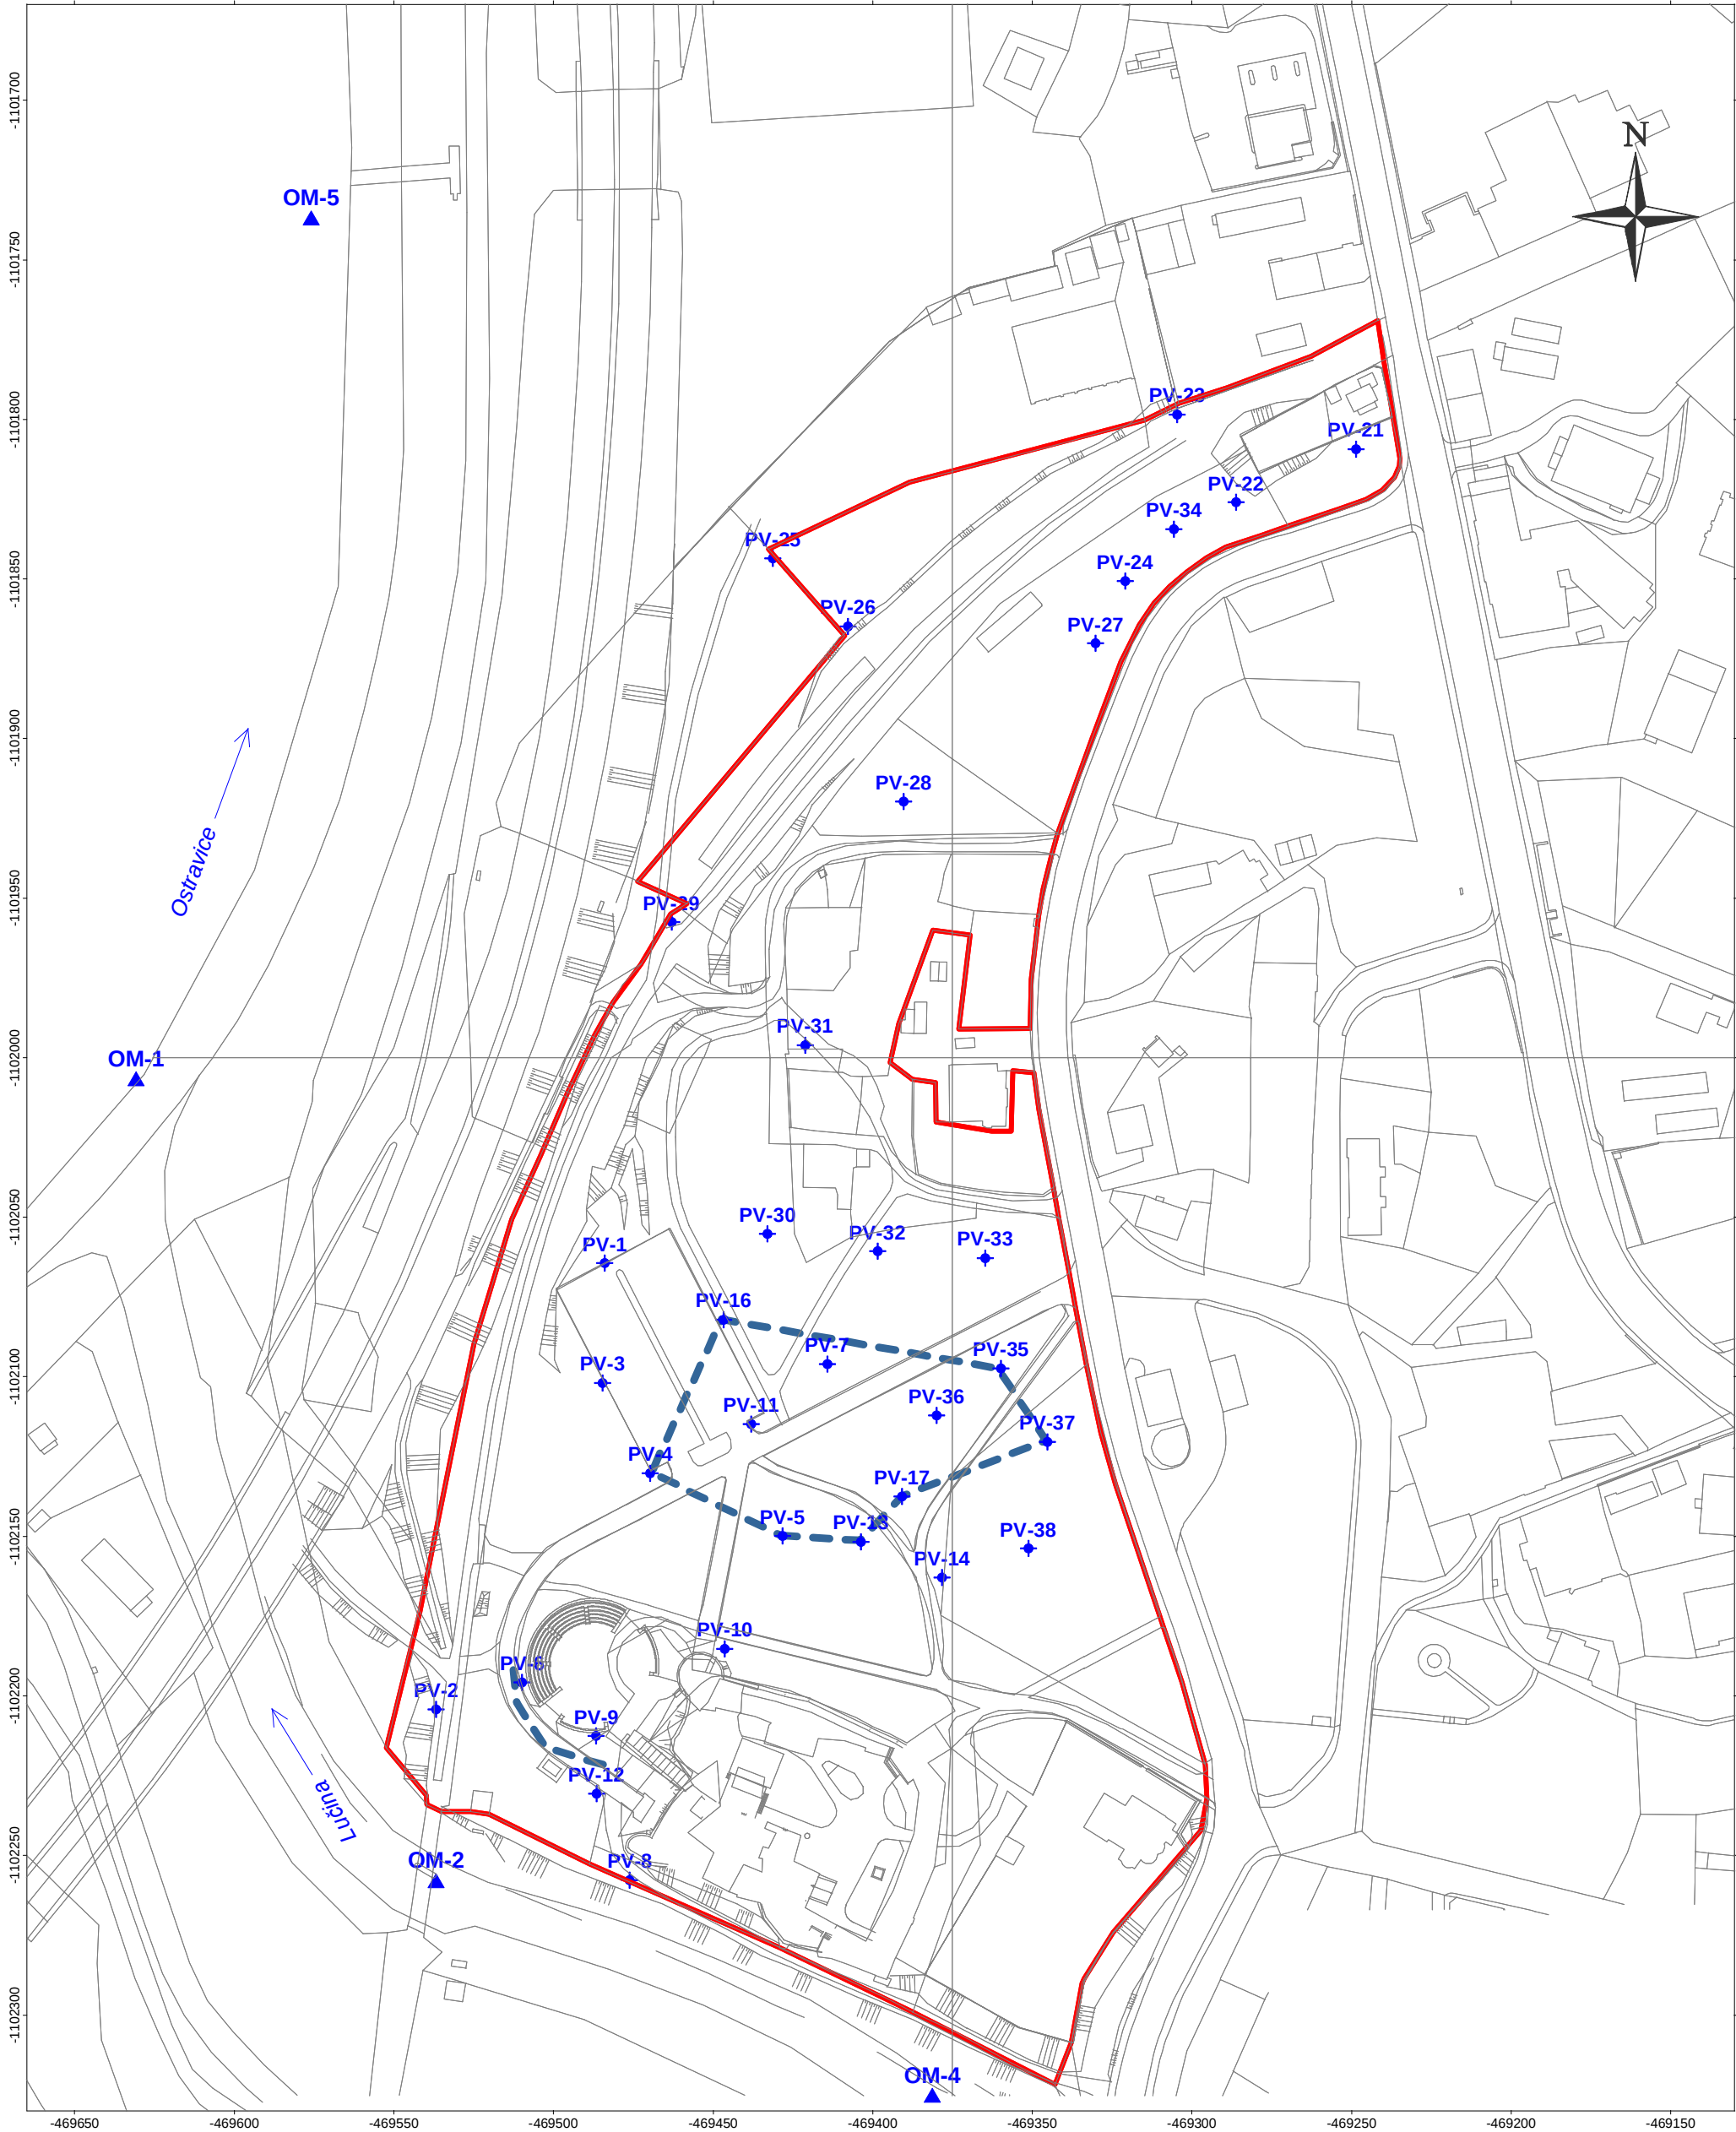

G-Consult, spol. s r.o.  
Trocnovská 794/9  
702 00 Ostrava

číslo přílohy: **7**  
objednatel: Statutární město Ostrava  
zpracoval: Ing. Jelena RYŠKOVÁ

souřadnicový systém: S-JTSK

řešitel: Ing. Stanislav Mikolajek

výškový systém: Balt p.v.

schválil: Ing. Václav Hodný

měřítko 1 : 2 000

datum: prosinec 2009

2009 0096 **OSTRAVA - Slezskoostravský hrad - projekt sanace**

**Trasy liniového snižování propustnosti**

- linie snižování propustnosti navážek