




**Rozvojová zóna Hrušov**  
Katastrální situace M 1:2000

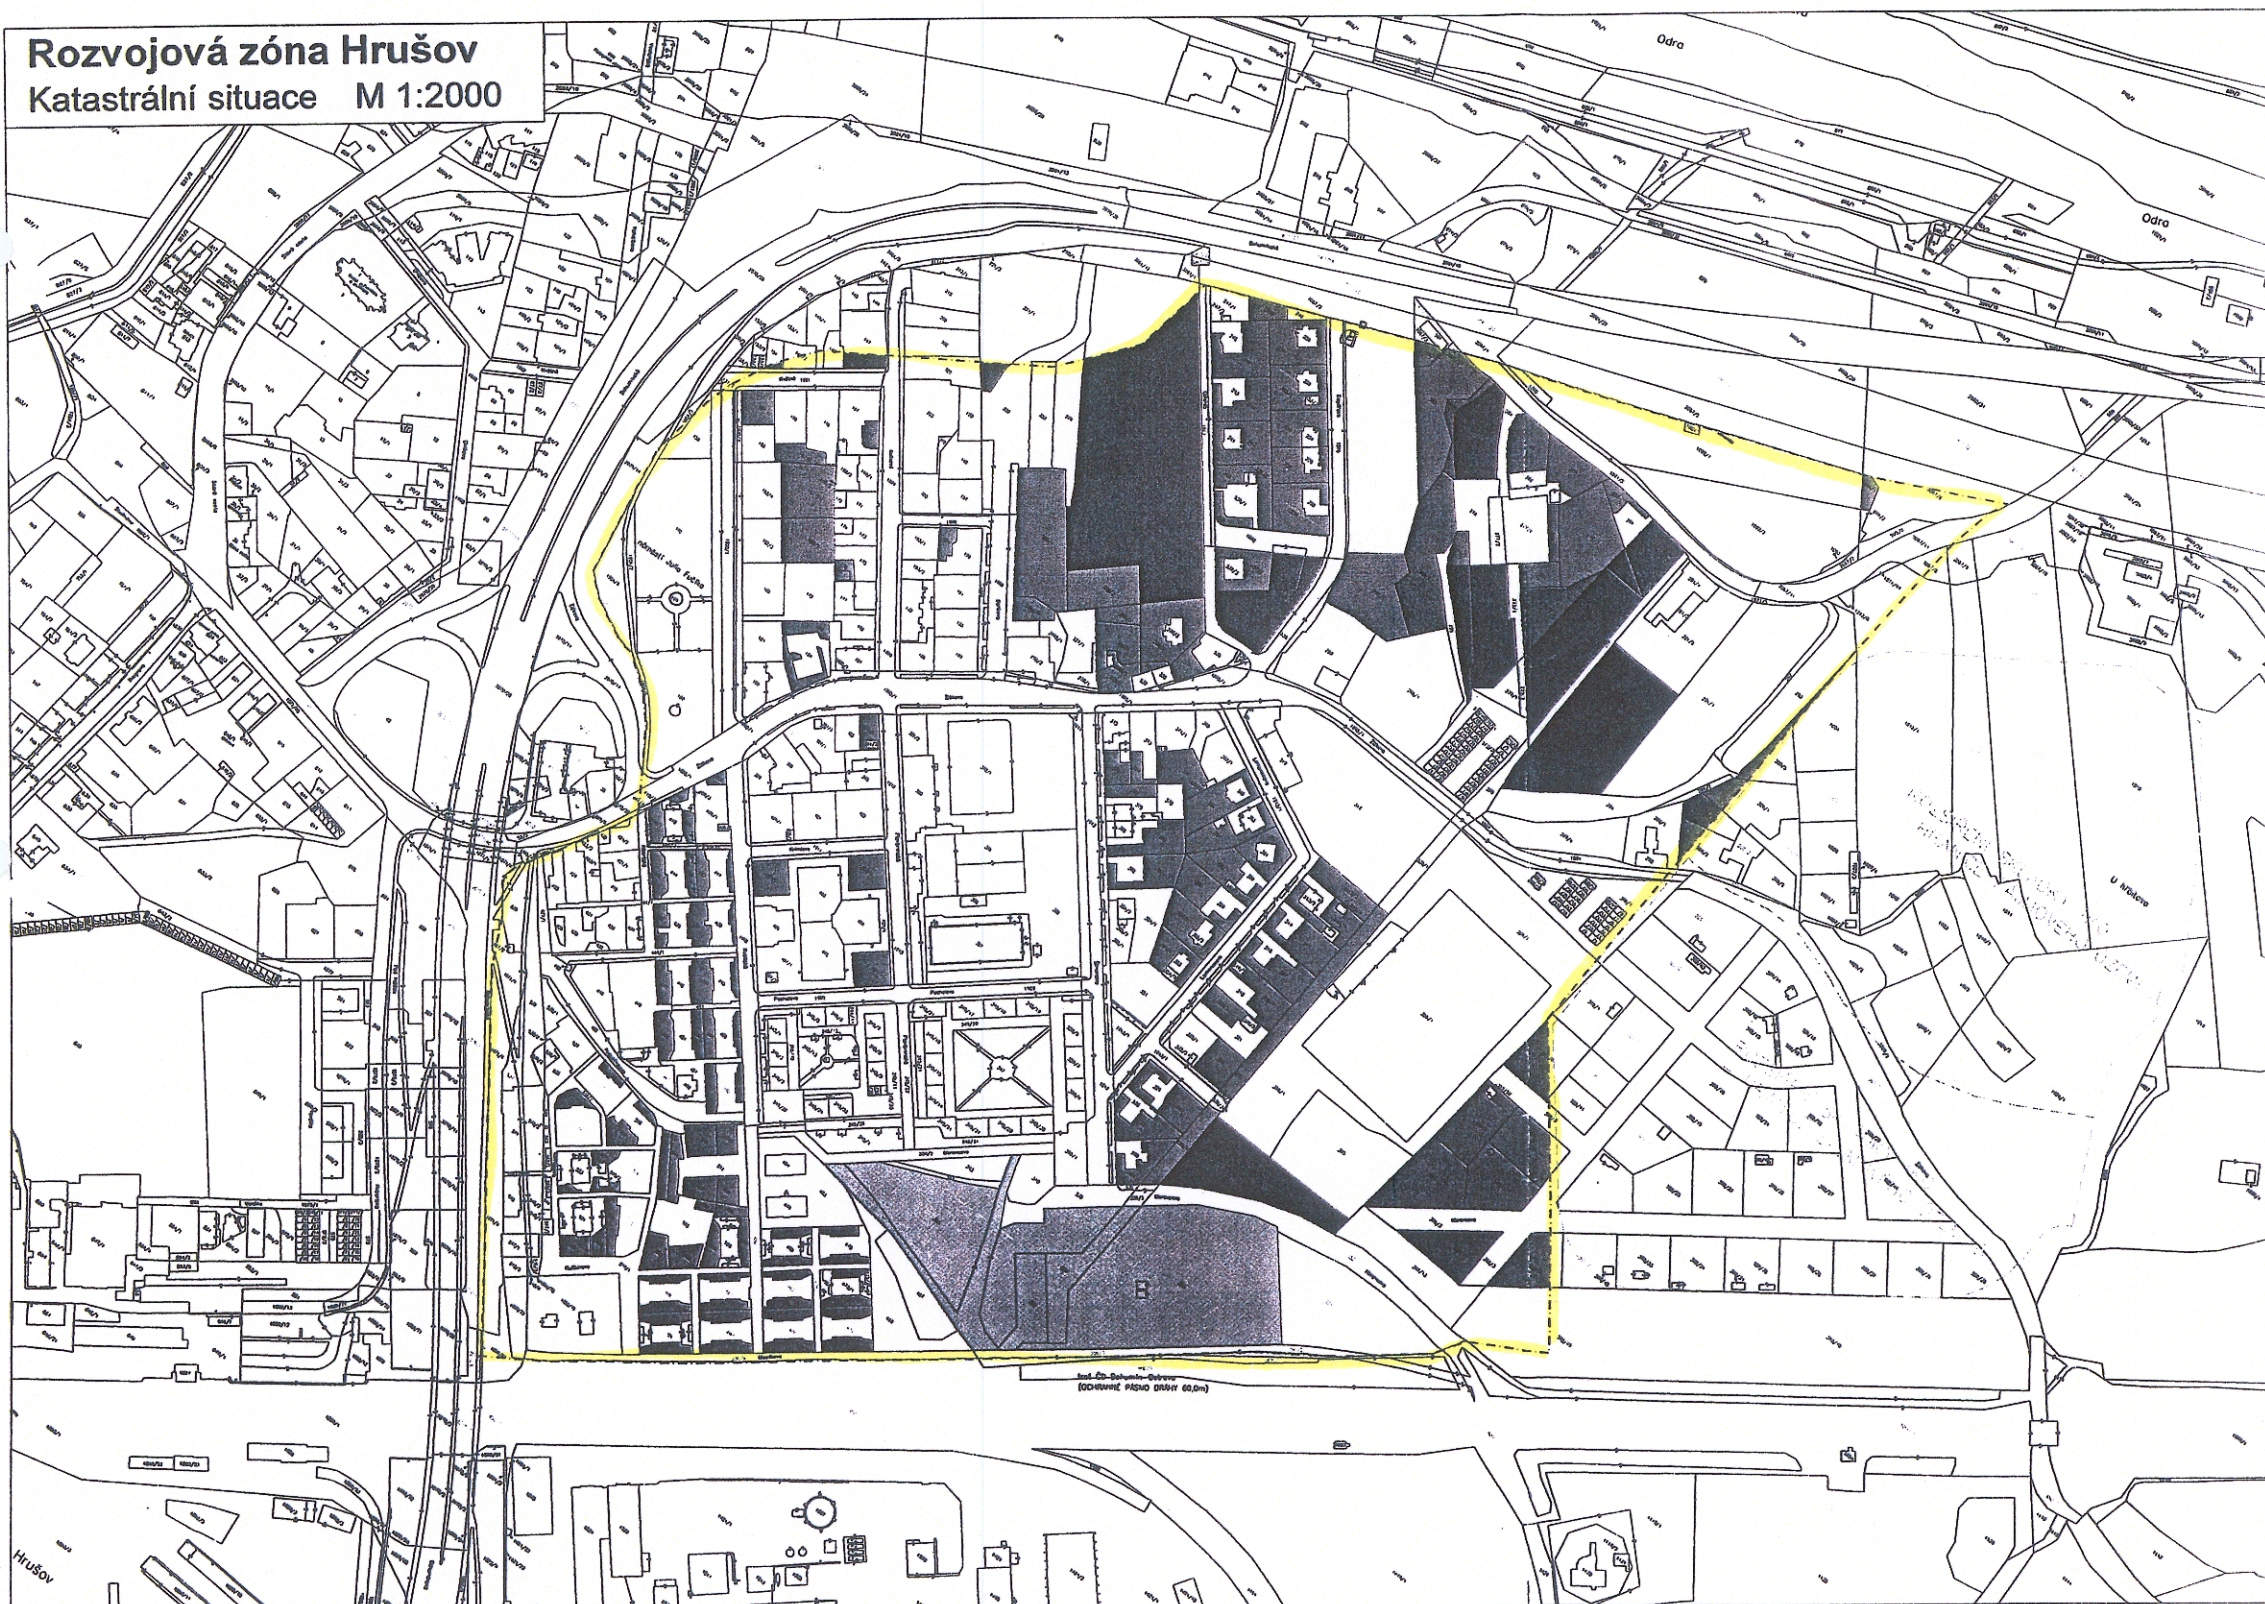

**LEGENDA :**

- SOUČASNÝ STAV A HRANICE POZEMKŮ
- - - HRANICE ŘEŠENÉHO ÚZEMÍ
- - - HRANICE ZÁJM. ÚZEMÍ A. (OZO Ostrava s.r.o.)
- - - HRANICE ZÁJM. ÚZEMÍ B. (OZO Ostrava s.r.o.)

- ZEMĚDĚLSKÝ PŮDNÍ FOND – ZAHRADA
- ZEMĚDĚLSKÝ PŮDNÍ FOND – TRVALÝ TRAVNÍ POROST
- ZEMĚDĚLSKÝ PŮDNÍ FOND – ORNÁ PŮDA
- FUNKCE LESA – LESNÍ POZEMEK

ustrava@hydroprojekt.cz  
www.hydroprojekt.cz

HYDROPROJEKT				SWECO	
AKČIOVÁ SPOLEČNOST				www.swecogroup.com	
VÝKONOVATEL	Ing. M. Müllerová	HP	Ing. M. Müllerová	T. IDENTIFIKACE	Ing. Č. Krkálková
PROJEKTANT	Ing. M. Müllerová	REDIGOVATEL	Ing. Č. Krkálková	DATA	11/2008
OBJEDNATEL	XXX			KRAJ	Moravskoslezský
PRŮJEM				ČÍSLO ZÁKAZY	308080-2-01
Rozvojová zóna Hrušov				STUPEŇ	DUR
				FORMÁT	A4
				MĚŘÍTKO	1:2000
				ARCHIVNÍ ČÍSLO	2498/08/3
Katastrální situace				ČÍSLO PRŮJEMU	D 005

Tato dokumentace včetně všech příloh je výstupem z projektu a je určena k vlastnímu užívání objednatelů. Všechny změny a doplňky musí být provedeny písemně a podepsány příslušnými osobami. 