



### ETAPA I. - REALIZACE POVODNÍ STRANY PROPUSTKU

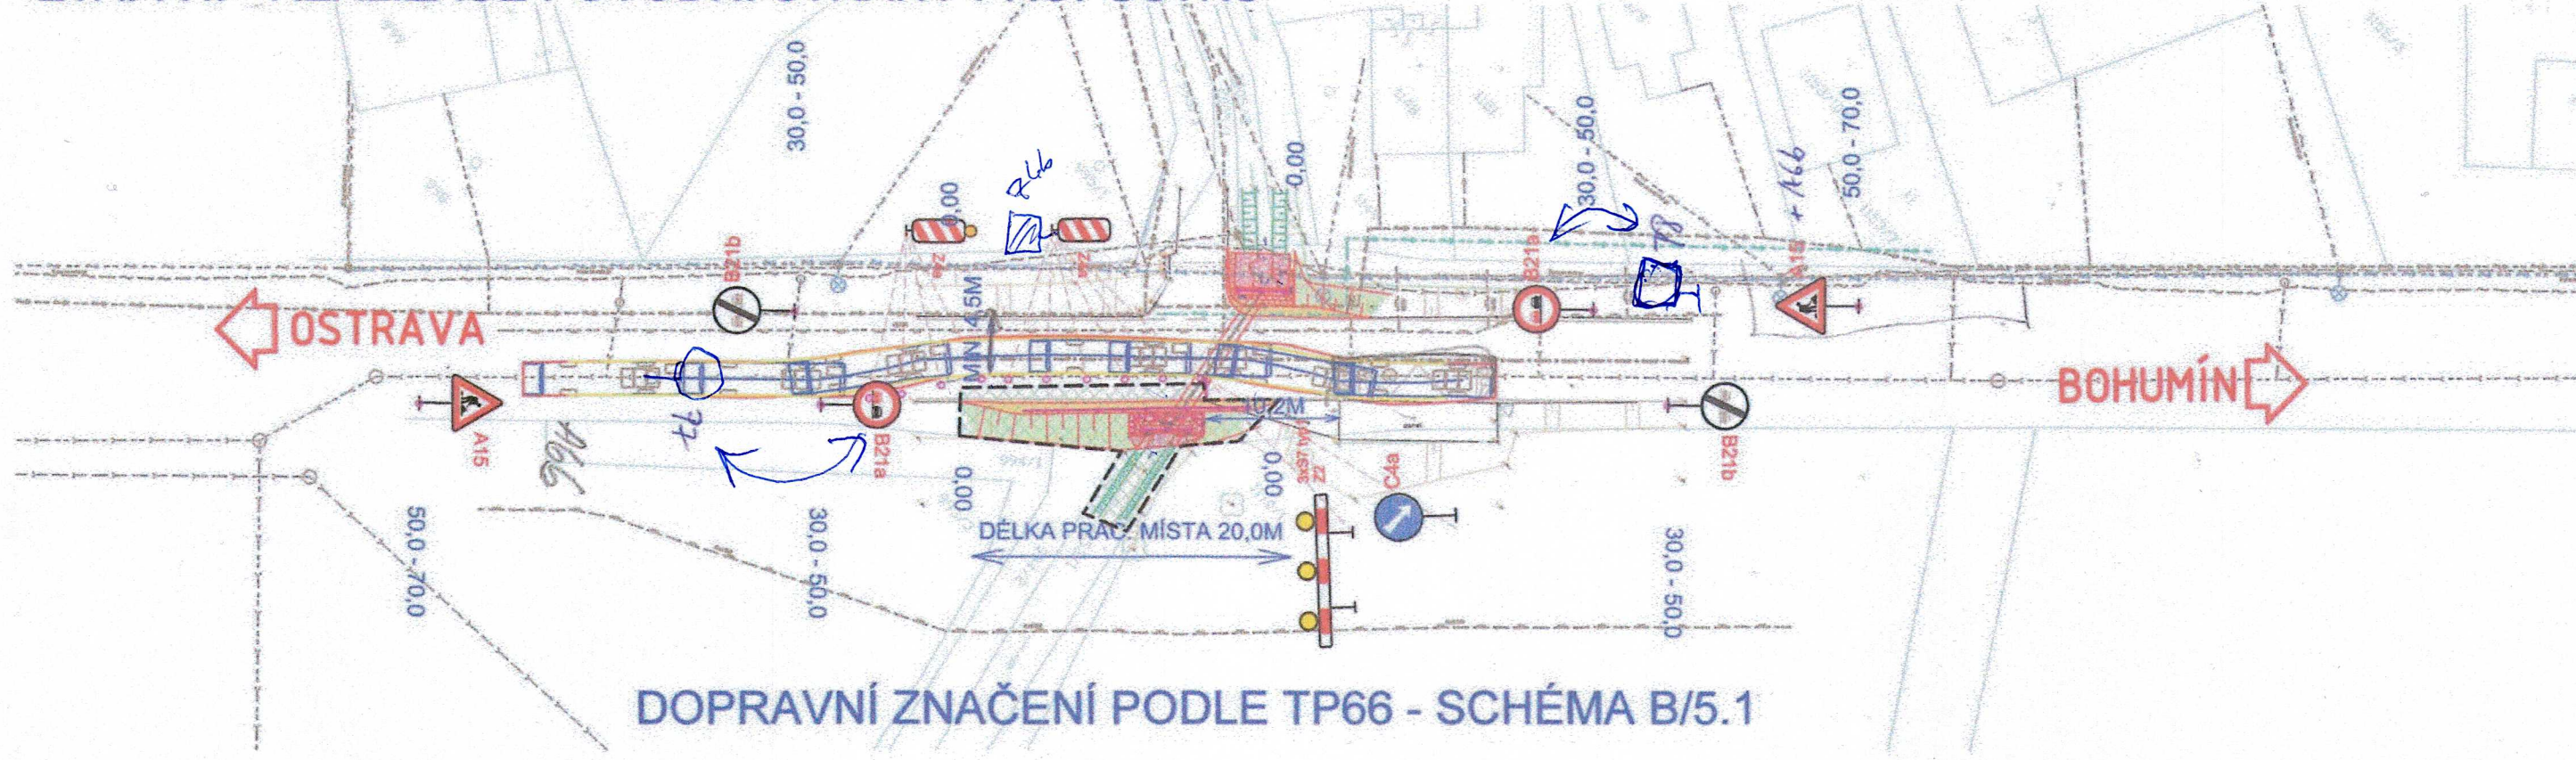

DOPRAVNÍ ZNAČENÍ PODLE TP66 - SCHÉMA B/5.1

### ETAPA II. - REALIZACE NÁVODNÍ STRANY PROPUSTKU

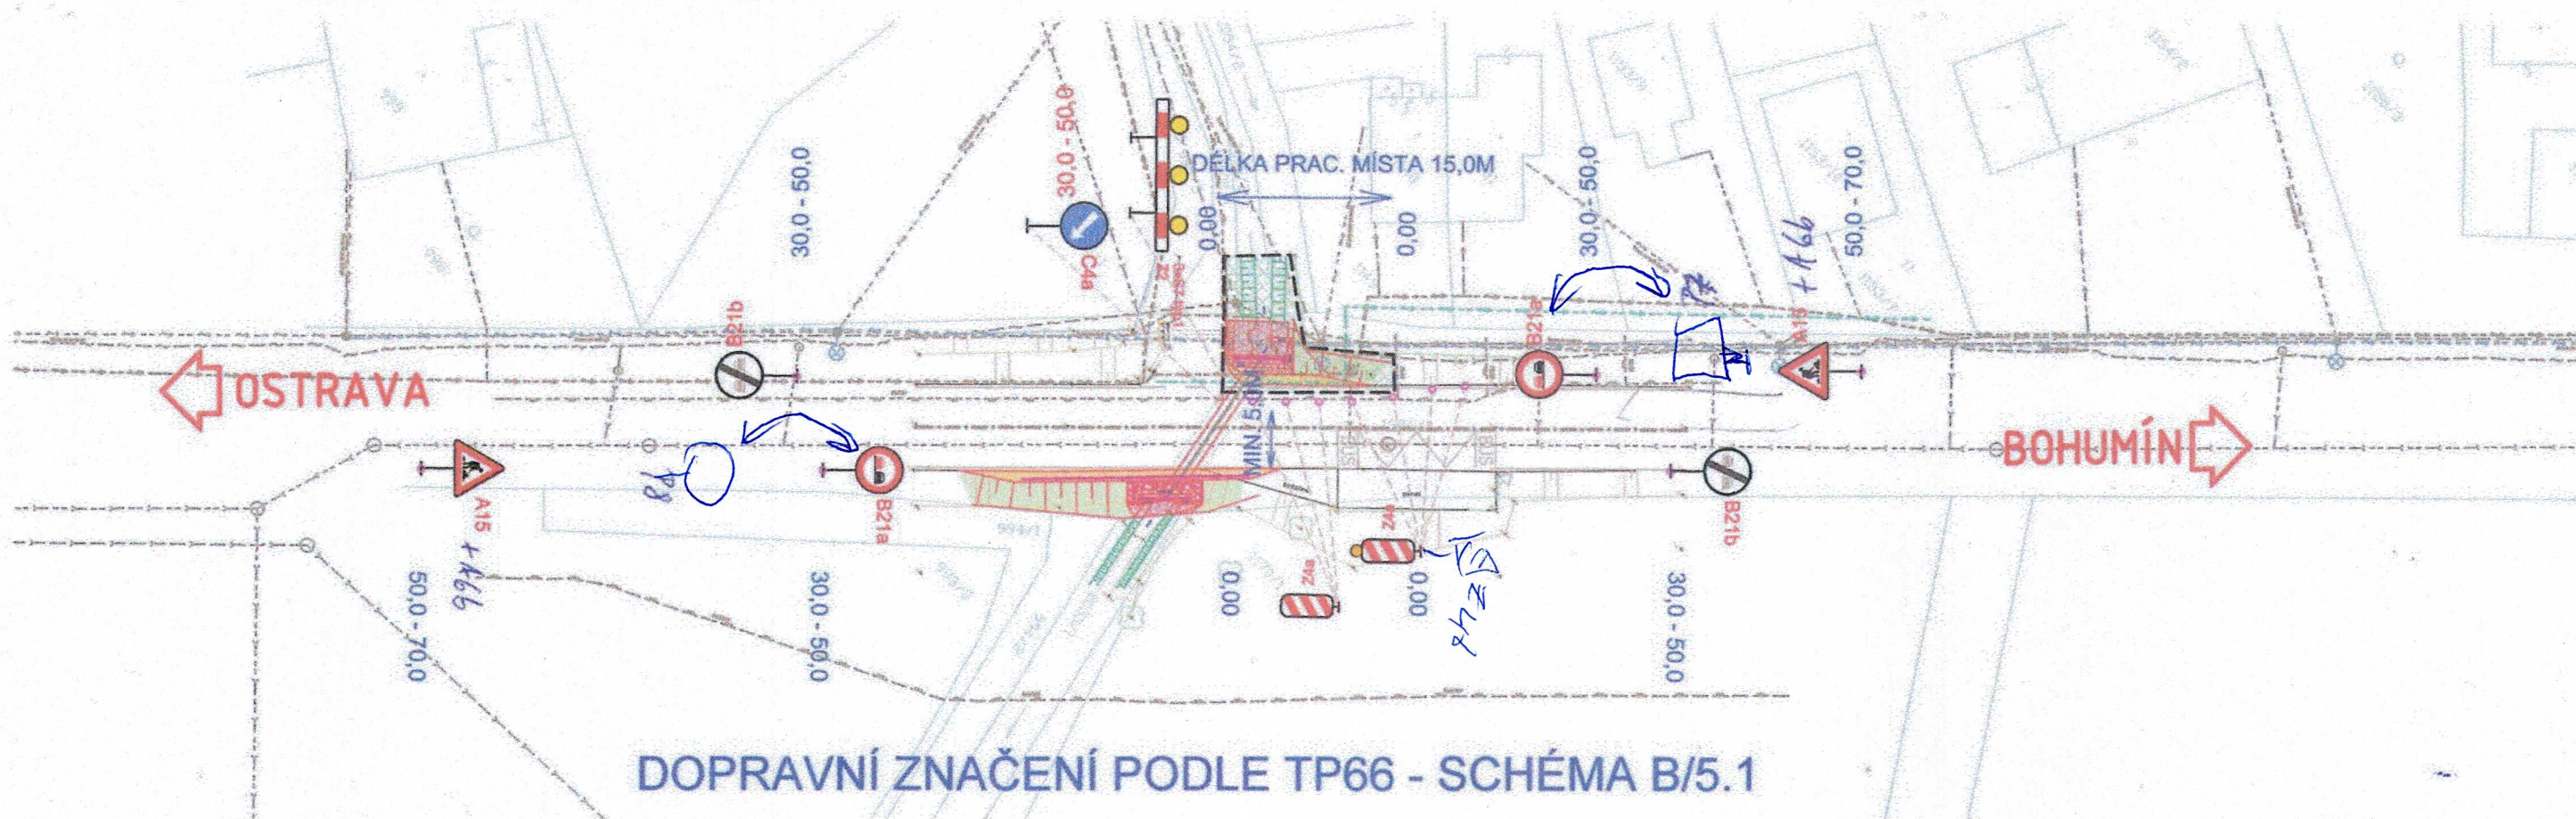

DOPRAVNÍ ZNAČENÍ PODLE TP66 - SCHÉMA B/5.1



23-02-2023

Stanovisko pracovní skupiny  
ORĐ při odboru dopravy MMO

*Především*  
SOUHLAS S NAVRŽENÝM  
DOPRAVNÍM ZNAČENÍM



Správa silnic  
Moravskoslezského kraje  
příspěvková organizace  
středisko Ostrava  
Úprkova 795/1, 702 23 Ostrava  
IČ: 00095711

Policie České republiky  
Městské ředitelství policie Ostrava  
dopravní inspektorát  
ul. Výstavní č. 117/55  
703 00 Ostrava

23. 02. 2023

*Především*  
SOUHLAS  
por Mgr. Lubomír POKORNÝ z.č. 10/111  
komisár

Policie České republiky  
Městské ředitelství policie Ostrava  
Dopravní inspektorát  
Výstavní 117/55  
703 00 OSTRAVA  
Odsouhlasená příloha  
k č. j. KRPT-102944/V-2024-07096  
pro potřeby: 5256020 z.č. 10/111  
9. 2. 2023; 2023 z.č. 10/111/2023 M.

por Mgr. Lubomír POKORNÝ  
komisár

### B SOUHRNNÁ TECHNICKÁ ZPRÁVA

|   |  |                                   |                     |   |                                    |
|---|--|-----------------------------------|---------------------|---|------------------------------------|
| AUTORIZOVANÝ INŽENÝR:<br>ING. MICHAL PAVELKA  | HLAVNÍ PROJEKTANT:<br>ING. JAN PAZDZIORA | VYPRACOVAL:<br>ING. JAN PAZDZIORA | STUPEŇ:<br>DPS      | PAREL:  | PROJEKTANT:<br>Via Comperta s.r.o. |
| INVESTOR: SPRÁVA SILNIC MORAVSKOSLEZSKÉHO KRAJE, STŘEDISKO OSTRAVA, ÚPRKOVA 795/1, 702 23 OSTRAVA             |  |                                   | Č. ZAKÁZKY:<br>2230 | Karla Hynka Máchy 5203/33<br>722 00 Ostrava - Třebovice<br>viacomperta@viacomperta.cz<br>IČO: 07755023<br>DIČ: CZ07755023 |                                    |
| NÁZEV AKCE:<br><b>STAVEBNÍ ÚDRŽBA PROPUSTKU</b><br>NA SILNICI III/01136 V KM 1,395 V KATASTRÁLNÍ ÚZEMÍ KOBLOV |  |                                   | DATUM:<br>XII/2022  | ČÍSLO VÝKRESU:<br>B.8.2.A+B   |                                    |
| PŘÍLOHA:<br>SITUACE ZOV-PŘECHODNÍ DOPR. ZNAČENÍ   |  |                                   | FORMÁT:<br>3xA4     | MĚŘÍTKO:<br>1:500   |                                    |