


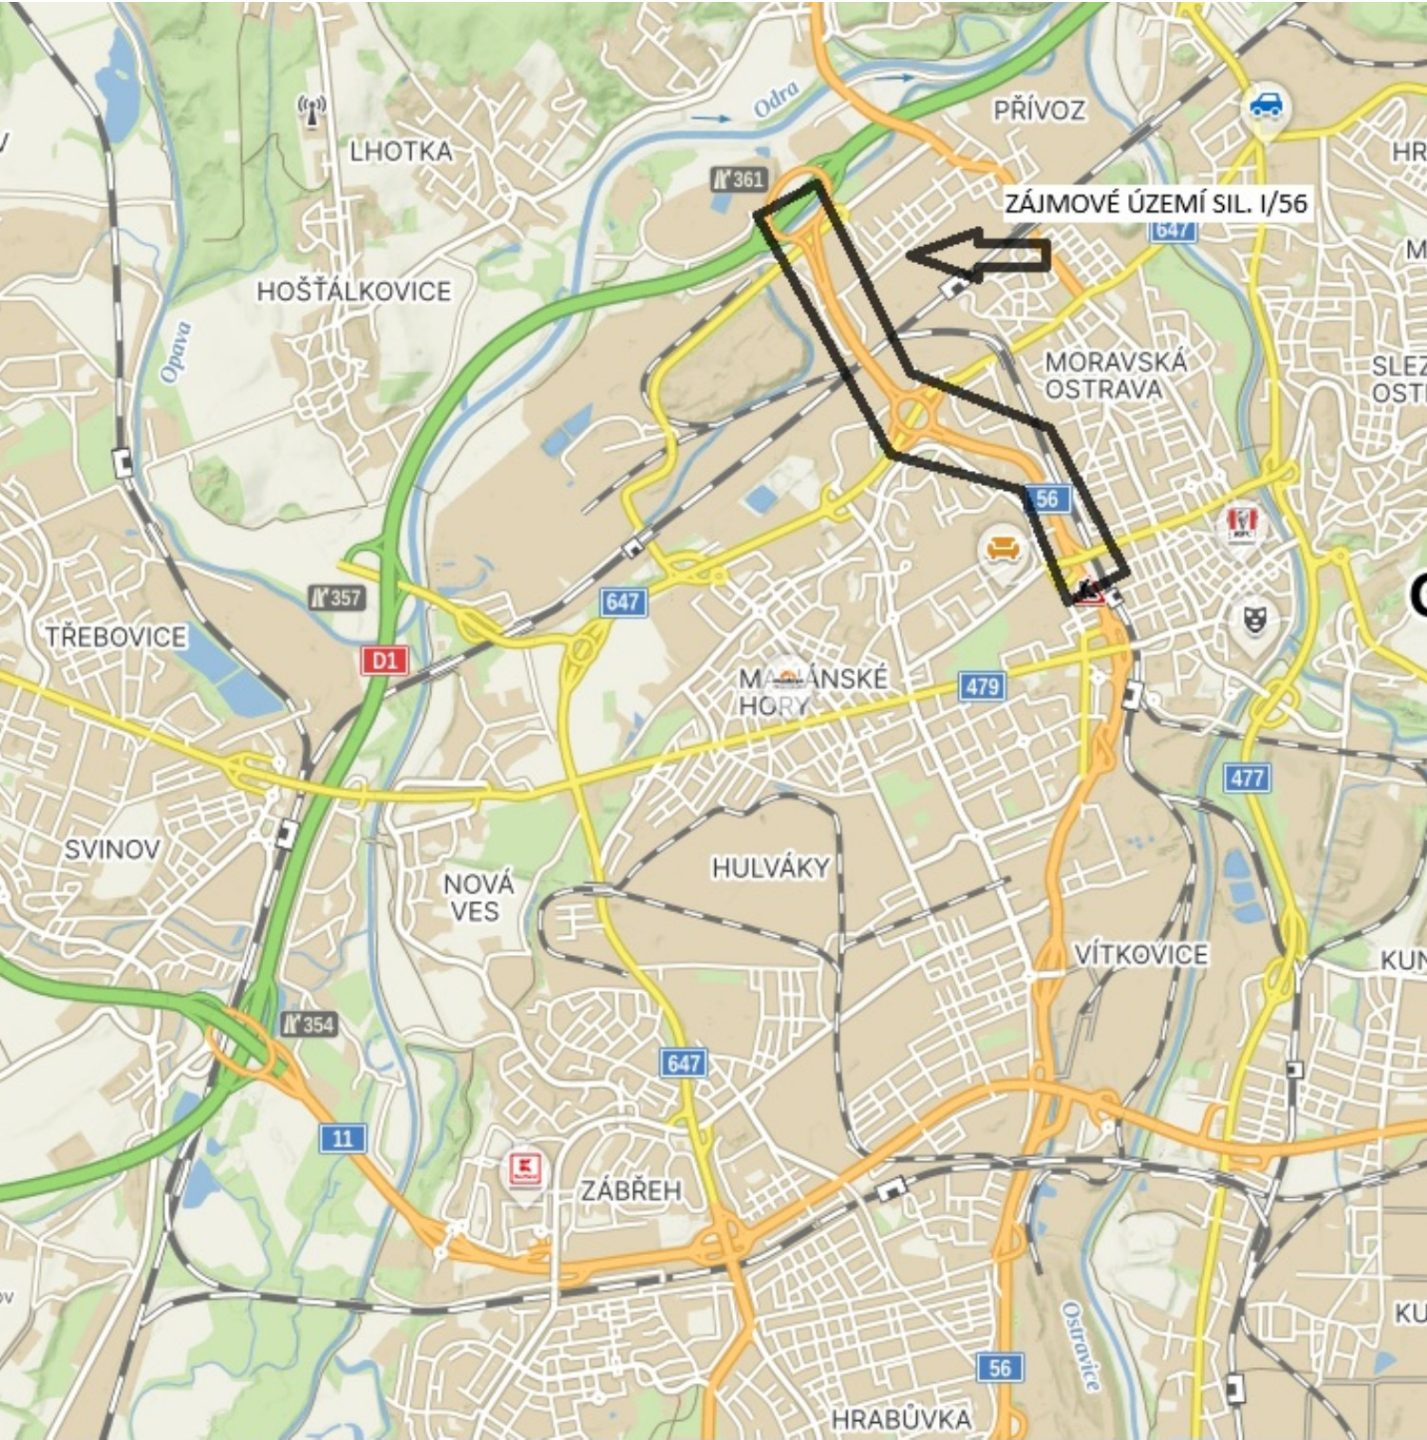

PROJEKTANT		KONTROLA	ZODP. PROJEKTANT	Road control system, a.s. IČ: 27796558 Sládkova 1920/14 702 00 Ostrava - Moravská Ostrava	
Ing. Ivan Kudra			Ing. Ivan Kudra		
INVESTOR: ŘEDITELSTVÍ SILNIC A DÁLNIC ČR, Správa Ostrava, Mojmírovců 5, 709 81 Ostrava					
KRAJ: Moravskoslezský		KATASTR. ÚZEMÍ: Přívoz, Moravská Ostrava			
STAVBA:				FORMÁT	A4
I/56 OSTRAVA, PRODLOUŽENÁ MÍSTECKÁ				DATUM	04/2025
				STUPEŇ	ZJEDNODUŠENÁ PD
OBSAH:				MĚŘÍTKO	ČÍSLO VÝKRESU
SITUACE ŠIRŠÍCH VZTAHŮ					C.1