



Situace

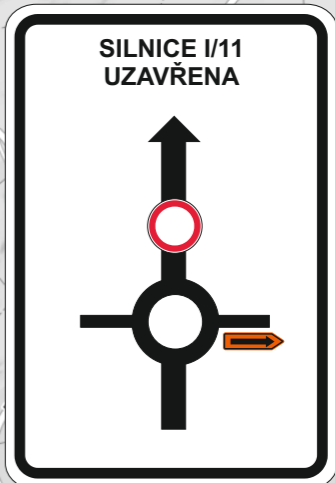


1
ŠUMBARK

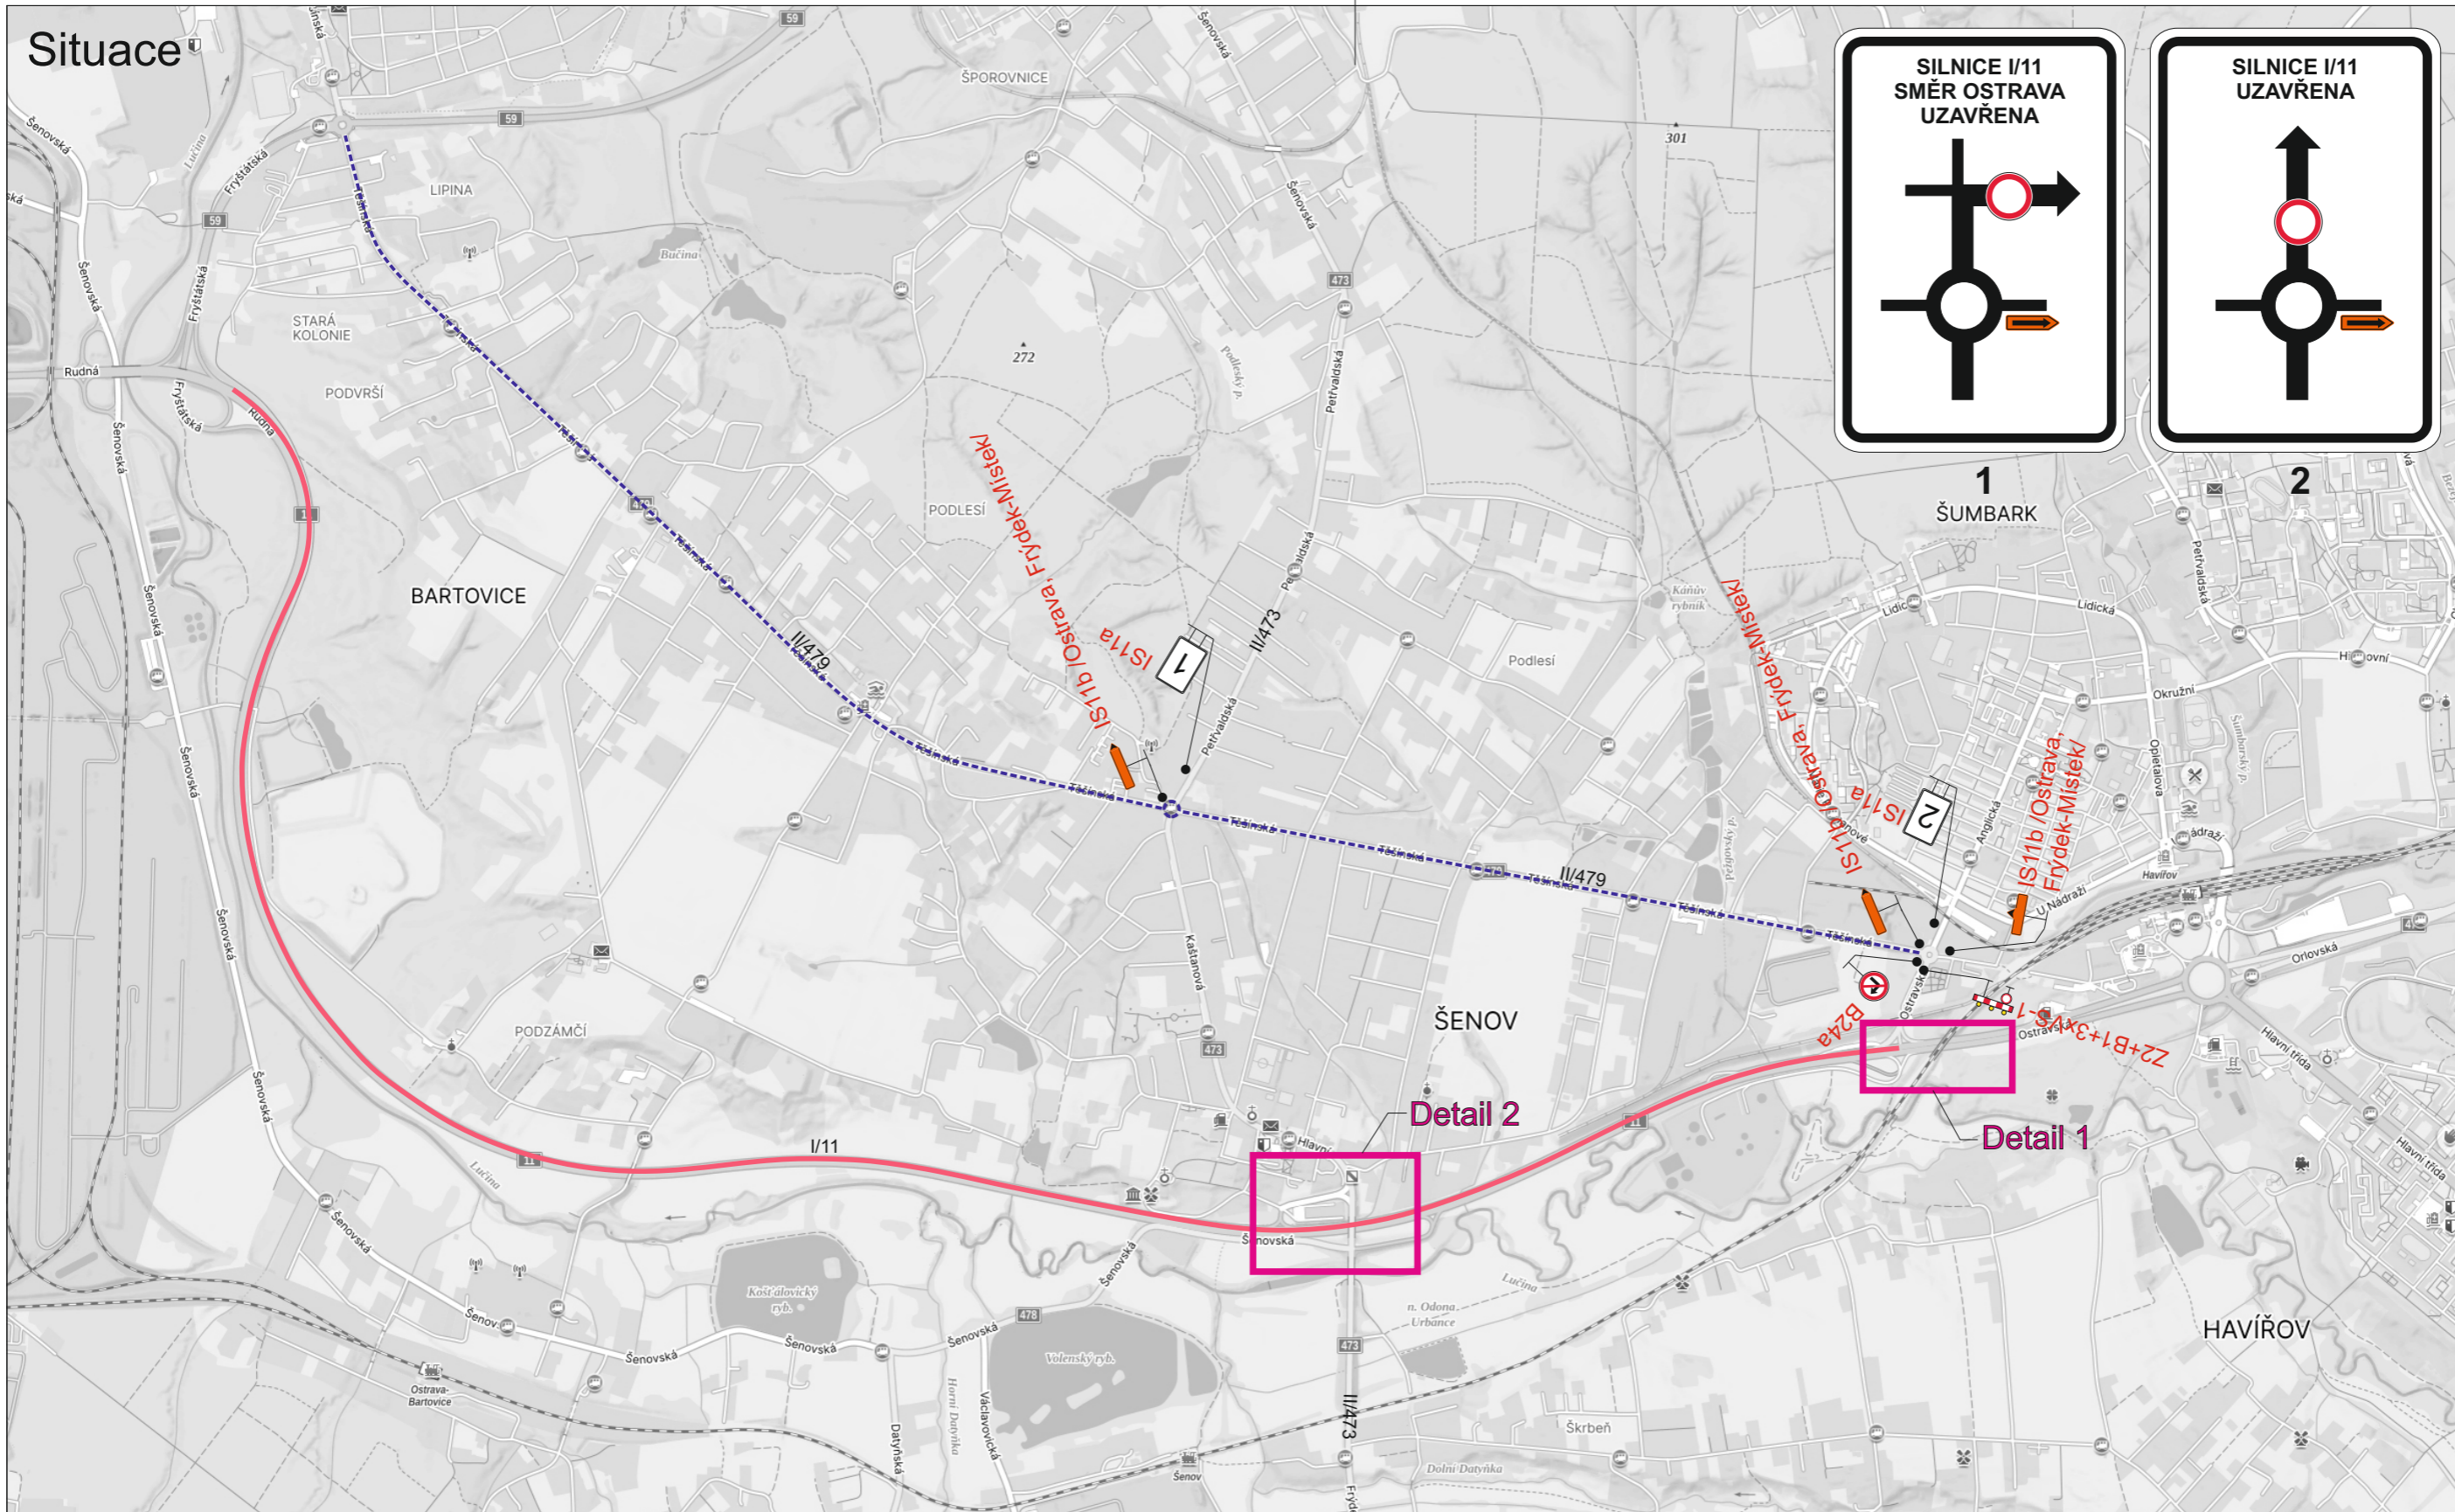

2

- Legenda:**
- B1 Přechodné dopravní značení
 - Uzavřený úsek
 - Objízdná trasa
- Trvalé dopravní značení, které bude v rozporu s přechodným dopravním značením, bude dočasně zneplatněno.

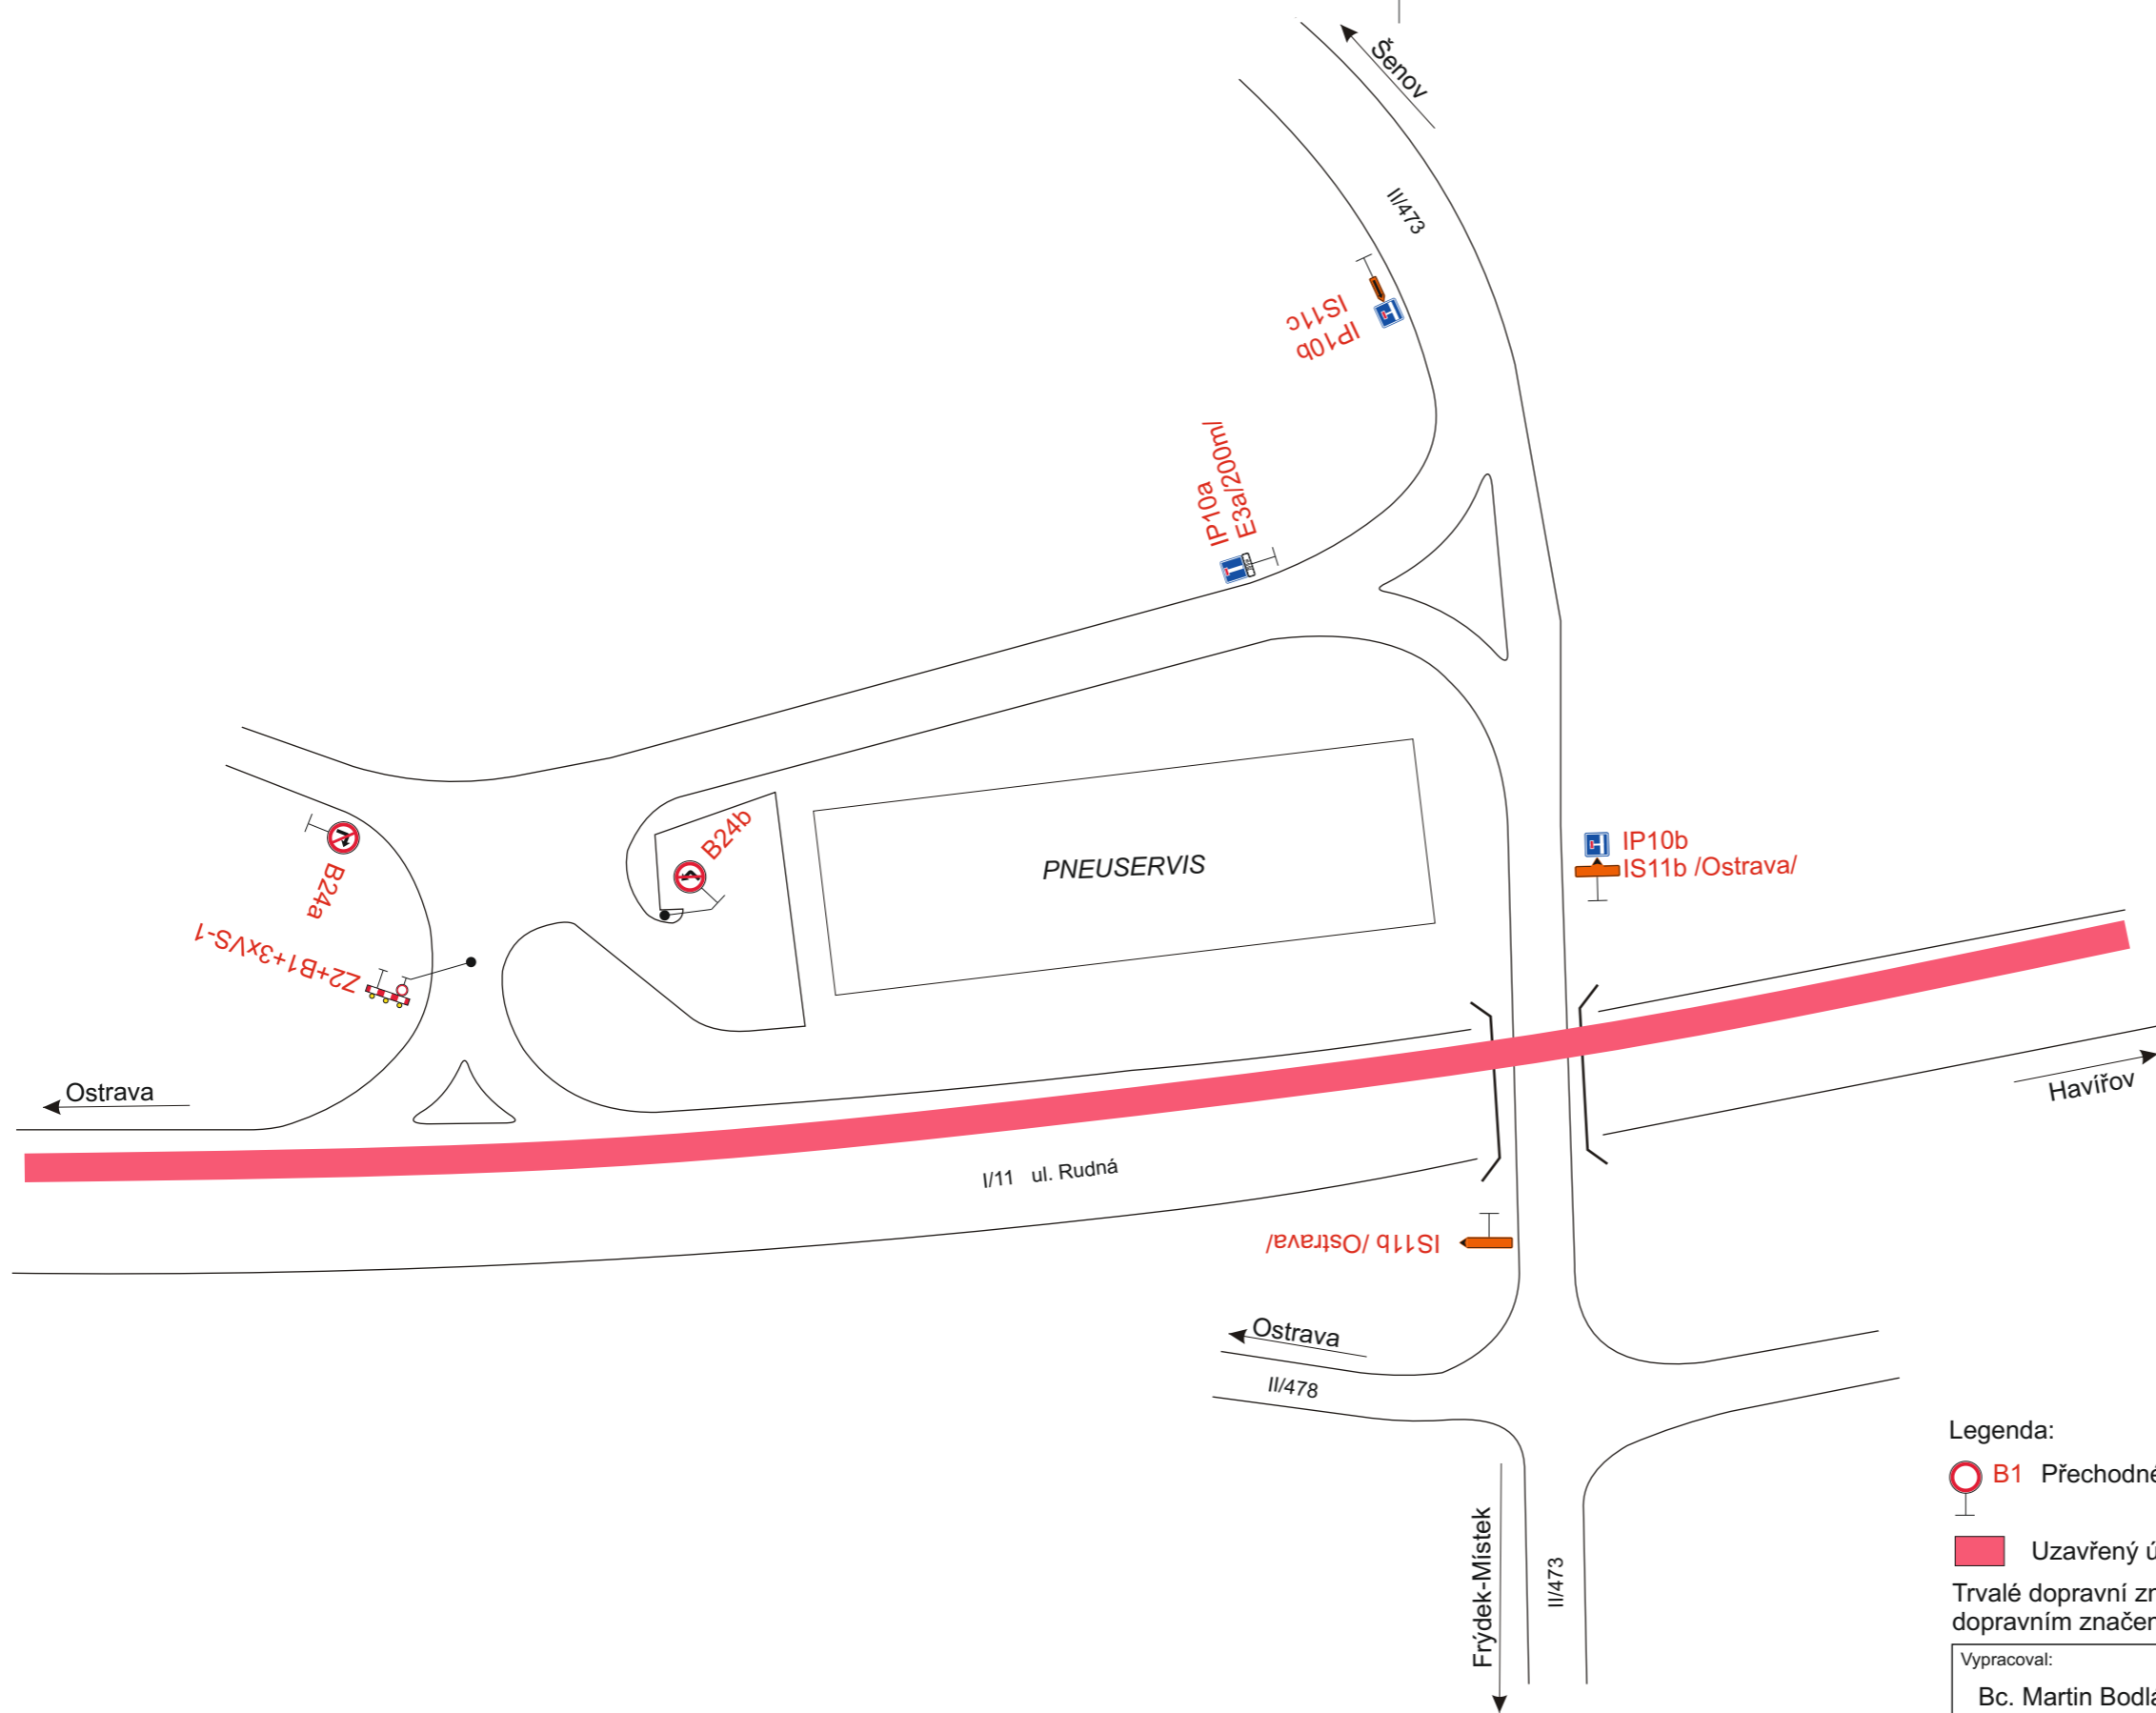
Vypracoval: Bc. Martin Bodlák	Datum: 13.3.2024	 SEKNE, spol. s r.o. Hamerická 12, 772 00 Olomouc DIČ: CZ62363701 tel./fax: 585 311 867	
Název akce: Mezinárodní cyklistický závod žen GRACIA ORLOVÁ 2024			
Název objektu: Přechodné dopravní značení	Formát: 2xA4	Č. výkresu: 2	Č. soupravy:
Příloha:	3.etapa		




Legenda:

-  B1 Přejídné dopravní značení
-  Uzavřený úsek


Trvalé dopravní značení, které bude v rozporu s přejídným dopravním značením, bude dočasně zneplatněno.

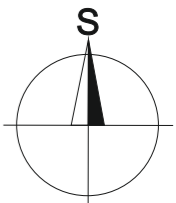

Vypracoval: Bc. Martin Bodlák		Datum: 13.3.2024		SEKNE SEKNE, spol. s r.o. Hamerská 12, 772 00 Olomouc DIČ: CZ62363701 tel./fax: 585 311 867	
Název akce: Mezinárodní cyklistický závod žen GRACIA ORLOVÁ 2024					
Název objektu: Přejídné dopravní značení		Formát:	Č. výkresu:	Č. soupravy:	
Příloha:		2xA4	2.2		
		3.etapa - Detail 2			

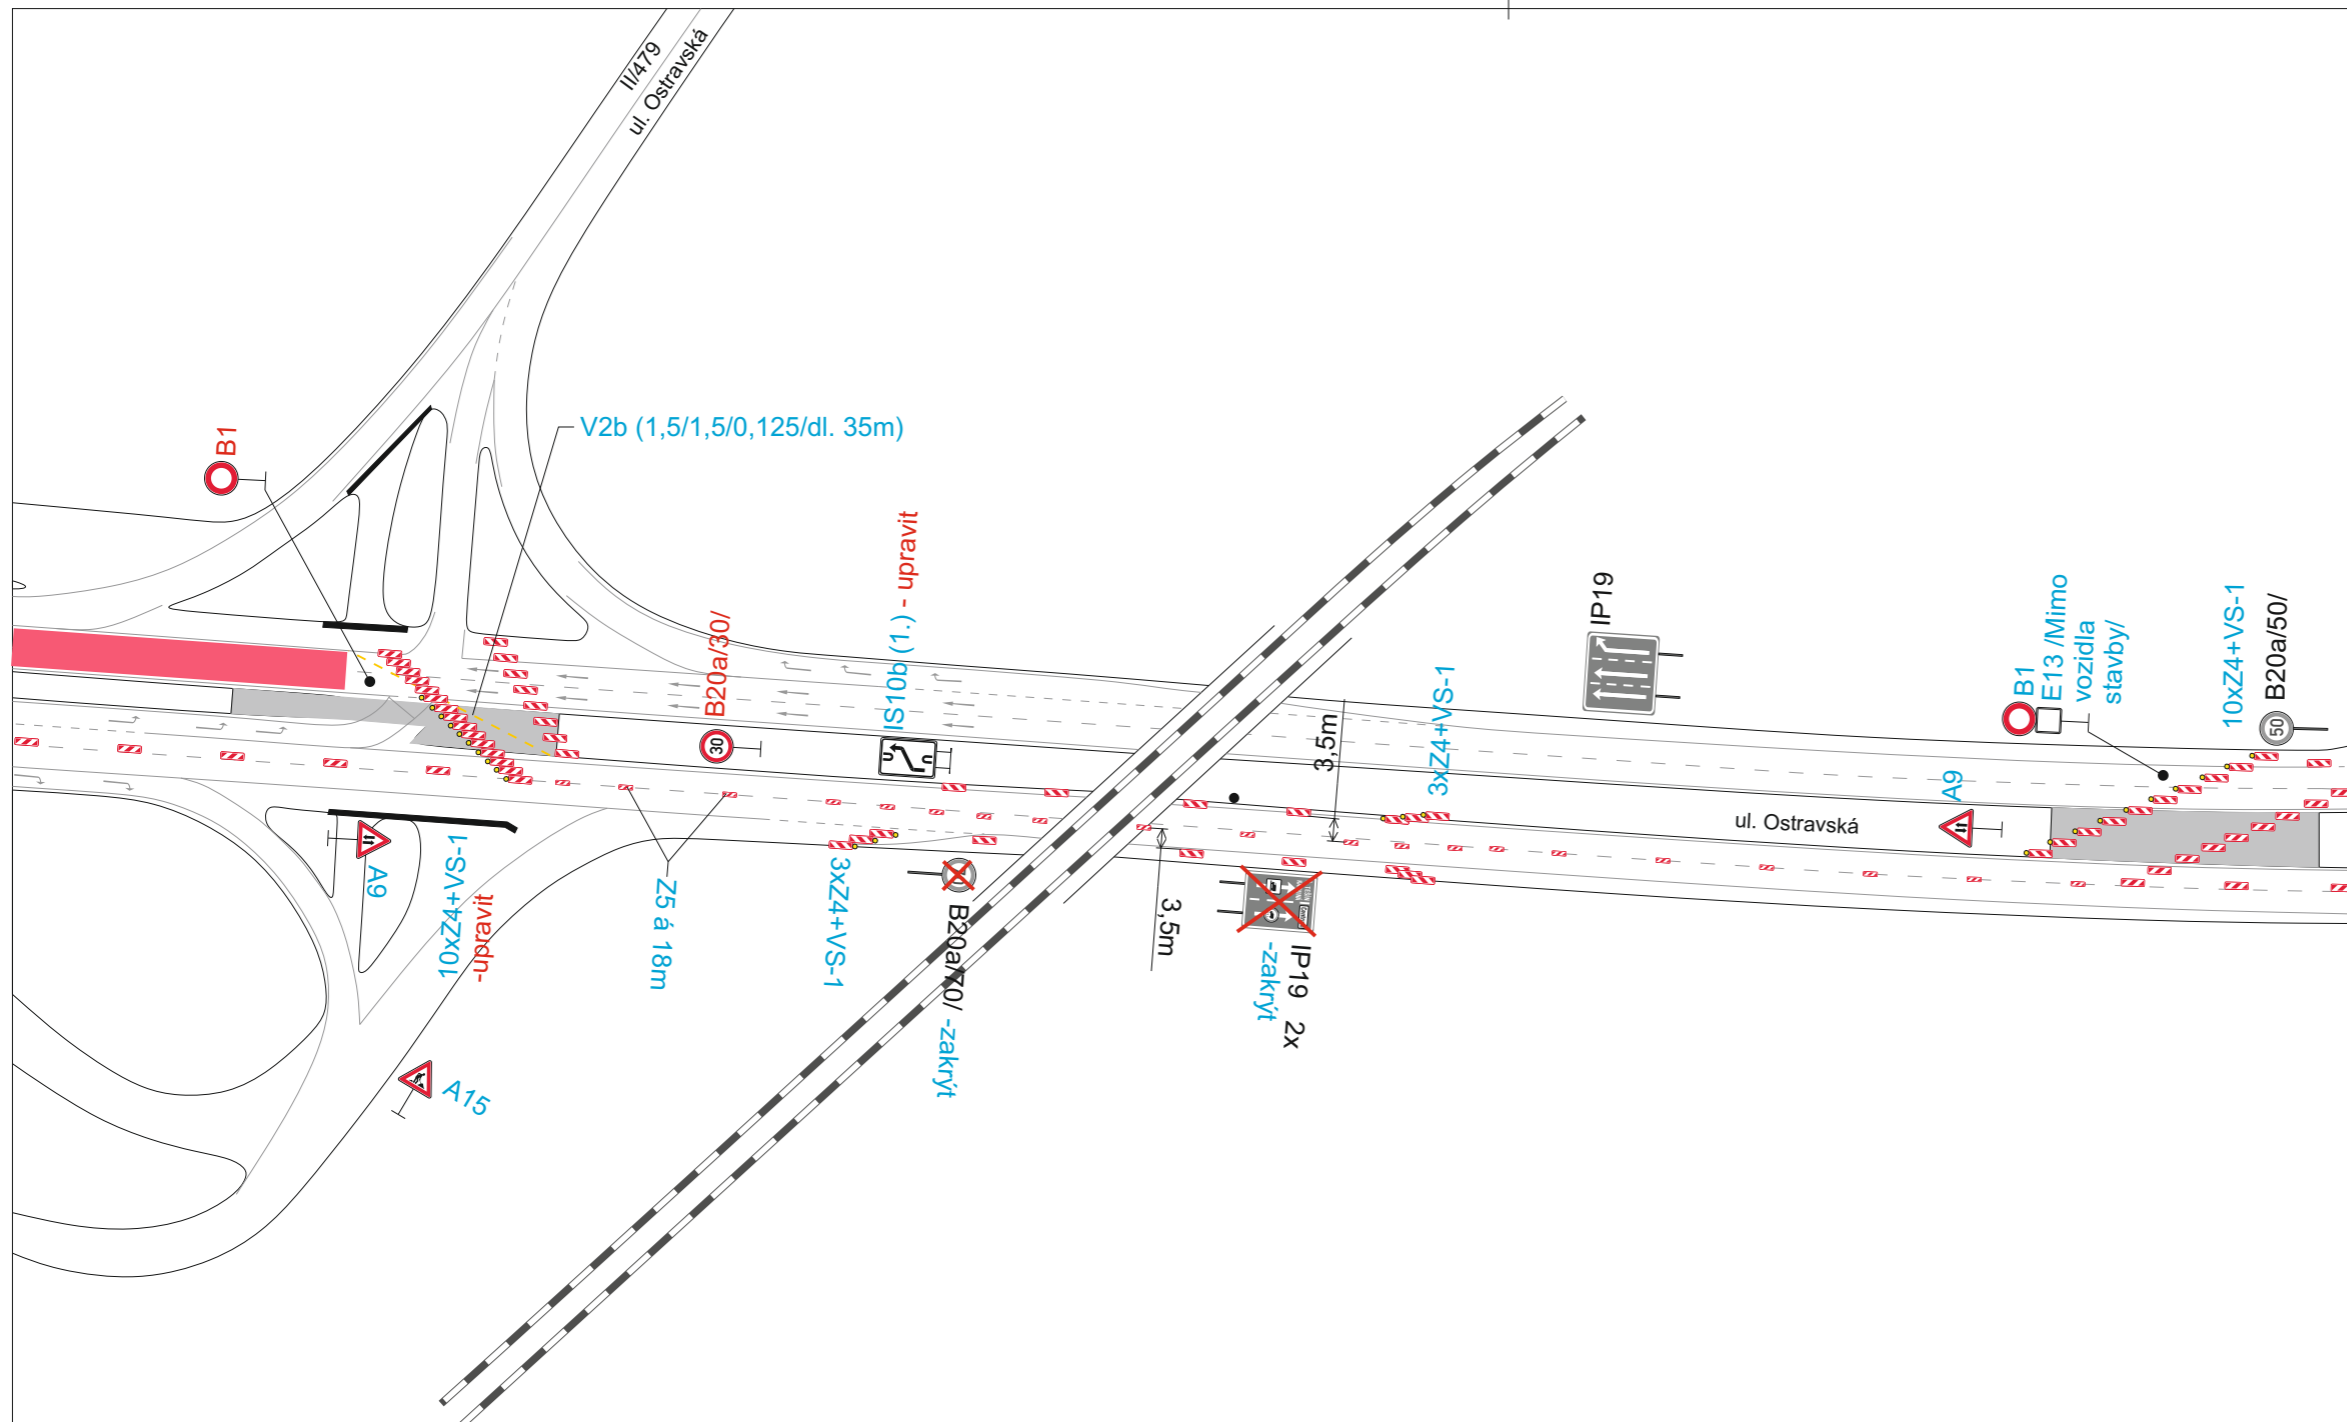


IS10b (1.)

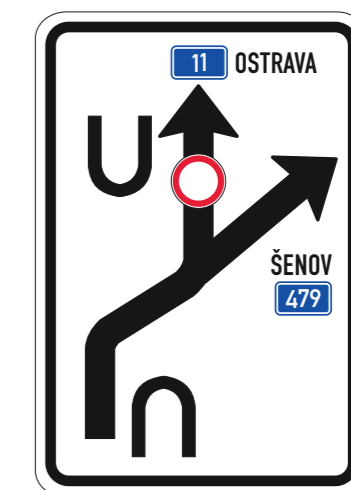

IS10b (1.)

Legenda:

- B1 Trvalé dopravní značení
 - B1 Stávající přechodné dopravní značení
 - B1 Nové přechodné dopravní značení
 - Uzavřený úsek
- Trvalé dopravní značení, které bude v rozporu s přechodným dopravním značením, bude dočasně zneplatněno.

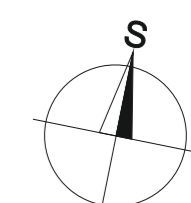

Vypracoval: Bc. Martin Bodlák	Datum: 13.3.2024	SEKNE SEKNE, spol. s r.o. Hamerská 12, 772 00 Olomouc DIČ: CZ62363701 tel./fax: 585 311 867	
Název akce: Mezinárodní cyklistický závod žen GRACIA ORLOVÁ 2024			
Název objektu: Přechodné dopravní značení	Formát: 2xA4	Č. výkresu: 2.1	Č. soupravy:
Příloha: 3.etapa - Detail 1			