
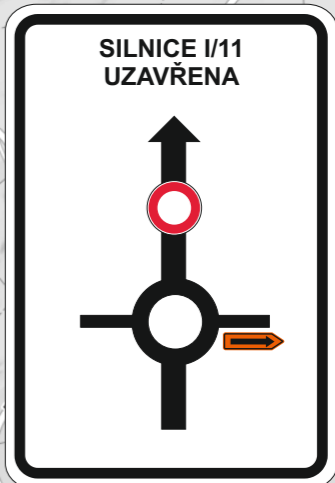


# Situace

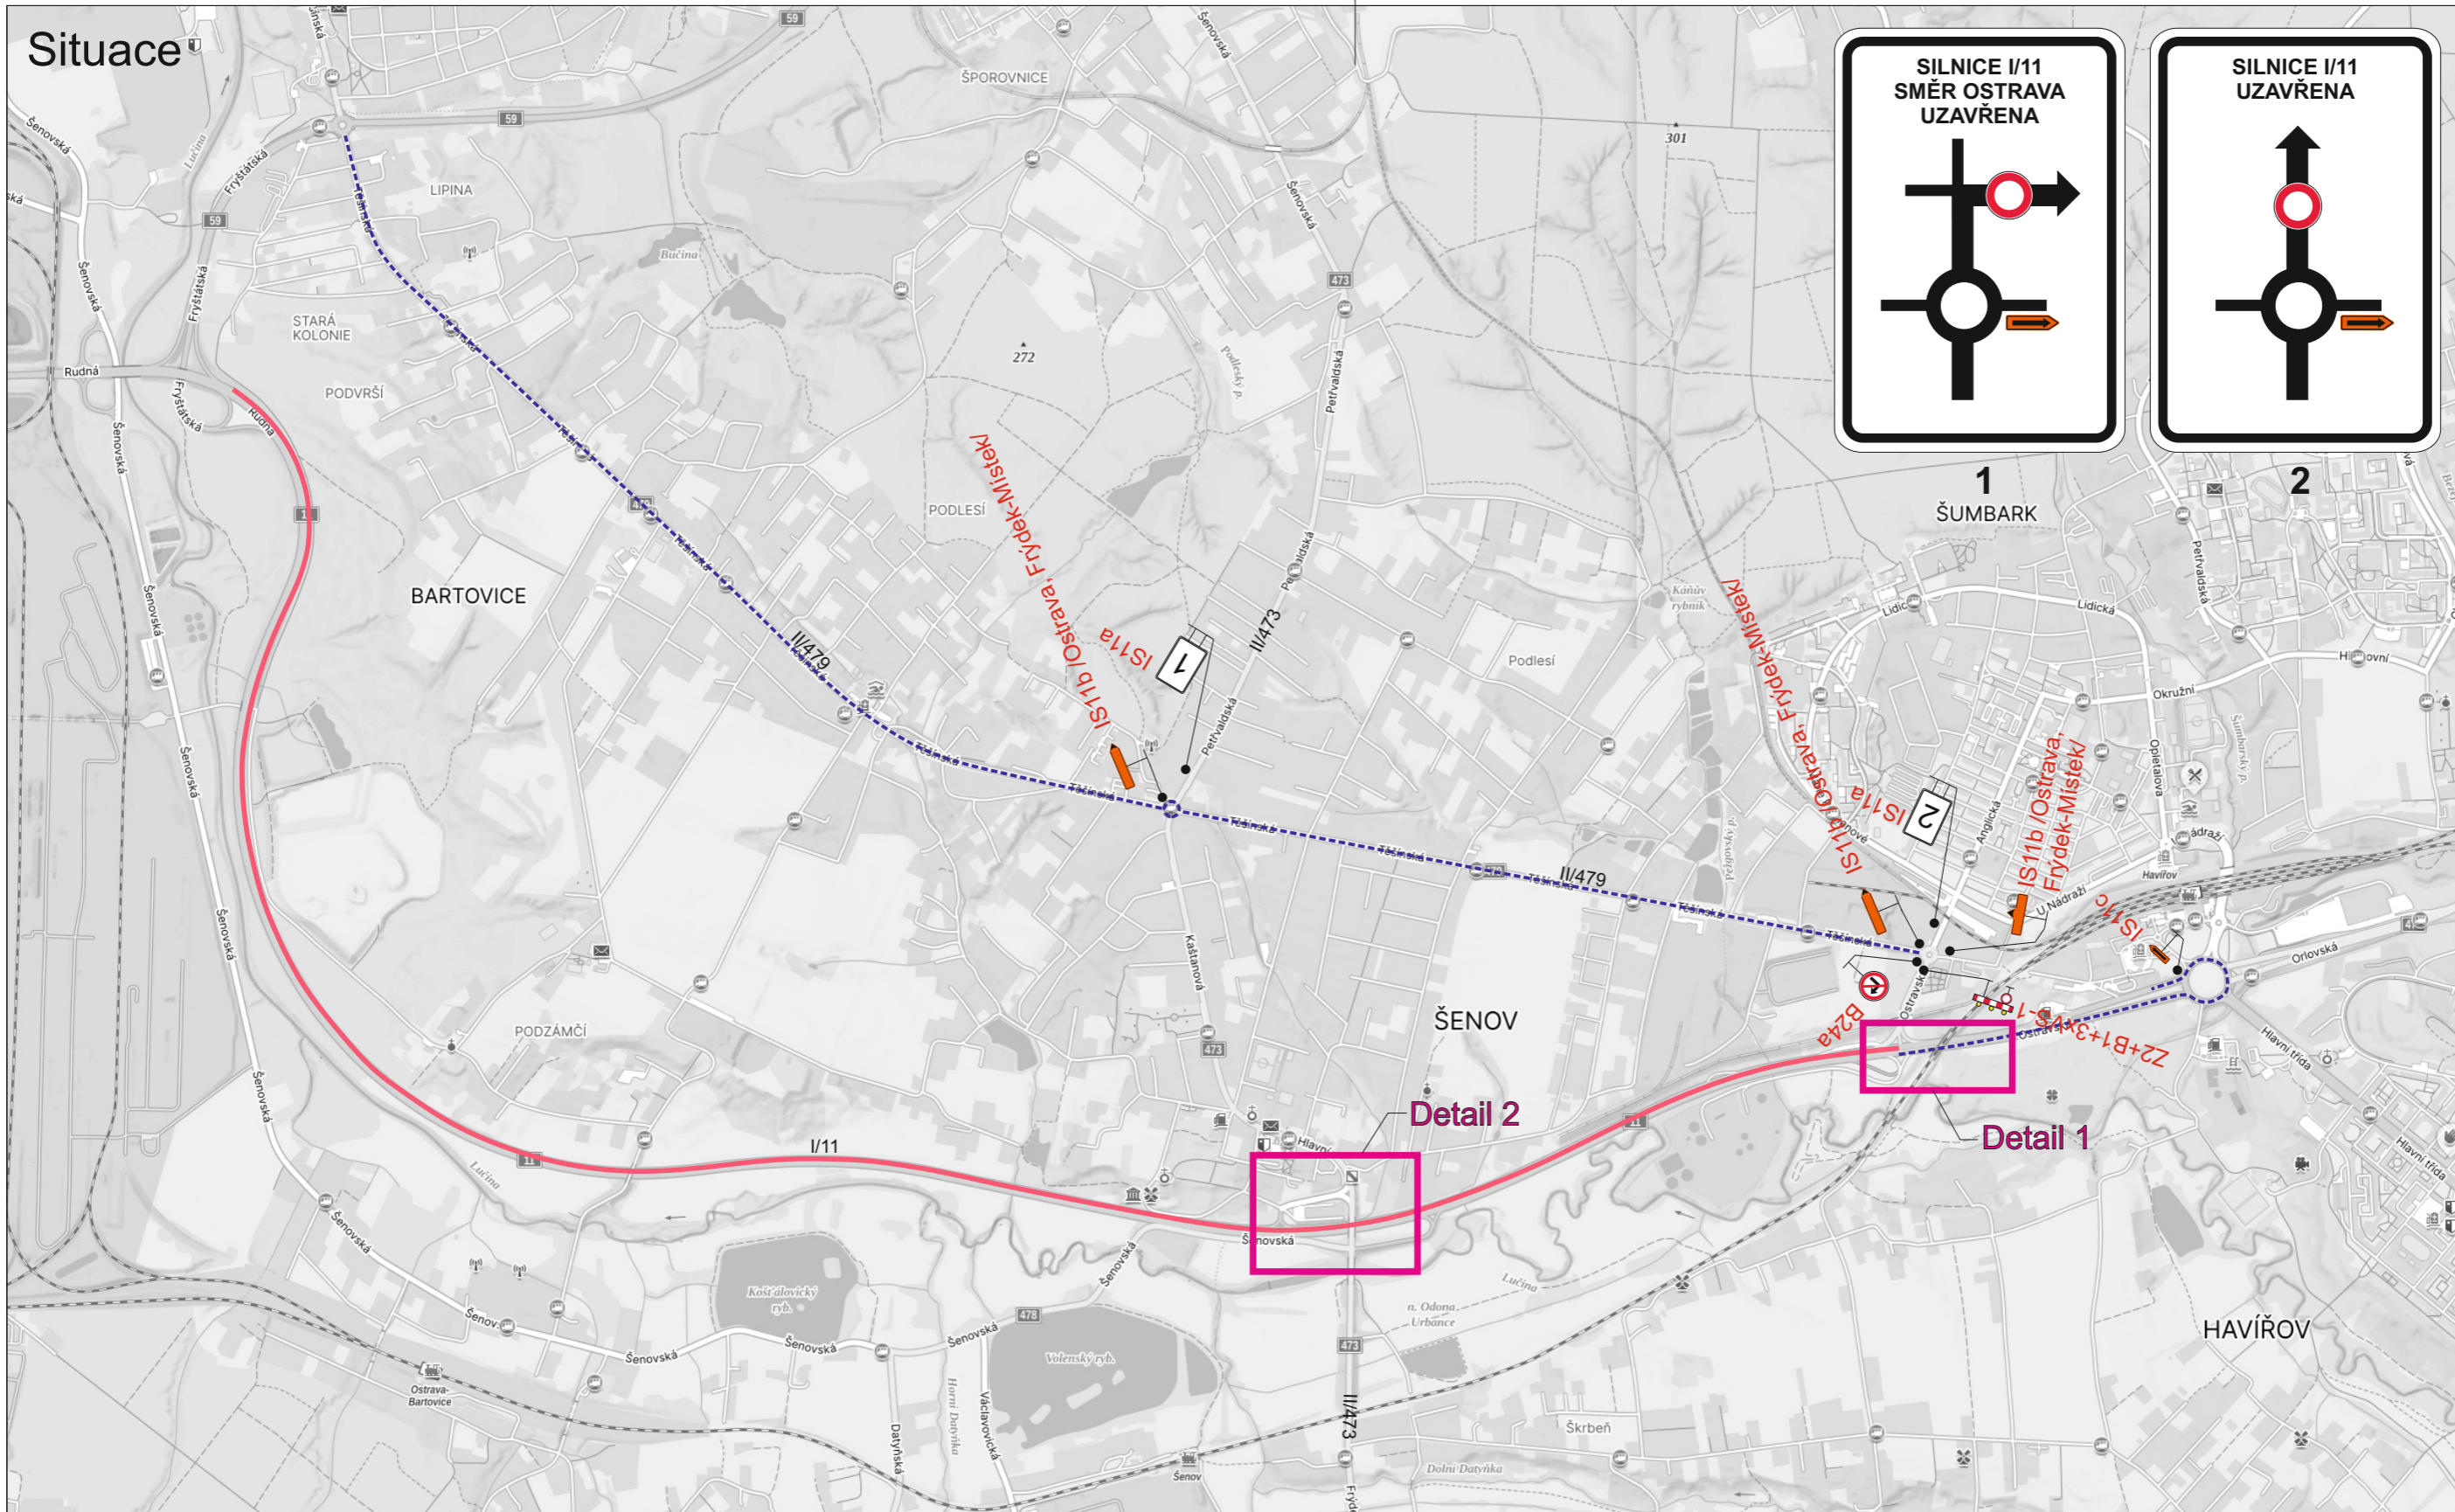

**1**  
ŠUMBARK

**2**

**Legenda:**


**B24a** Přechodné dopravní značení



Uzavřený úsek

Objíždná trasa

Trvalé dopravní značení, které bude v rozporu s přechodným dopravním značením, bude dočasně zneplatněno.

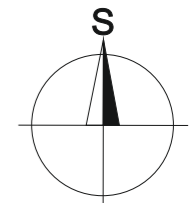


Vypracoval: <b>Bc. Martin Bodlák</b>	Datum: <b>19.3.2025</b>	 SEKNE, spol. s r.o. Hamerská 12, 772 00 Olomouc DIČ: CZ62363701 tel./fax: 585 311 867	
Název akce: <b>Mezinárodní cyklistický závod žen GRACIA ORLOVÁ 2025</b>			
Název objektu: Přechodné dopravní značení	Formát: 2xA4	Č. výkresu: <b>2</b>	Č. soupravy:
Příloha:	3.etapa		

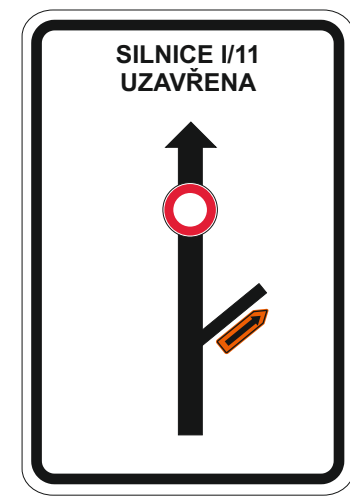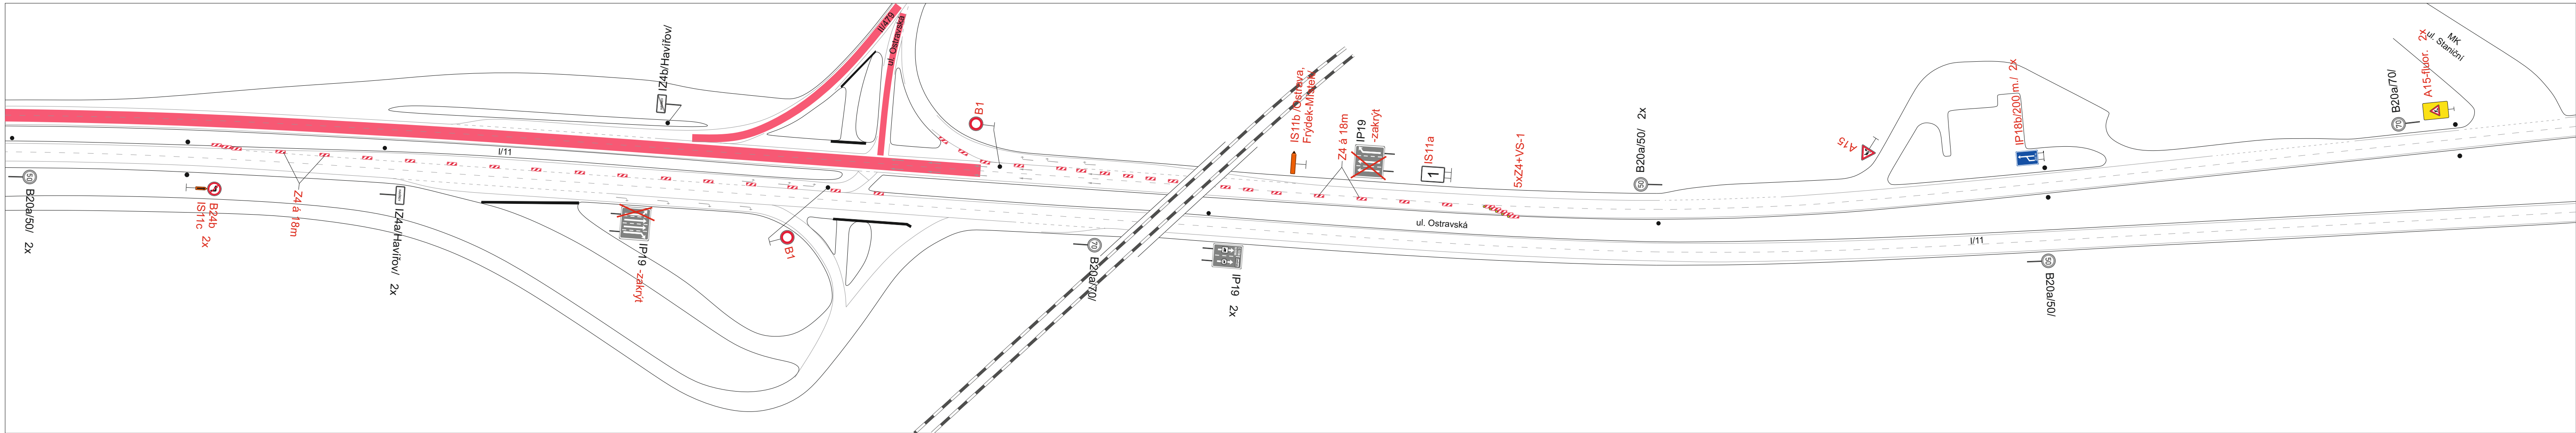





1


Legenda:

-  B20a Trvalé dopravní značení
-  B1 Přechodné dopravní značení
-  Uzavřený úsek

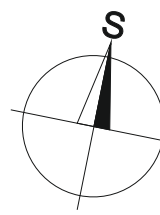

Trvalé dopravní značení, které bude v rozporu s přechodným dopravním značením, bude dočasně zneplatněno.

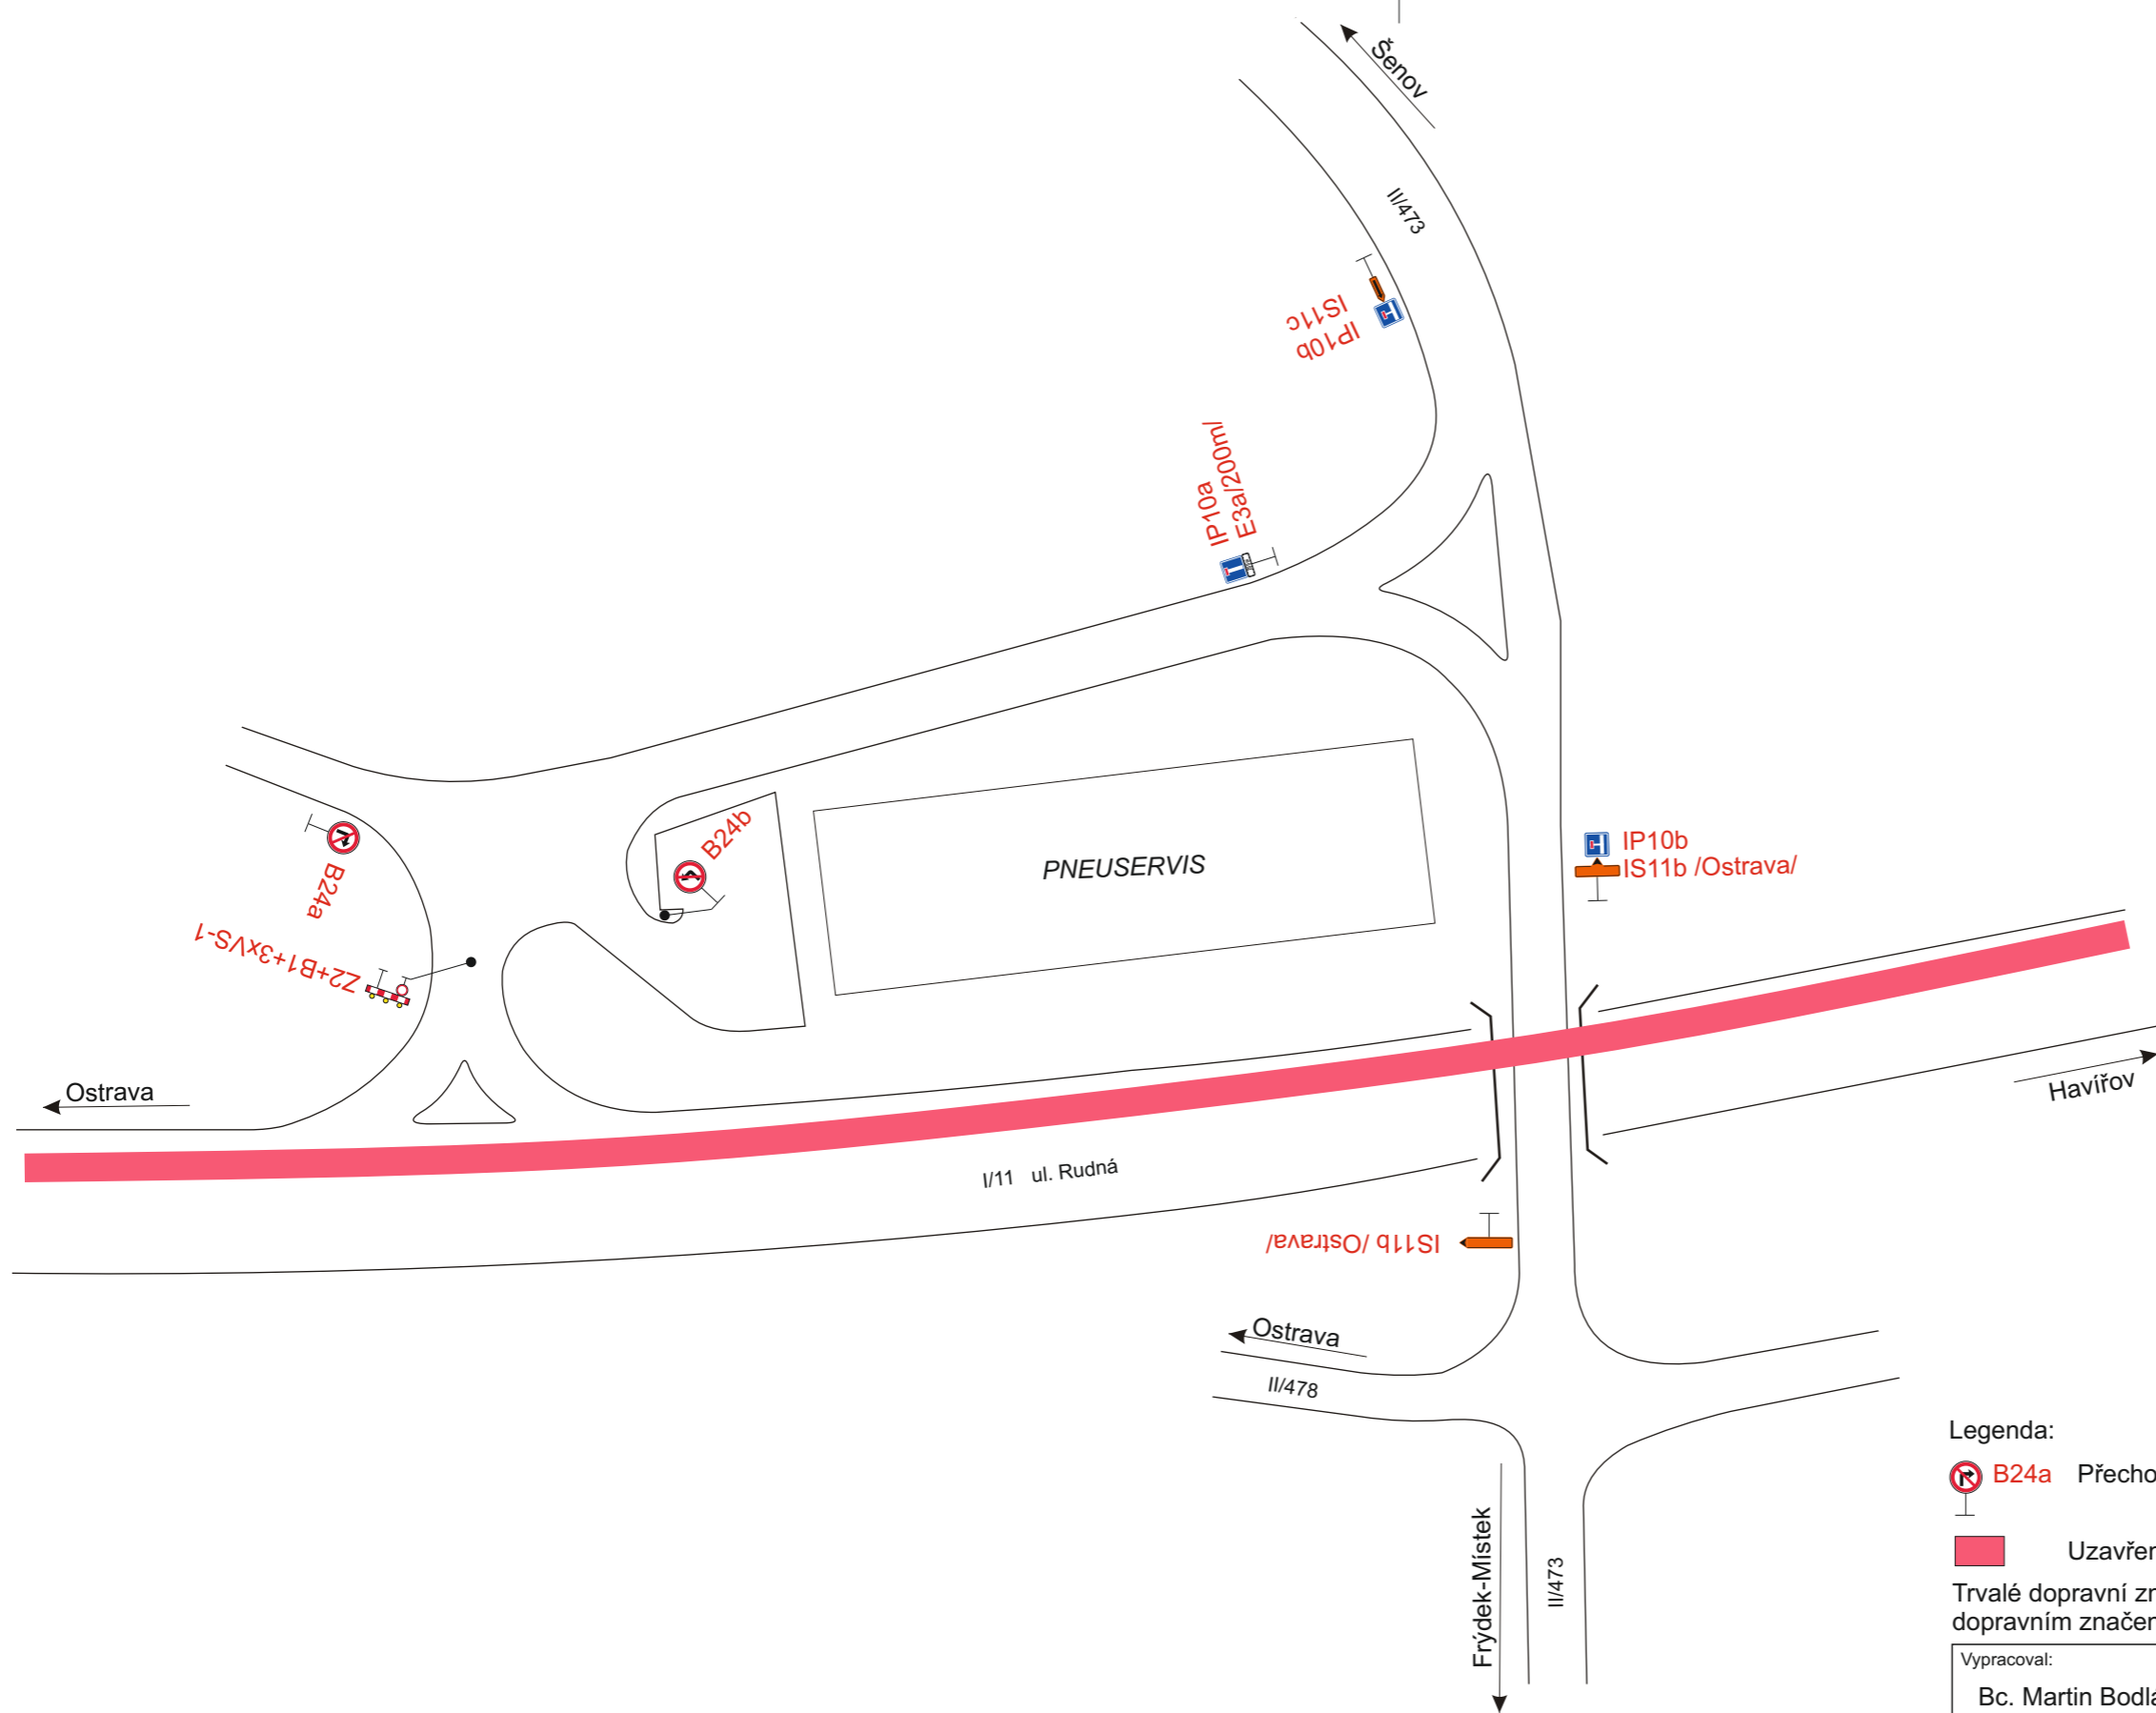


Vypracoval: <b>Bc. Martin Bodlák</b>	Datum: <b>19.3.2025</b>	 <b>SEKNE</b> , spol. s r.o. Hamerská 12, 772 00 Olomouc DIČ: CZ62363701 tel./fax: 585 311 867		
Název akce: <b>Mezinárodní cyklistický závod žen GRACIA ORLOVÁ 2025</b>				
Název objektu: <b>Přechodné dopravní značení</b>	Příloha: 3.etapa - Detail 1	Formát: <b>4xA4</b>	Č. výkresu: <b>2.1</b>	Č. soupravy:



Legenda:

-  B24a Přečhodné dopravní značení
-  Uzavřený úsek

Trvalé dopravní značení, které bude v rozporu s přečhodným dopravním značením, bude dočasne zneplatněno.

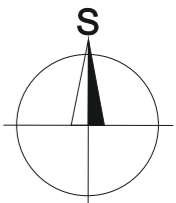

Vypracoval: <b>Bc. Martin Bodlák</b>	Datum: 19.3.2025	<div style="text-align: center;"> <b>SEKNE</b>          SEKNE, spol. s r.o.          Hamerská 12, 772 00 Olomouc          DIČ: CZ62363701          tel./fax: 585 311 867       </div>		
Název akce: <b>Mezinárodní cyklistický závod žen GRACIA ORLOVÁ 2025</b>				
Název objektu: Přečhodné dopravní značení	Formát: 2xA4	Č. výkresu: <b>2.2</b>	Č. soupravy:	
Příloha:	3.etapa - Detail 2			