




Detail - varianta 1

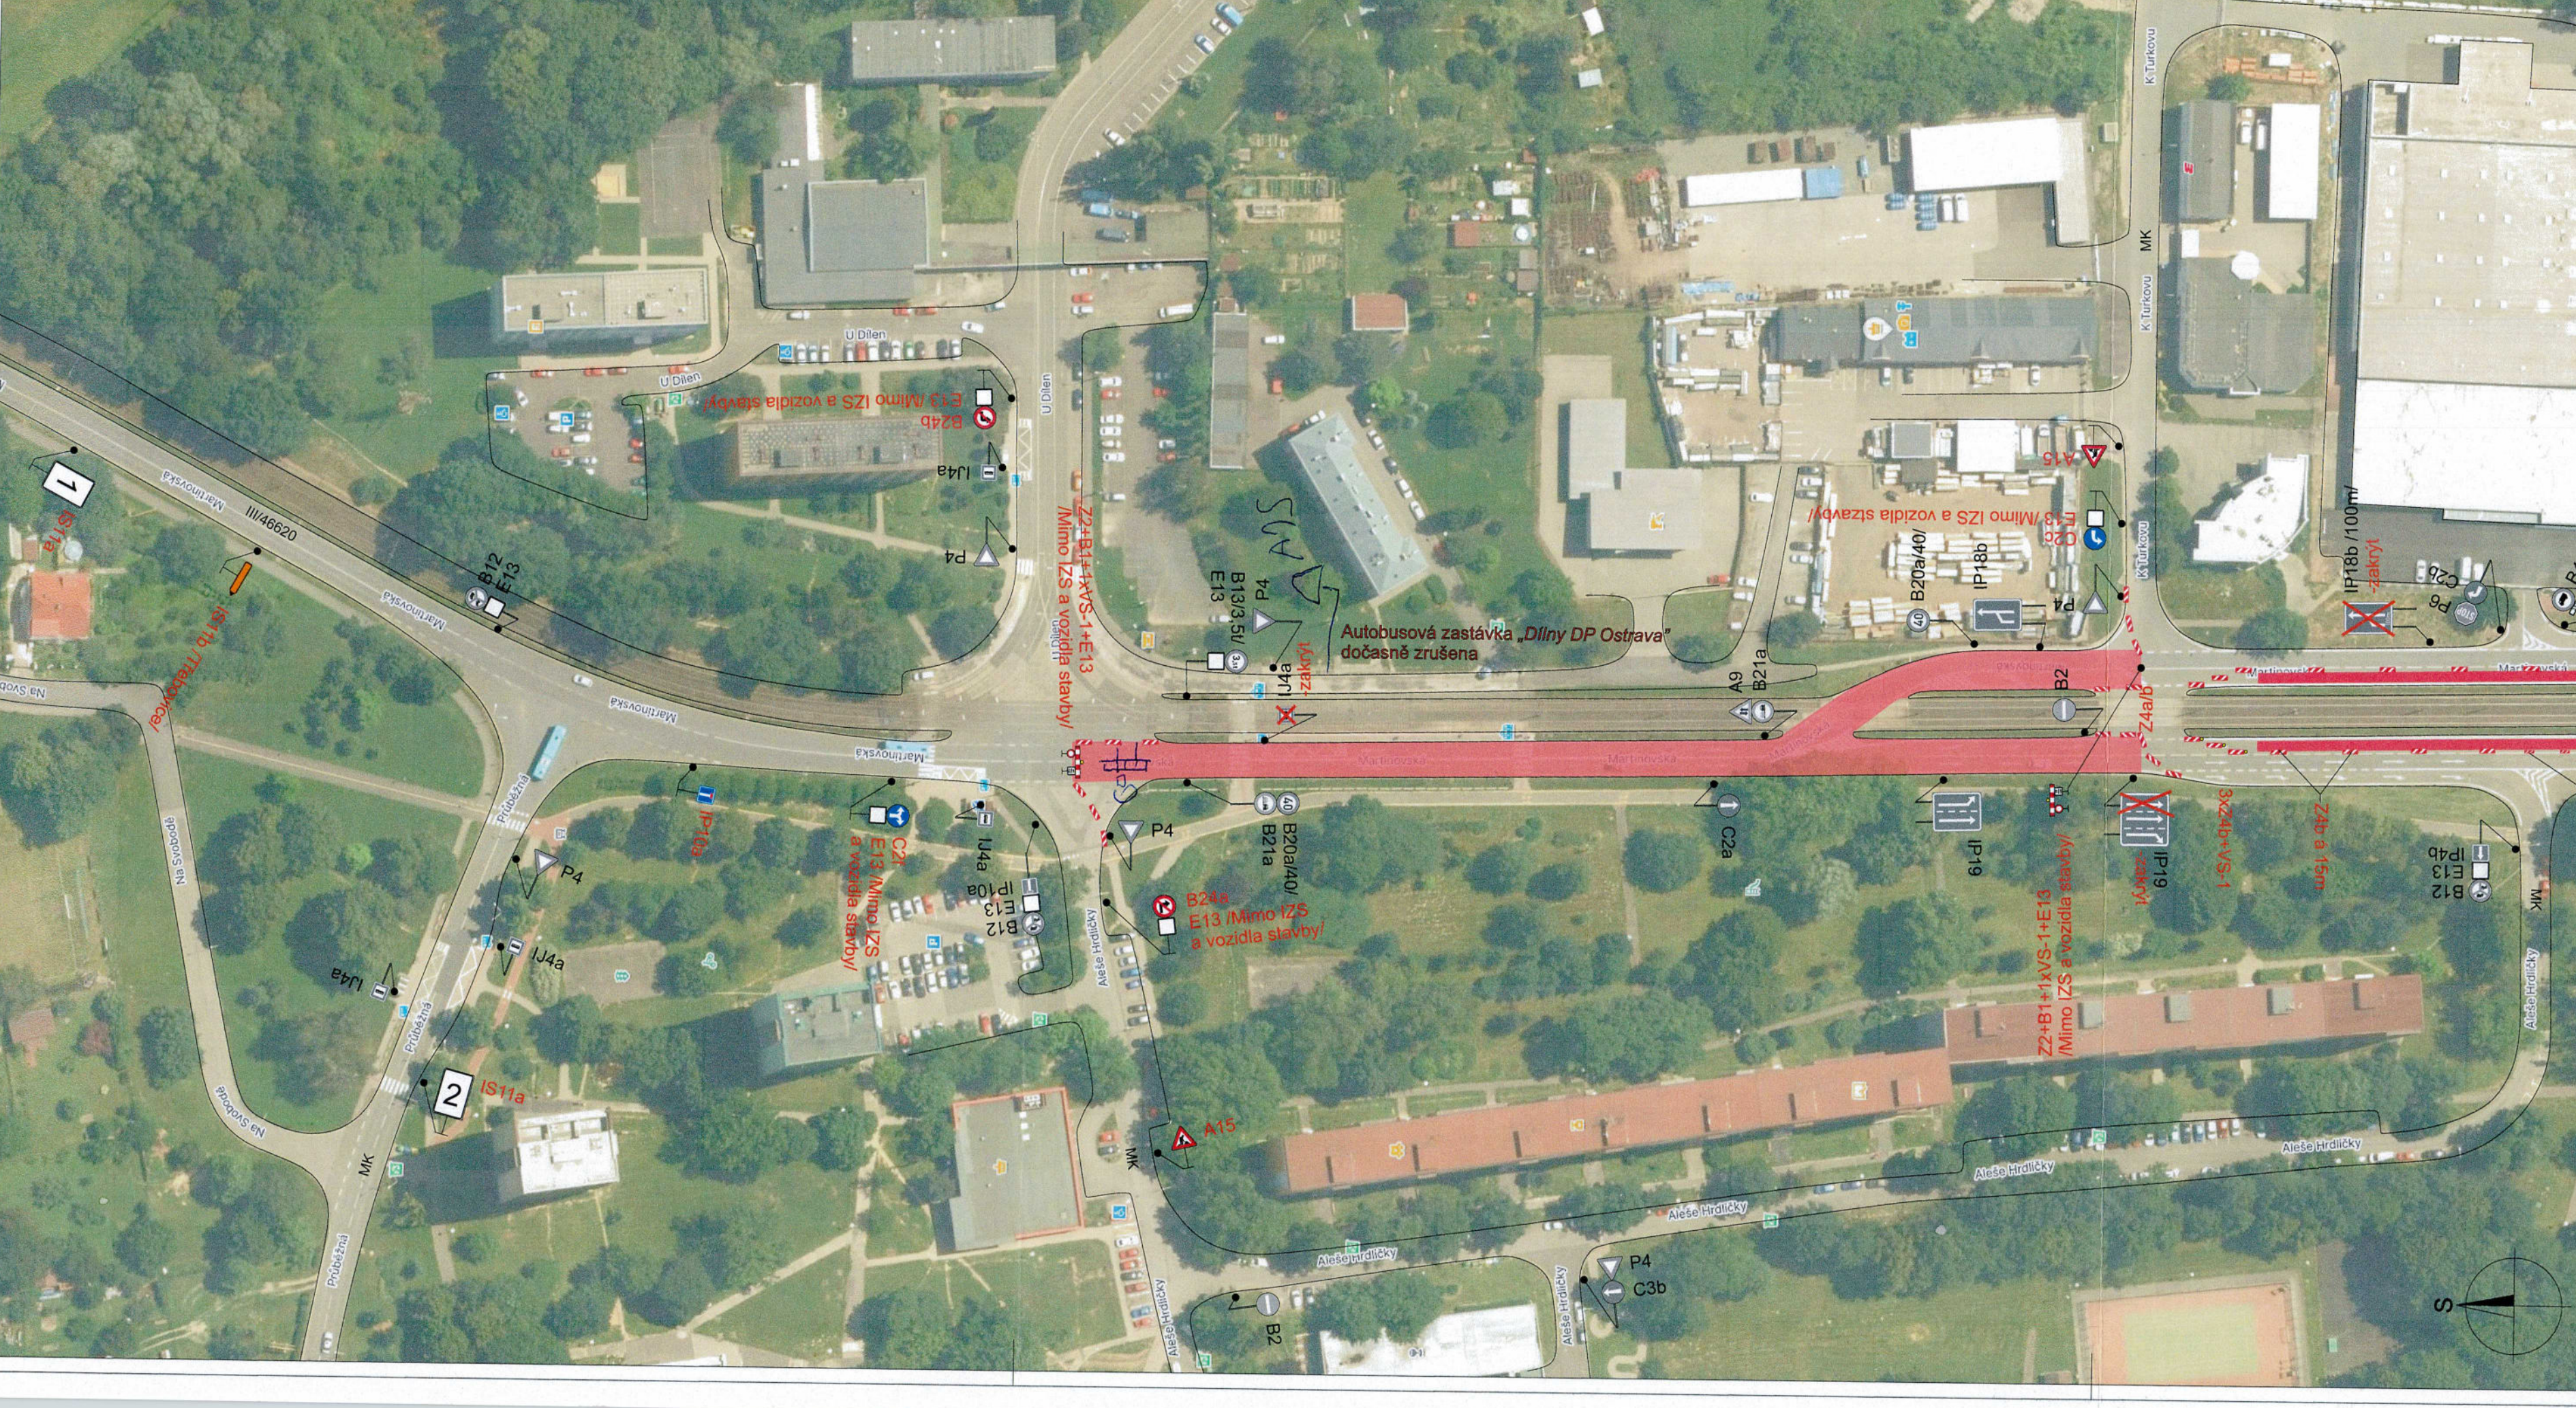



Detail - varianta 2

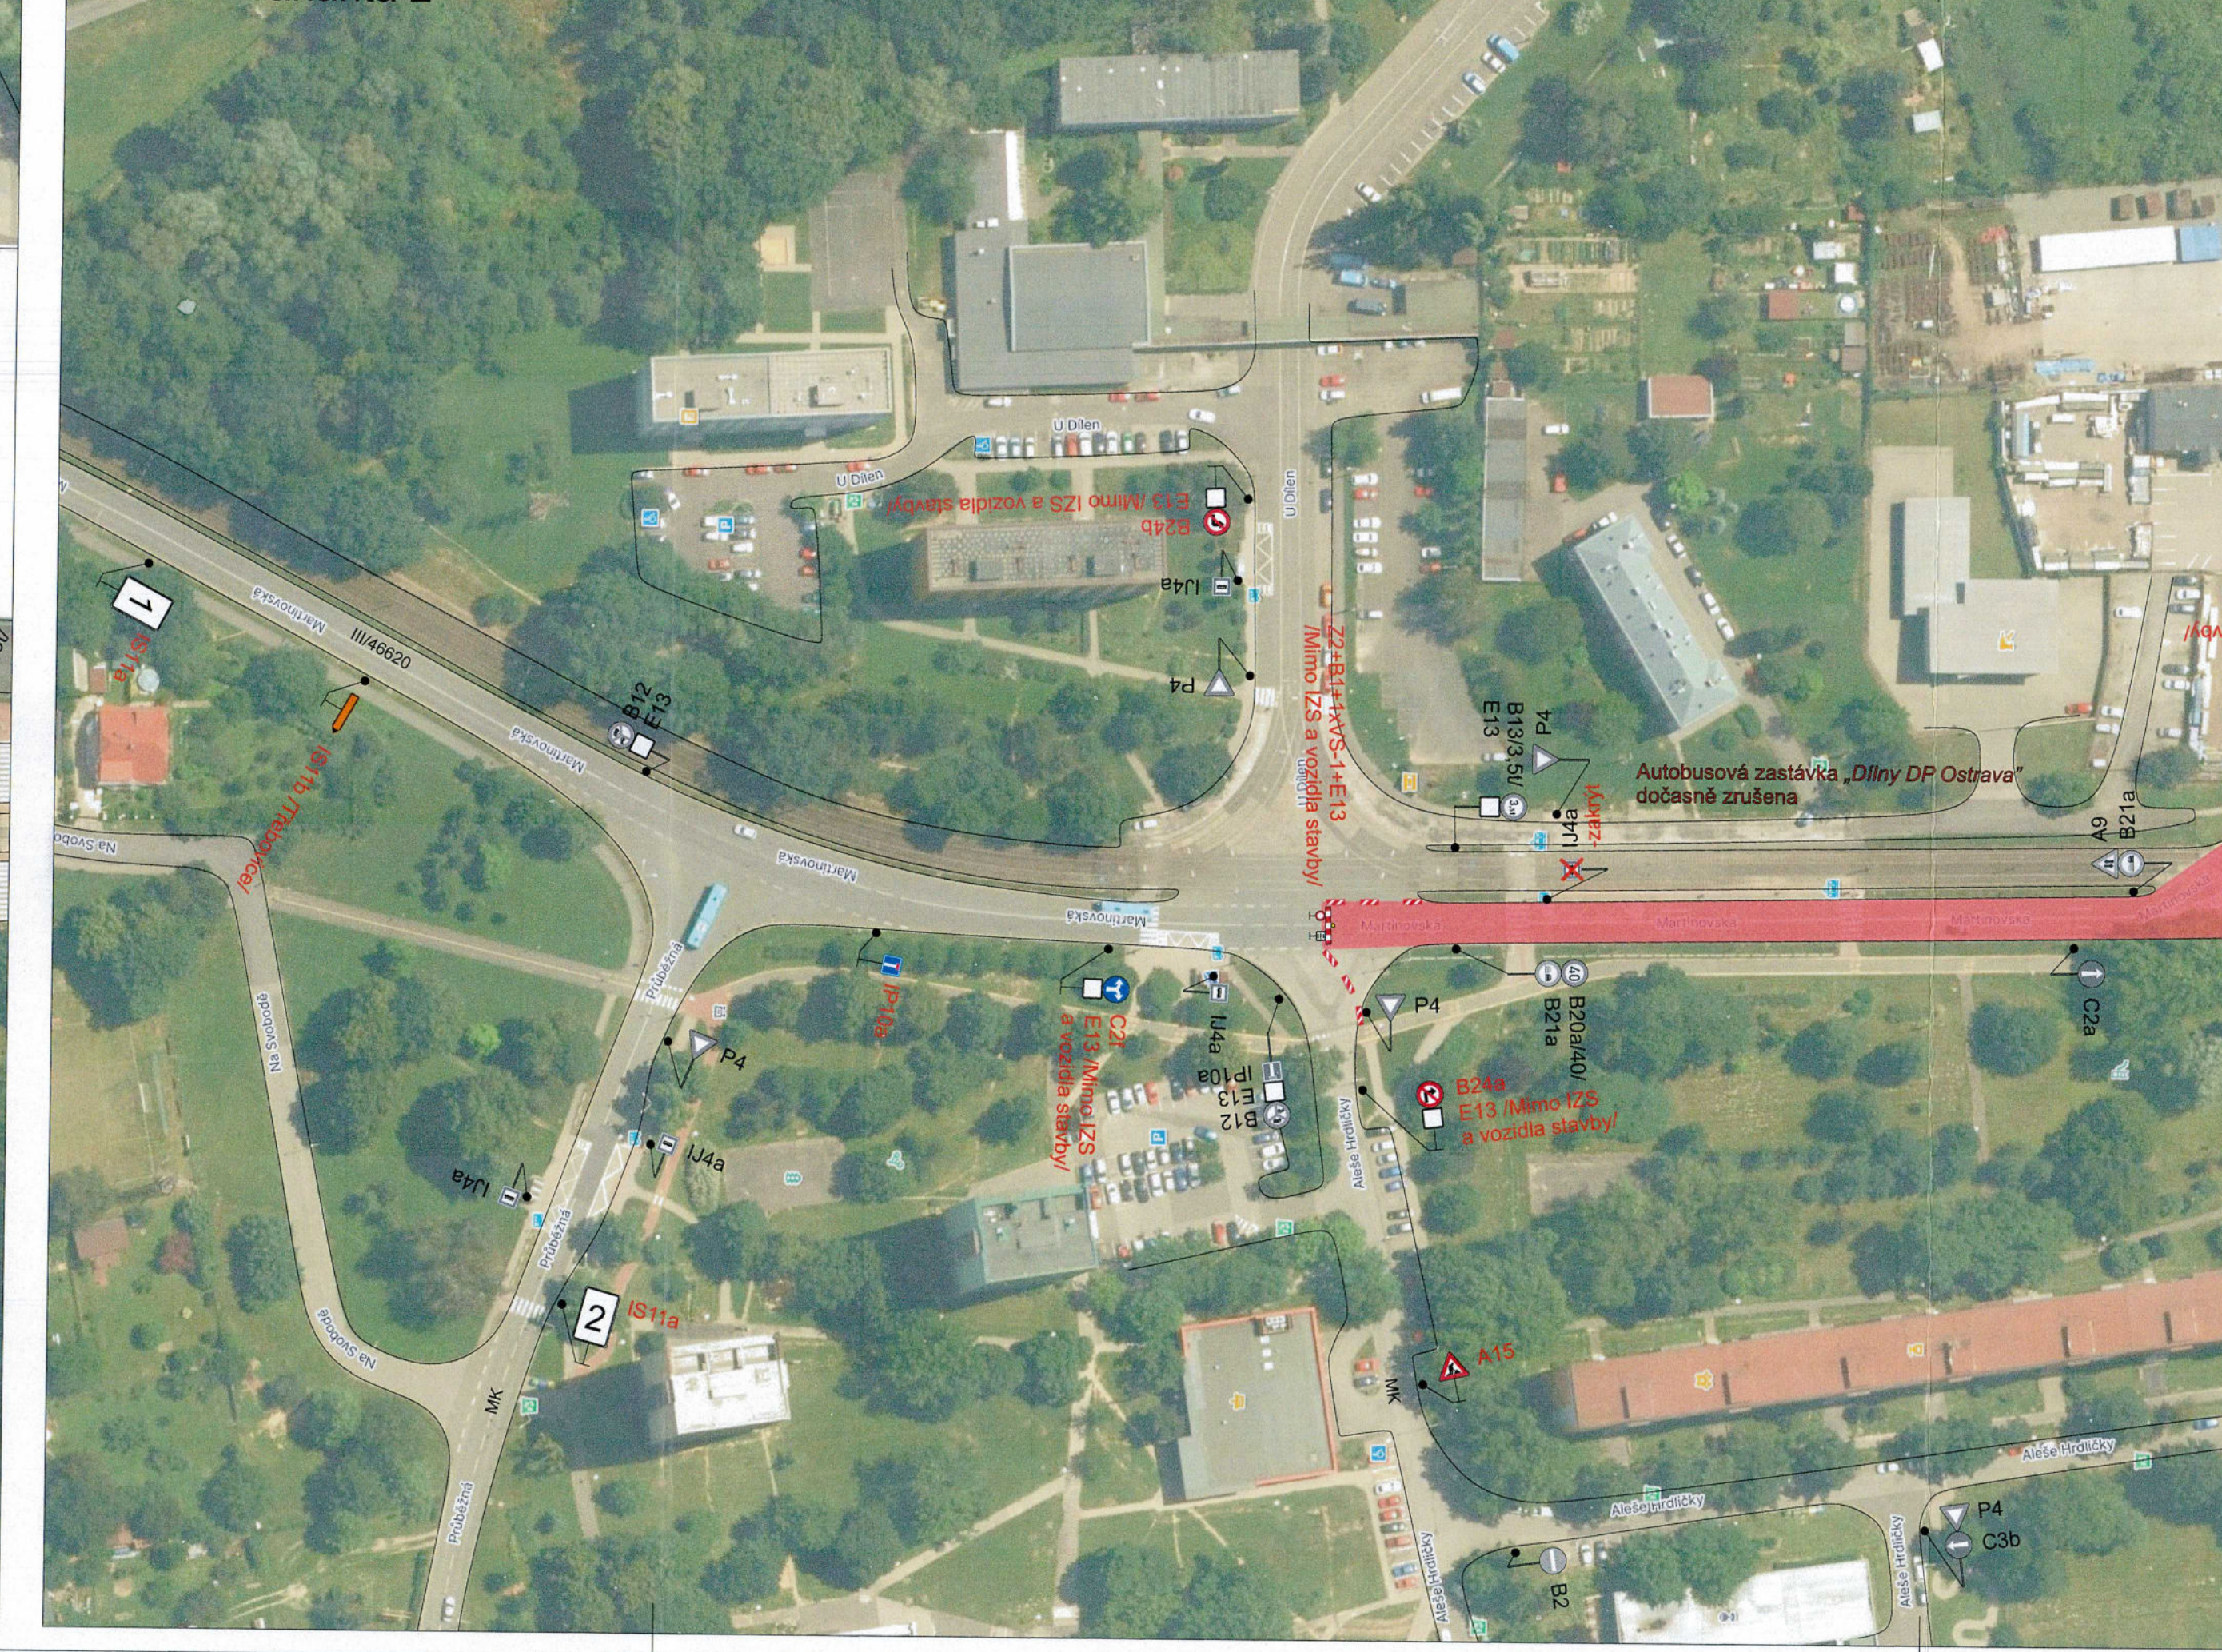

Situace

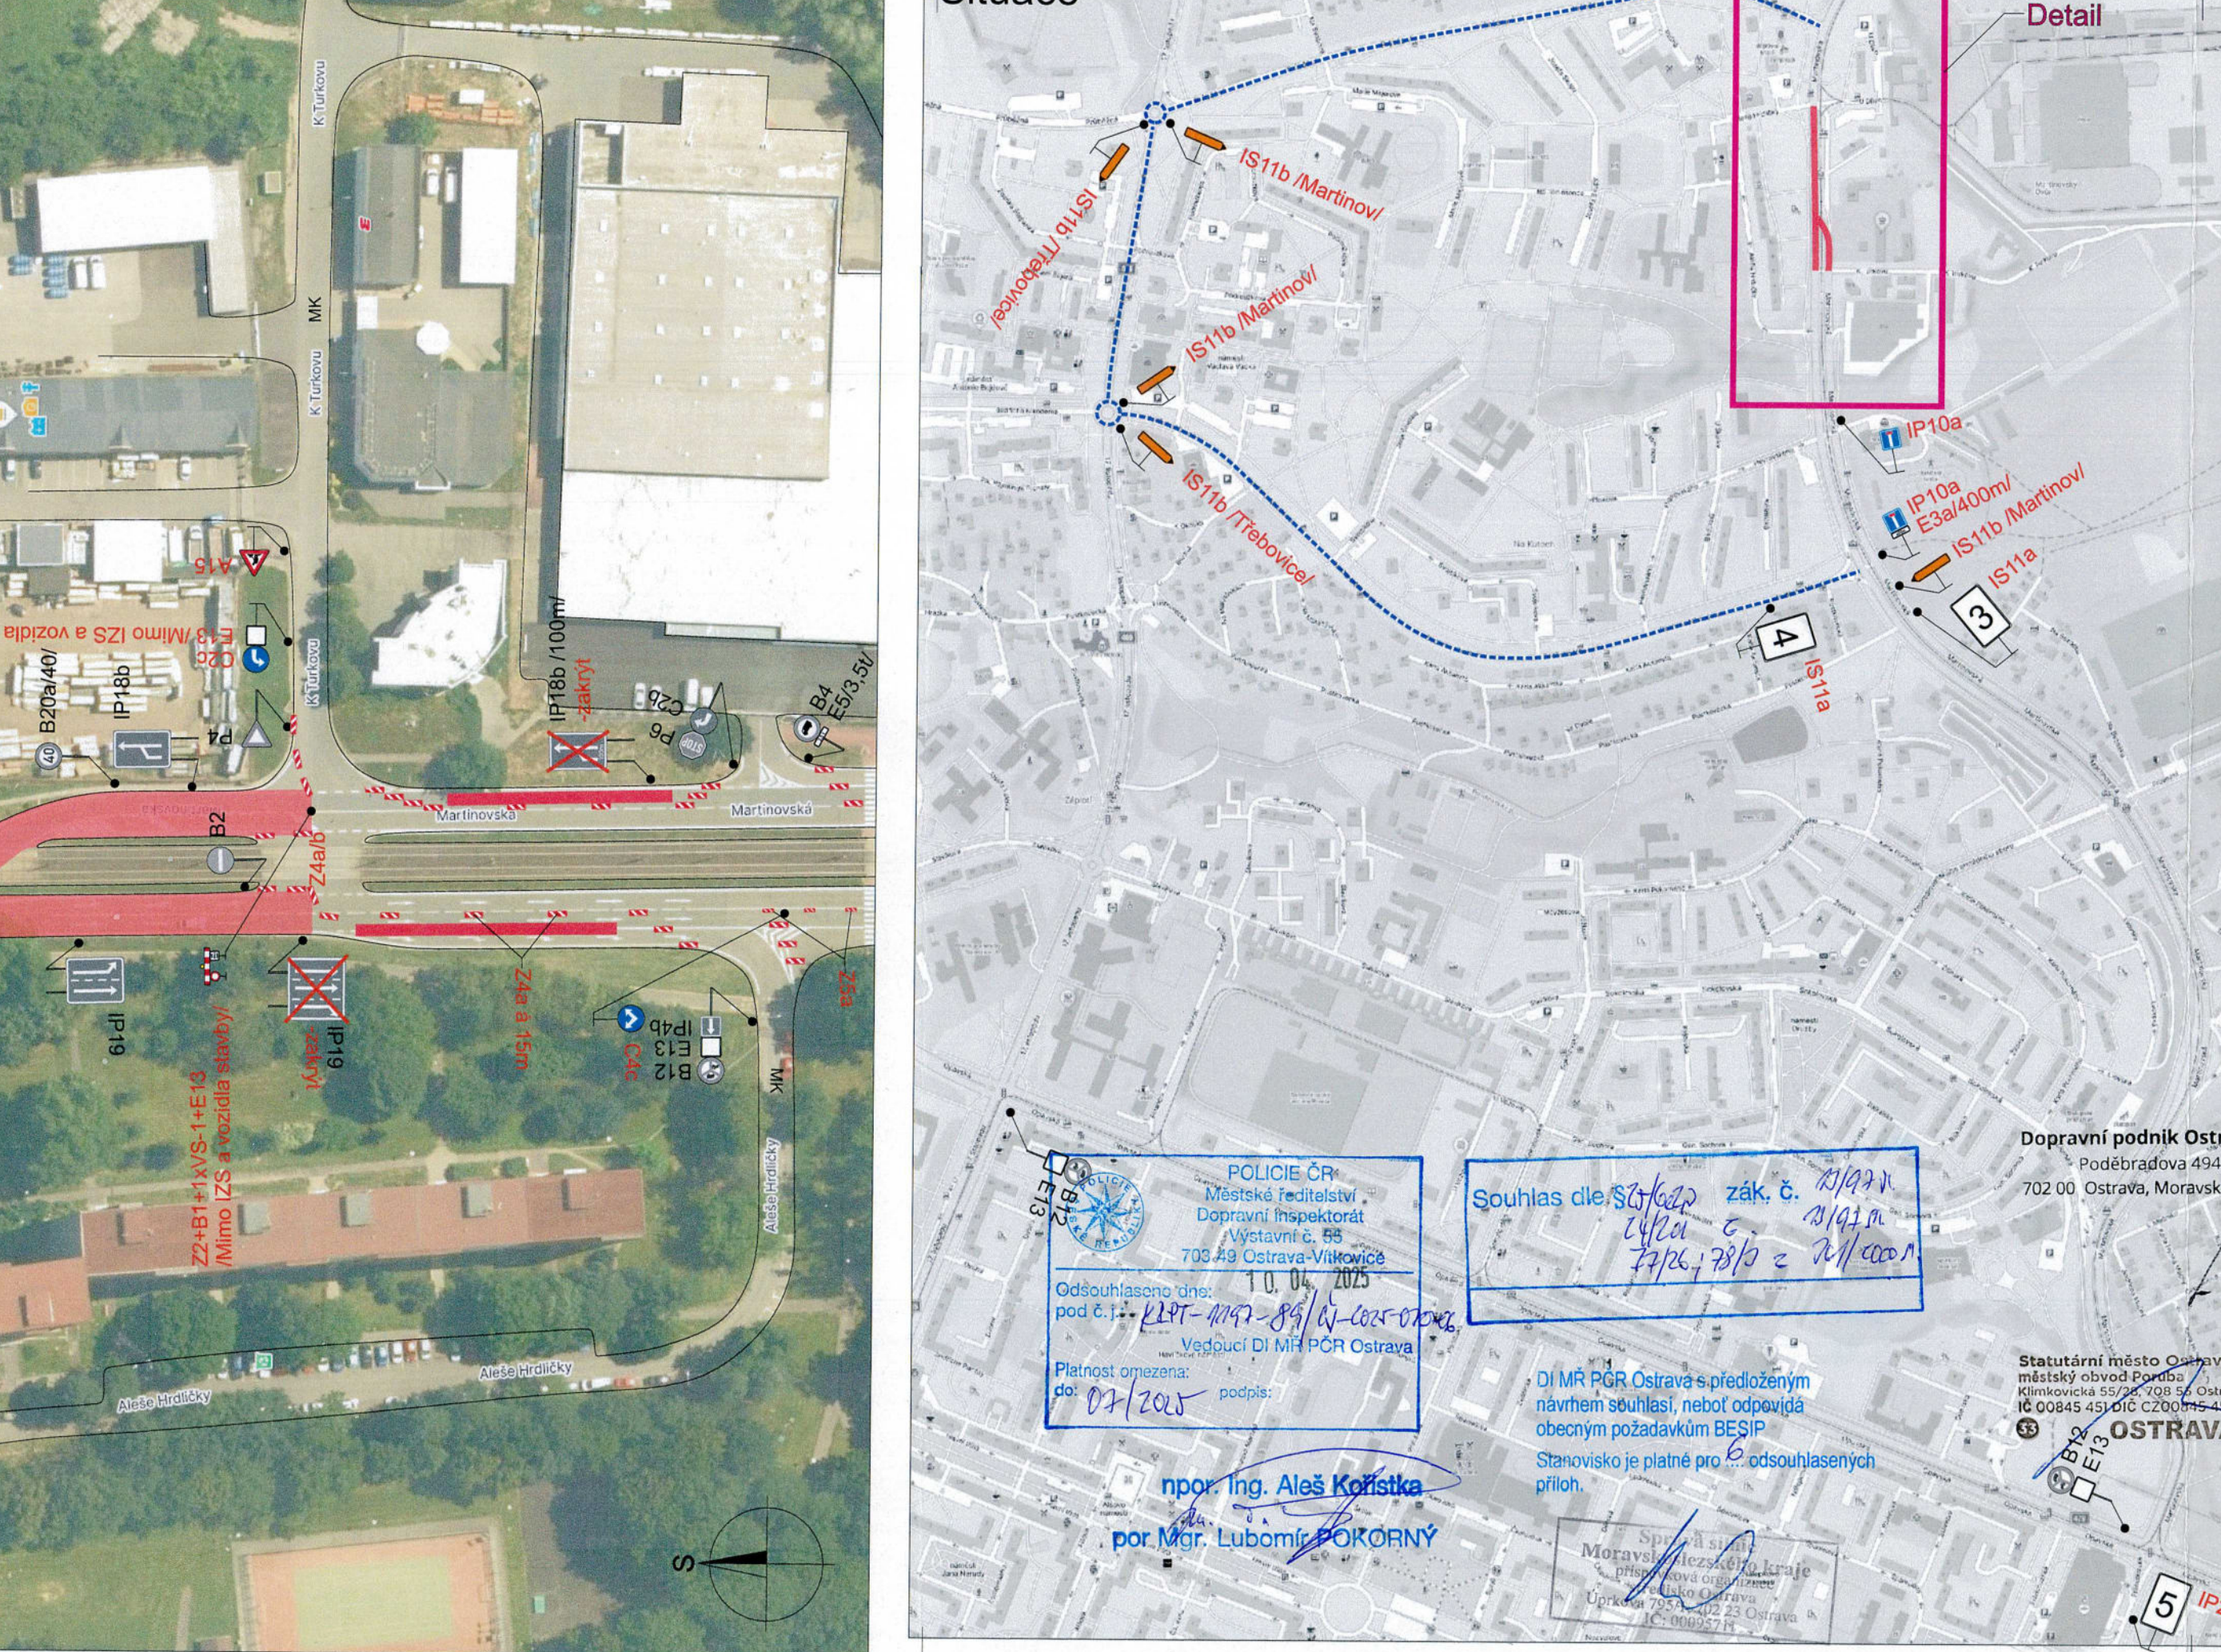

Detail

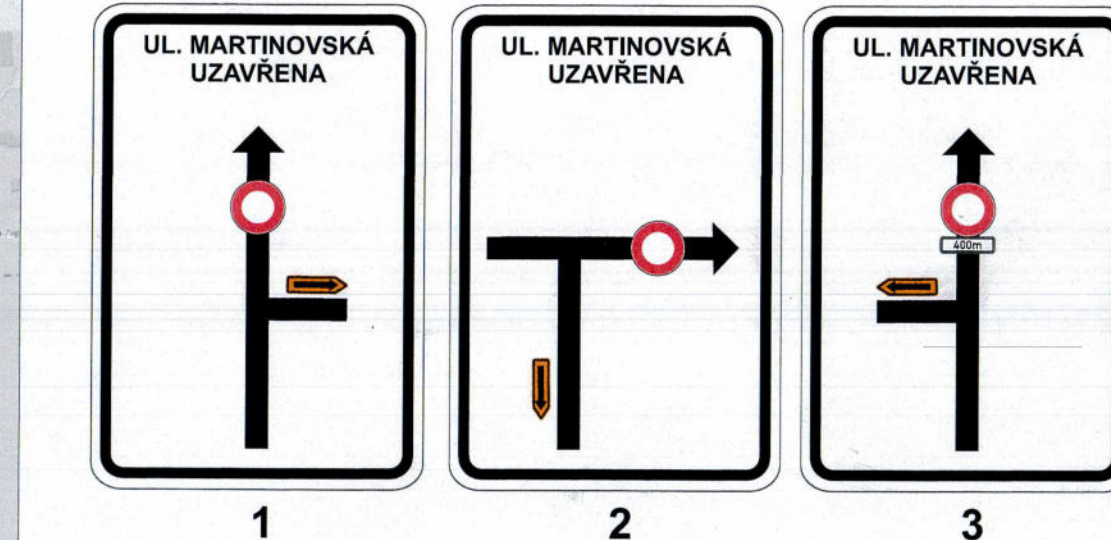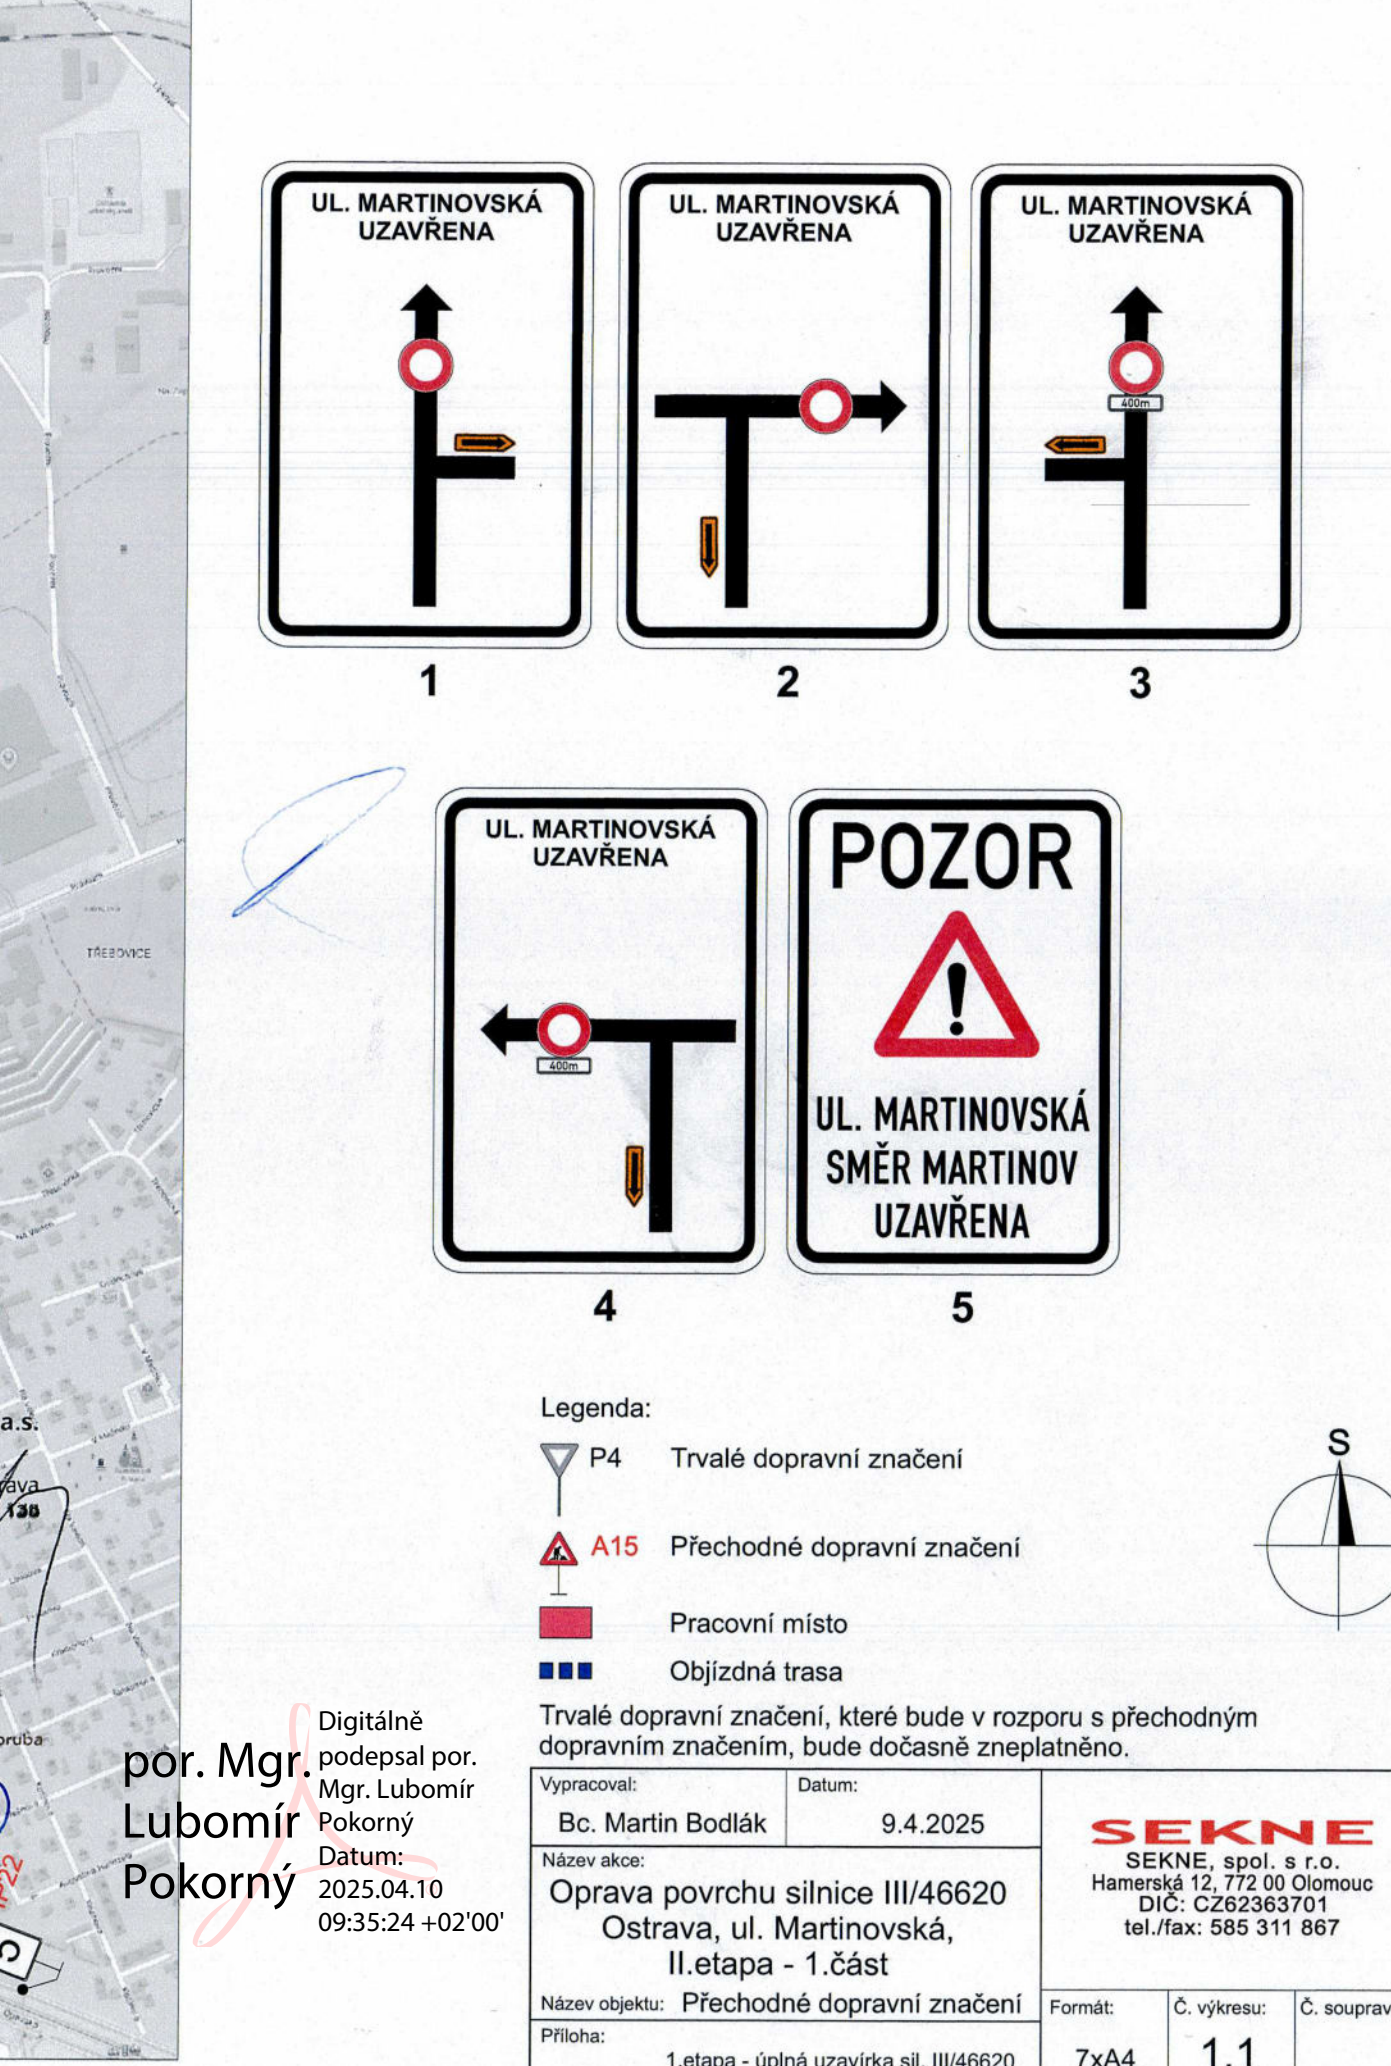

Legenda:

- P4 Trvalé dopravní značení
- A15 Přechodné dopravní značení
- Pracovní místo
- Objízdná trasa

Trvalé dopravní značení, které bude v rozporu s přechodným dopravním značením, bude dočasně zneplatněno.

Digitalně podepsal por. Mgr. Lubomír Pokorný

Vypracoval: Bc. Martin Bodlák

Datum: 9.4.2025

Název akce: Oprava povrchu silnice III/46620 Ostrava, ul. Martinovská, II. etapa - 1. část

Název objektu: Přechodné dopravní značení

Průlaha: 1. etapa - úplná uzavírka sil. III/46620

Formát: 7x4

Č. výkresu: 1.1

Č. soupravy:

SEKNE

SEKNE, spol. s r.o.

Hamerská 12, 772 00 Olomouc

DIČ: CZ26363701

tel./fax: 585 311 667