





JEZERŇ KRAJINA - PERSPEKTIVA




PROPOJENÍ PARKU A PŘEDPROSTORU FILHARMONIE - PŮDORYS 1:300

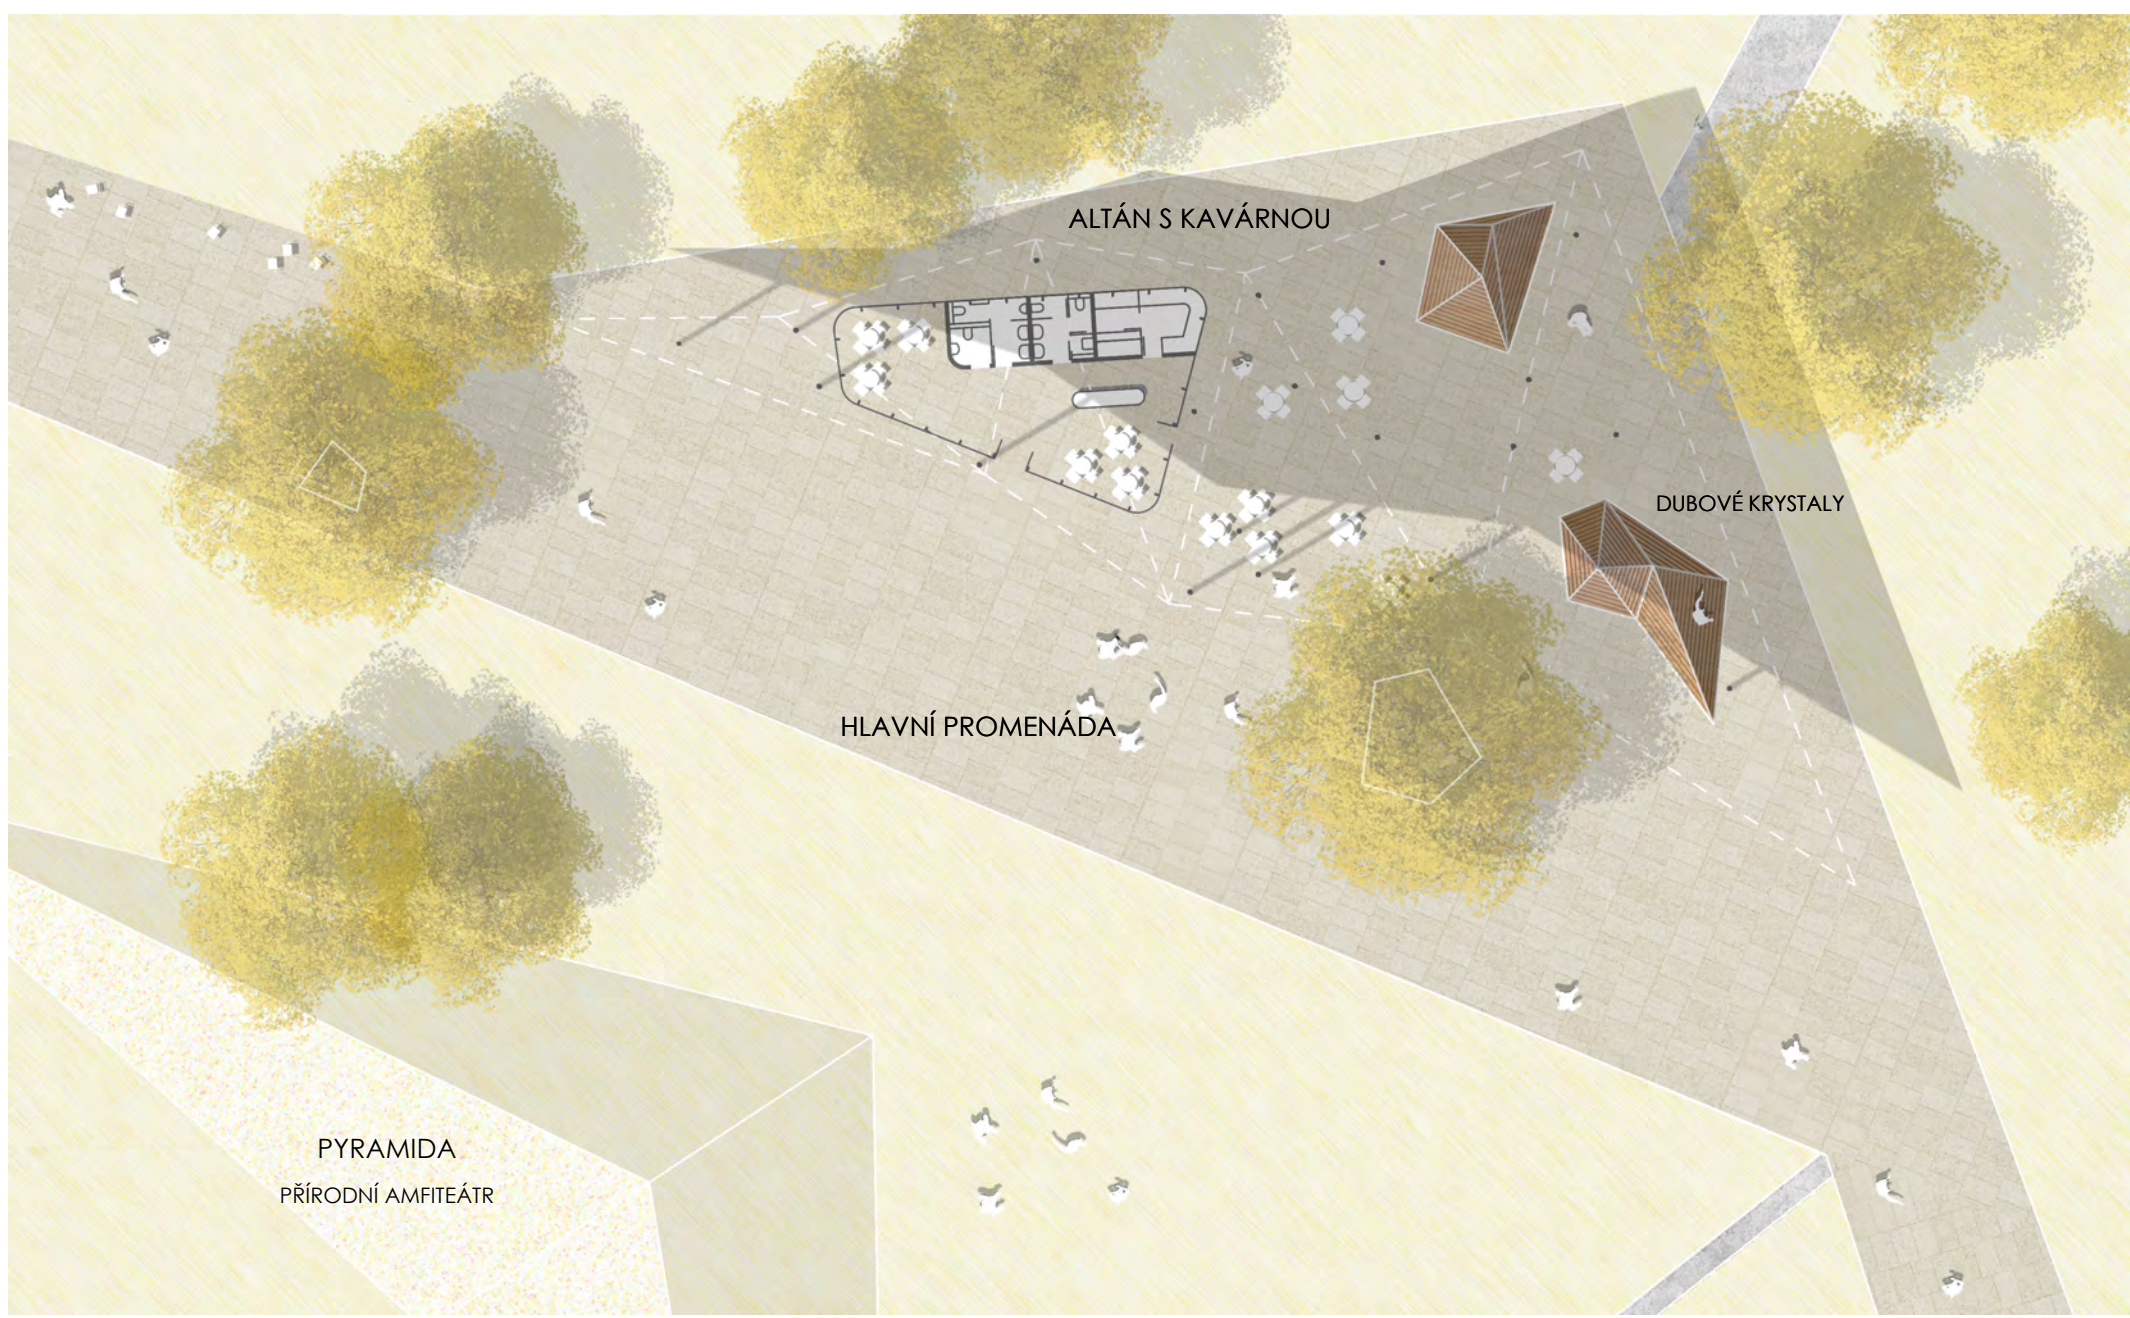


ALTÁN S KAVÁRNOU - PŮDORYS 1:300

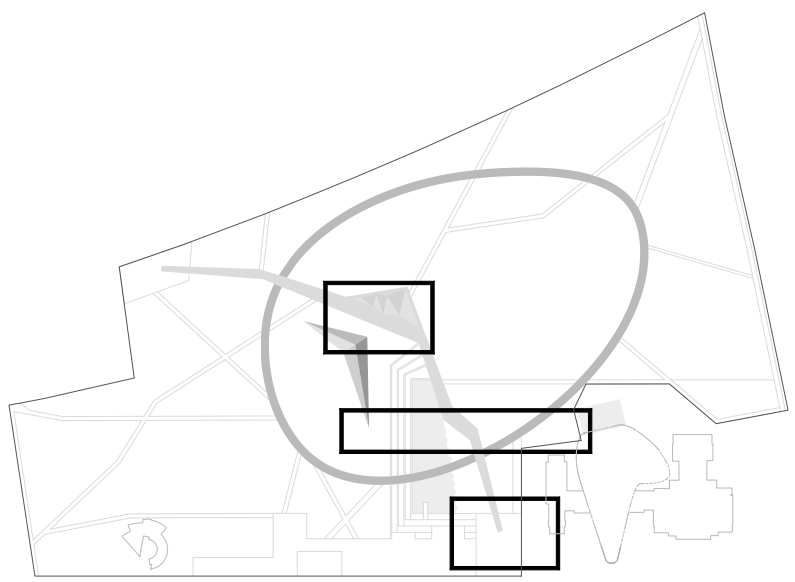


SITUACE - VÝŘEZY

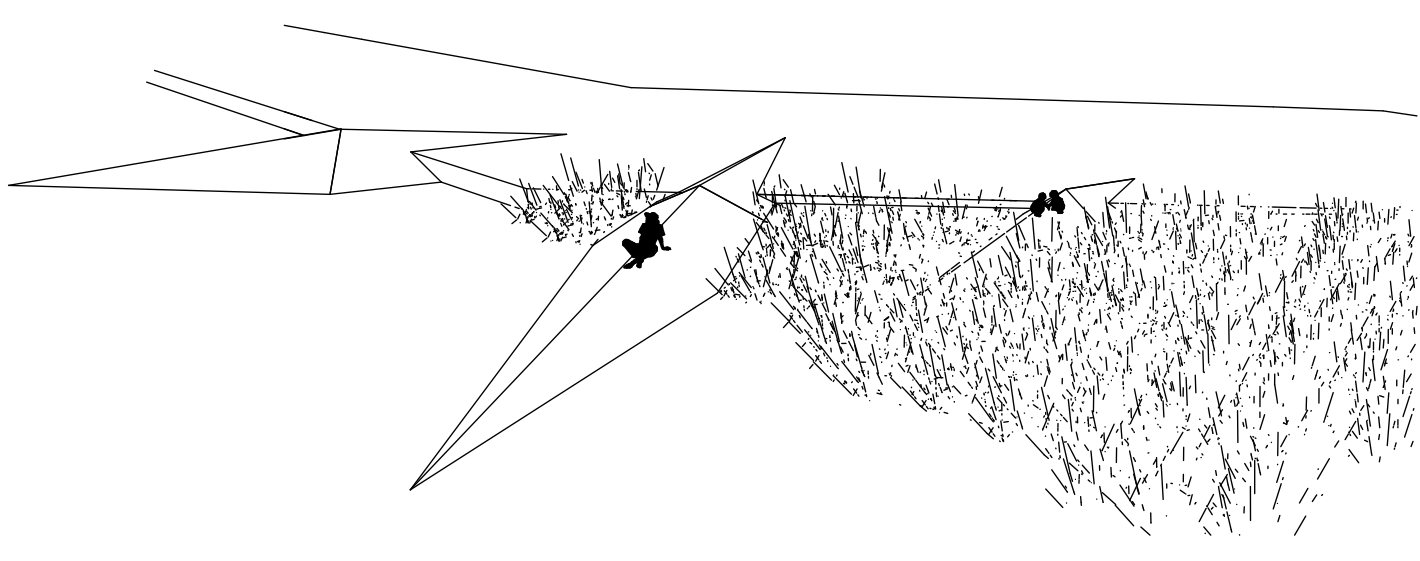

BŘEH JEZERA - KAMENNÉ LISTY

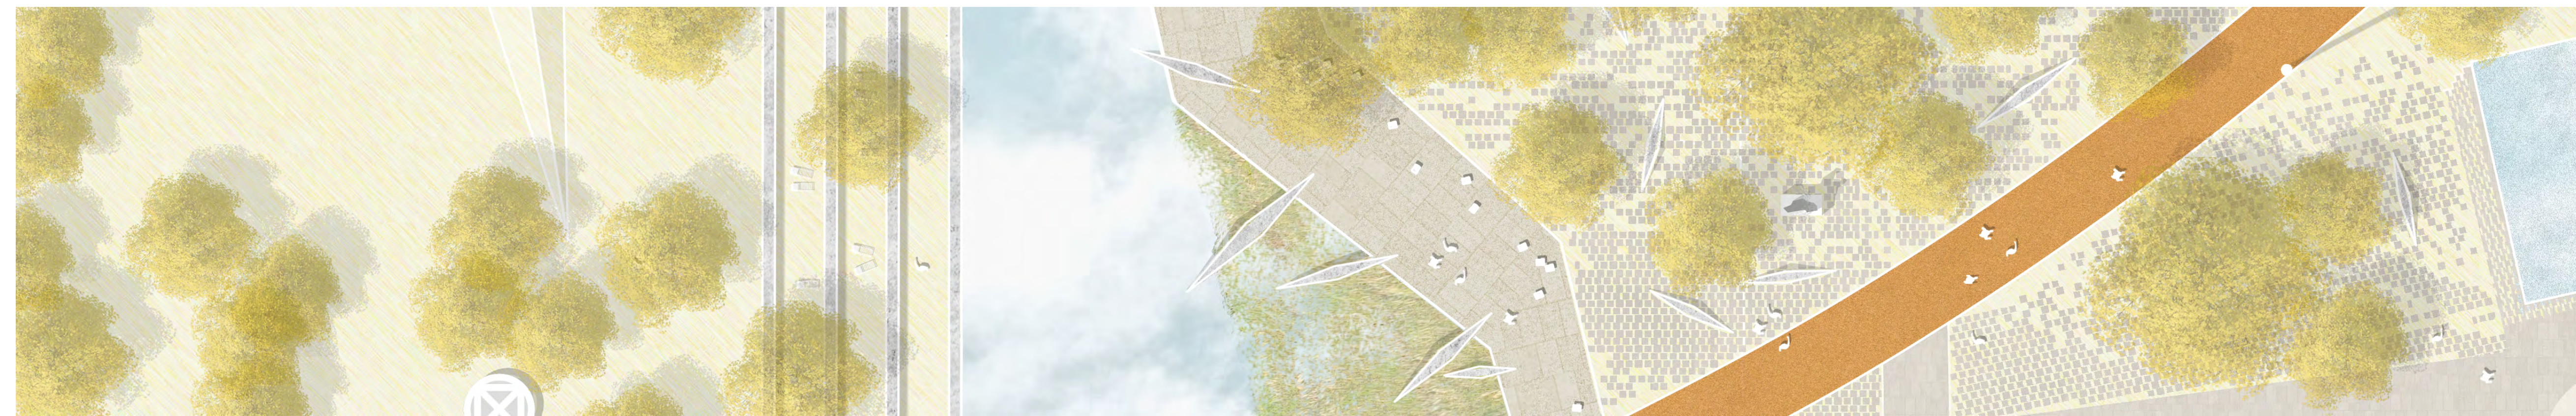

PŮDORYS 1:300

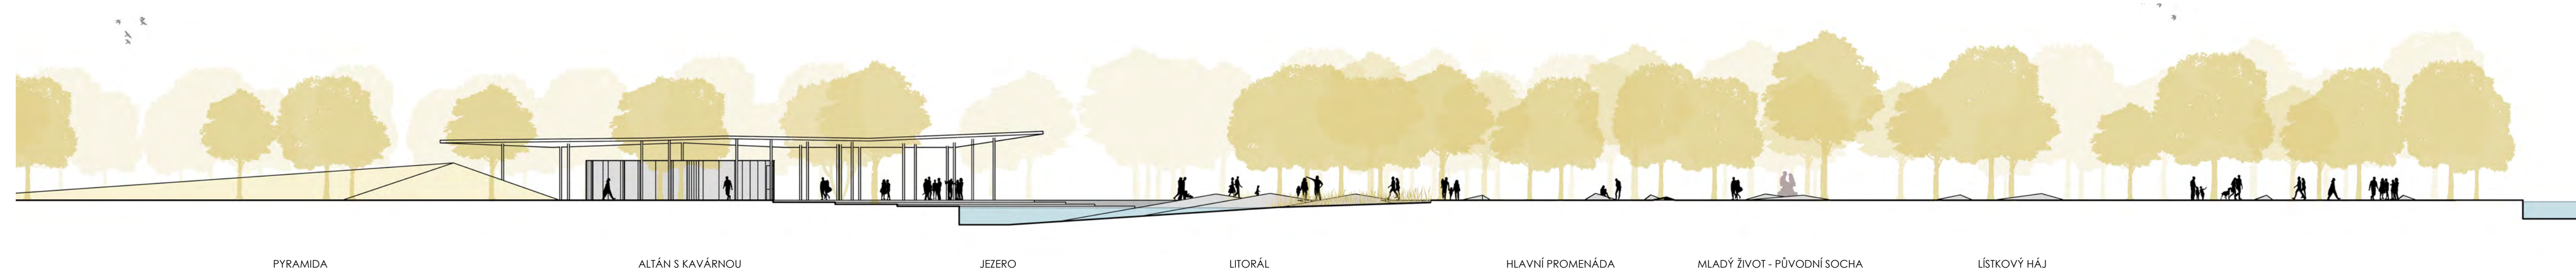

ŘEZ 1:300

PROMĚNA SADU DR. MILADY HORÁKOVÉ