



Textová část

Proměna sadu Dr. Milady Horákové

 

5.

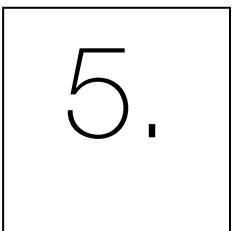

SEZNAM ČÁSTÍ NÁVRHU

GRAFICKÁ ČÁST:

1. panel č. 1
2. panel č. 2
3. panel č. 3
4. panel č. 4

5. Textová část

- 5.1. Seznam částí soutěžního návrhu a textové vyjádření návrhu
- 5.2. Tabulka bilancí a odhad nákladů
- 5.3. Návrh honoráře
- 5.4. Změnšené výtisky panelů ve formátu A4

6. Dokladová část

- 6.1. Údaje o účastníku soutěže, Jméno a adresa kontaktní osoby
- 6.2. Čestné prohlášení o splnění požadavků na zajištění ochrany autorských práv k návrhu, Čestné prohlášení o licenčním ujednání o autorských právech

Splynutí dvou světů živých a mrtvých přinese v daném prostoru jistě pozitivního ducha a jedinečnou energii.

Základním kompozičním prvkem návrhu je organický ovál, který z velké části respektuje stávající zpevněné plochy a jeho poloha minimalizuje kácení stávajících dřevin. Ovál je protnut páteřní komunikací s logickými nástupy do parku.

Posilujeme otevřený prostor před novou koncertní síní s pohledovými vazbami. Na konci průhledové osy je navrženo umístění uměleckého díla odkazujícího na Dr. Miladu Horákovou, (jehož konkrétní řešení bude předmětem samostatné výtvarné soutěže). V třetím vrcholu pomyslného trojúhelníku je umístěno nové centrum parku s kavárnou s veřejným WC, altánem a přiléhající vodní plochou.

Na místě židovského hřbitova respektujeme pietu daného místa. Tento prostor je odlišný od druhé části parku, což podporujeme výsadbou efemerních rostlin. Památník holokaustu začleňujeme důstojněji do kontextu parku.

Zachováváme umístění stávajících uměleckých děl. Přesouváme pouze plastiku R. Valenty, která stojí v exponovaném průhledu na koncertní síň a také sochu E. Krskové, jejíž umístění zasahuje do konceptu navrhovaných cest.

Památník civilním obětem 2. sv. války navrhujeme umístit na klidné místo mimo rušné cesty.

Venkovní prostory nemocnice budou oploceny, na dvou místech propojeny s parkem, navržena je zde částečně krytá promenáda.

Vegetační úpravy

Kácení a výsadby stromů budou prováděny v několika etapách v závislosti na jejich zdravotním stavu a kompozičním záměru. Navrženy jsou dva typy trávníků, parkový se standardní pěstební péčí a extenzivní trávník s nižšími nároky na péči. Keřové patro je značně redukováno pro zpřehlednění prostoru, ponecháno především jako bariéra vůči dopravně rušné ulici Varenská. Lokálně dochází k výsadbě zapojených skupin nízkých podrostů. Výsadby trvalek jsou zastoupeny jak extenzivními záhonky, tak i intenzivními záhonky v blízkosti ulice 28. října.

Vodní plocha

V návaznosti na centrální plochu s kavárnou a altánkem navrhujeme okrasnou vodní plochu s navazujícím dřevěným molem. Mnohé formálně řešené vodní plochy navázané na okolní budovy tak doplňujeme o přírodě blízký vodní prvek s rozšířením biologické rozmanitosti parku. Geologické poměry vybudování prvku umožňují. Uvědomujeme si souvislosti s možným výskytem hromadných hrobů v těchto místech a v případě, že při stavebních úpravách dojde k nálezu lidských ostatků, budou tyto důstojně pohřbeny.

Herní prvky a mobiliář

Pro volnočasové aktivity jsou navrženy četné typové i atypické herní prvky, plocha pro pétanque, ping-pongový stůl či prvky pro parkur. Park je vybaven kvalitním mobiliářem včetně několika piknikových stolů.


V centrální ploše parku jsou navrženy vodní stříky ve zpevněné betonové ploše.

Dopravní řešení


Průjezd parkem pro cyklisty je řešen formou společných stezek pro pěší a cyklisty za účelem zklidnění a zvýšení bezpečnosti. Segregace cyklistické a pěší dopravy v parku je již překonaná a nemá v dané lokalitě význam i s ohledem na navrhovaný objekt knihovny jihovýchodně od parku. Stávající trasy jsou doplněny novou spojnicí, která zohledňuje stávající a budoucí trasy, které budou ovlivněny stavbami nových veřejných budov.

Ul. Varenskou zachováme ve stávajícím uspořádání, pouze vkládáme střední zelený pruh, upravujeme předimenzované šířky jízdních pruhů a kultivujeme zeleň podél ulice. Stávající systém uložení trolejových vedení bude upraven v ul. Varenská podle nově navržené výsadby stromů.


Možnosti průjezdu a odbočování jsou zachovány, přechody pro chodce a přejezdy pro cyklisty jsou navrženy v kratších délkách a jsou bezpečnější.

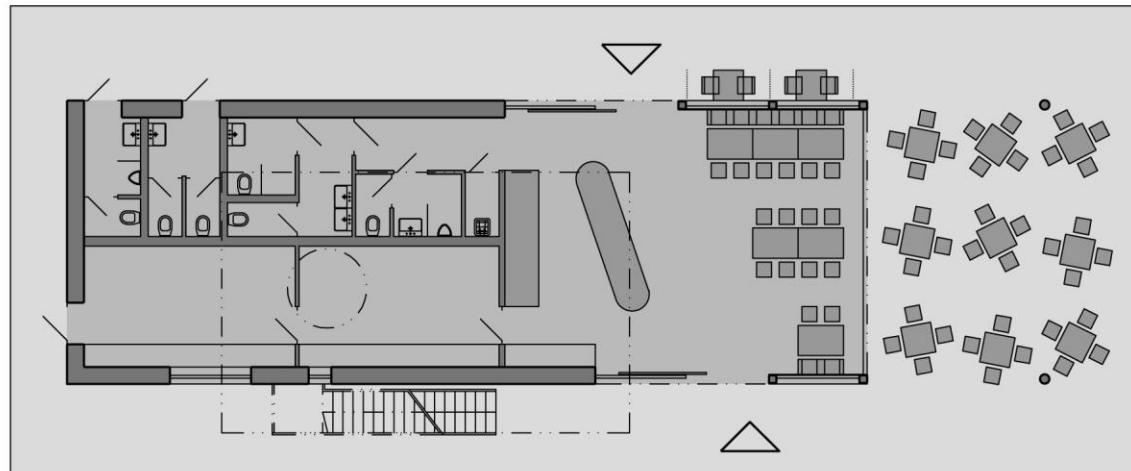



KAVÁRNA, PŮDORYS PŘÍZEMÍ, M 1:200

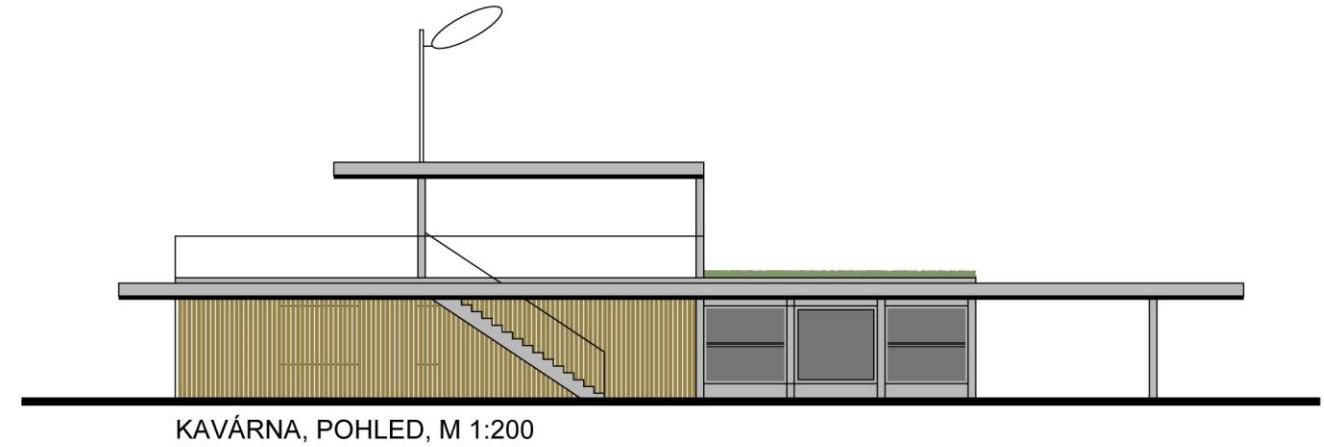


KAVÁRNA, POHLED, M 1:200

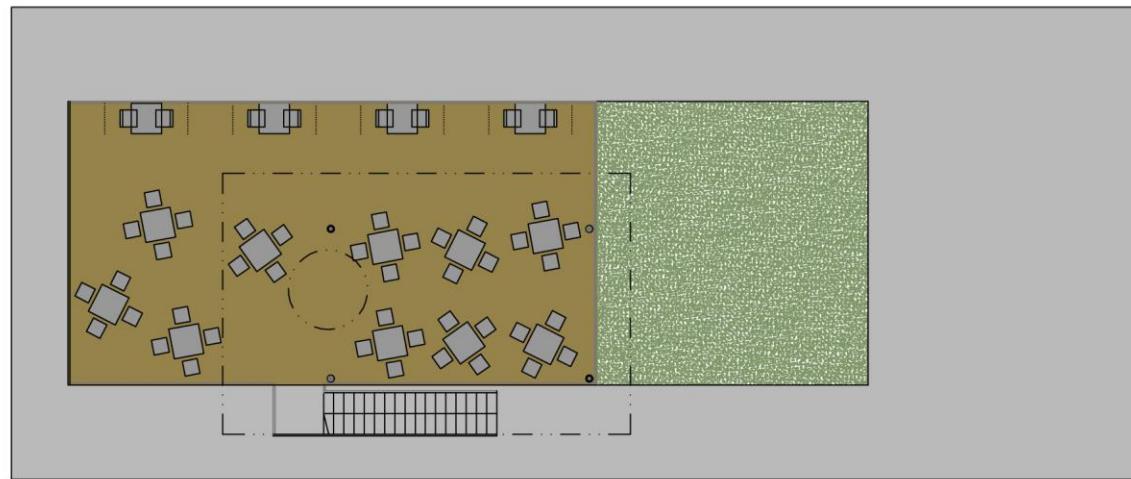

KAVÁRNA, PŮDORYS STŘEŠNÍ TERASY, M 1:200

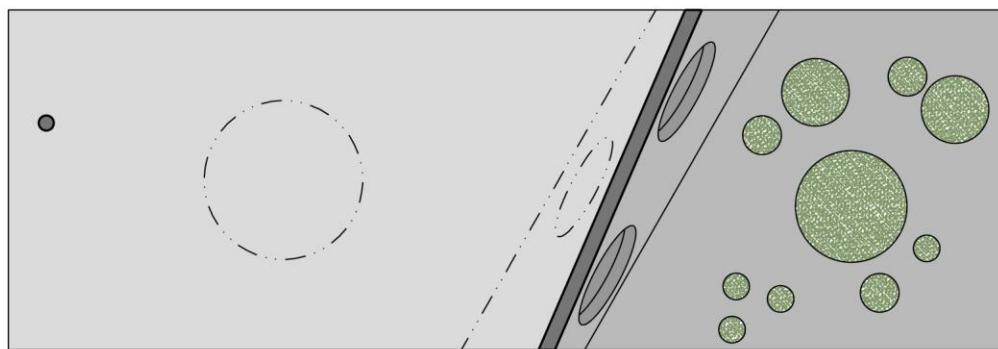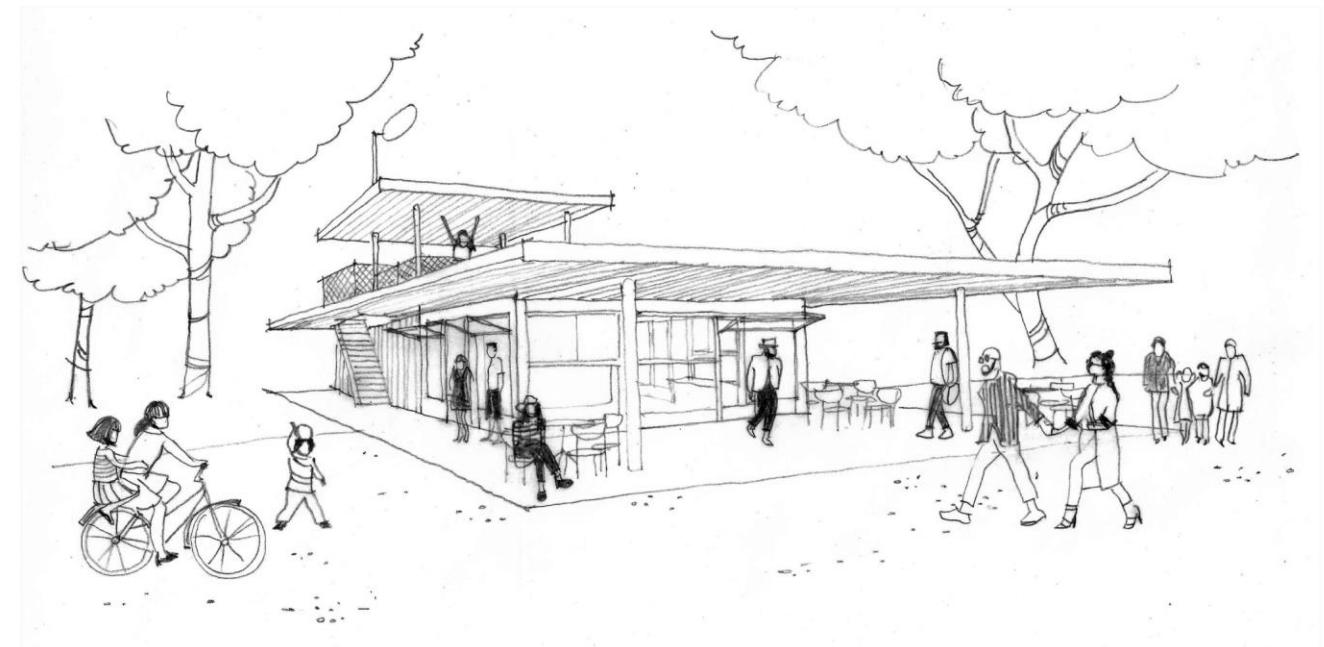

PŮDORYS ALTÁNU, M 1:100

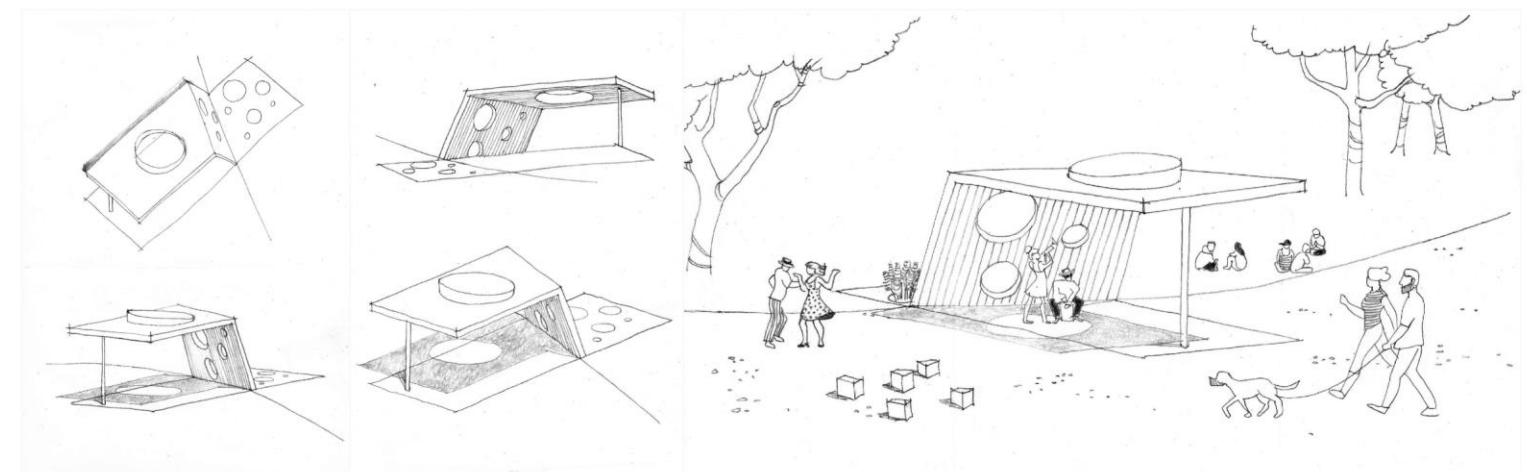

DROBNÁ ARCHITEKTURA

Kavárna je navržena jako přízemní objekt s venkovním, zastřešeným posezením.

Na střeše je krytá terasa a častečná extenzivní vegetace.

Součástí kavárny jsou veřejně přístupné toalety.

Dalšími navrženými objekty jsou altán a zastřešená promenáda.

Konstrukce všech drobných staveb bude z recyklovaných ocelových prvků.

Ocel bude opatřena grafitovou barvou s podhledy a obklady stěn z modřínového dřeva.