

Schéma osvětlení a mobiliáře

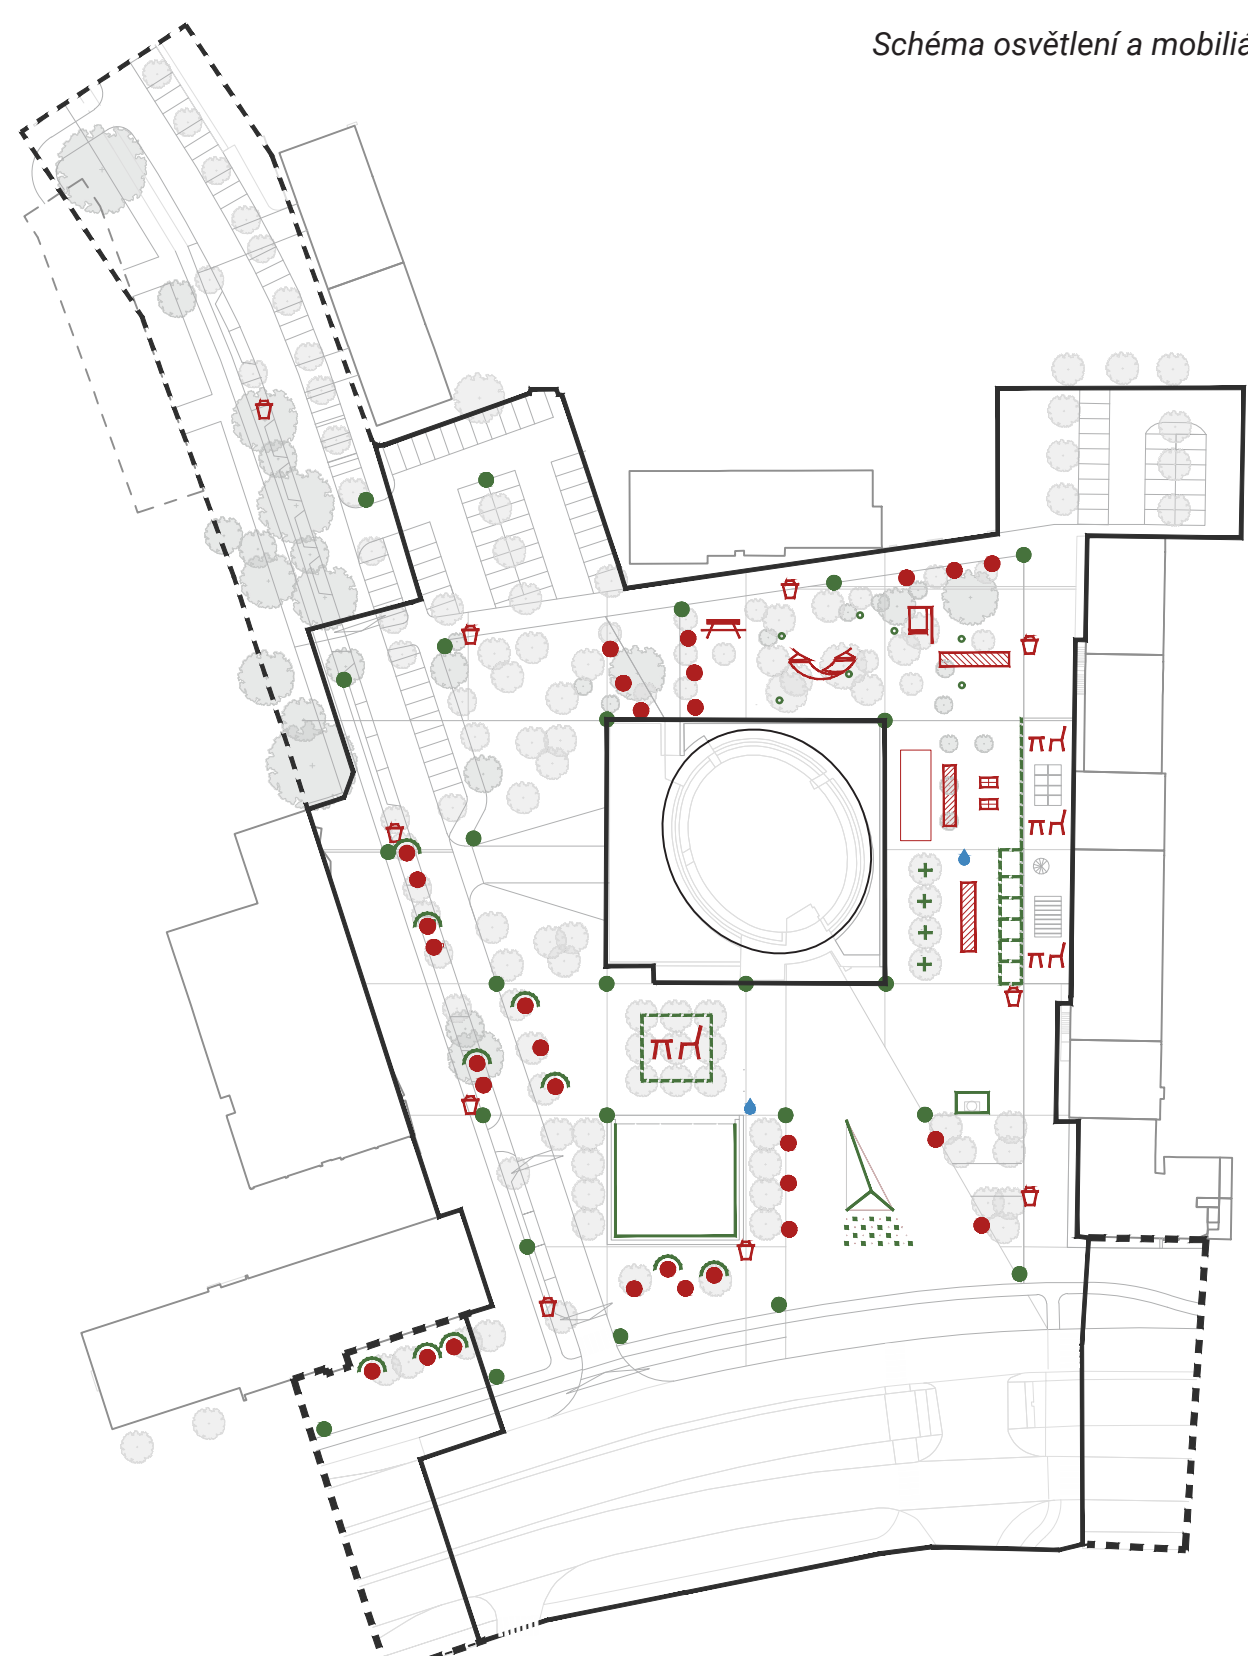


Schéma modrozelené infrastruktury

