


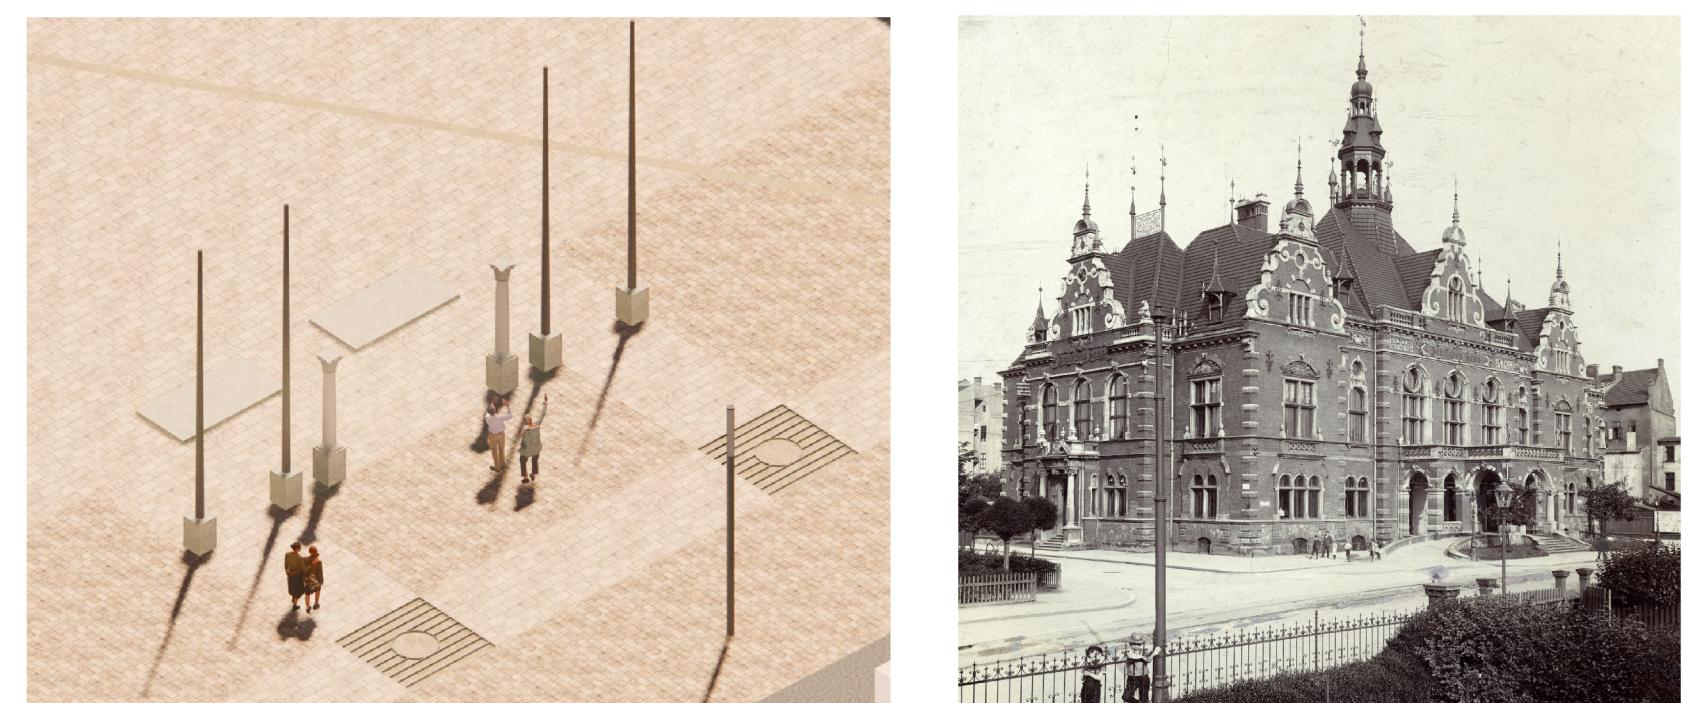

Koncepce komemoračního místa po německém domě má význam pro smíření v prostoru. Benešové dekreyti spolu se složitou situací vytvořili mnohonásledných událostí. Místo připomíná pitoreskní sloupováři původního odmu - sloup jako prvek stálosti nebo taky jenom formy. V řešeném území je kláden důraz na kvalitní materiály.



Parková část prostranství pomáha osvěžení prostranství i jako funkční prvek zelenomodré infrastruktury, kdy zachytává deštové přehánky a svádějí je ke kořenům stromů. Zároveň je však využit rezervoár pro závlahu z přebytku vody. Místo doplňuje vodní prvek pro zvýšení vlnnosti příjemnosti i jako připomínka náhonu. Vodní prvek také pomáha schovat a odclonit parkoviště a následně propojit prostranství.

