


Priloha č. 2

Statutární město Ostrava - Magistrát města  
Ostravy

k.ú. Polanka nad Odrou, obec Ostrava

**OSTRAVA!!!**

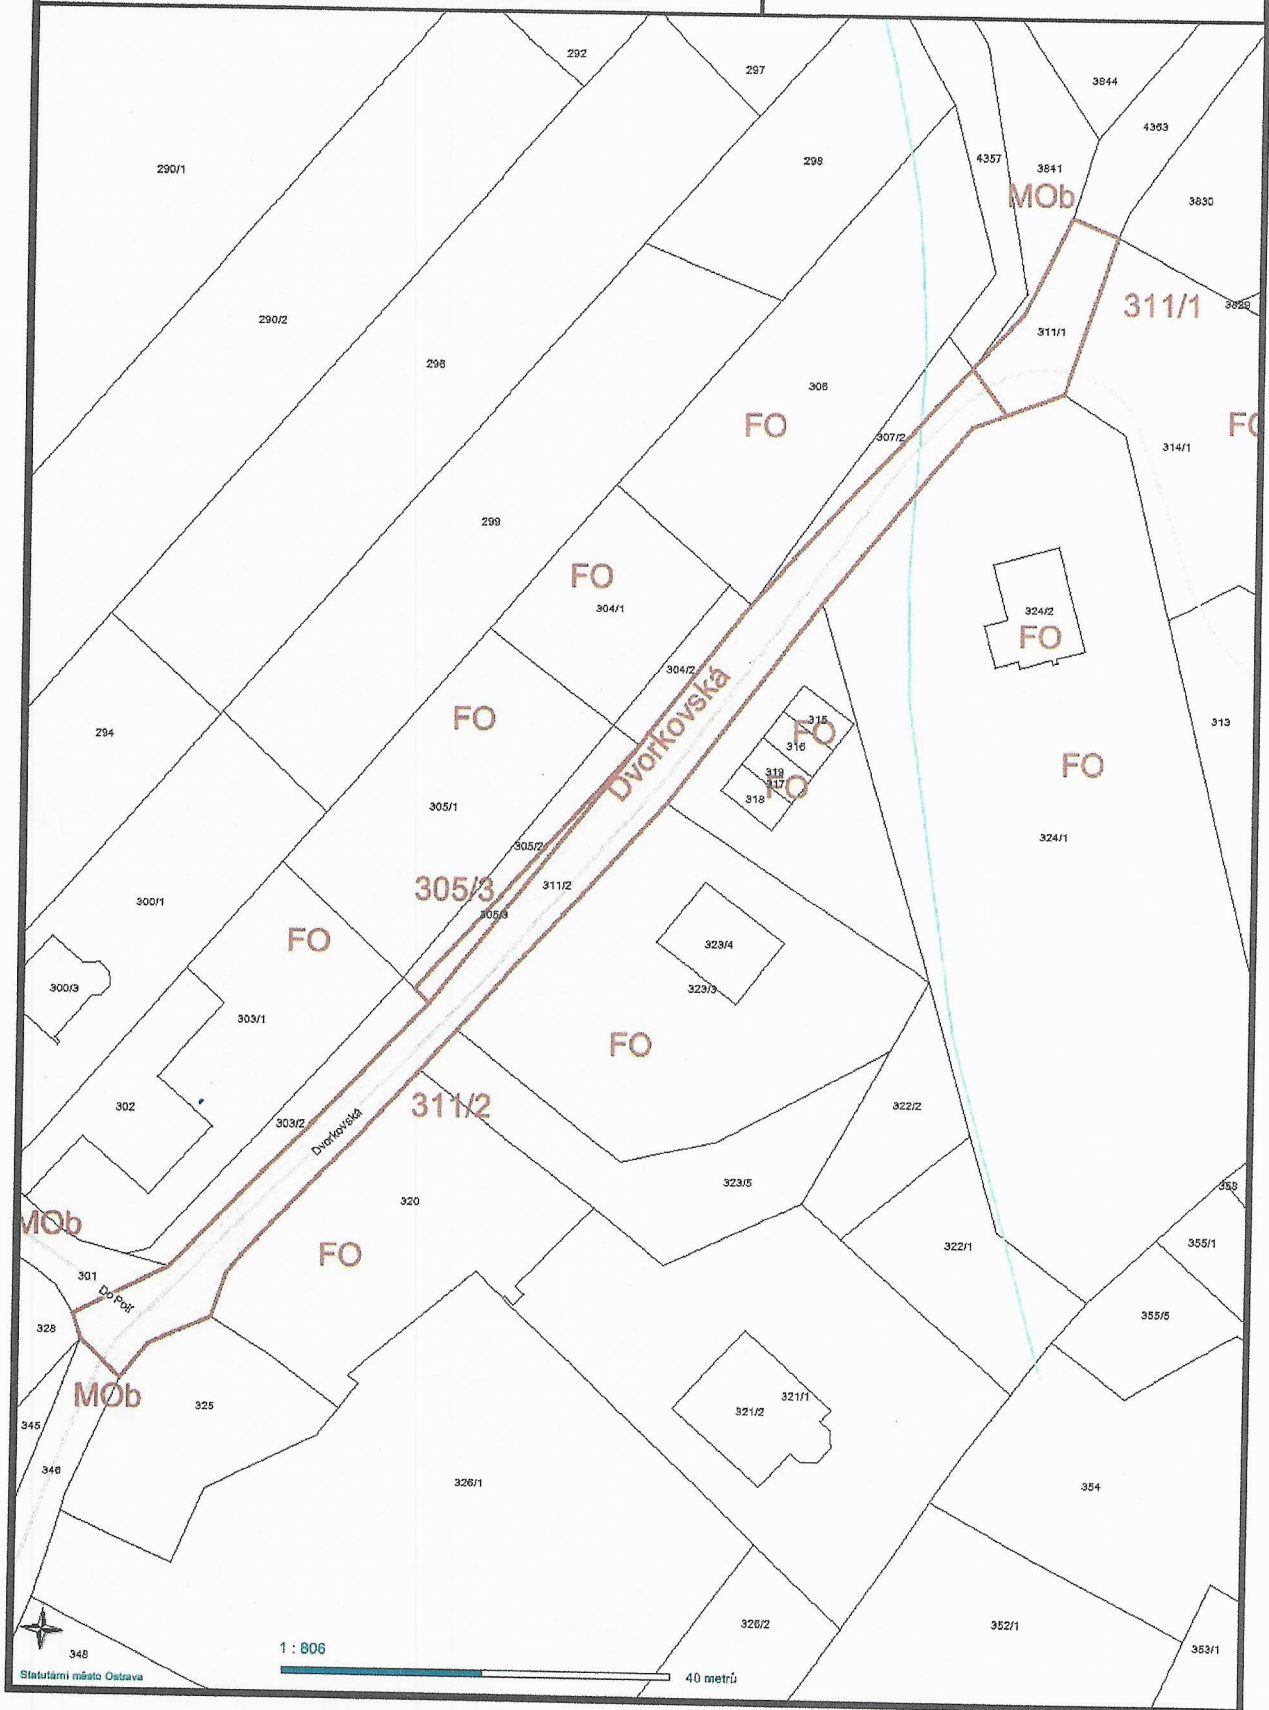



Příloha č. 2


Statutární město Ostrava - Magistrát města  
Ostravy

k.ú. Polanka nad Odrou, obec Ostrava

**OSTRAVA!!!**





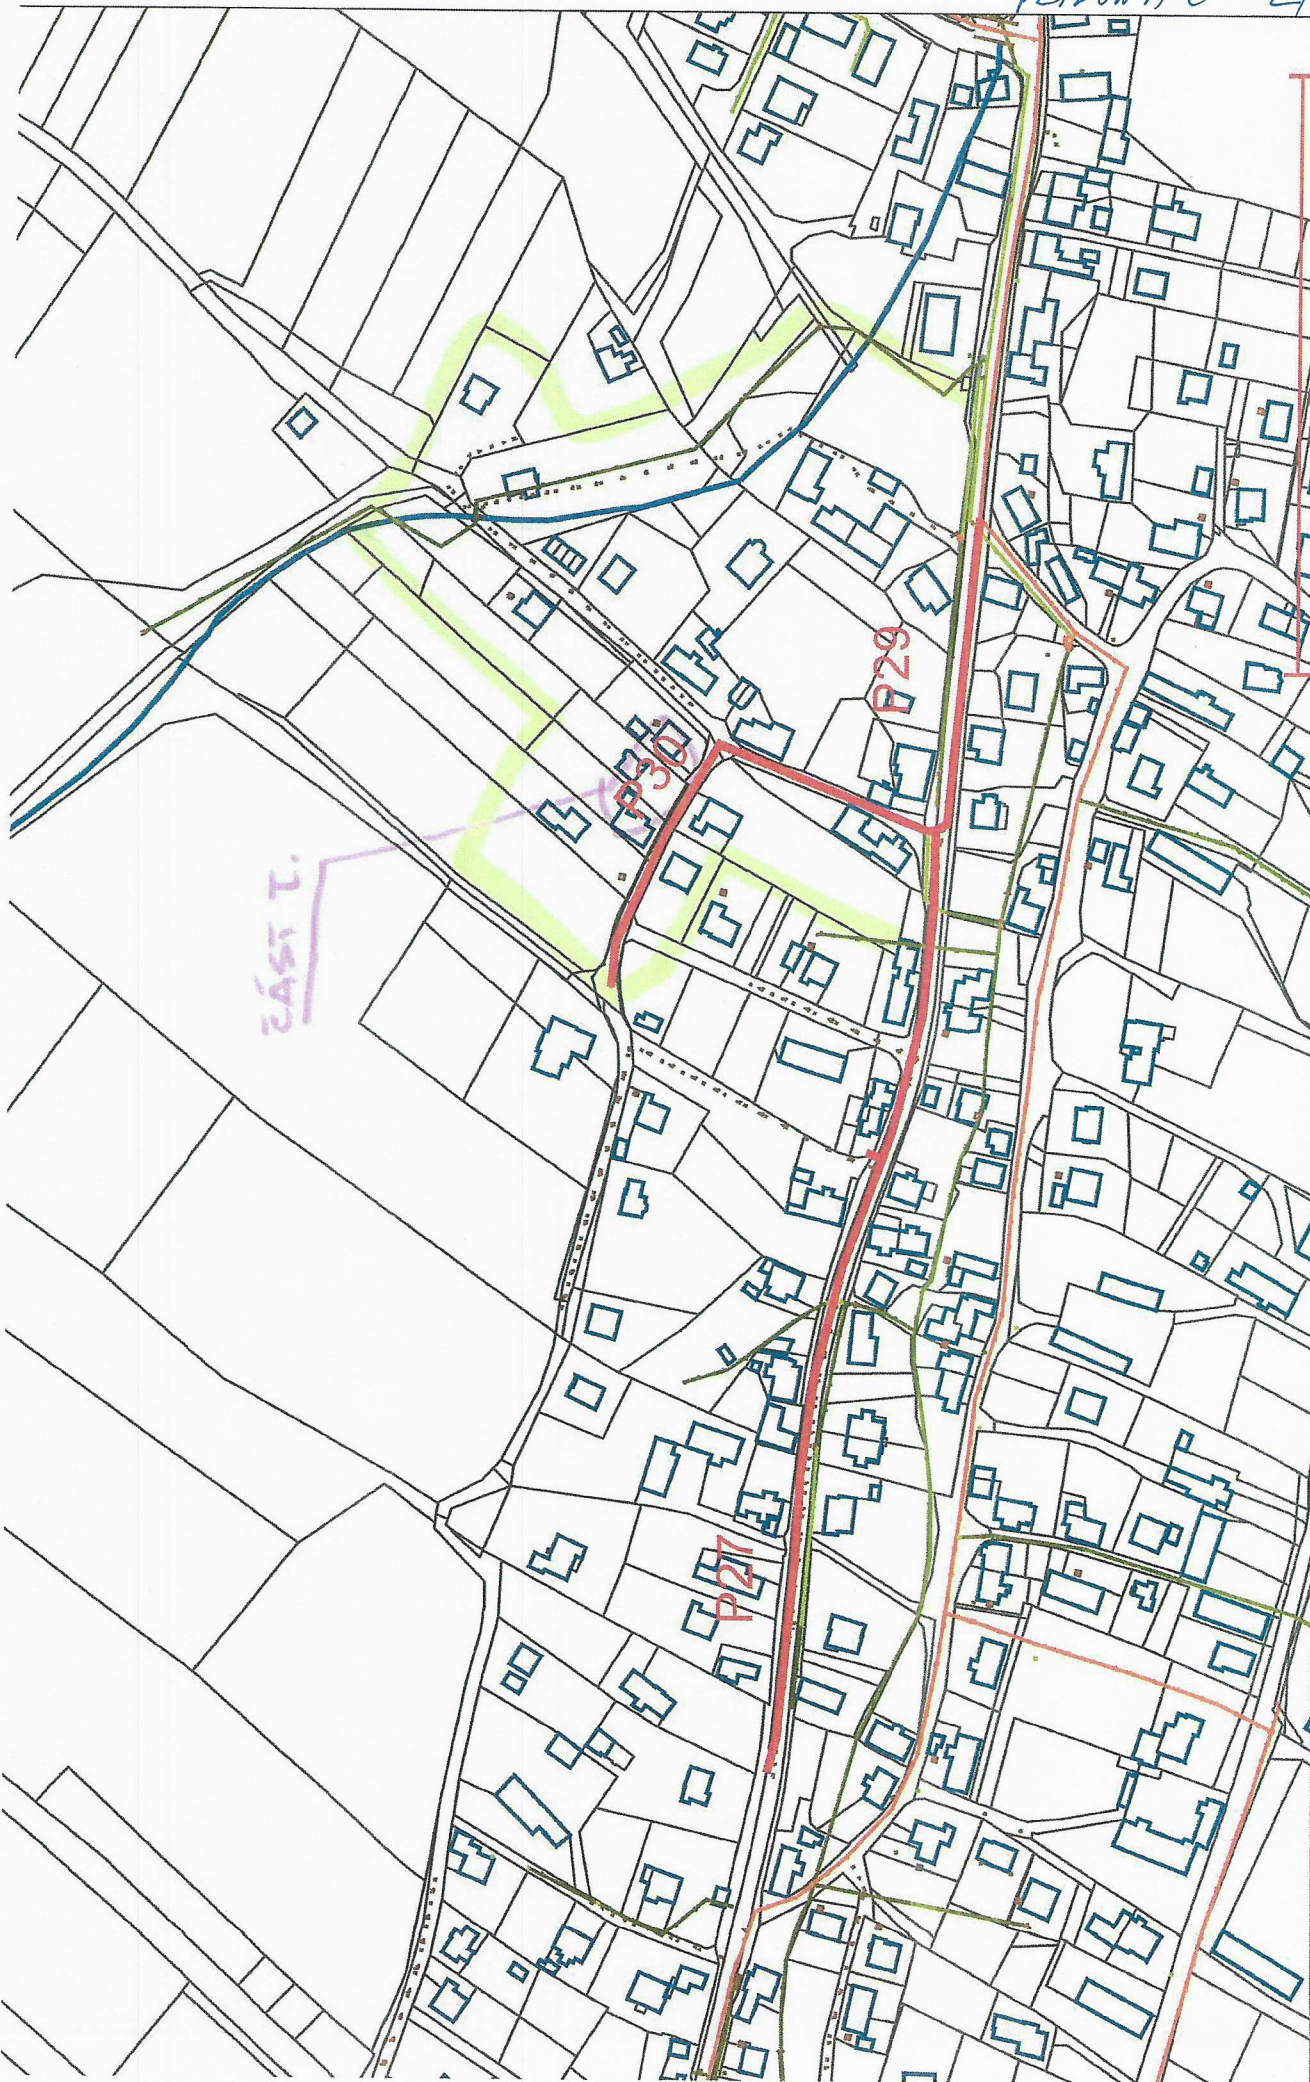

ČÁST I.


P30

P29

P27

Měřítko: 1:4500



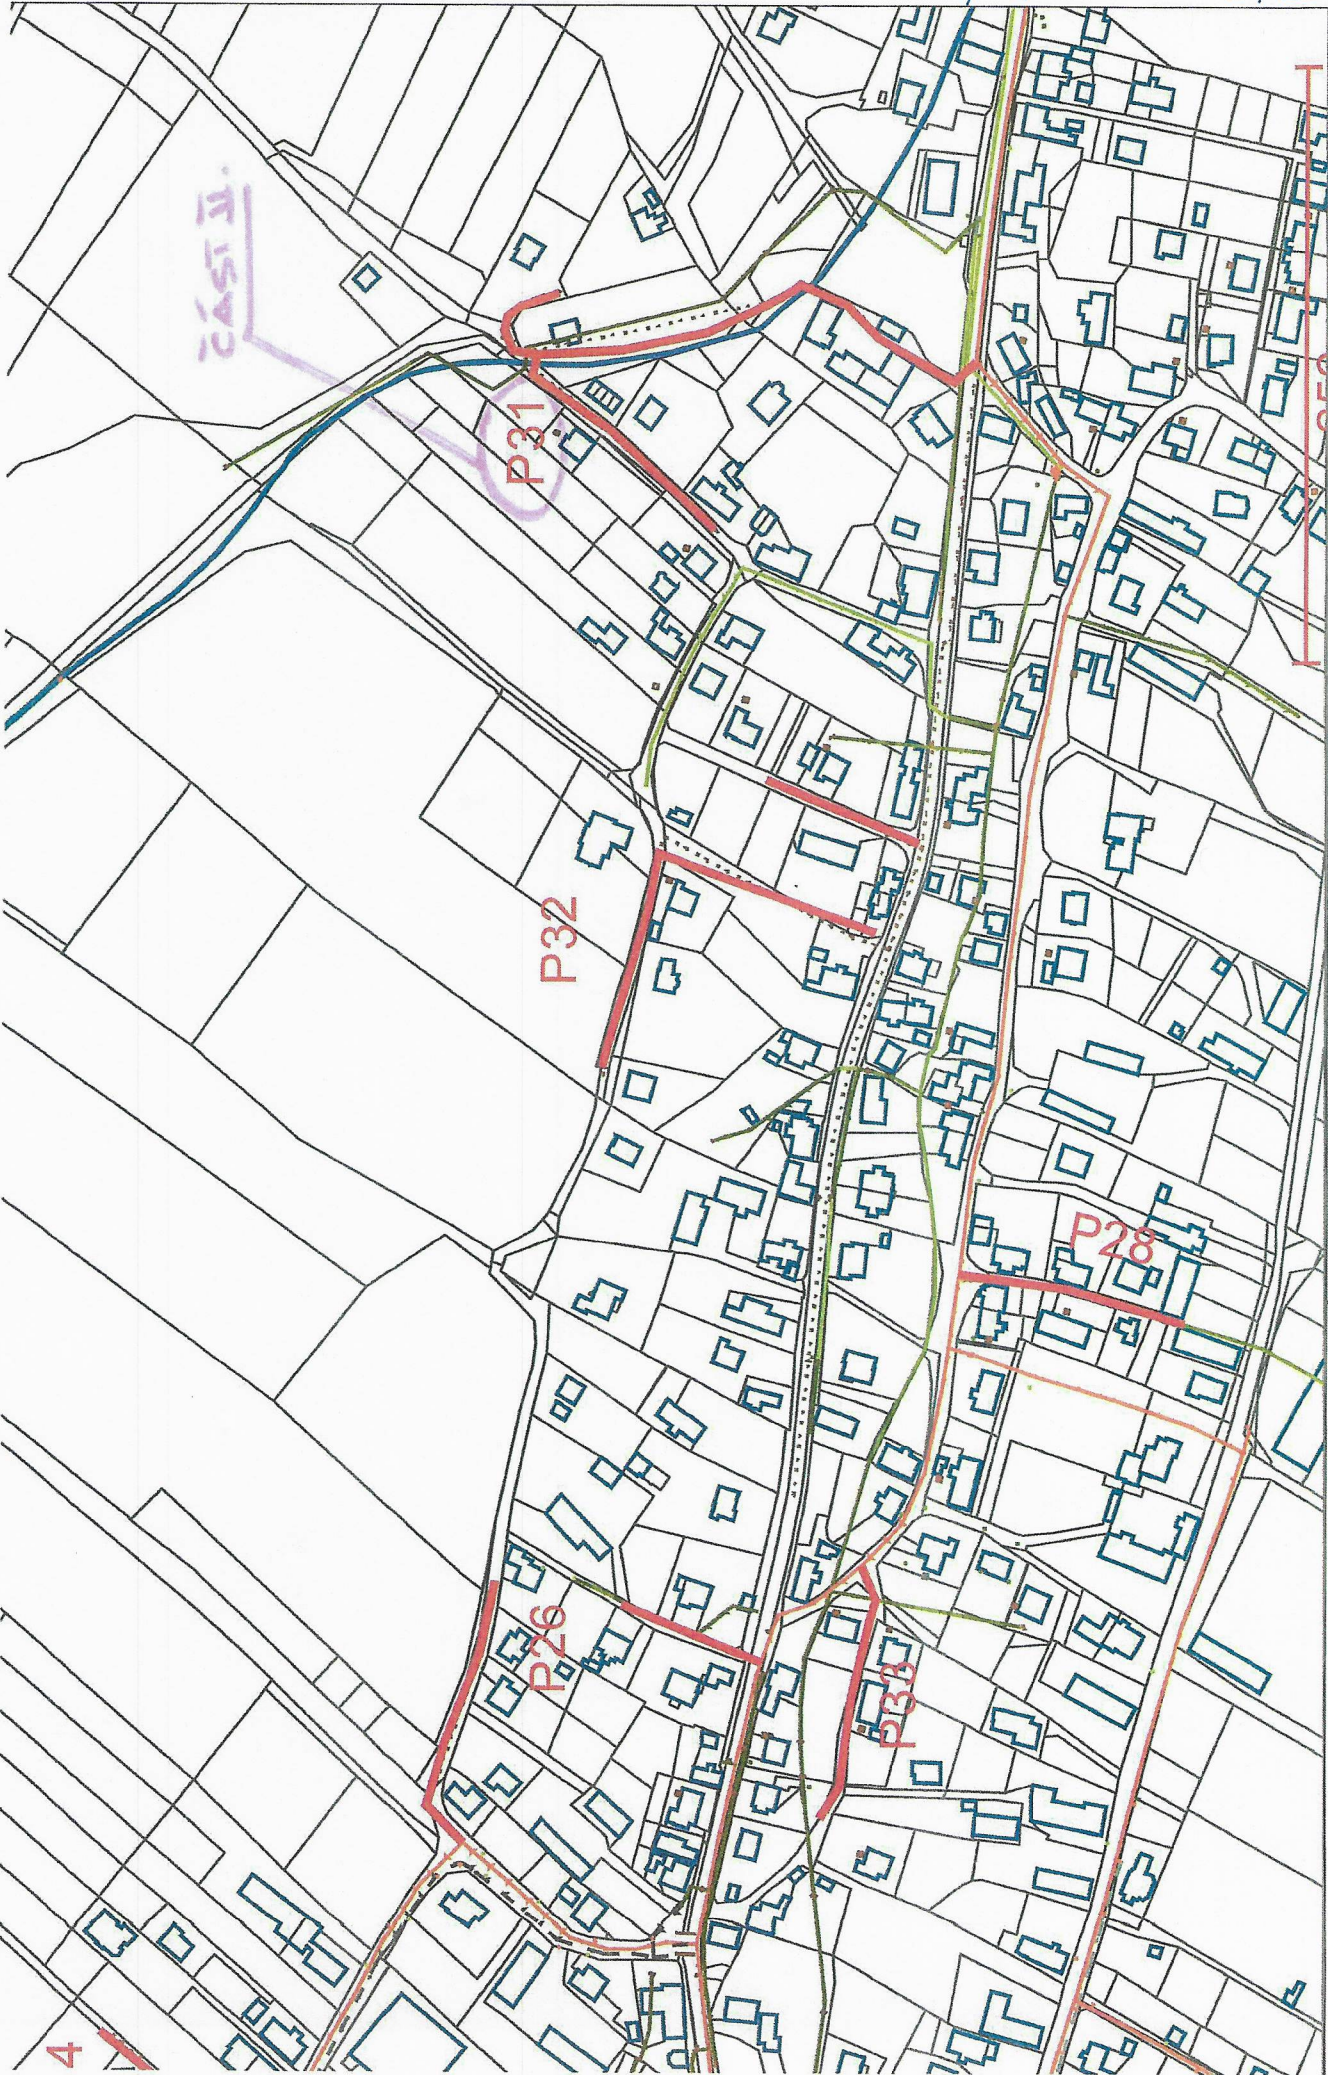

Měřítko: 1:5000