


PRÍLOHA č. 1

Statutární město Ostrava - Magistrát města
Ostravy

k.ú. Kunčičky, obec Ostrava


STRANA!!!

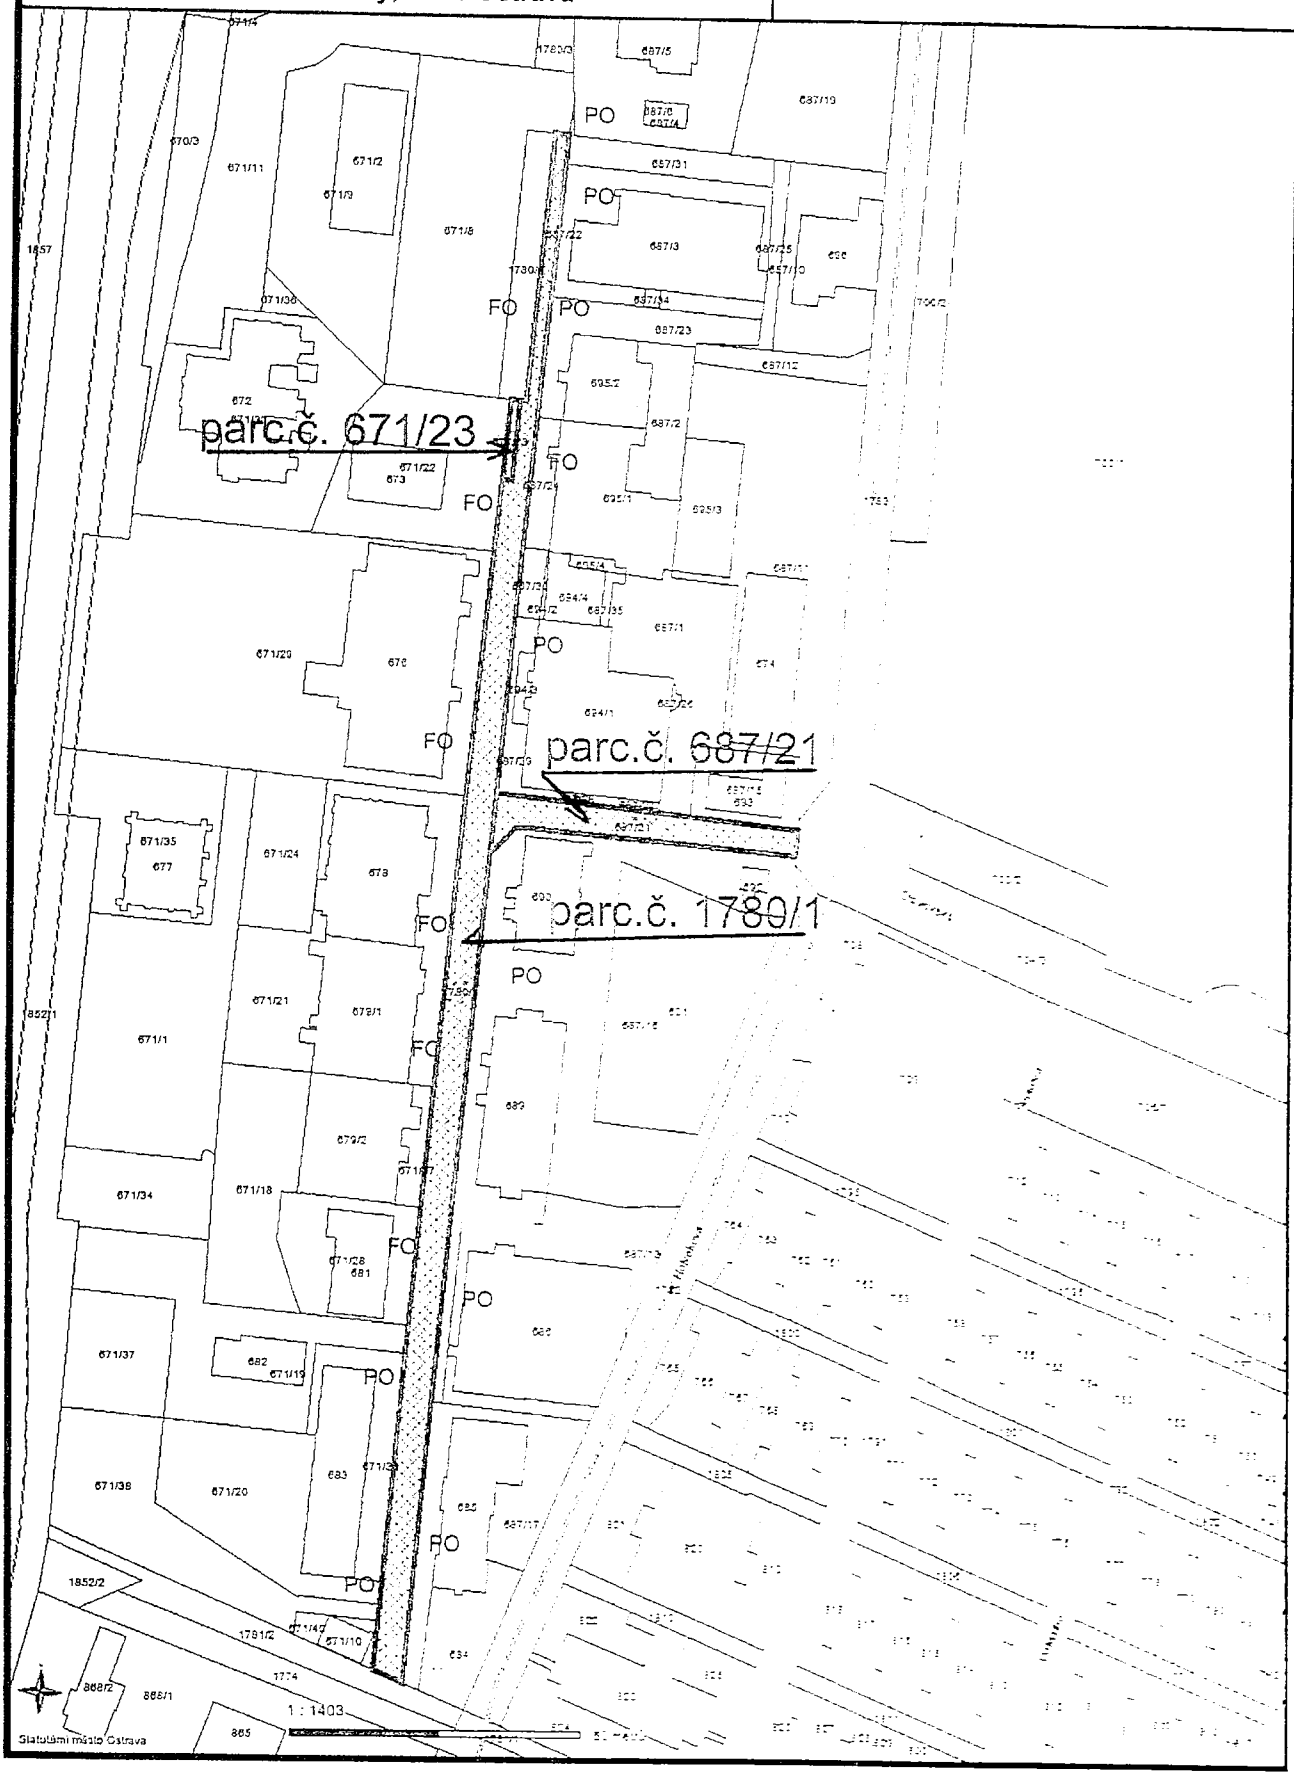

Statutární město Ostrava - Magistrát města
Ostravy

k.ú. Kunčičky, obec Ostrava

OSTRAVA !!!

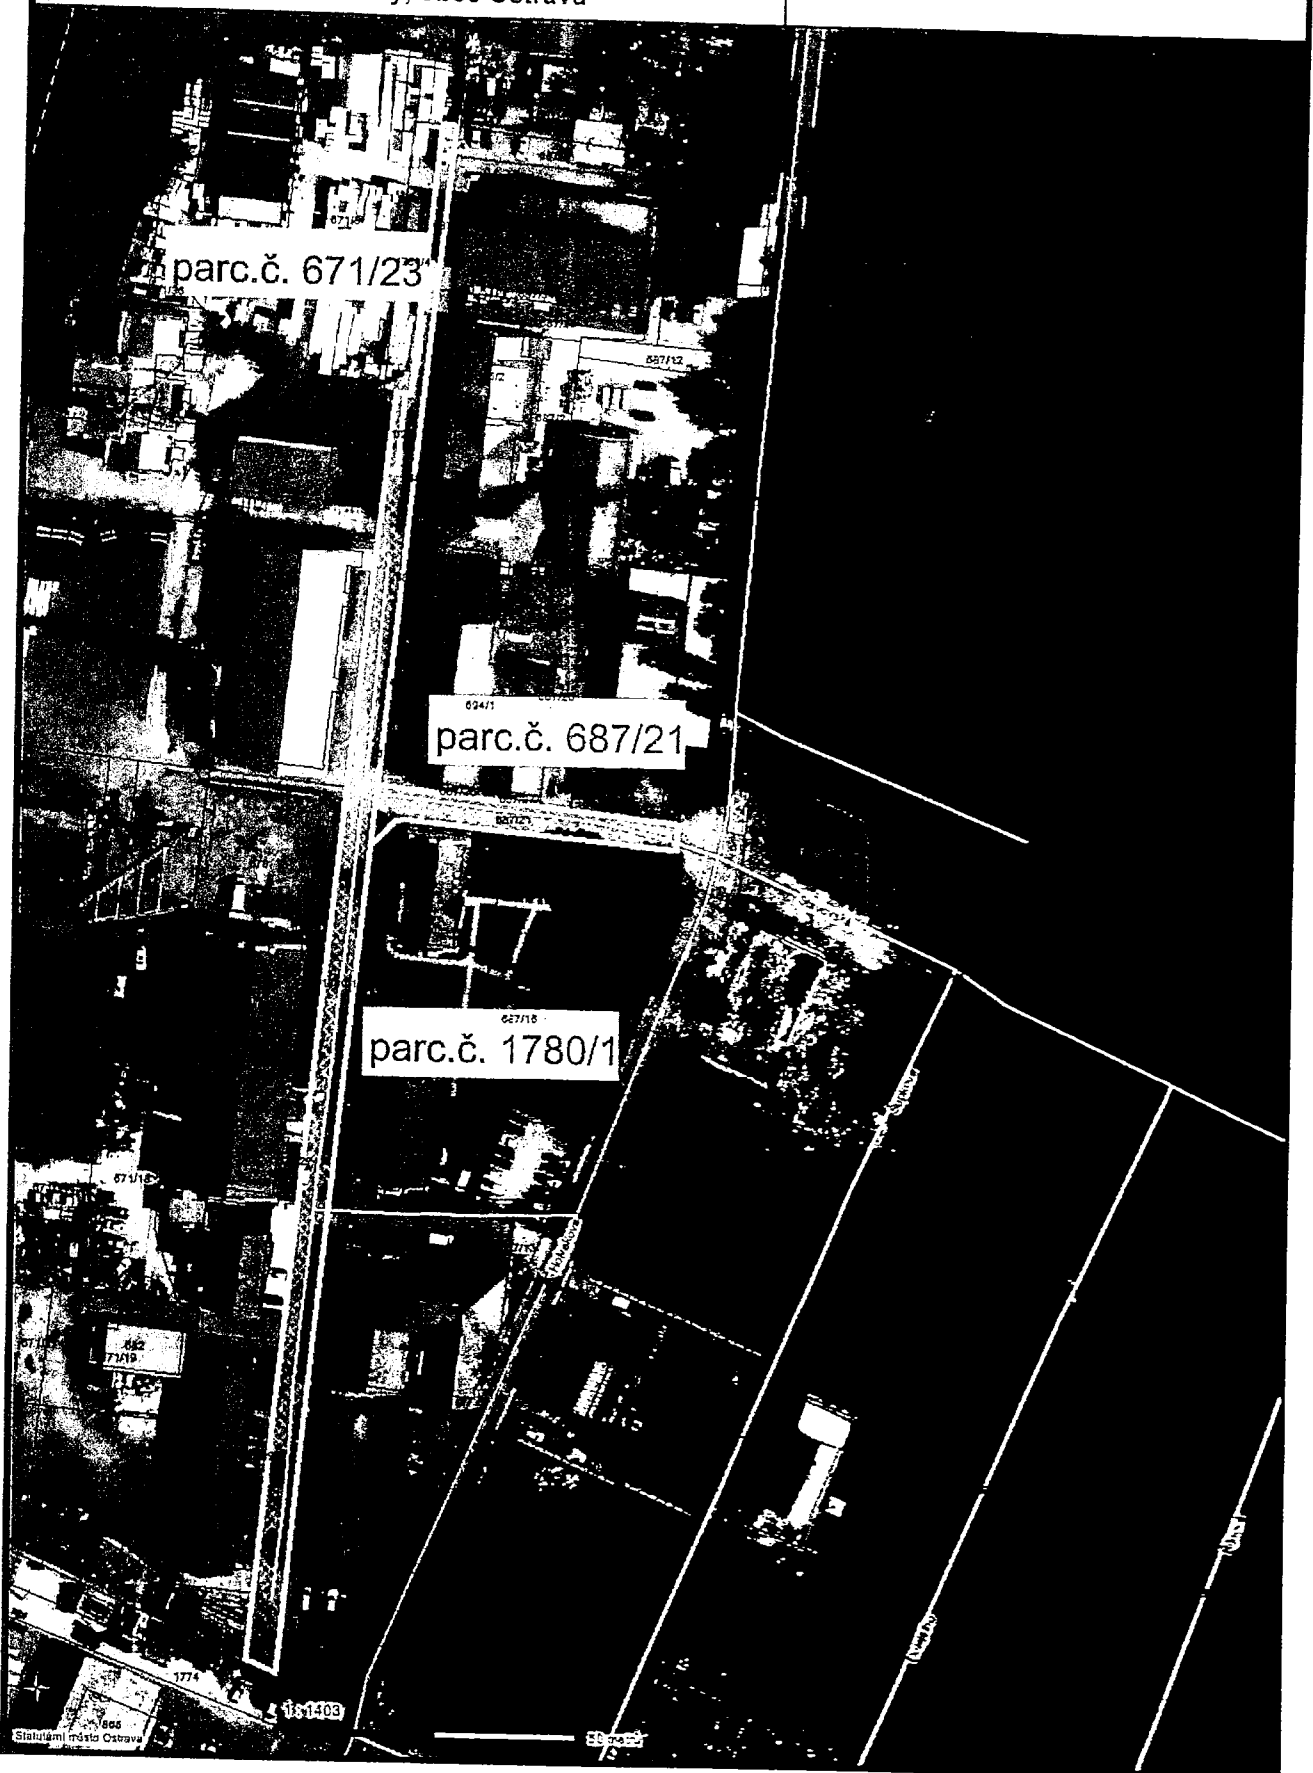

parc.č. 671/23

parc.č. 687/21

parc.č. 1780/1

Statutární město Ostrava

1:81403

890000




DIAMO, státní podnik
odštěpný závod ODRA
Sirotní 1145/7, Vítkovice
703 00 Ostrava

SMO/836998/18



smovs6b596643

Magistrát města Ostravy

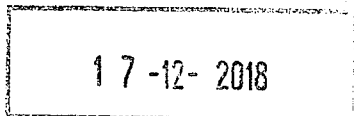

PODATELNA

Statutární město Ostrava
magistrát – odbor majetkový

PRÁČKA	17-12-2018	PRÁČKA
UKLIZNAK	PRÁČKA	PRÁČKA
PRÁČKA	SMO/836998/18	PRÁČKA

Magistrát města Ostravy
Ing. Ladislav Rožnai
vedoucí odboru majetkového
Prokešovo náměstí 8
729 30 Ostrava

1/3

Vaše značka/ze dne

Naše značka
D500/33694.../2018

Vyřizuje/Tel

Ostrava
2018-12-10

Nabídka komunikace v areálu bývalého dolu Alexander

Vážený pane inženýre,

státní podnik DIAMO, odštěpný závod ODRA má mimo jiné ve své činnosti postupně vypořádání majetku v utlumovaných lokalitách bývalých důlních podniků, které mohou být, v majetku OKD, a. s. Jedna z těchto lokalit zahrnuje areál bývalého dolu Alexander, který se nachází na území města Ostravy, v k. ú. Kunčičky a je volně dostupný z místní komunikace ul. Holveková. V tomto areálu bylo dosud vypořádáno cca 80 % nemovitého majetku a v blízké době lze očekávat jeho úplné vypořádání. V roce 2017 byla v tomto areálu dokončena výstavba nových inženýrských sítí (vodovod, splašková a dešťová kanalizace včetně ČO), které byly zkolaudovány a po uzavření smluv o zřízení služebnosti s dotčenými vlastníky pozemků by měly být bezúplatně převedeny na Statutární město Ostrava a to na základě Memoranda ze dne 2. 10. 2012 uzavřeného mezi státním podnikem DIAMO a Statutárním městem Ostrava. Nové inženýrské sítě vedou převážně pod zpevněnou asfaltovou komunikací situovanou na pozemcích parc. č. 687/21, parc. č. 687/23 a parc. č. 1780/1, která je napojena na místní komunikaci ul. Holveková a v rámci této investice byla rekonstruována.

Z výše uvedeného Vám navrhujeme bezúplatný převod této komunikace situované v areálu Alexander včetně pozemků pod touto komunikací v plošce vyznačené zeleně.

S pozdravem

DIAMO, státní podnik
odštěpný závod ODRA
Sirotní 1145/7, Vítkovice
703 00 Ostrava

①

Ing. Petr Kříž, Ph.D.
vedoucí odštěpného závodu ODRA

Příloha

situáční zakres komunikace v areálu Alexander