



Příloha č. 2/1

K.ú. Moravská Ostrava, obec Ostrava

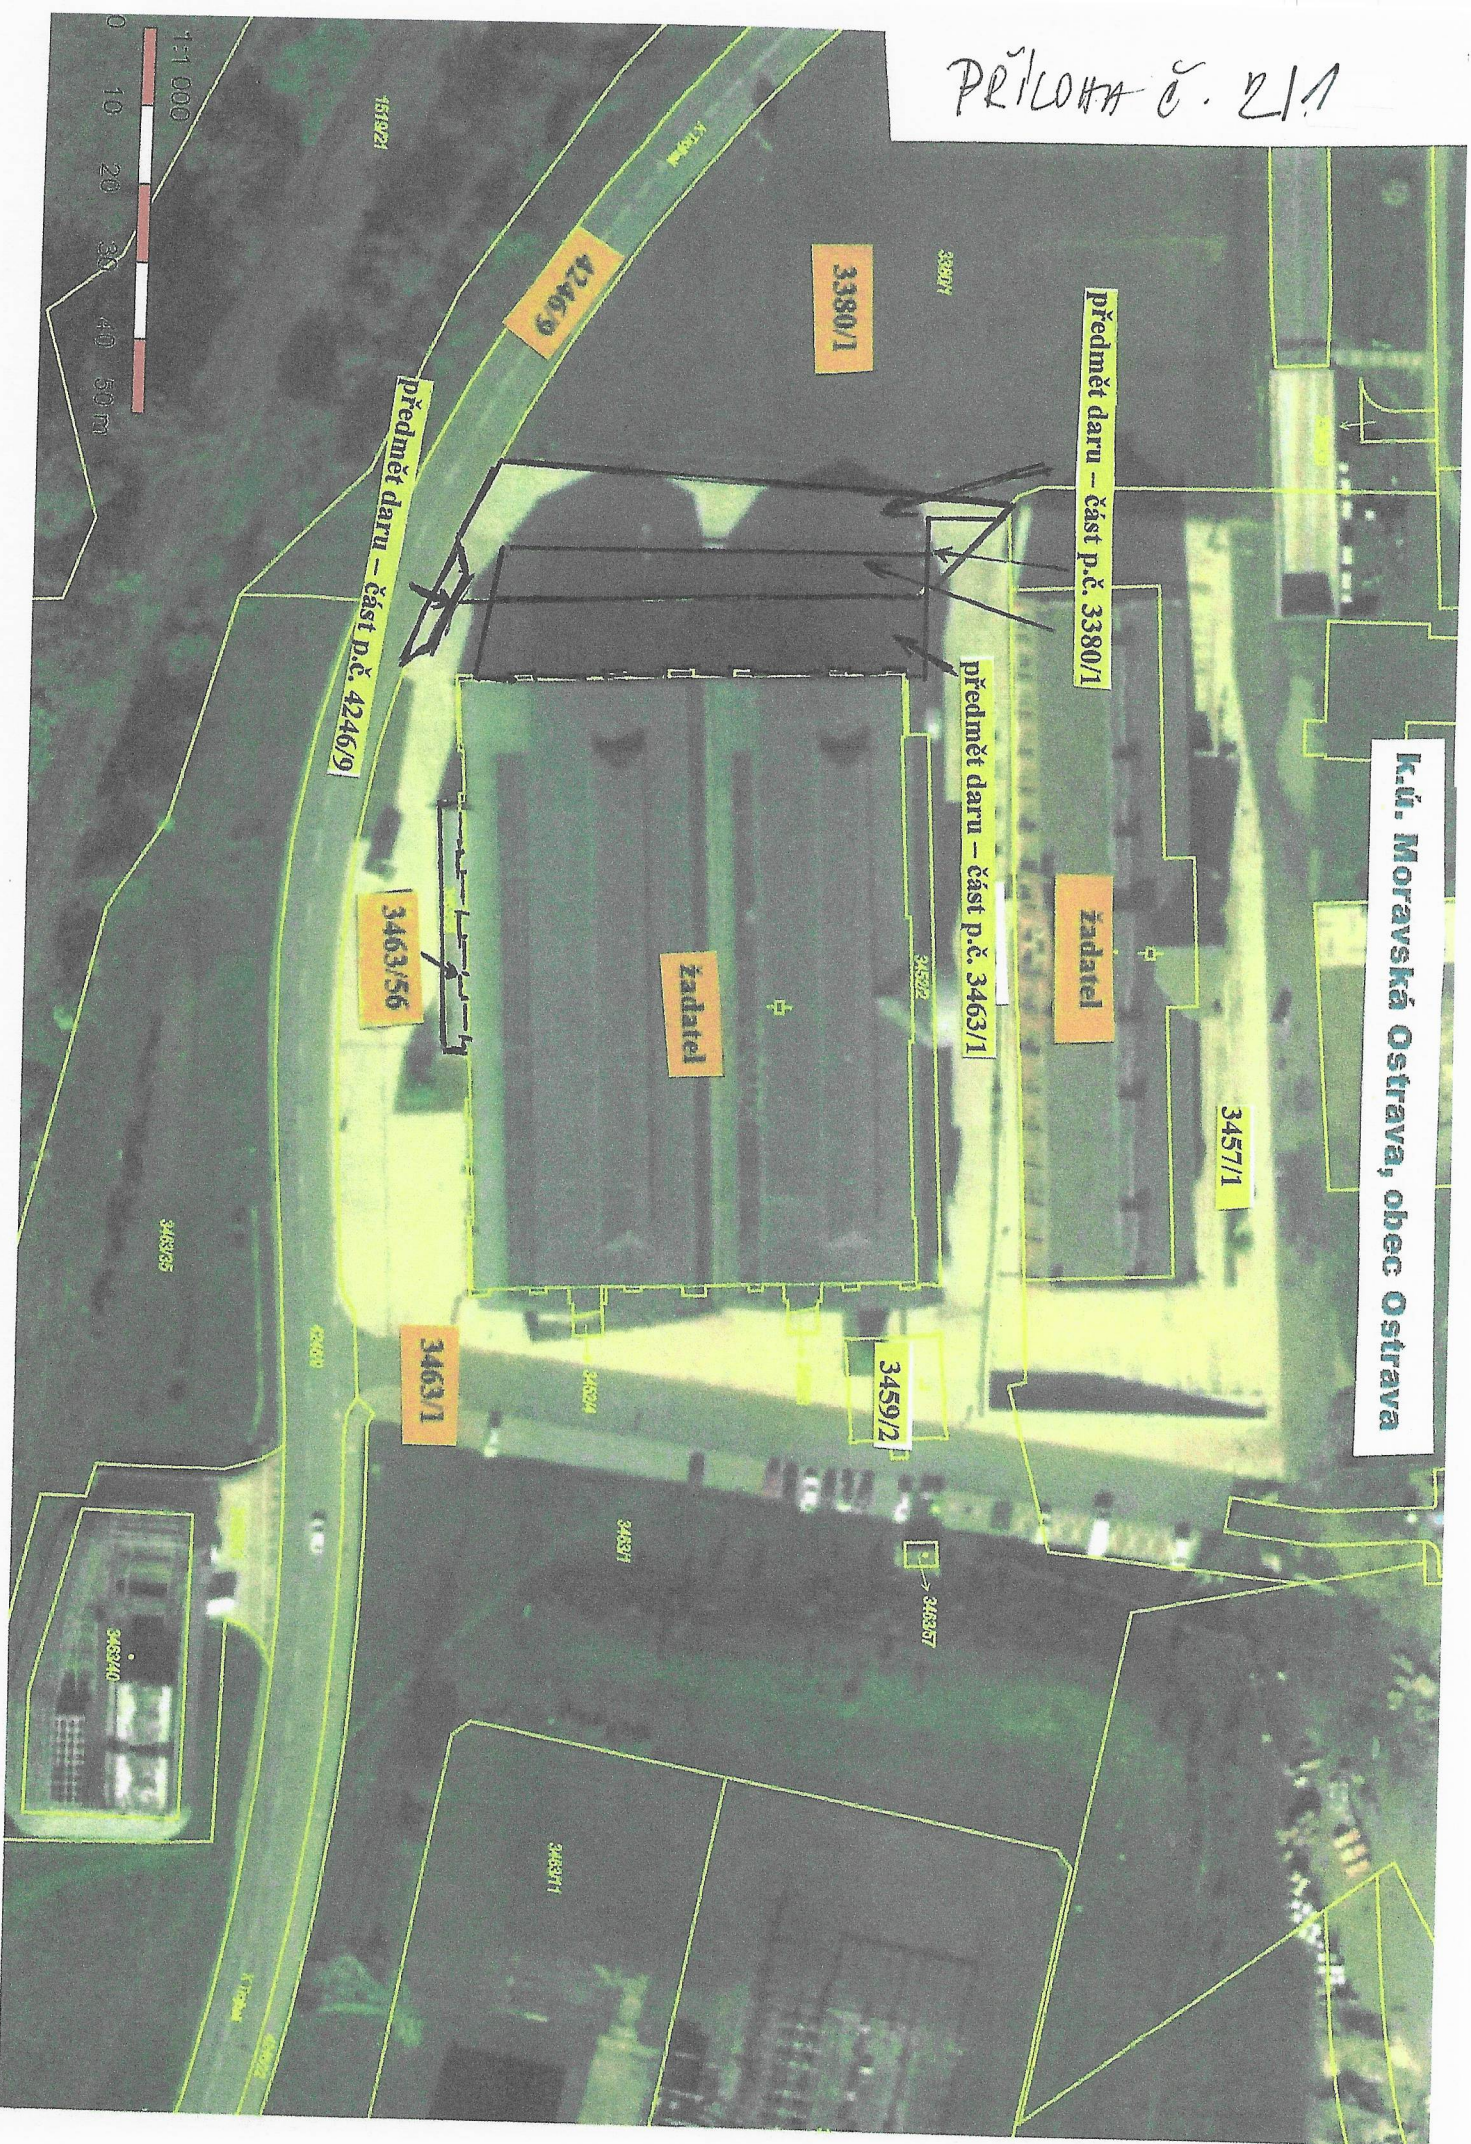

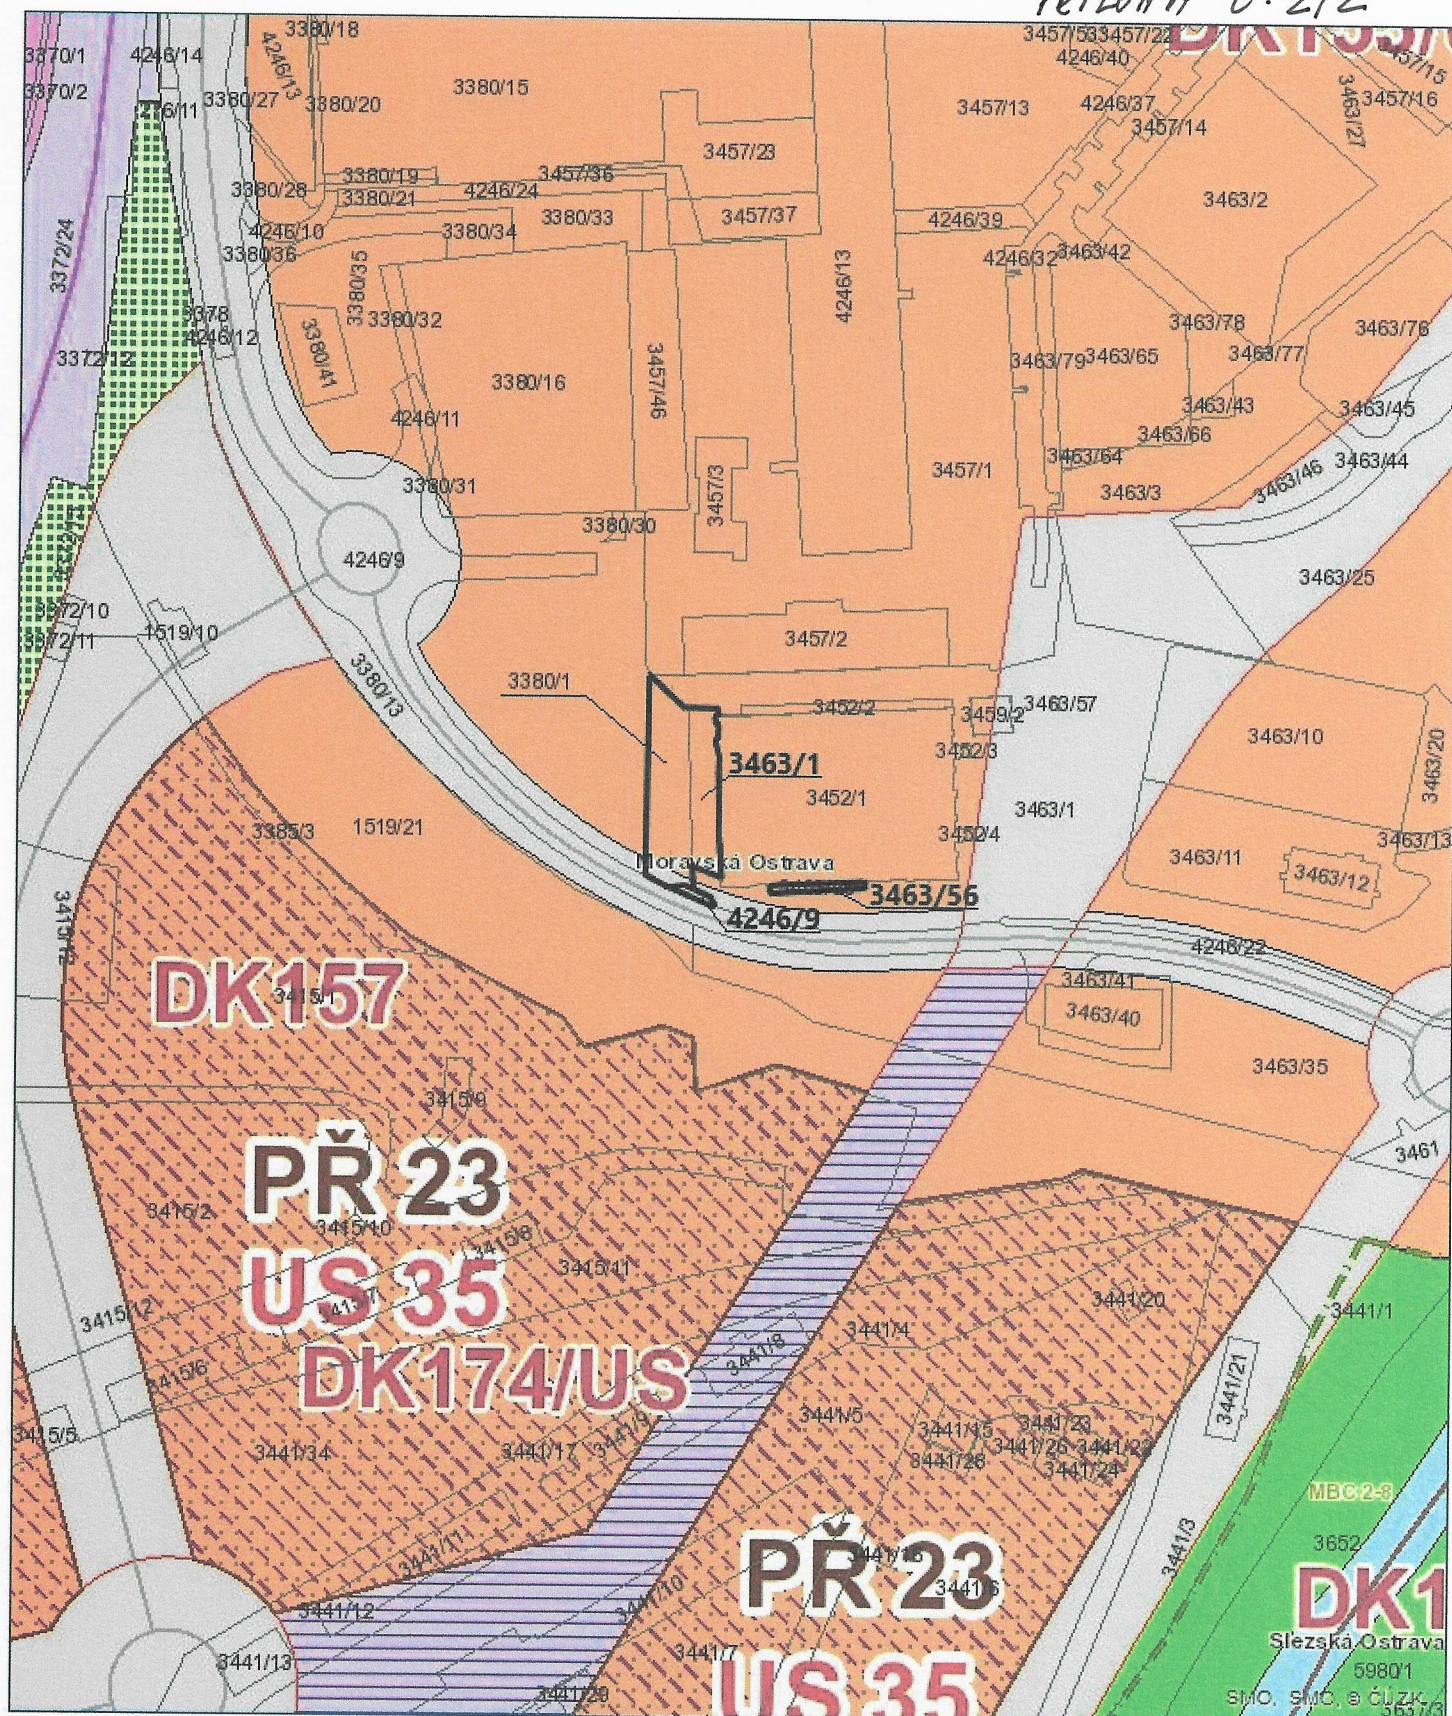


4. August 2020

1:2,500



0 20 40 60 80 100 120 140 160 m

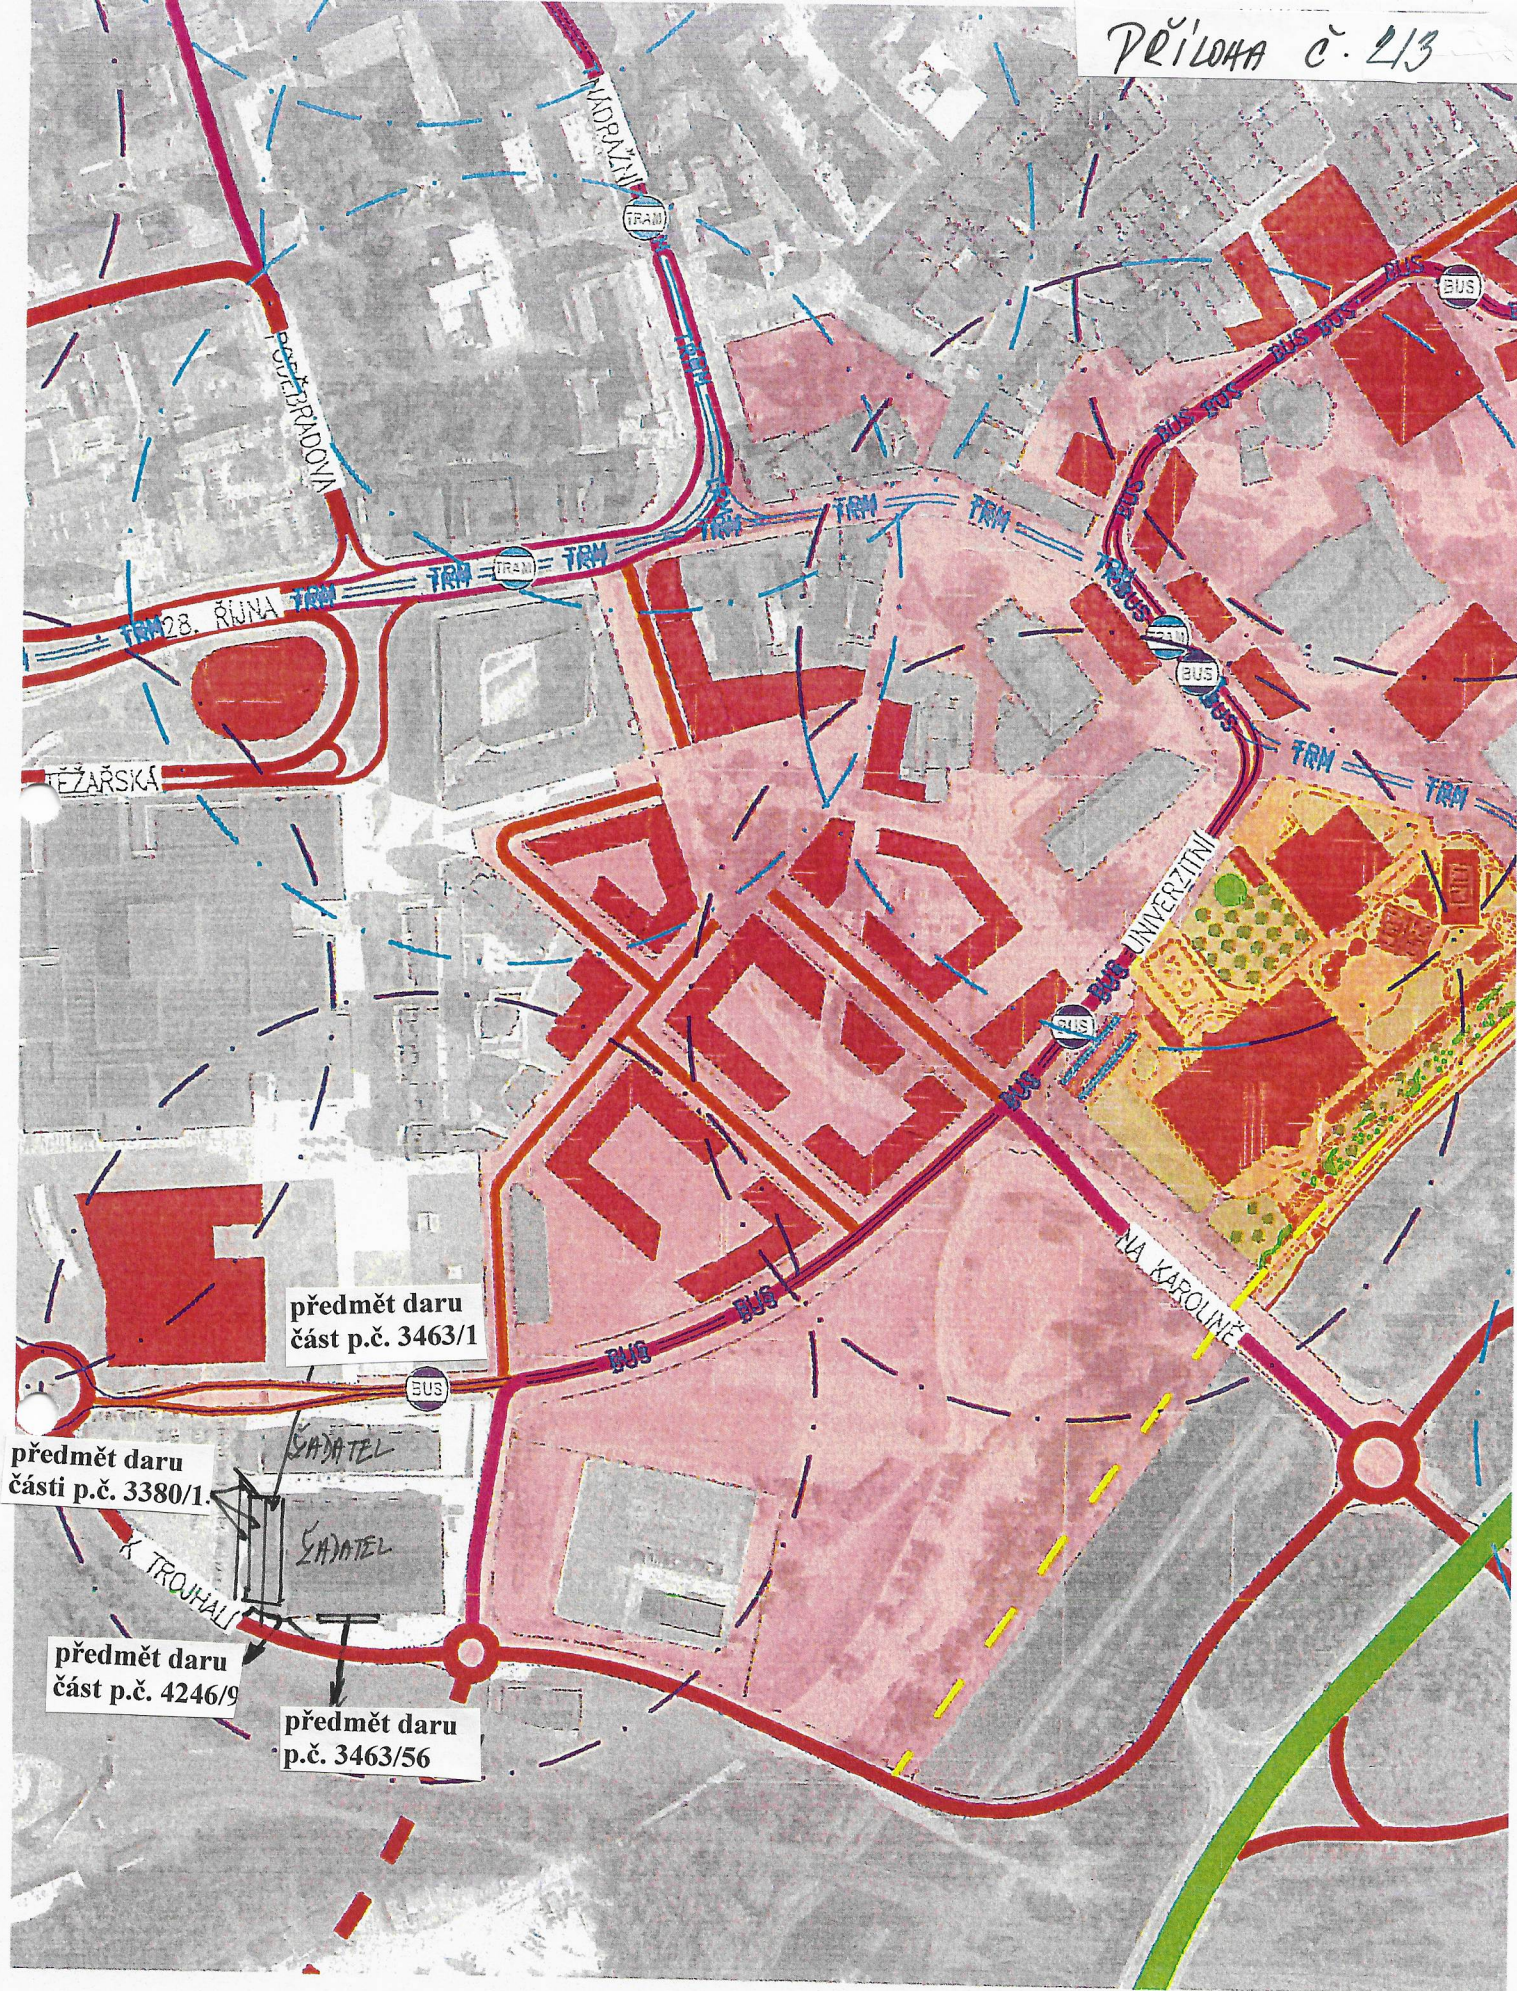


LEGENDA ŠRAF A ZNAČEK

	STÁVAJÍCÍ PONECHANÁ ZÁSTAVBA
	PLOCHA PRO NOVOU ZÁSTAVBU
	PLOCHA ŘEŠENÉHO ÚZEMÍ
	PÁTEŘNÍ KOMUNIKACE
	SBĚRNÁ KOMUNIKACE
	OBSLUŽNÁ KOMUNIKACE
	ZKLIDNĚNÁ KOMUNIKACE
	KOMUNIKACE PRO IZS (POVODÍ ODŘY)
	TRASA TROLEJBUSU (AUTOBUSU)
	TRASA TRAMVAJE
	ZASTÁVKA TROLEJBUSU (AUTOBUSU)
	ZASTÁVKA TRAMVAJE
	IZOCHORA DOCHÁZKOVÉ VZDÁLENOSTI TROLEJBUSOVÉ (AUTOBUSOVÉ) ZASTÁVKY - R=200m
	IZOCHORA DOCHÁZKOVÉ VZDÁLENOSTI TRAMVAJOVÉ ZASTÁVKY - R=200m

B

SOUŘADNICOVÝ SYSTÉM: JTSK
VÝŠKOVÝ SYSTÉM: B.p.v.

 

VEDOUČÍ PROJEKTANT - HIP	ING. MARTIN STANĚK			
ZODPOVĚDNÝ PROJEKTANT	ING. RICHARD PRŮŠA			
VYPRACOVAL	ING. TOMÁŠ OBRUČA			
KONTROLOVAL	ING. ZDENĚK LEGERSKÝ			
Kraj, MěÚ, ObÚ	MORAVSKOSLEZSKÝ, OSTRAVA			
OBJEDNATEL, INVESTOR	STATUTÁRNÍ MĚSTO OSTRAVA			
NÁZEV AKCE:	PROPOJENÍ NOVÁ PIVOVARSKÁ - KAROLINA		DATUM	12/2019
			FORMÁT	3xA4
			MĚŘÍTKO	1:5000
NÁZEV OBJEKTU: VÝKRESY			STUPEŇ	IZ
			ZAK. ČÍSLO	190135
NÁZEV VÝKRESU:	KONCEPCE SILNIČNÍ SÍTĚ		Č. SOUPRAVY	Č. VÝKRESU
				06