
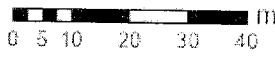


K.Ú. MORAVSKÁ OSTRAVA, PARC. Č. 2202/107, 2202/108, 2202/125


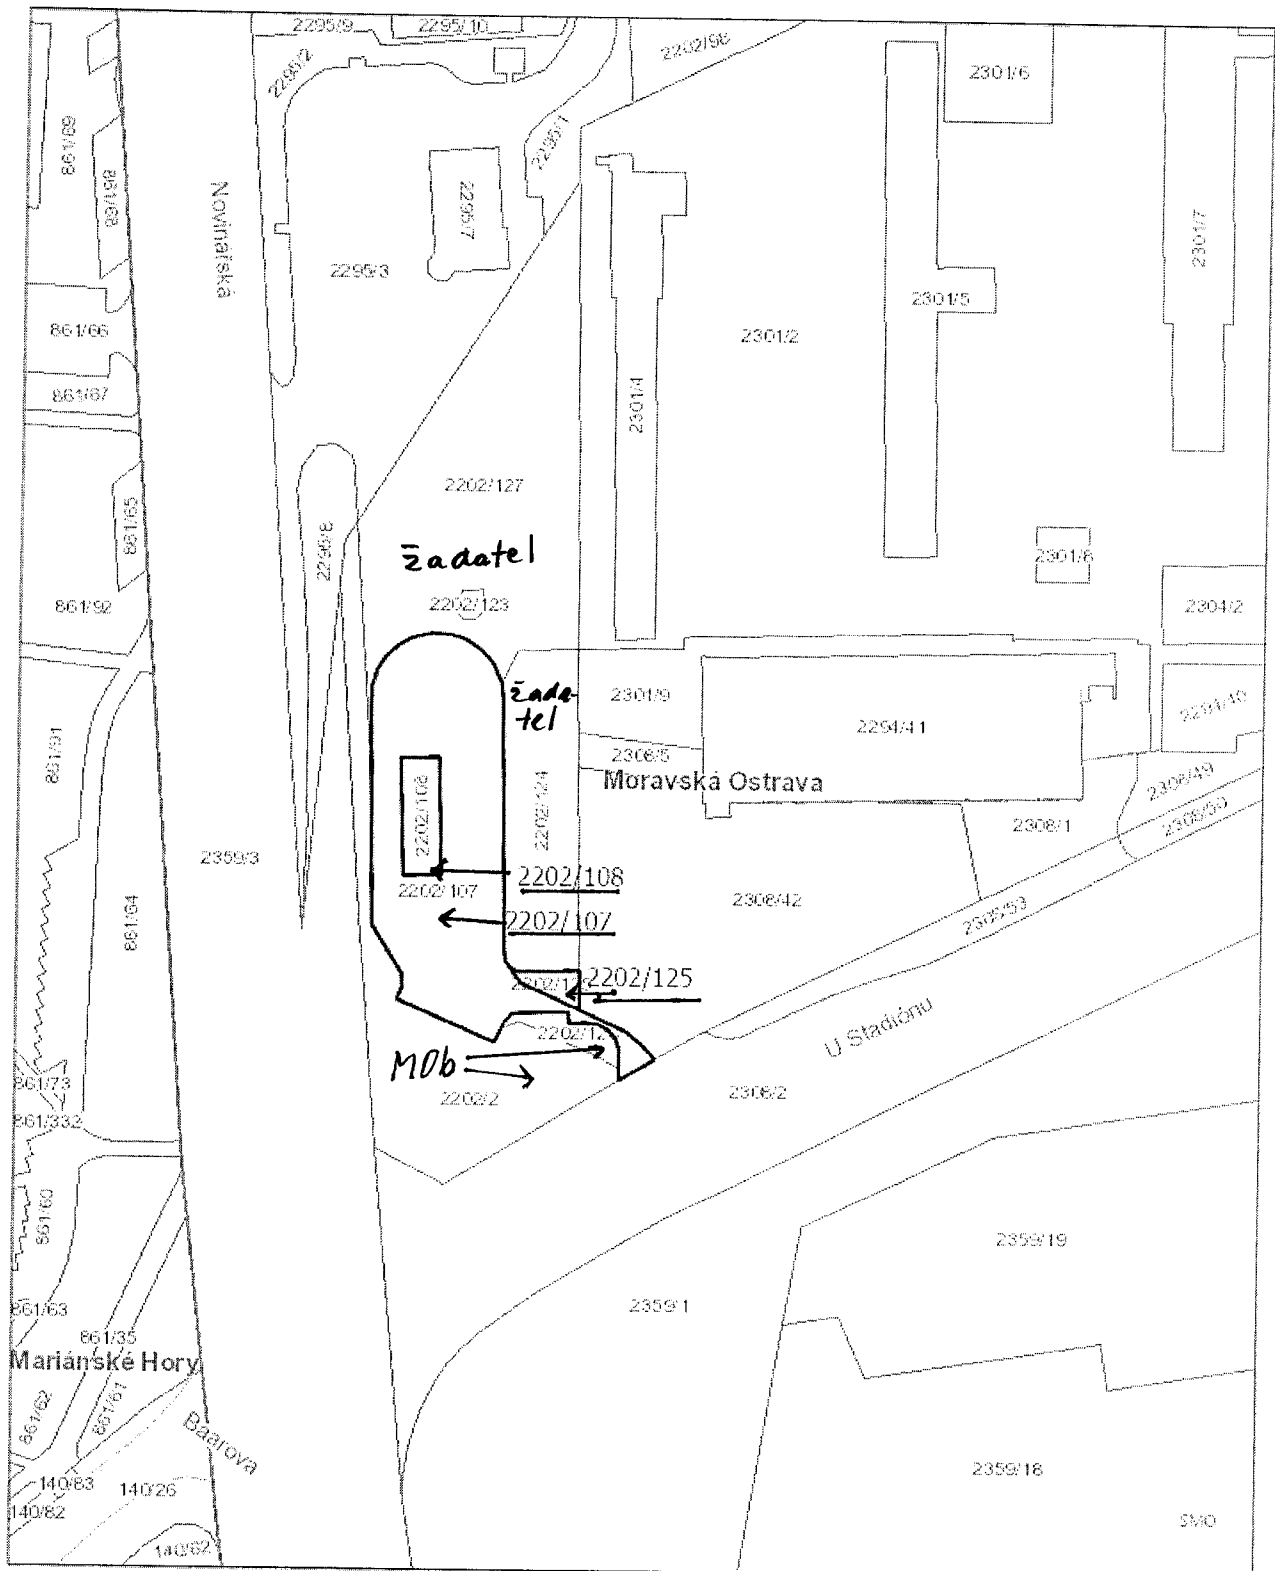


© Statutární město Ostrava, 2021

OSTRAVA

8. 3. 2021

K.Ú. MORAVSKÁ OSTRAVA, PARC. Č. 2202/107, 2202/108, 2202/125

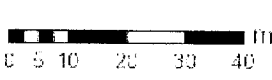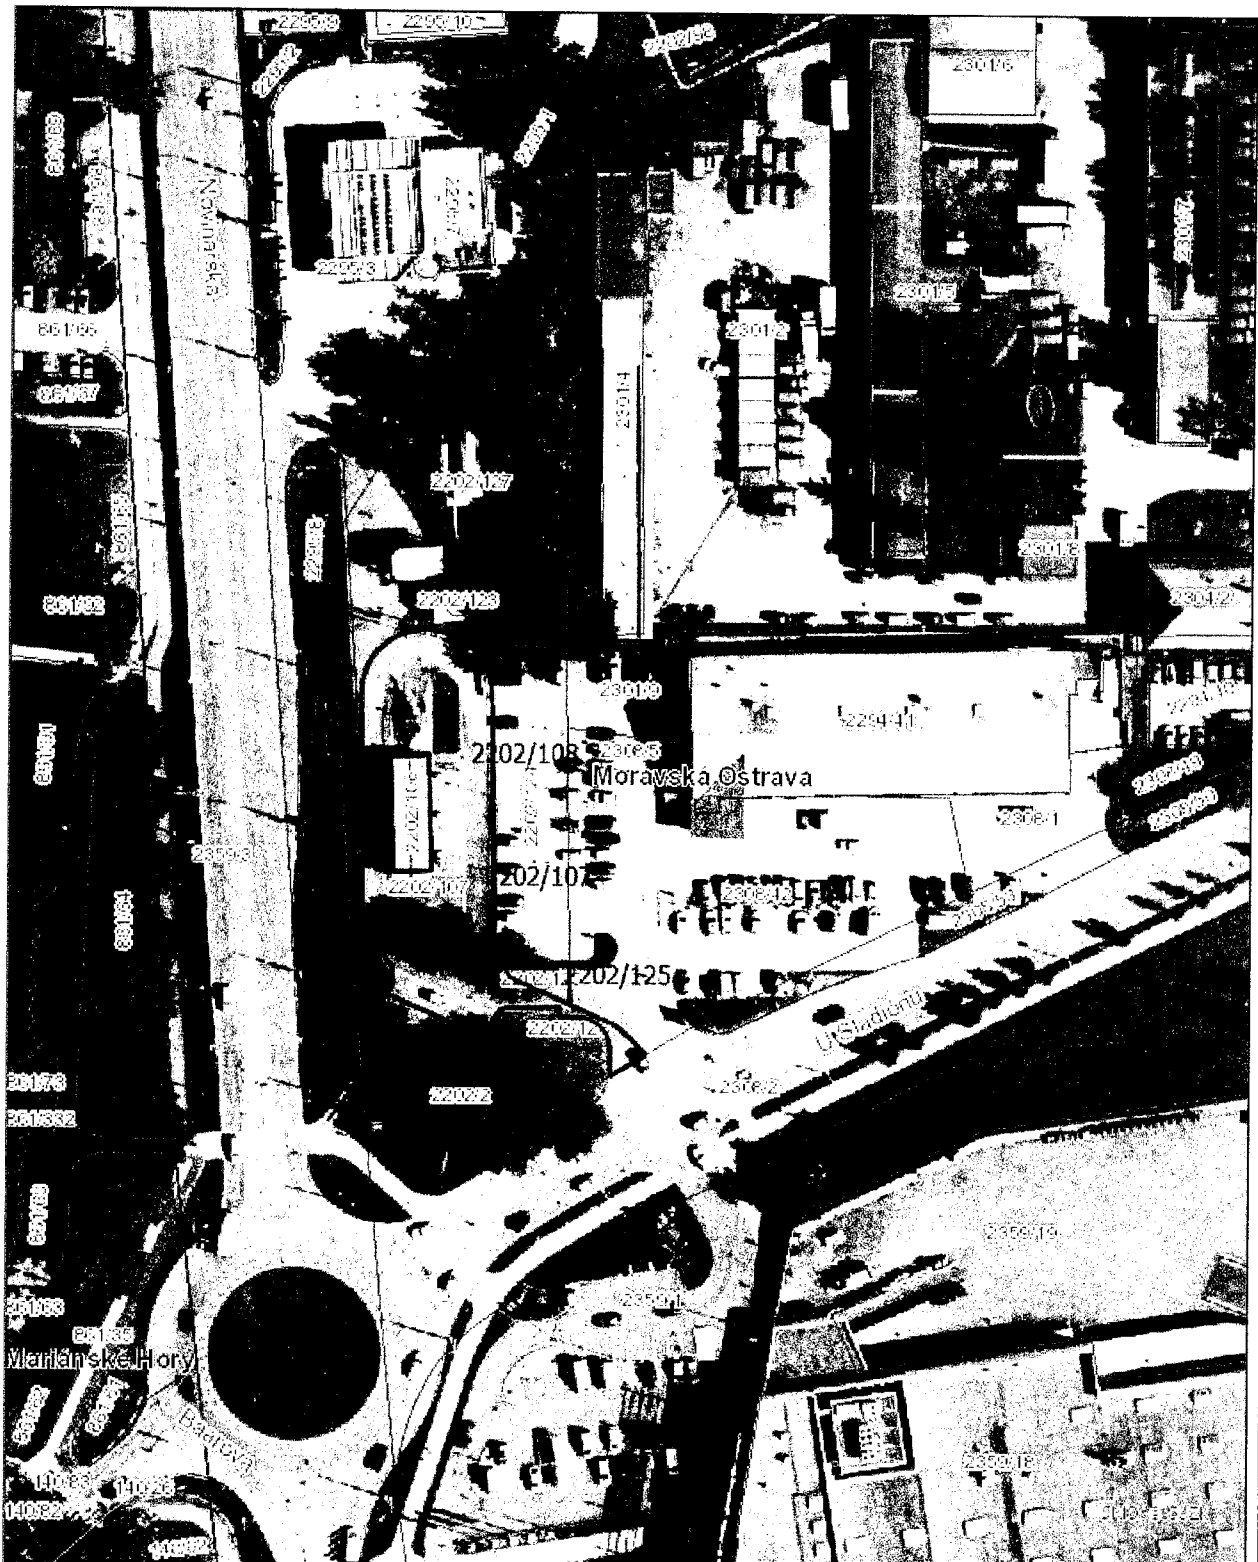

© Statutární město Ostrava, 2021


OSTRAVA!!!

3. 3. 2021

20-10-2020
MOA/072895/20
1
422/1/10

Lidl Česká republika v.o.s.

Nárožní 1359/11, CZ-158 00 Praha

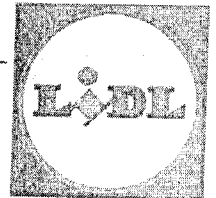

Úřad městského obvodu Moravská Ostrava a Přívoz
Odbor majetkový
Oddělení evidence majetku
Náměstí Dr. E. Beneše 555/6, 729 29 Ostrava

Vaše značka

Vyřizuje

Datum
22.10.2020

Věc: Žádost o prodej pozemků v majetku města Ostravy

Vážení,

Společnost Lidl Česká republika v.o.s. je vlastníkem nemovitostí na LV č. 3156, zapsaném v katastrálním území Moravská Ostrava (dále jen prodejna potravin Lidl).

Naším záměrem je zvětšit množství parkovacího stání, které by přímo navazovalo na stávající parkovací plochy a toto by bylo doplněno o architektonicky ztvárněnou zelenou plochu, viz. příloha č. 1 - návrh záměru.

K realizaci výše uvedeného bychom potřebovali získat pozemky parc. č. 2202/107 – 1348 m2, 2202/108 – 128 m2, 2202/125 – 44 m2 v k.ú. Moravská Ostrava, obec Ostrava.

Tímto také akceptujeme stávající stav v souvislosti s tím, že jsou tyto pozemky momentálně zatíženy nájemní smlouvou do roku 2032.

Žádáme Vás tímto o prodej výše uvedených pozemků vedených v Katastrálním území Moravská Ostrava, v obci Ostrava, zapsaných na LV 3000.

S přátelským pozdravem,

Za Lidl Česká republika v.o.s.

Projektový manažer nemovitostí

Tel:

Em:

Vedoucí oddělení výstavby nemovitostí

Není-li výslovně uvedeno jinak, mají informace obsažené v tomto dokumentu pouze informativní charakter (a to včetně případných cenových údajů) a v žádném ohledu společnost Lidl Česká republika v.o.s. k ničemu nezavazují. Text tohoto dokumentu není návrhem na uzavření smlouvy, ani přijetím případného návrhu na uzavření smlouvy, ani jiným právním jednáním směřujícím k uzavření jakékoli smlouvy jménem Lidl Česká republika v.o.s. Každá smlouva Lidl Česká republika v.o.s. musí být uzavřena výhradně v písemné formě a podepsána osobami oprávněnými jednat za společnost. Totéž platí pro přijetí objednávky ze strany Lidl Česká republika v.o.s.

Lidl Česká republika v.o.s.
Nárožní 1359/11
158 00 Praha
Tel:

IČO:26178541
DIČ:CZ26178541
E-mail:

Statutární orgán: Lidl Holding s.r.o.
Registrace: Městský soud v Praze
odd.A, vložka 42824

Bankovní spojení:
Československá obchodní banka, a. s.

Č.ú. pro platby v EUR:

IBAN:

Swift:

Commerzbank Stuttgart

č.ú.:


IBAN:

Swift:

23-10-2020

LEGENDA:

- VLASTNICKÉ HRANICE KN
- HRANICE REŠENÉHO ÚZEMÍ
- KOMUNIKACE - ŽIVIČNÝ POVRCH
- KOMUNIKACE - ZÁMKOVÁ DLAŽBA
- PARKOVACÍ MÍSTA - ZÁMKOVÁ DLAŽBA
- POCHOZÍ PLOCHA - ZÁMKOVÁ DLAŽBA
- ZELEŇ - ZATRAVNĚNÉ PLOCHY
- SMĚR PŘÍJEZDU K POZEMKU
- NOVÁ ZELEŇ - STROMY

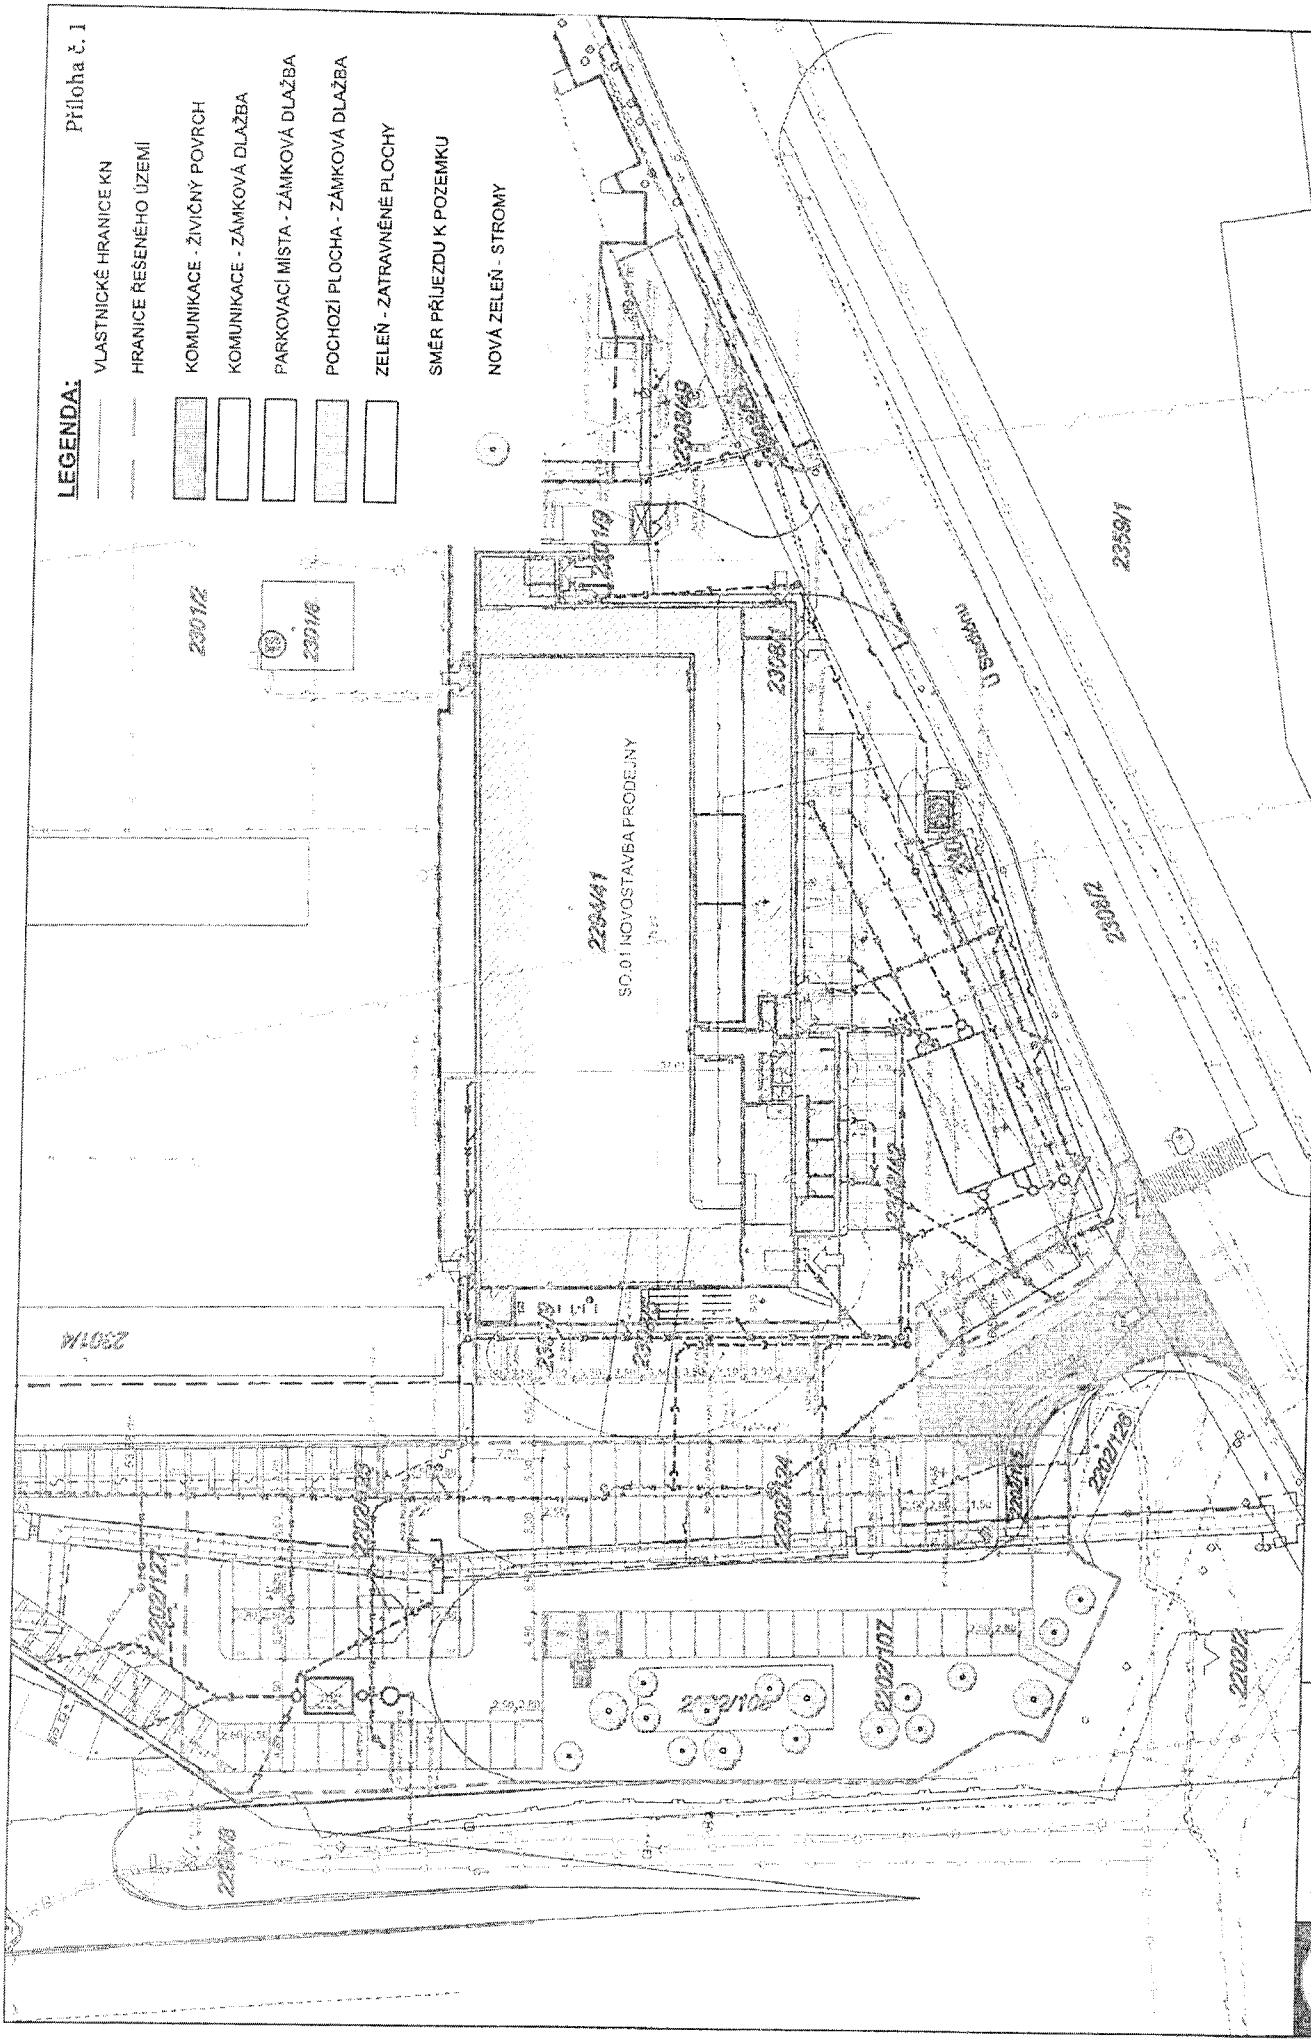

INVESTOR:
 Lidl Česká republika v.o.s.
 Národní 1359/11
 158 00 Praha 5, Stodůlky



NAVRH	
TYP	ŠÍŘKA
PP	ŠÍŘKA
ST. JAKÉ	ZÁVĚRY
122/195	2,5
ANO	ANO

PROJEKTA: LIDL OSTRAVA,
 ul. U Stadiónu, návrh parkoviště
 MAZEJ VÝKRESU
 SITUACE STAVBY V3

PROJEKTANT:	MĚŘÍTKO:	DATAH:
BSS s.r.o.	1:500	10/2020
ČÍSLO VÝKRESU:		

STS.01



Statutární město Ostrava
městský obvod Moravská Ostrava a Přívoz
úřad městského obvodu

SMO/122088/21/MJ/Cech



smoves7d2ca9bd

Statutární město Ostrava
magistrát - odbor majetkový

ZPRACOV.	DOSLO	C. DOPOR.
<i>TOJ</i>	- 3 -03- 2021	
UKL. ZNAK	PŘÍLOHY	POČET LISTŮ
	5	1
SK. ZN./LH.	Č. J.	
	SMO/122088/21	



ov4tes7d2bba3

Vaše značka:

Ze dne:

Č. j.: MOaP/018269/21/OM/Slow

Sp. zn.:

Vyřizuje: Dagmar Slowiaczková

Telefon: 599 442 881

Fax:

E-mail: dslowiaczkova@moap.ostrava.cz

Datum: 03.03.2021

Magistrát města Ostravy
Odbor majetkový

Prokešovo náměstí č.8
728 30 Ostrava - město

KOPIE ELEKTRONICKÉHO
DOKUMENTU

**Stanovisko k prodeji pozemků parc. č. 2202/107, parc. č. 2202/108, parc. č. 2202/125,
vše v k. ú. Moravská Ostrava, obec Ostrava**

Sdělujeme Vám, že Zastupitelstvo městského obvodu Moravská Ostrava a Přívoz na svém zasedání dne 22. 2. 2020 vydalo usnesením č. 0343/ZMOB1822/14/21 **nesouhlasné stanovisko** k záměru prodeje pozemků parc. č. 2202/107, parc. č. 2202/108, parc. č. 2202/125, vše v k. ú. Moravská Ostrava, obec Ostrava, ve vlastnictví statutárního města Ostrava, svěřené městskému obvodu Moravská Ostrava a Přívoz.

Podnětem k projednání byla žádost o koupi společnosti LIDL Česká republika, v. o. s., IČO 26178541, se sídlem Nárožní 1359/11, 158 00 Praha 1.

Odůvodnění nesouhlasného stanoviska vyplývá z důvodové zprávy materiálu.

Žádáme Vás o předložení výše uvedeného stanoviska orgánům města.

Jana Pánková
vedoucí oddělení evidence majetku
pověřena zastupováním funkce
vedoucího odboru majetkového

Přílohy:

žádost, důvodová zpráva, snímek z katastrální mapy, LV, usnesení č. 0343/ZMOB1822/14/21
ze dne 22. 2. 2021