
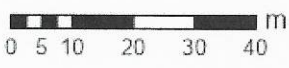


K.Ú. PUSTKOVEC, OBEC OSTRAVA

PRÍLOHA č. 1/1

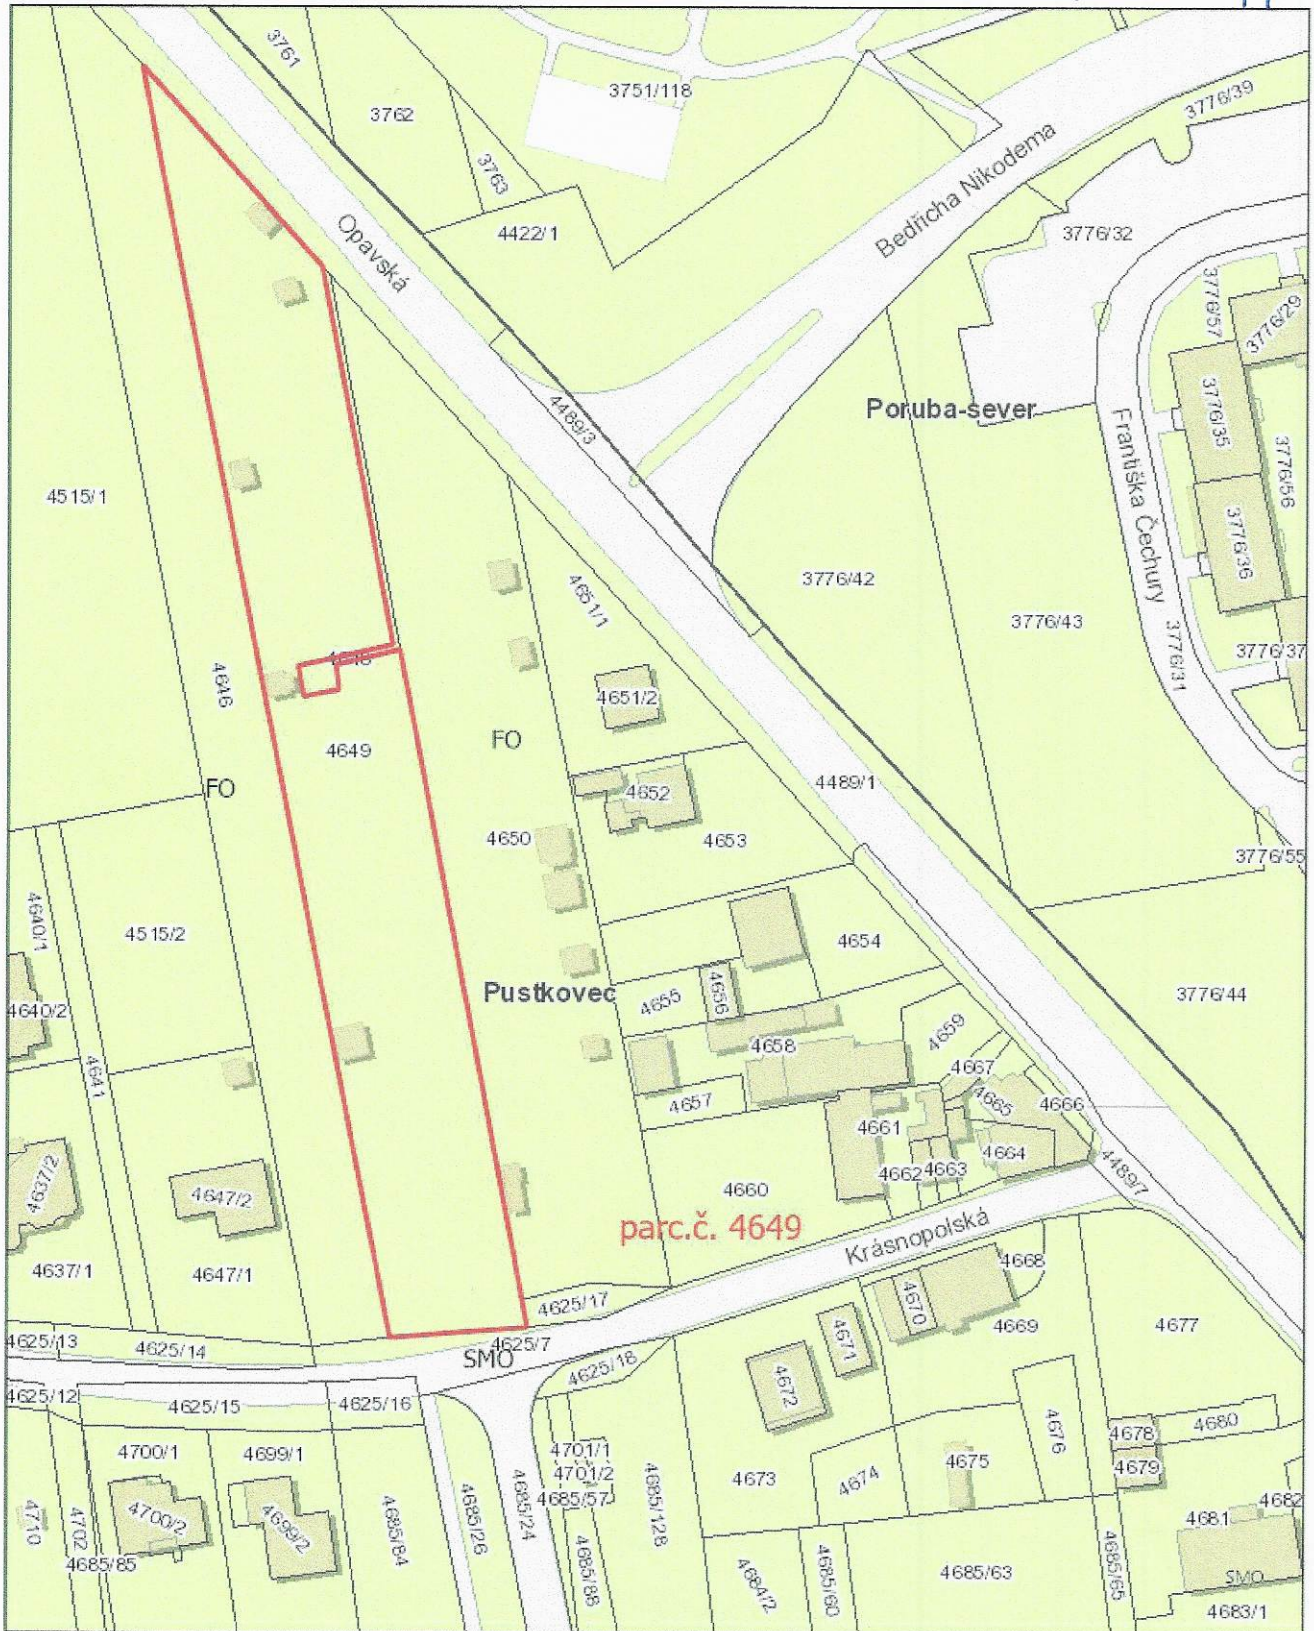

© Statutární město Ostrava, 2021

OSTRAVA!!!


19. 10. 2021

K.Ú. PUSTKOVEC, OBEC OSTRAVA

1/2



parc.č. 4649

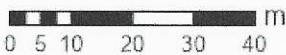

© Statutární město Ostrava, 2021

OSTRAVA!!!


19. 10. 2021

Magistrát města Ostravy

16-08-2021


PODATELNA!!!

SMO/453972/21

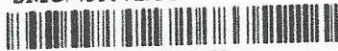

smoves7d2fbd07

1/3

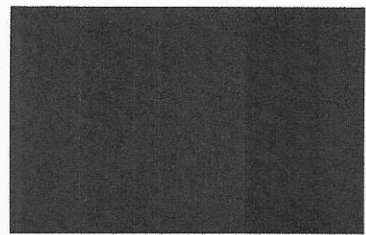

Magistrát města Ostravy
Prokešovo nám. 1803/8
Ostrava 729 30

Ostrava, 16. srpna 2021

Výzva k odkoupení pozemku

Vážení,

jako majitel pozemku, který je evidován v katastrálním území Pustkovec, parcela č. 4649 o výměře 4337m² Vás tímto vyzývám k jeho odkoupení.

Na základě územního plánu, kdy je zde plánovaná výstavba veřejně prospěšné stavby (prodloužení ulice Technologická, výstavba nové ulice Nová Krásnopolská vč. křižovatky, ...) je mi tímto znemožněno s pozemkem disponovat.


Tímto žádám o kroky z Vaší strany ohledně dořešení výše uvedeného.

S přáním hezkého dne,



k.ú. Pustkovec

1/4

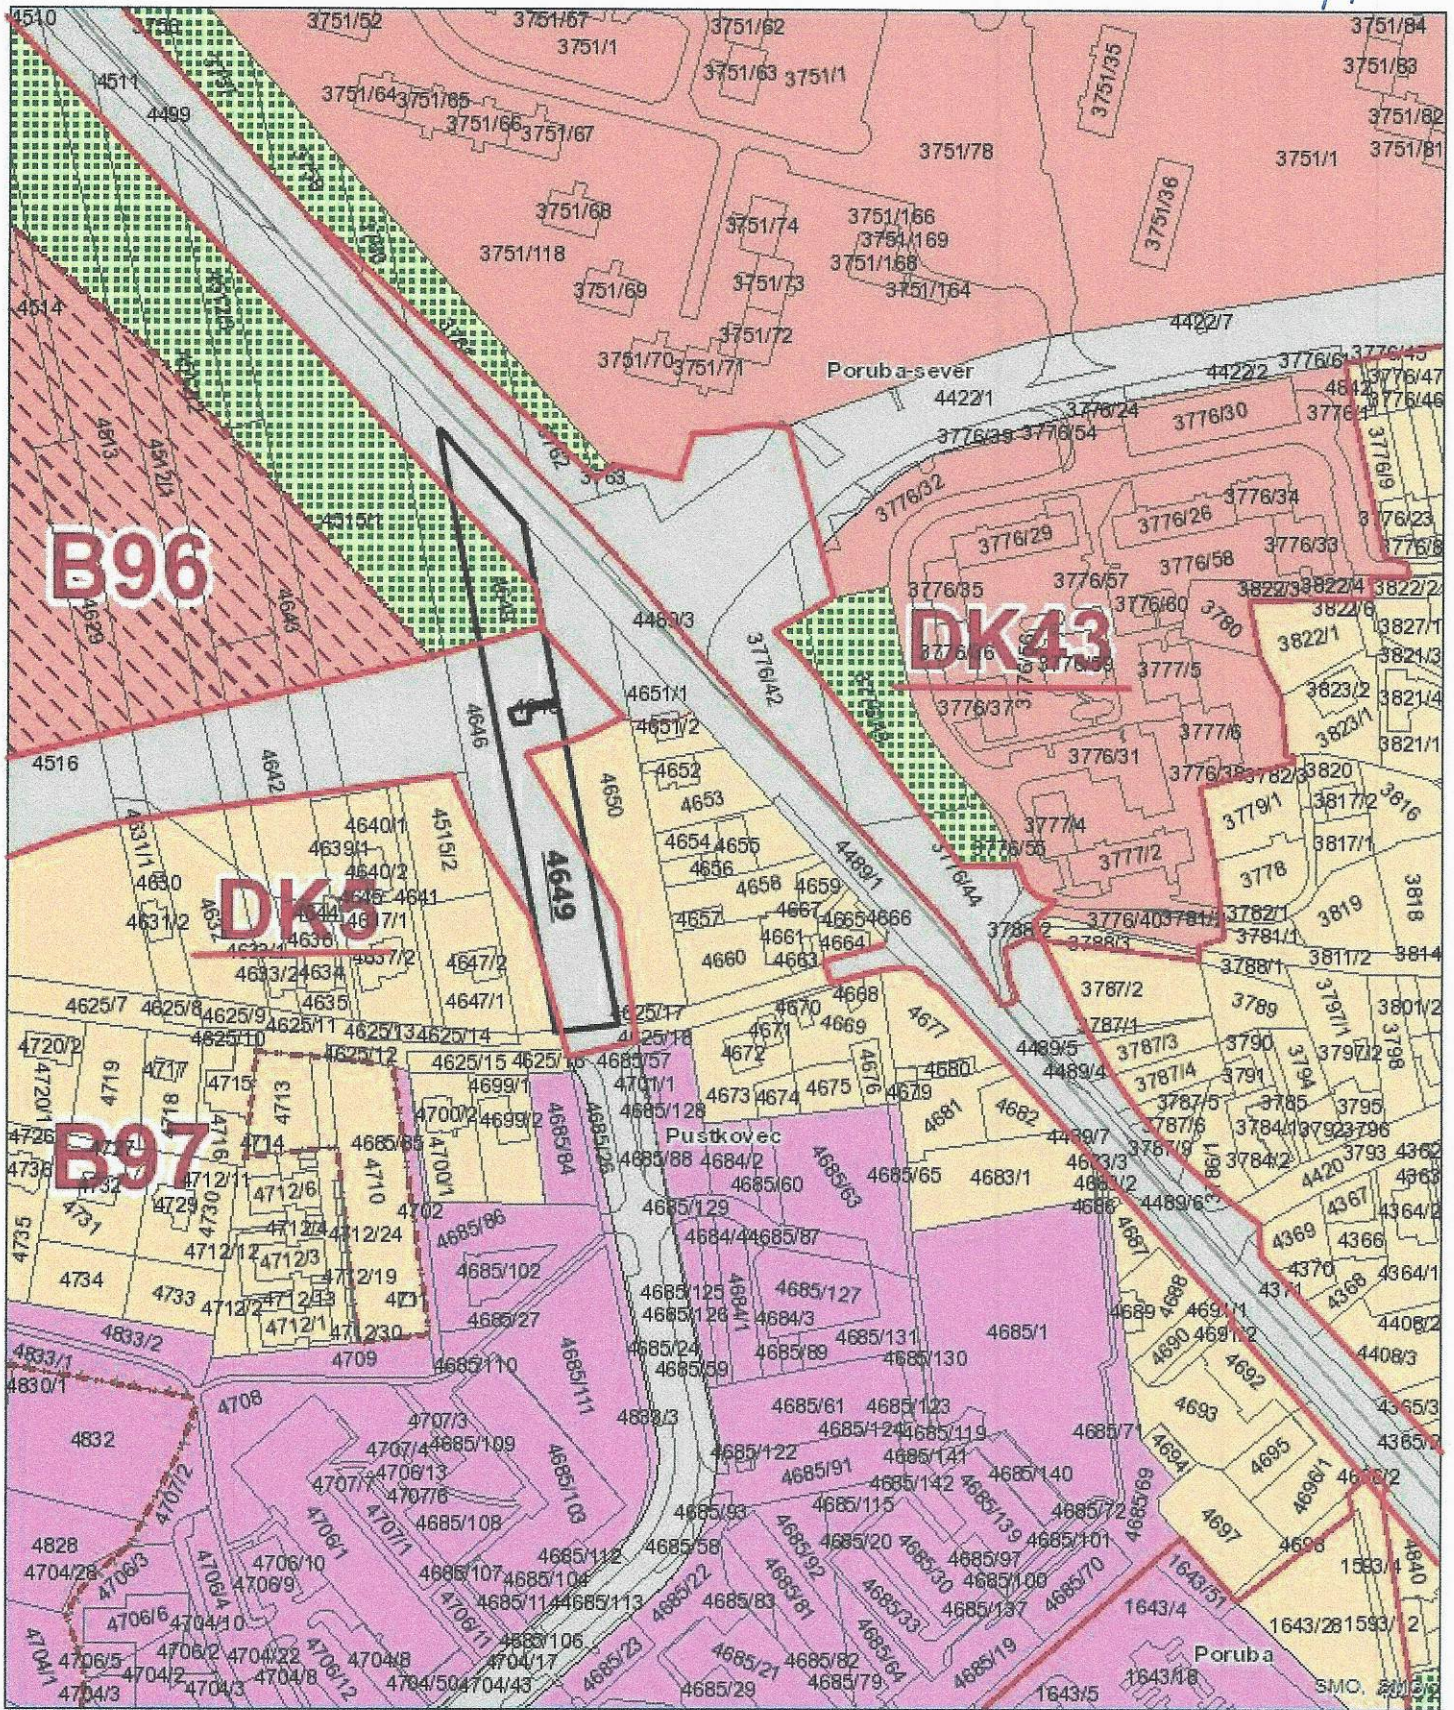

23. August 2021

1:2,500



0 20 40 60 80 120 160 m