


**Příloha č. 1**

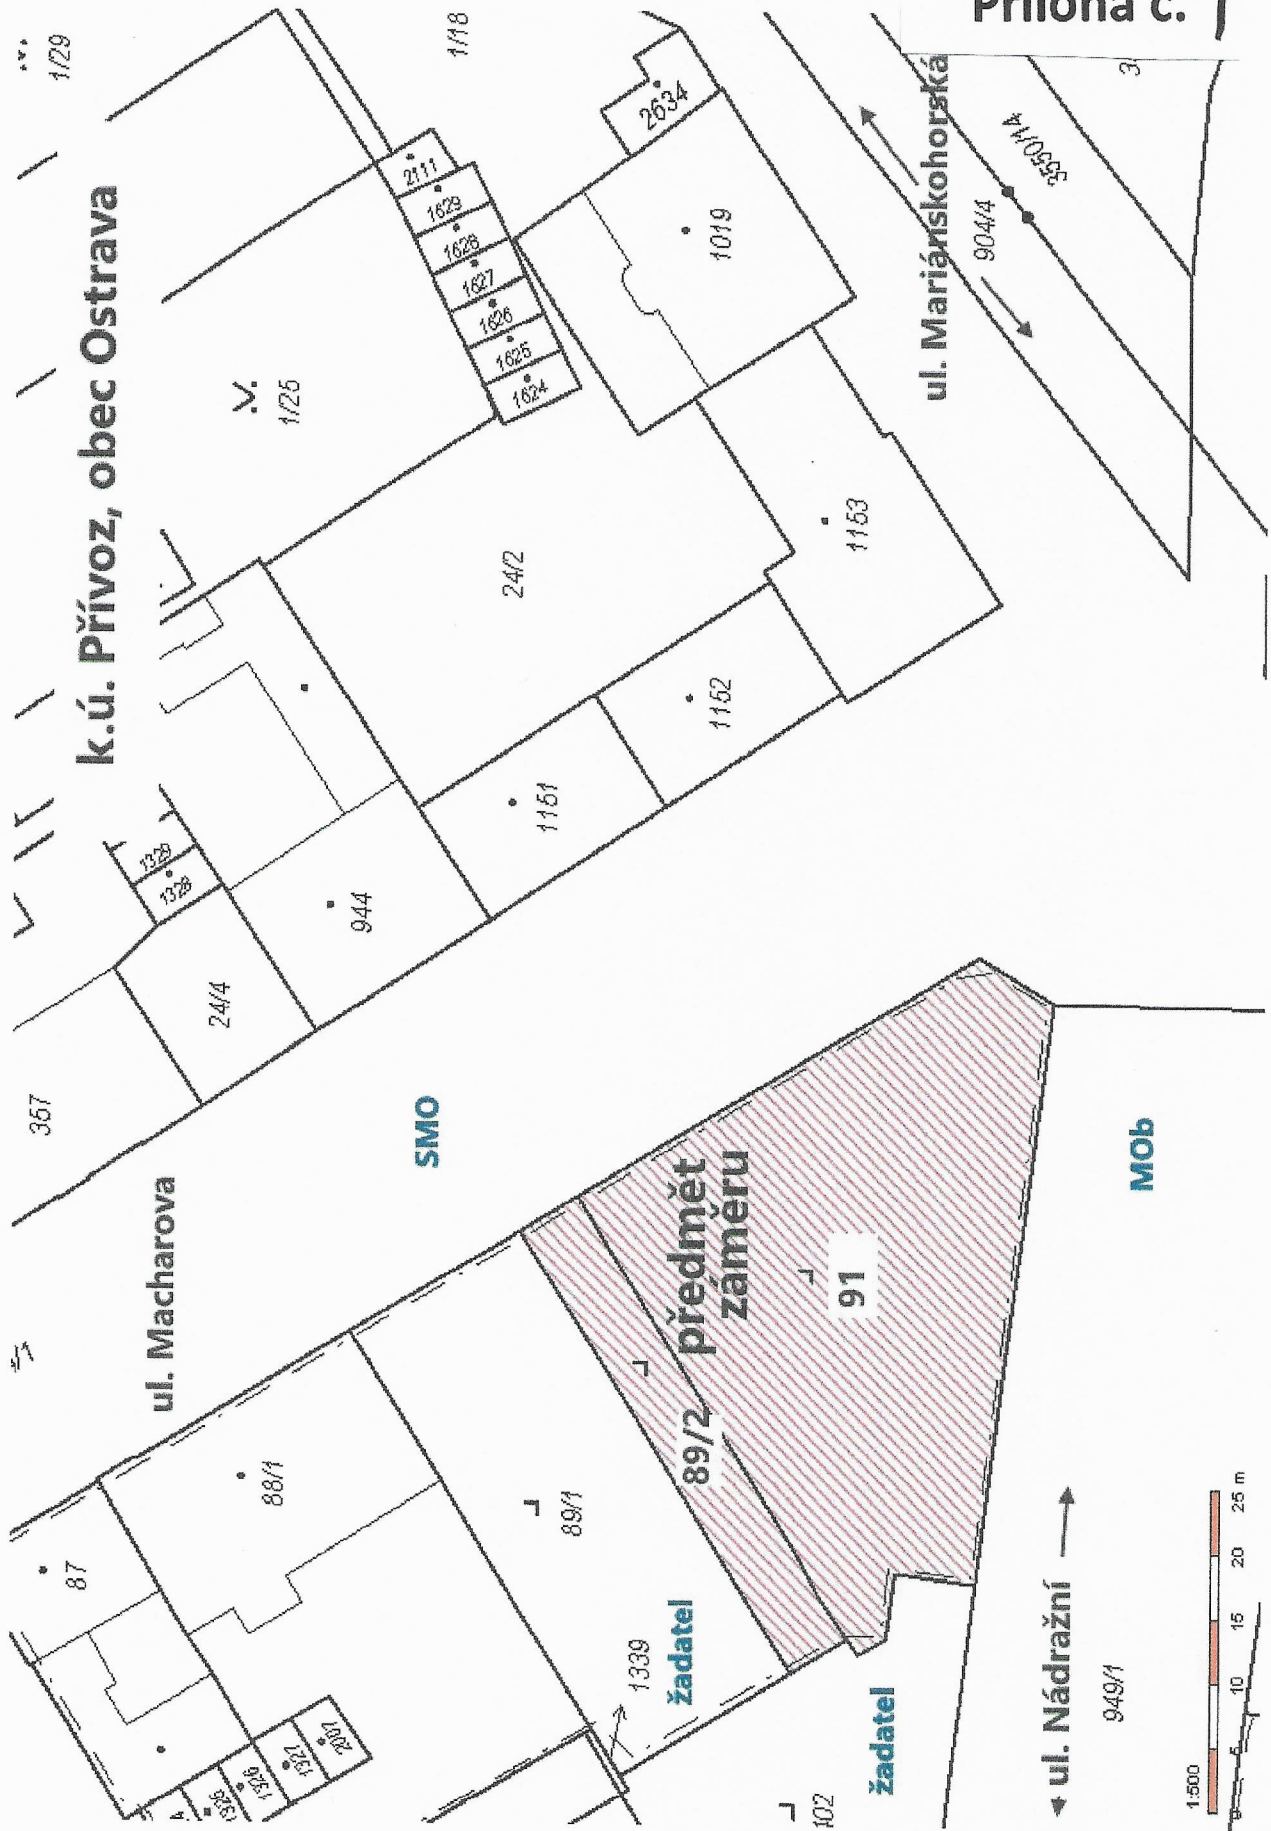

**k.ú. Přívoz, obec Ostrava**

**ul. Macharova**

**ul. Mariánskohorská**

**předmět záměru**


**žadatel**

**žadatel**

**ul. Nádražní**

**SMO**

**MOB**

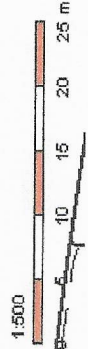



**k.ú. Přívoz, obec Ostrava**

**ul. Mariánskohorská**

**ul. Nádražní**

**ul. Macharova**

**předmět žádosti**

