



PRÍLOHA C.1


K.Ú. MORAVSKÁ OSTRAVA, ČÁST POZEMKU PARC. Č. 293/1

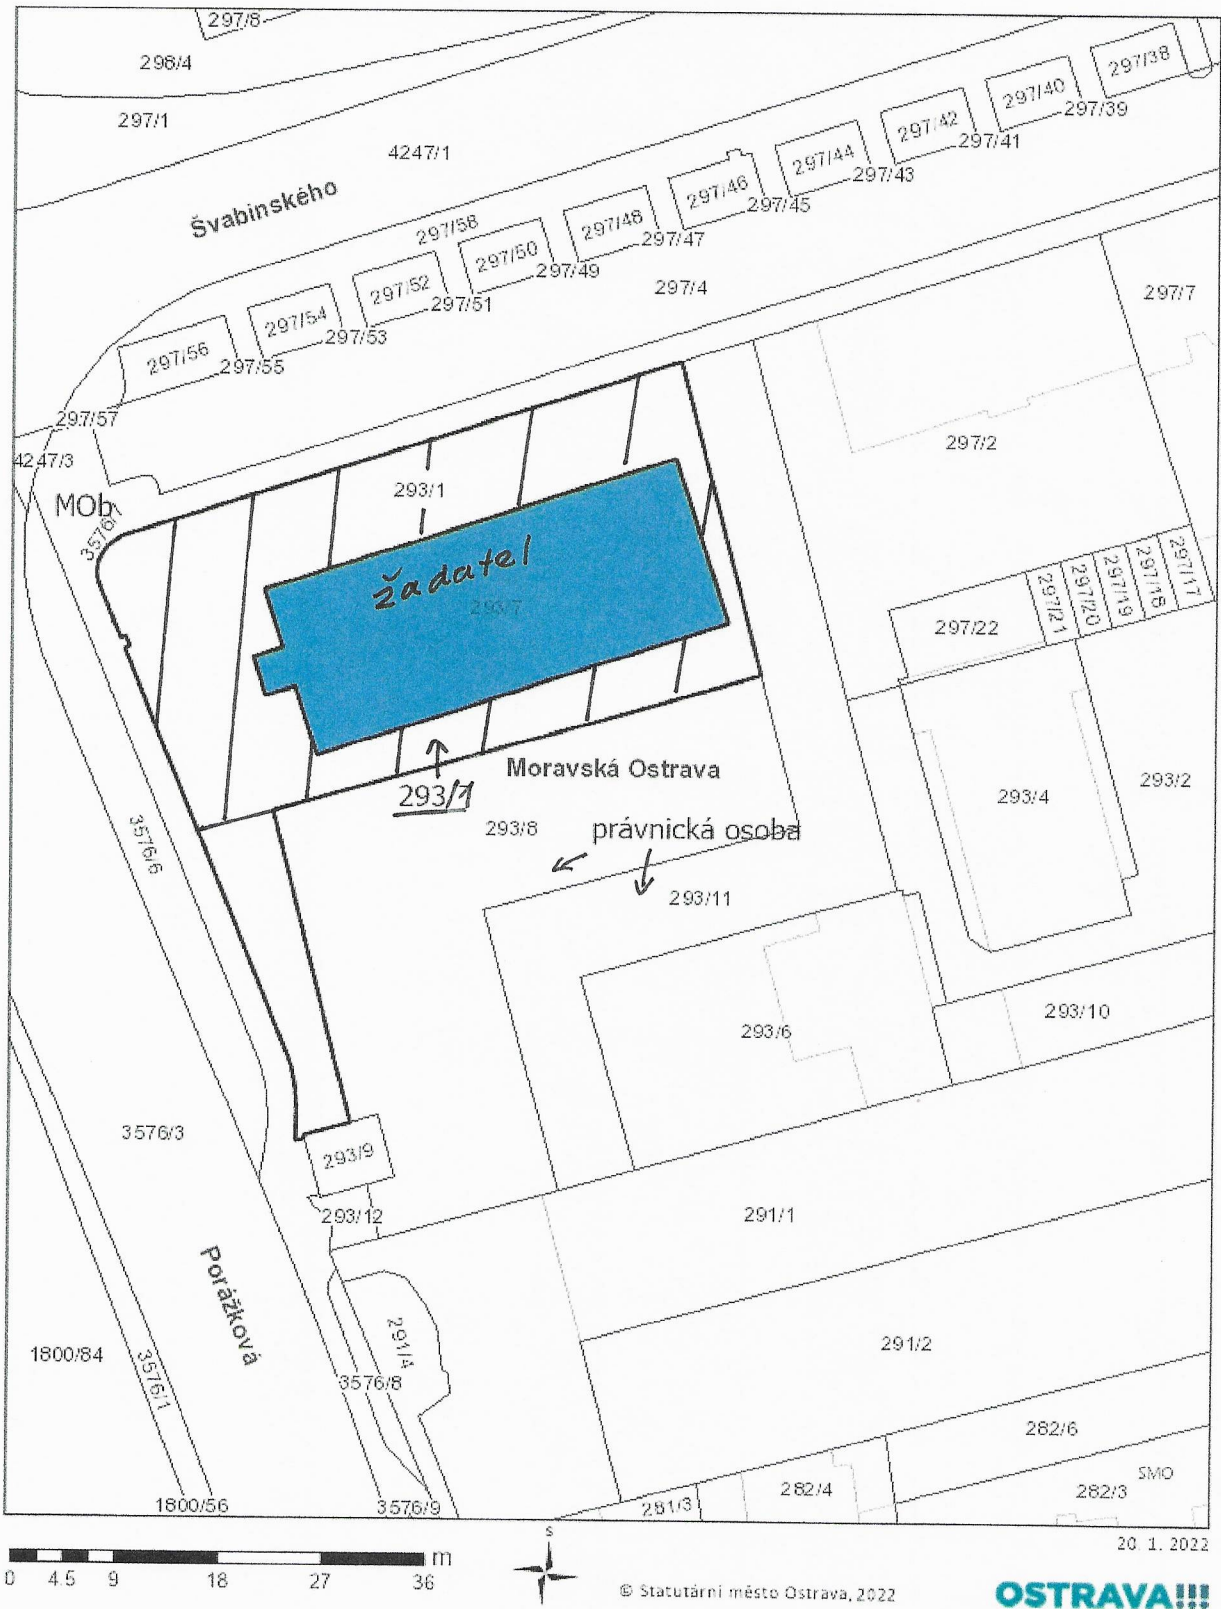

K.Ú. MORAVSKÁ OSTRAVA, ČÁST POZEMKU PARC. Č. 293/1

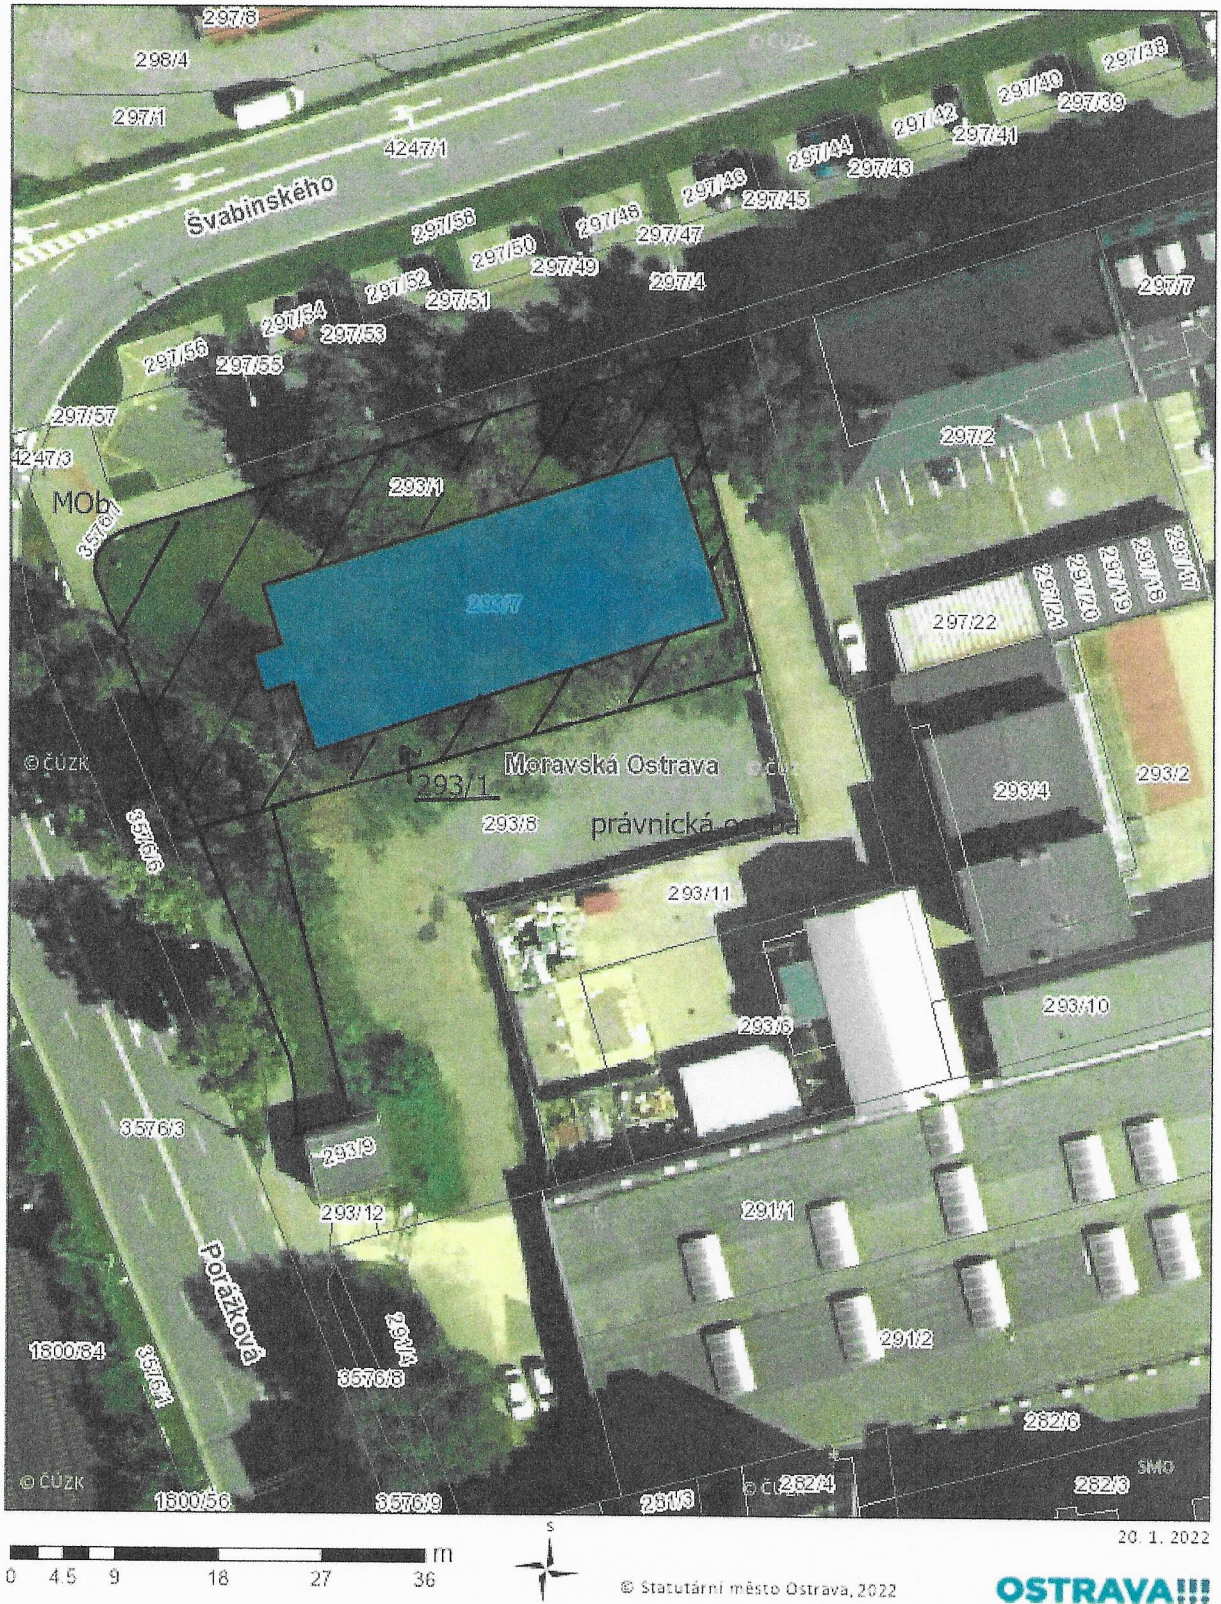

SITUACE

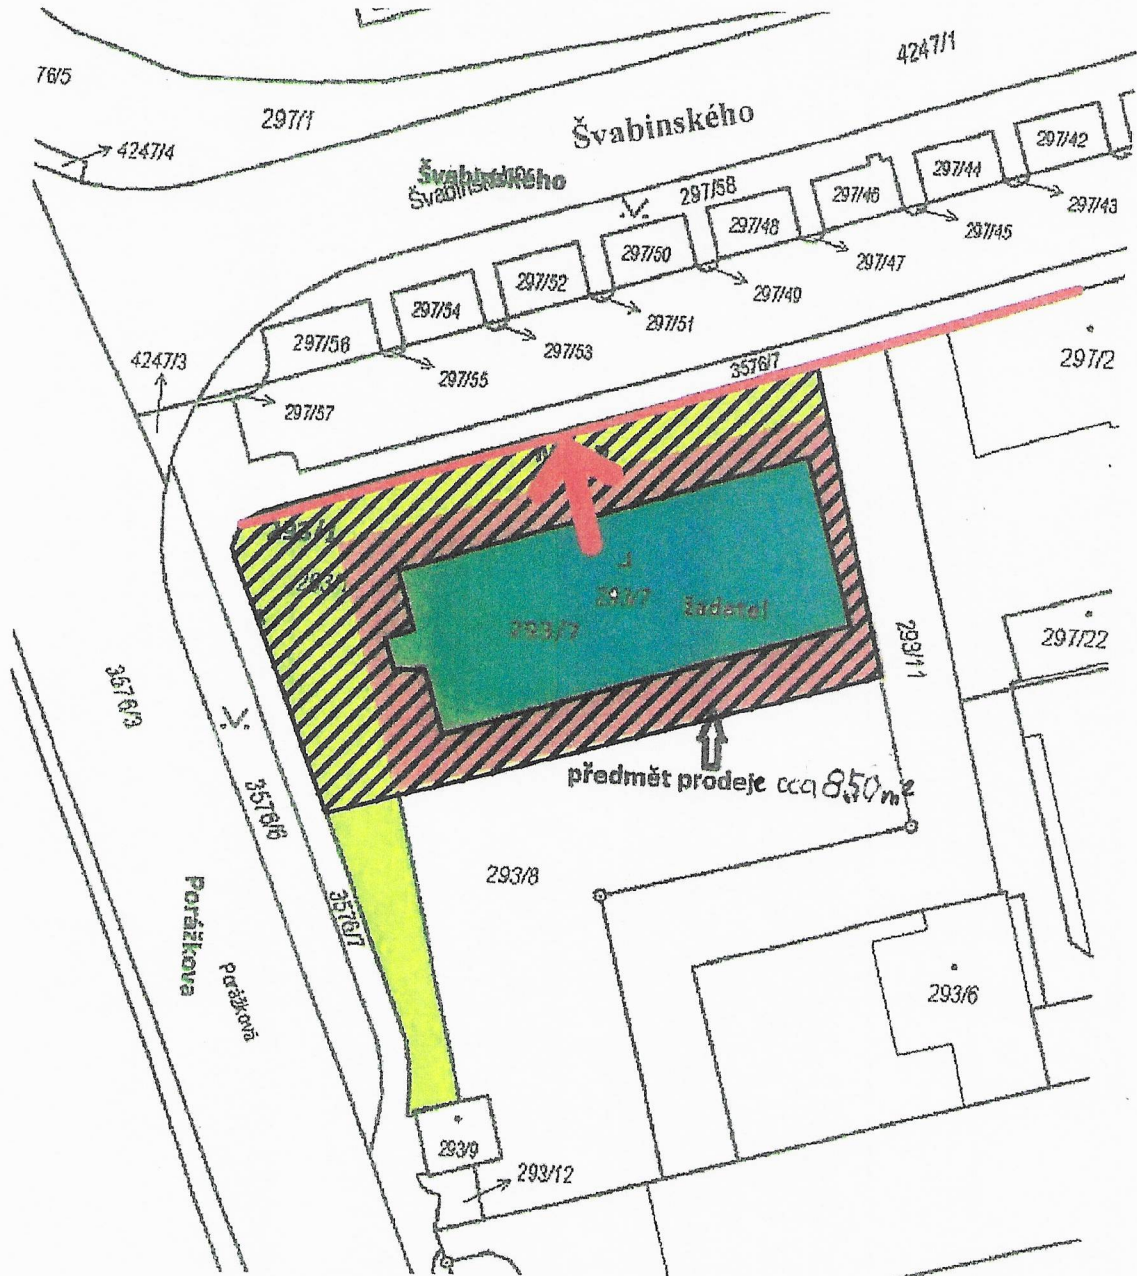

ULIČNÍ ČÁRA DEFINUJÍCÍ ULICI ŠVABINSKÉHO

VYMEZENÍ PŘEDMĚTU PRODEJE (přibližně 850 m²)

POSUNUTÍ STAVBY SMĚREM K ULIČNÍ ČÁŘE

