


Příloha č. 4/1

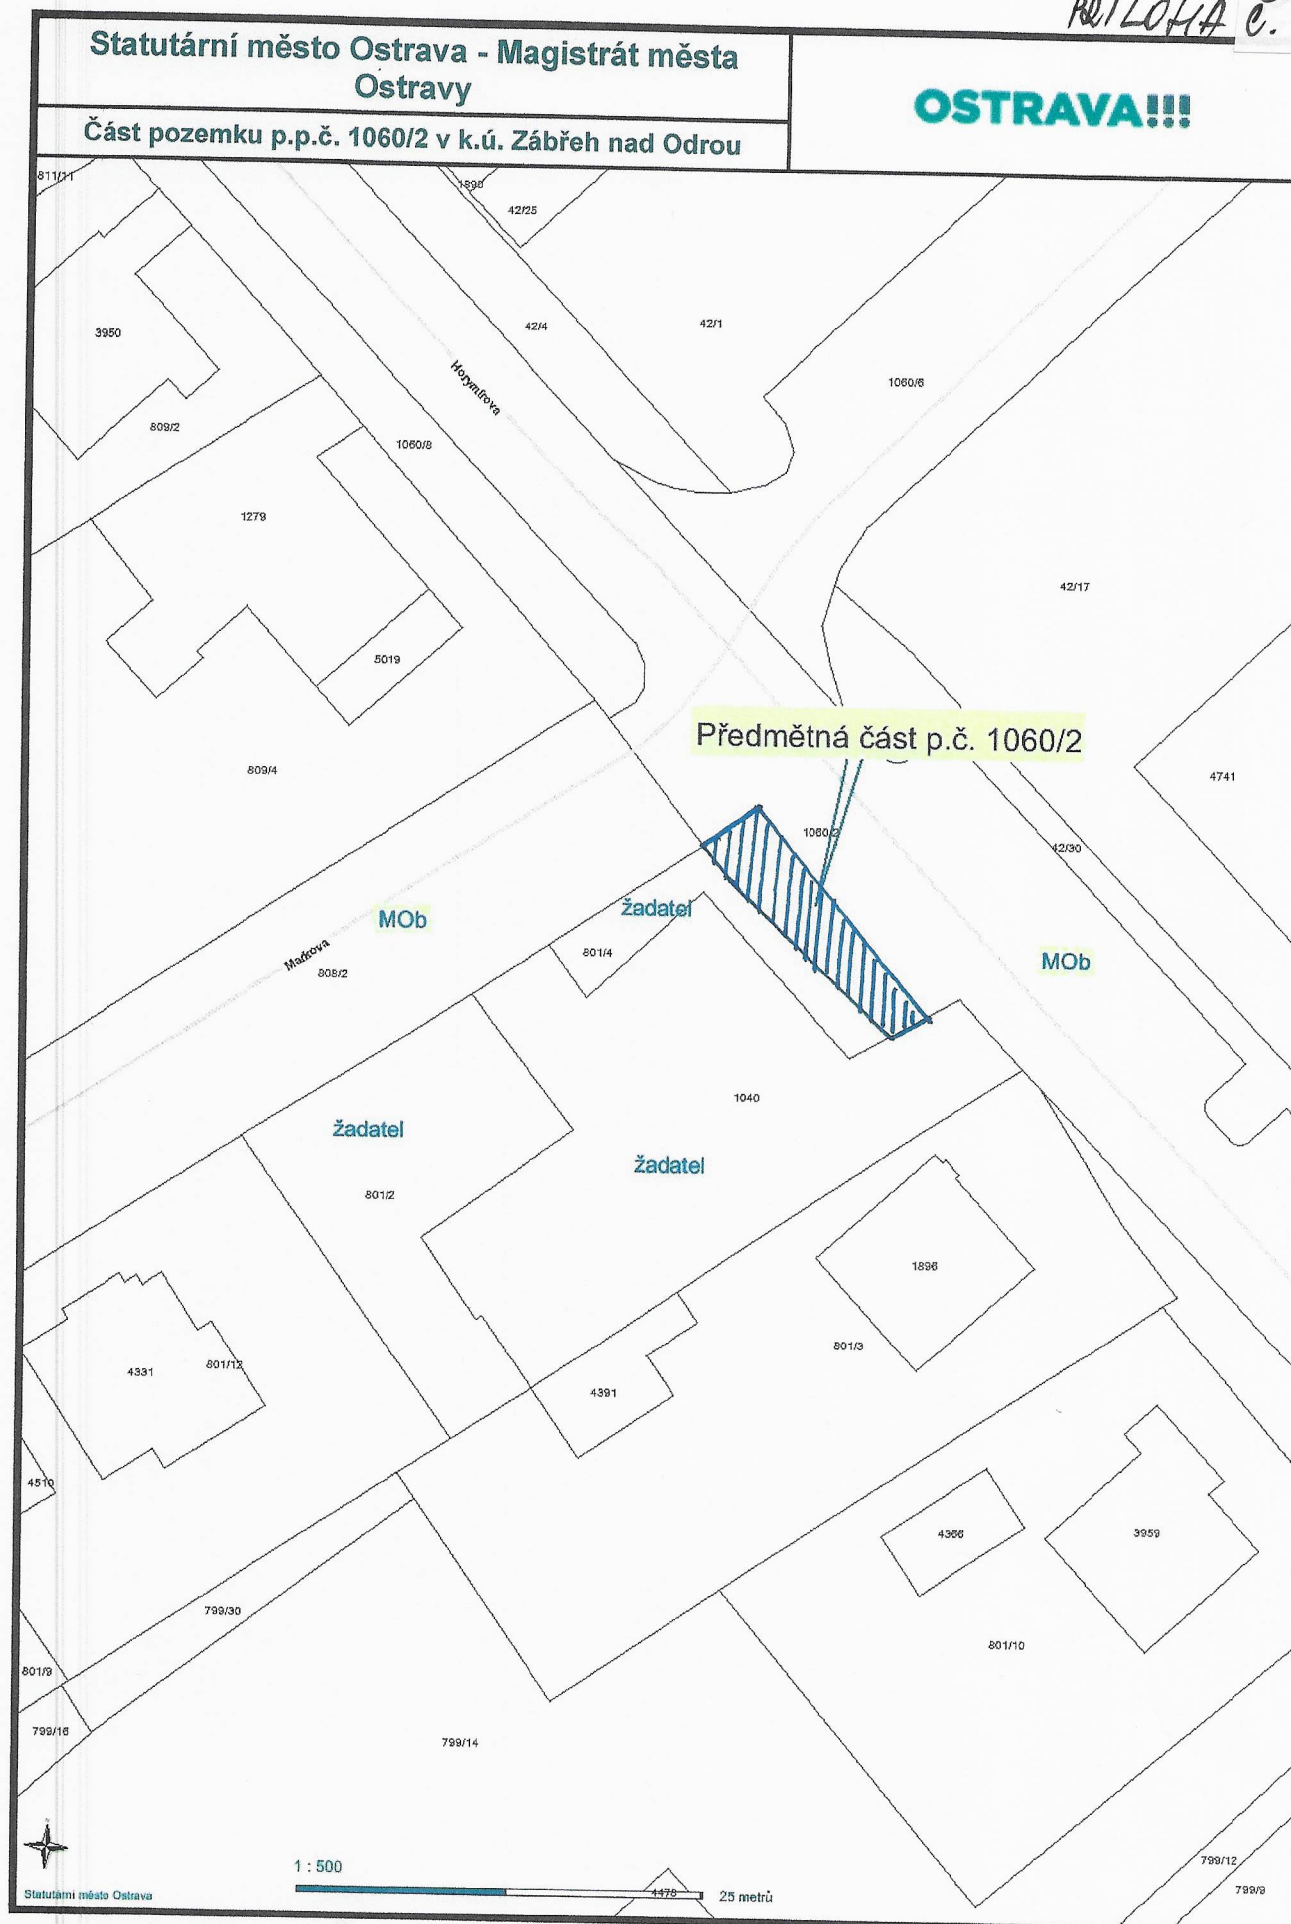

PRŮLOHA č. 4/2

Statutární město Ostrava - Magistrát města
Ostravy

OSTRAVA!!!

Část pozemku p.p.č. 1060/2 v k.ú. Zábřeh nad Odrou

