

Investor

Statutární město Ostrava
Prokešovo nám. 8, 729 30 Ostrava

Stavba

CYKLOTRASA M, S - MEČNÍKOVÁ,
ŽÁKOVSKÁ

Název výjevu

CELKOVÁ SITUACE STAVBY

Royal
Hastings DHV
Hastings DHV Czech Republic, spol. s r.o.
Prokešovo nám. 5, 702 00 Ostrava 1
Tel.: +420 596 263 120

Zodpovědný projektant	Ing. Ondřej Božo
Kontrola projektu	Ing. Martin Kráčí
Výpracoval	Ing. Ondřej Božo
Datum	červenec 2018
Základní č.	GA 1746
Formát	2 x A4
Mřížka	1 : 10 000
Stupeň	DSP
Suprava	Výnos číslo

B1


NOVÁ VES

ZÁBŘEH

MAR. HORY

Příloha č. 29)

NAVRŽENÉ STAVEBNÍ ÚPRAVY
VEDENÍ PO STÁVAJÍCÍ KOMUNIKACI
CIZÍ PROJEKČNÍ STAV
STÁVAJÍCÍ CYKLOTRASY

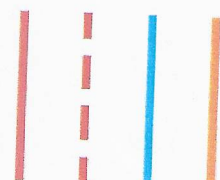

Poruba, Svinov

M-Svinov

Ul. Plzeňská - II/647

Ul. 28. října - II/479

Ul. U Koupaliště

Ul. Žakovská

Ul. Novoveská

F-Centrum

Centrum

Ul. Sokola Vá

Ul. Mečnickovova

Zábřeh, Jih


S-Hošbalkovce

Příloha č. 2b

Statutární město Ostrava - Magistrát města
Ostravy

OSTRAVA!!!

k.ú. Zábřeh nad Odrou, obec Ostrava

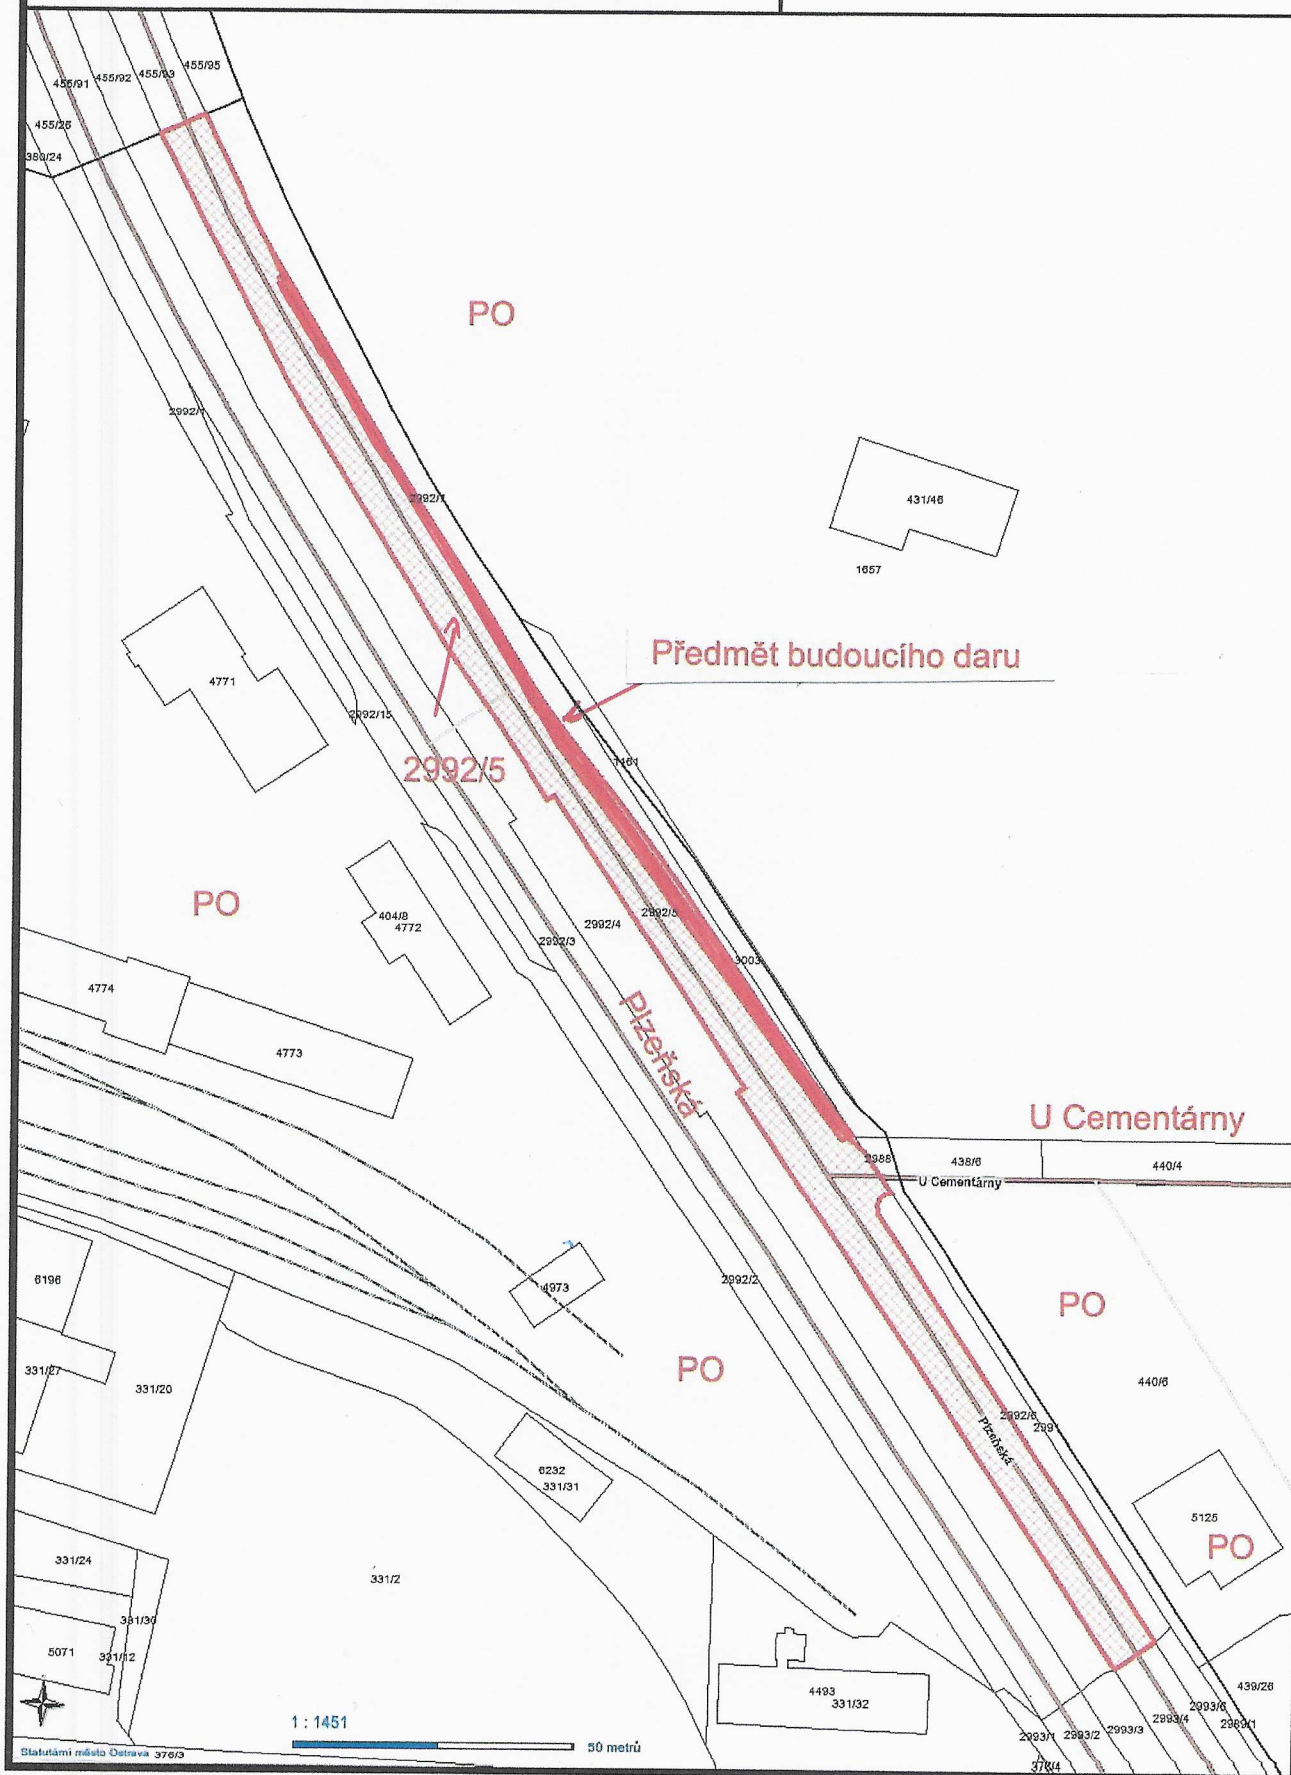


Příloha č. 26)

Statutární město Ostrava - Magistrát města
Ostravy

k.ú. Zábřeh nad Odrou, obec Ostrava

OSTRAVA!!!

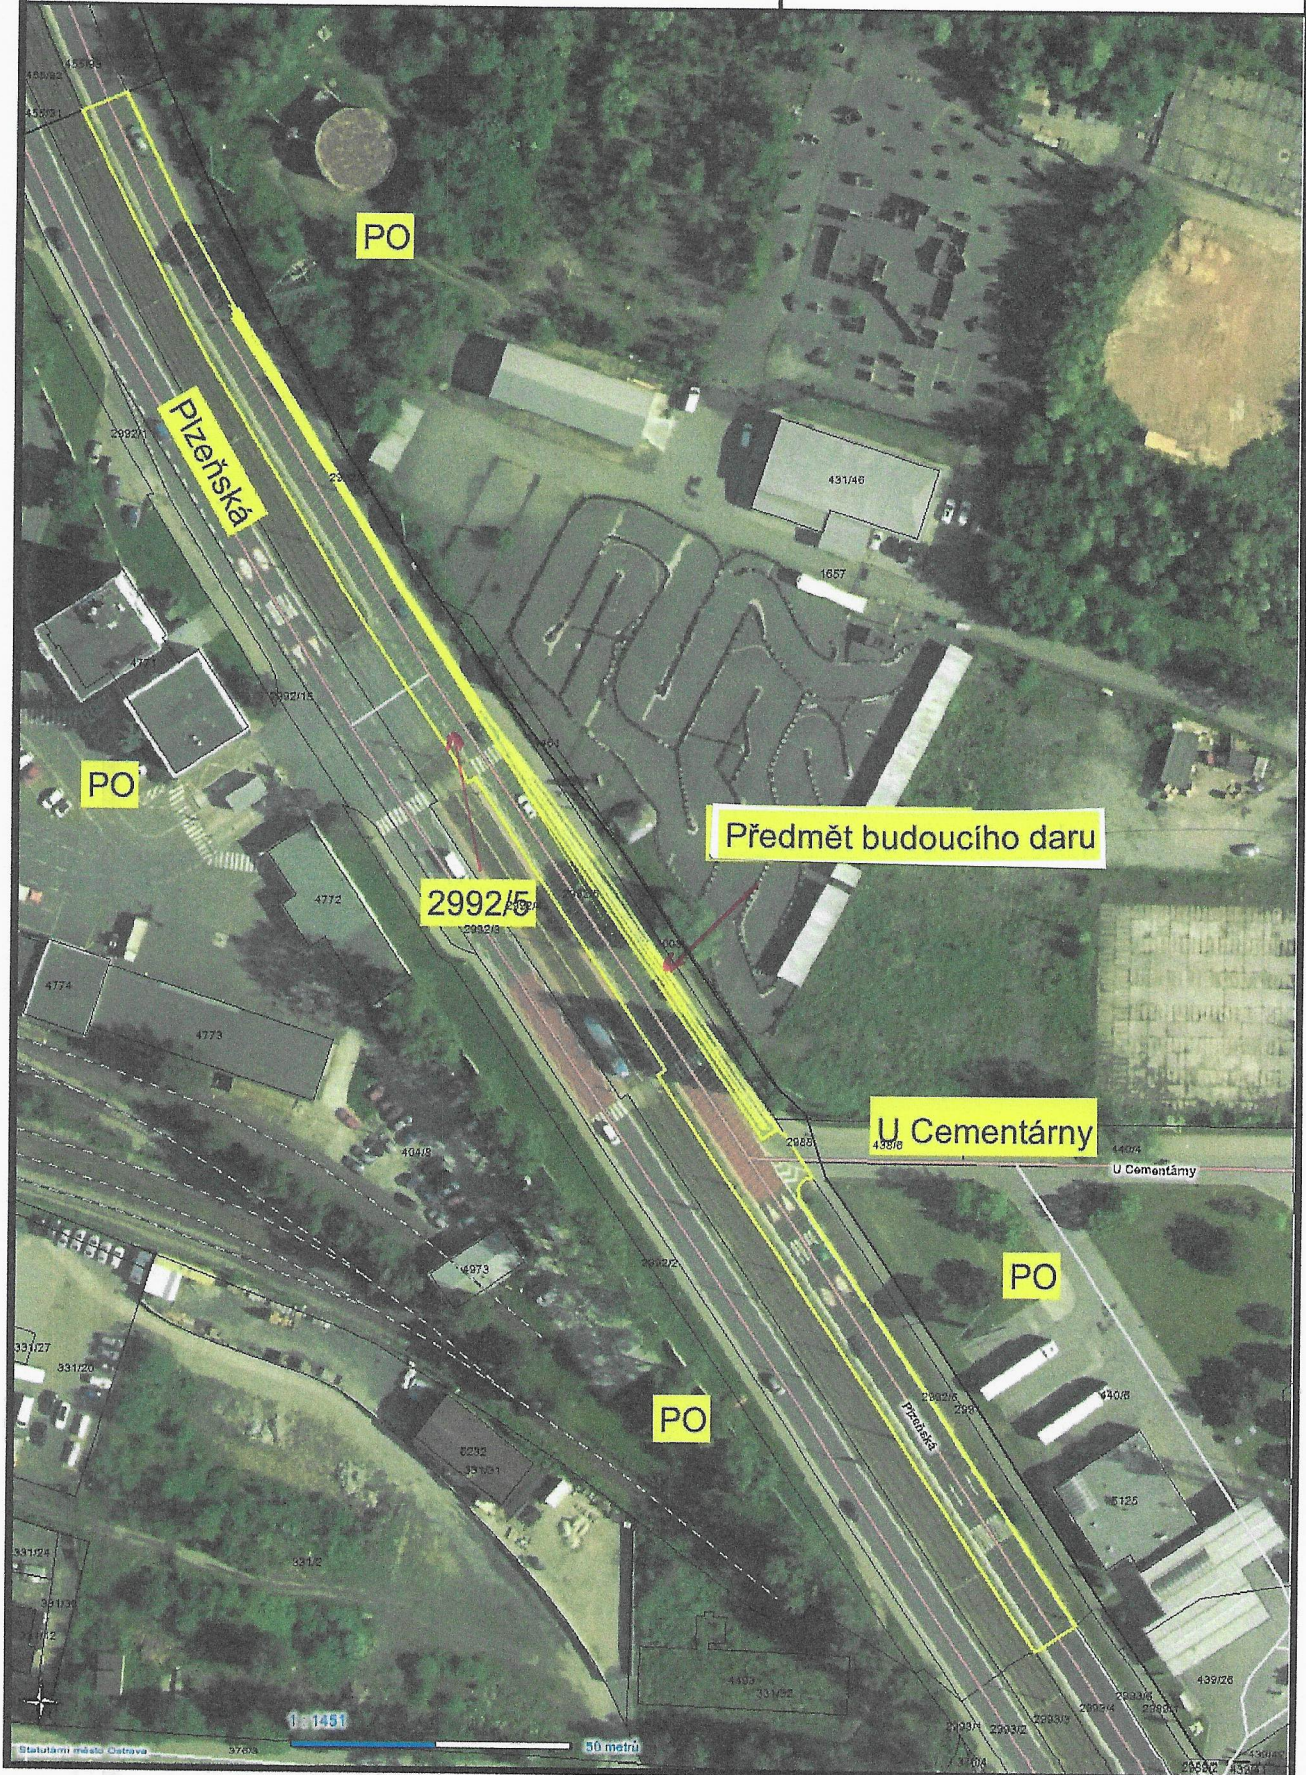


DETAIL ZABORU
PARC.Č. 2992/5



Patkovského



PARC. C. 2993/4

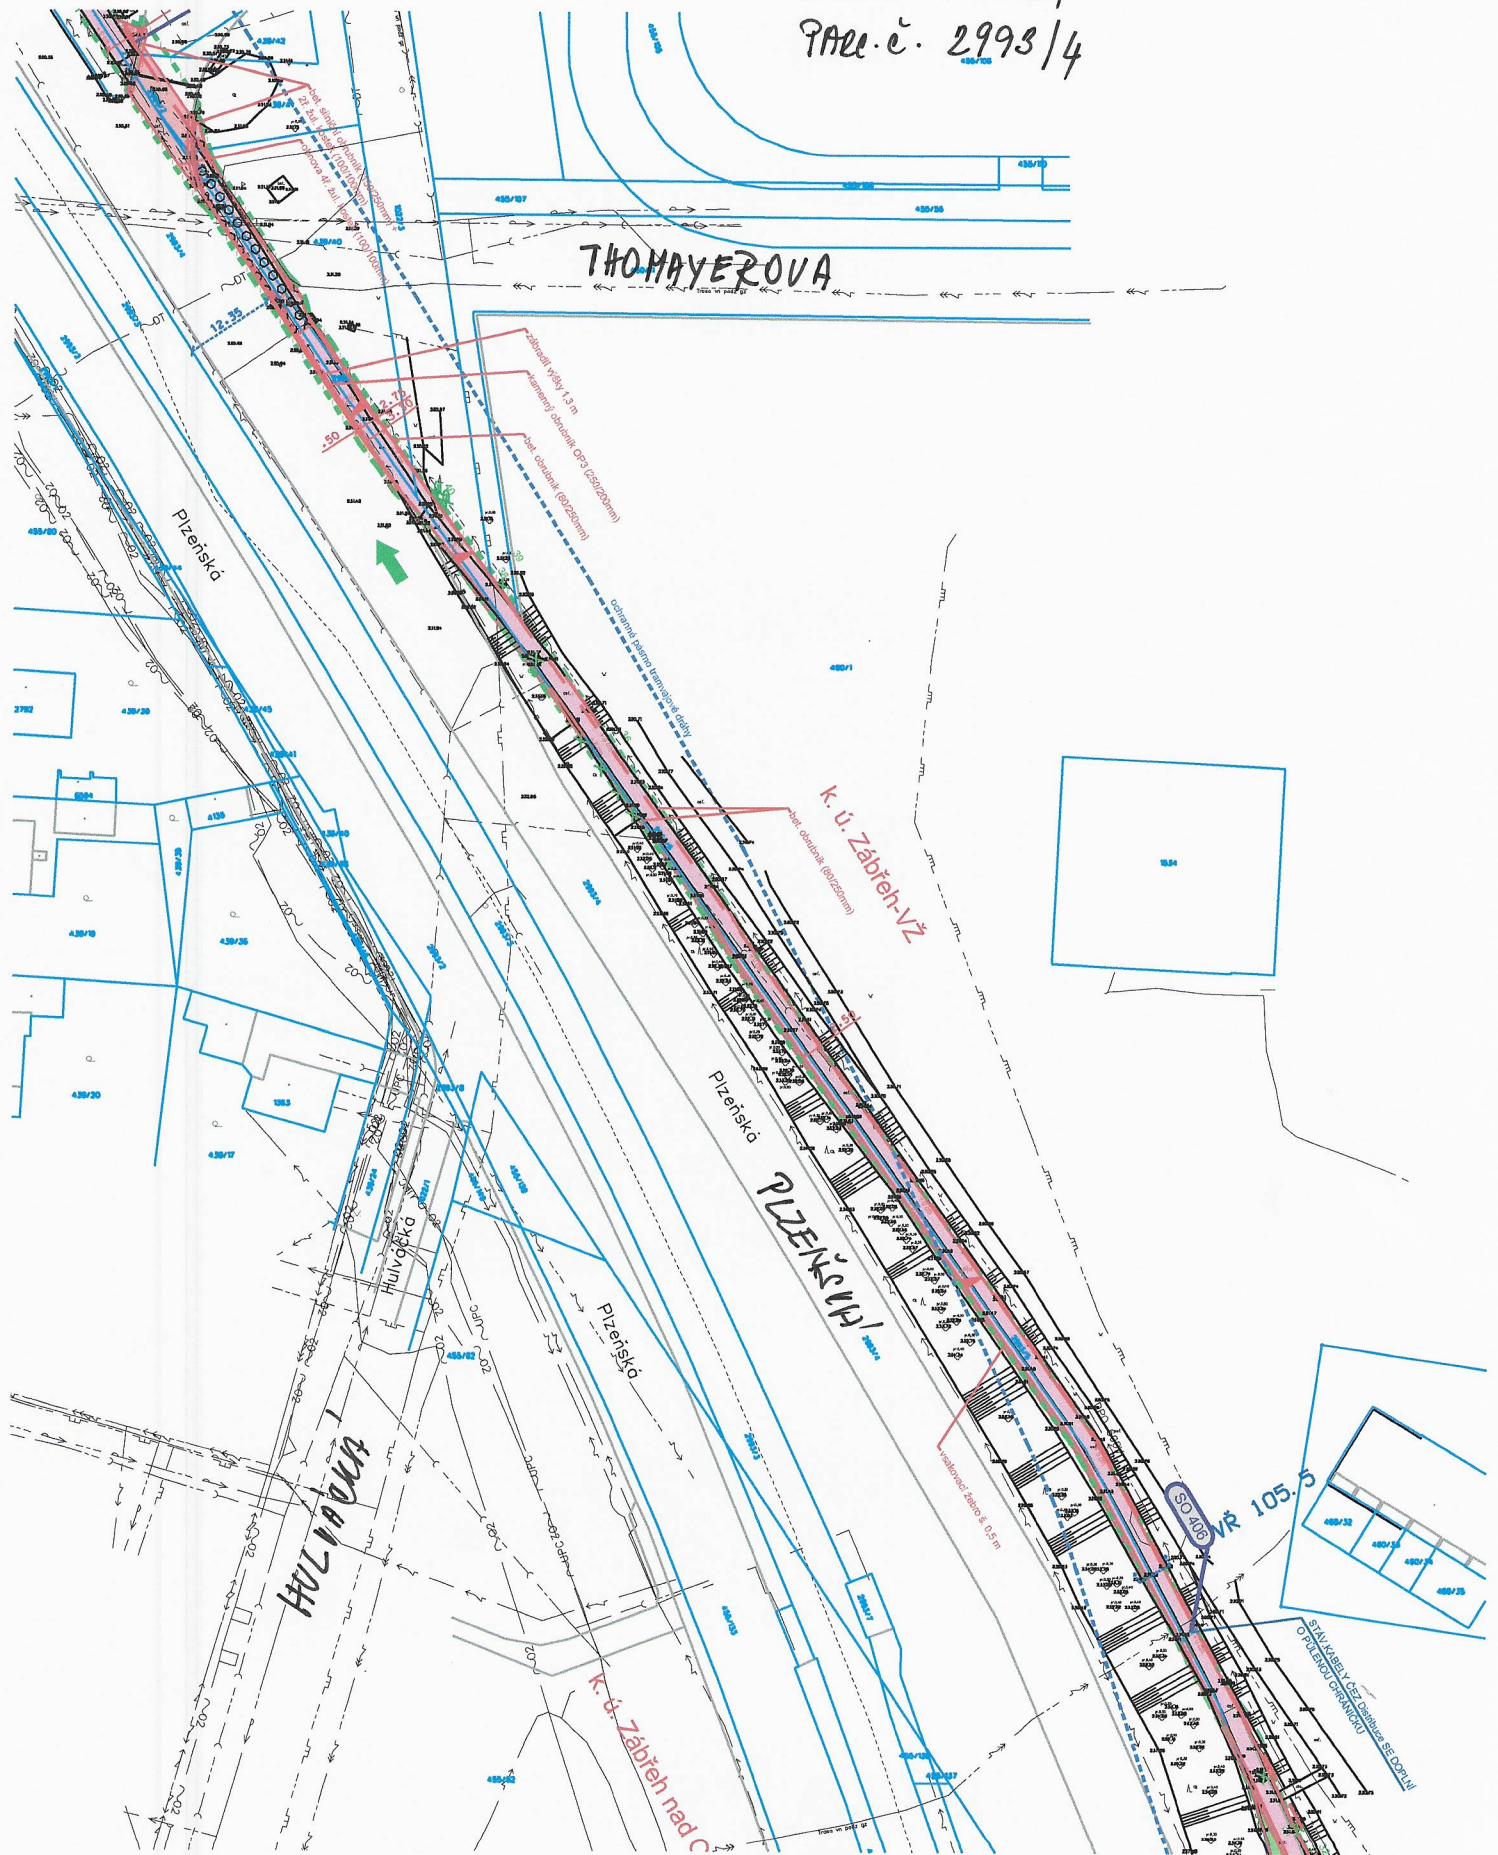


Príloha č. 2 d)

Statutární město Ostrava - Magistrát města
Ostravy

k.ú. Nová Ves u Ostravy, obec Ostrava

OSTRAVA!!!

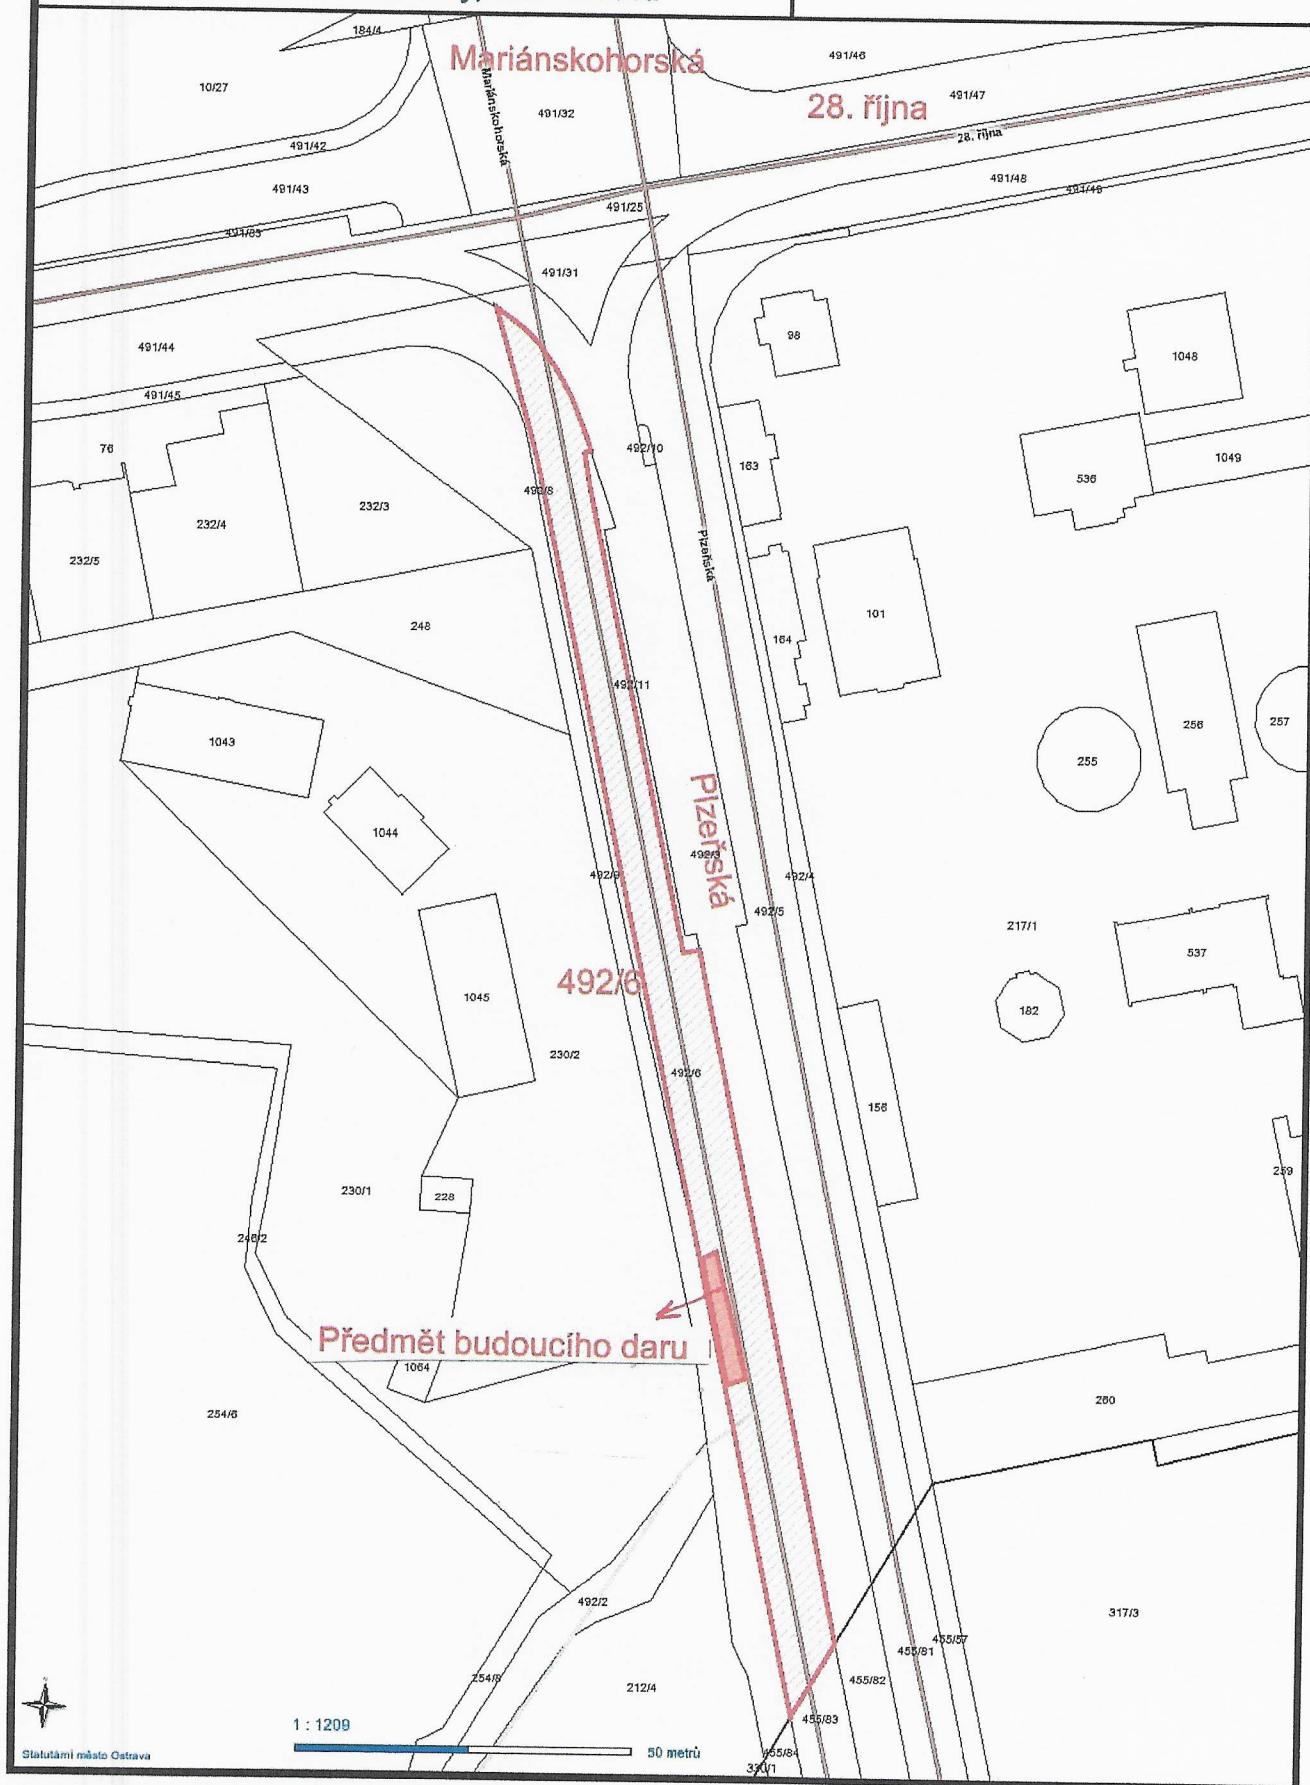

Příloha č. 2 d)

Statutární město Ostrava - Magistrát města
Ostravy

Nová Ves u Ostravy, obec Ostrava

OSTRAVA!!!



PŘÍLOHA č. 2d)
DETAIL ZÁBORU

