

SITUACE

LEGENDA:


Příloha č. 1

Příloha č. 1.1

PARCELY DOTČENÉ STAVBOU

1036/1

KATASTRÁLNÍ ÚZEMÍ: MORAVSKÁ OSTRAVA (713520)

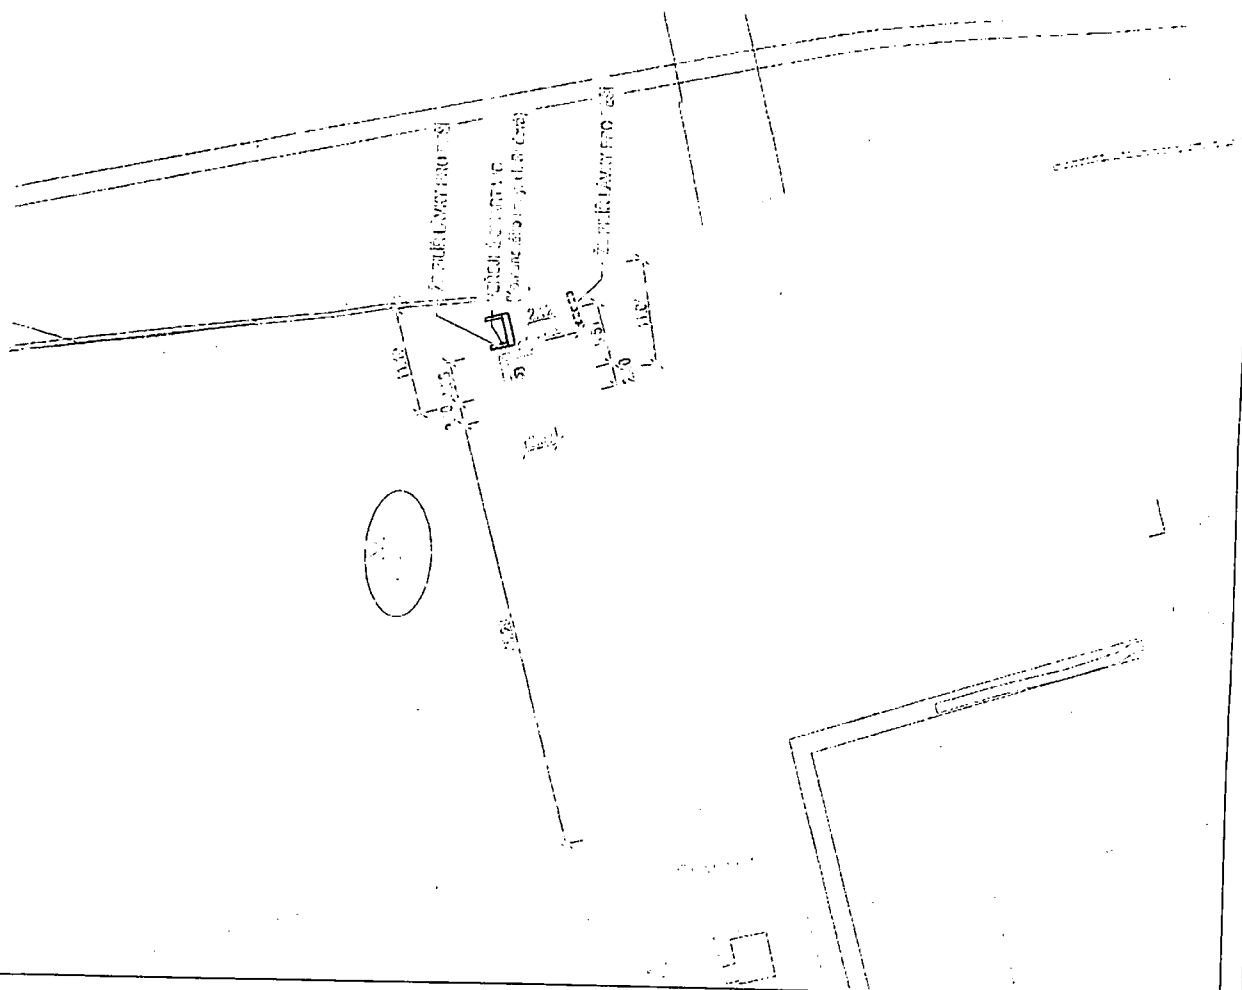


Projekt veřejného SMART WC v Ostravě
Komenského sady, ul. Sadová

Projekt veřejného SMART WC v Ostravě Komenského sady, ul. Sadová		Katastrální situační výkres	
ČÁST STAVBY		ČÍSLO PRÍLOHY	1
PRÍLOHA			0
STUPĚŇ FORMÁT MĚŘÍTKO ARCHIVNÍ ČÍSLO		DUS + DPS 2 A4 1 : 500 008/223	
SOUPS			

[illegible]

Příloha č. 1.2

SMART WC VČ. OPLÁŠTĚNÍ NA POZEMKU PARC. Č. 1036/1 V K.Ú. MORAVSKÁ OSTRAVA,
OBEC OSTRAVA

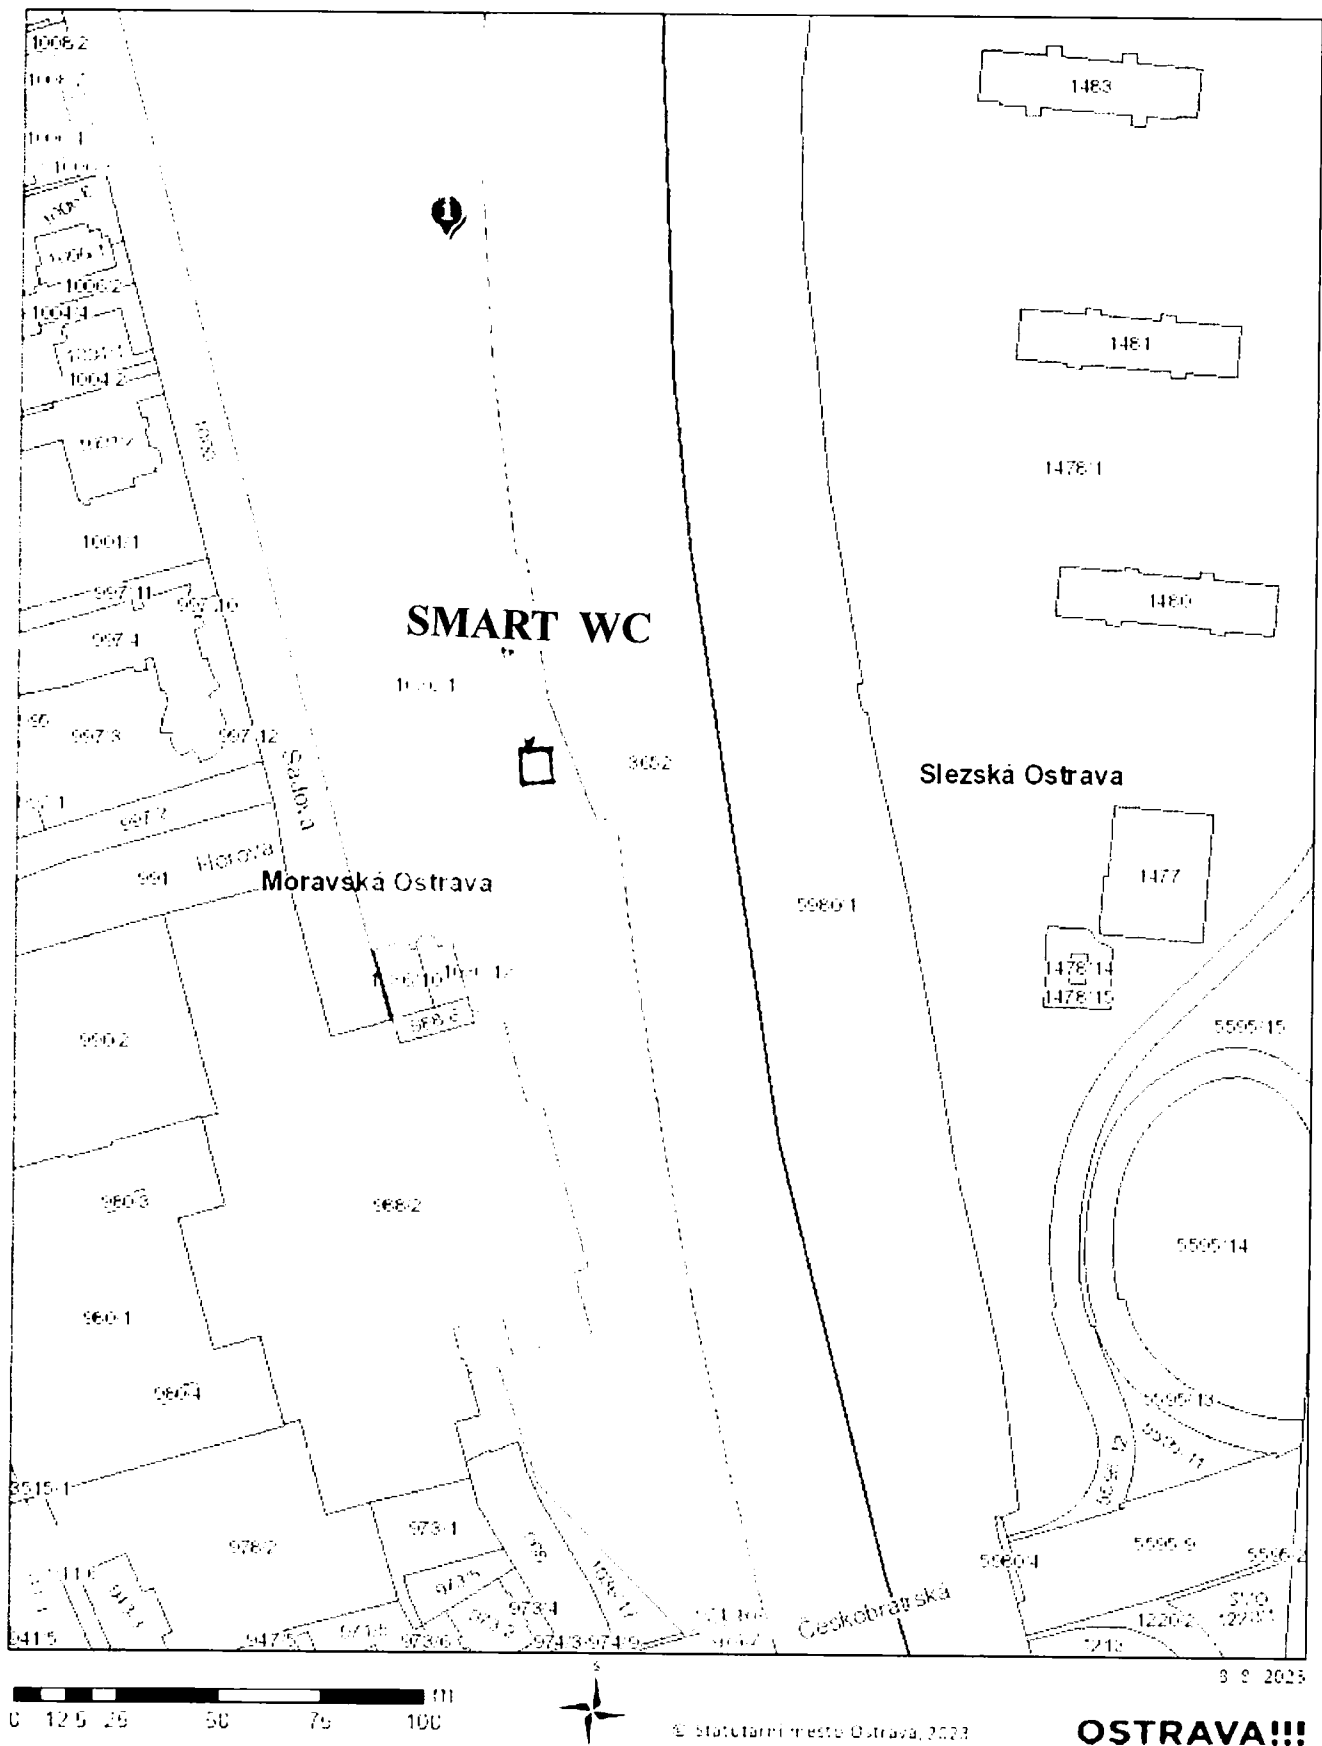

Příloha č. 1.3

SMART WC VČ. OPLÁŠTĚNÍ NA POZEMKU PARC. Č. 1036/1 V K.Ú. MORAVSKÁ OSTRAVA,
OBEC OSTRAVA

