


PRÍLOHA č. 1.1


ZZZ - PŘEDMĚT ŽADOSTI
ZZZ - SMO - SWEPRULÉ' H06
ZZZ - SMO

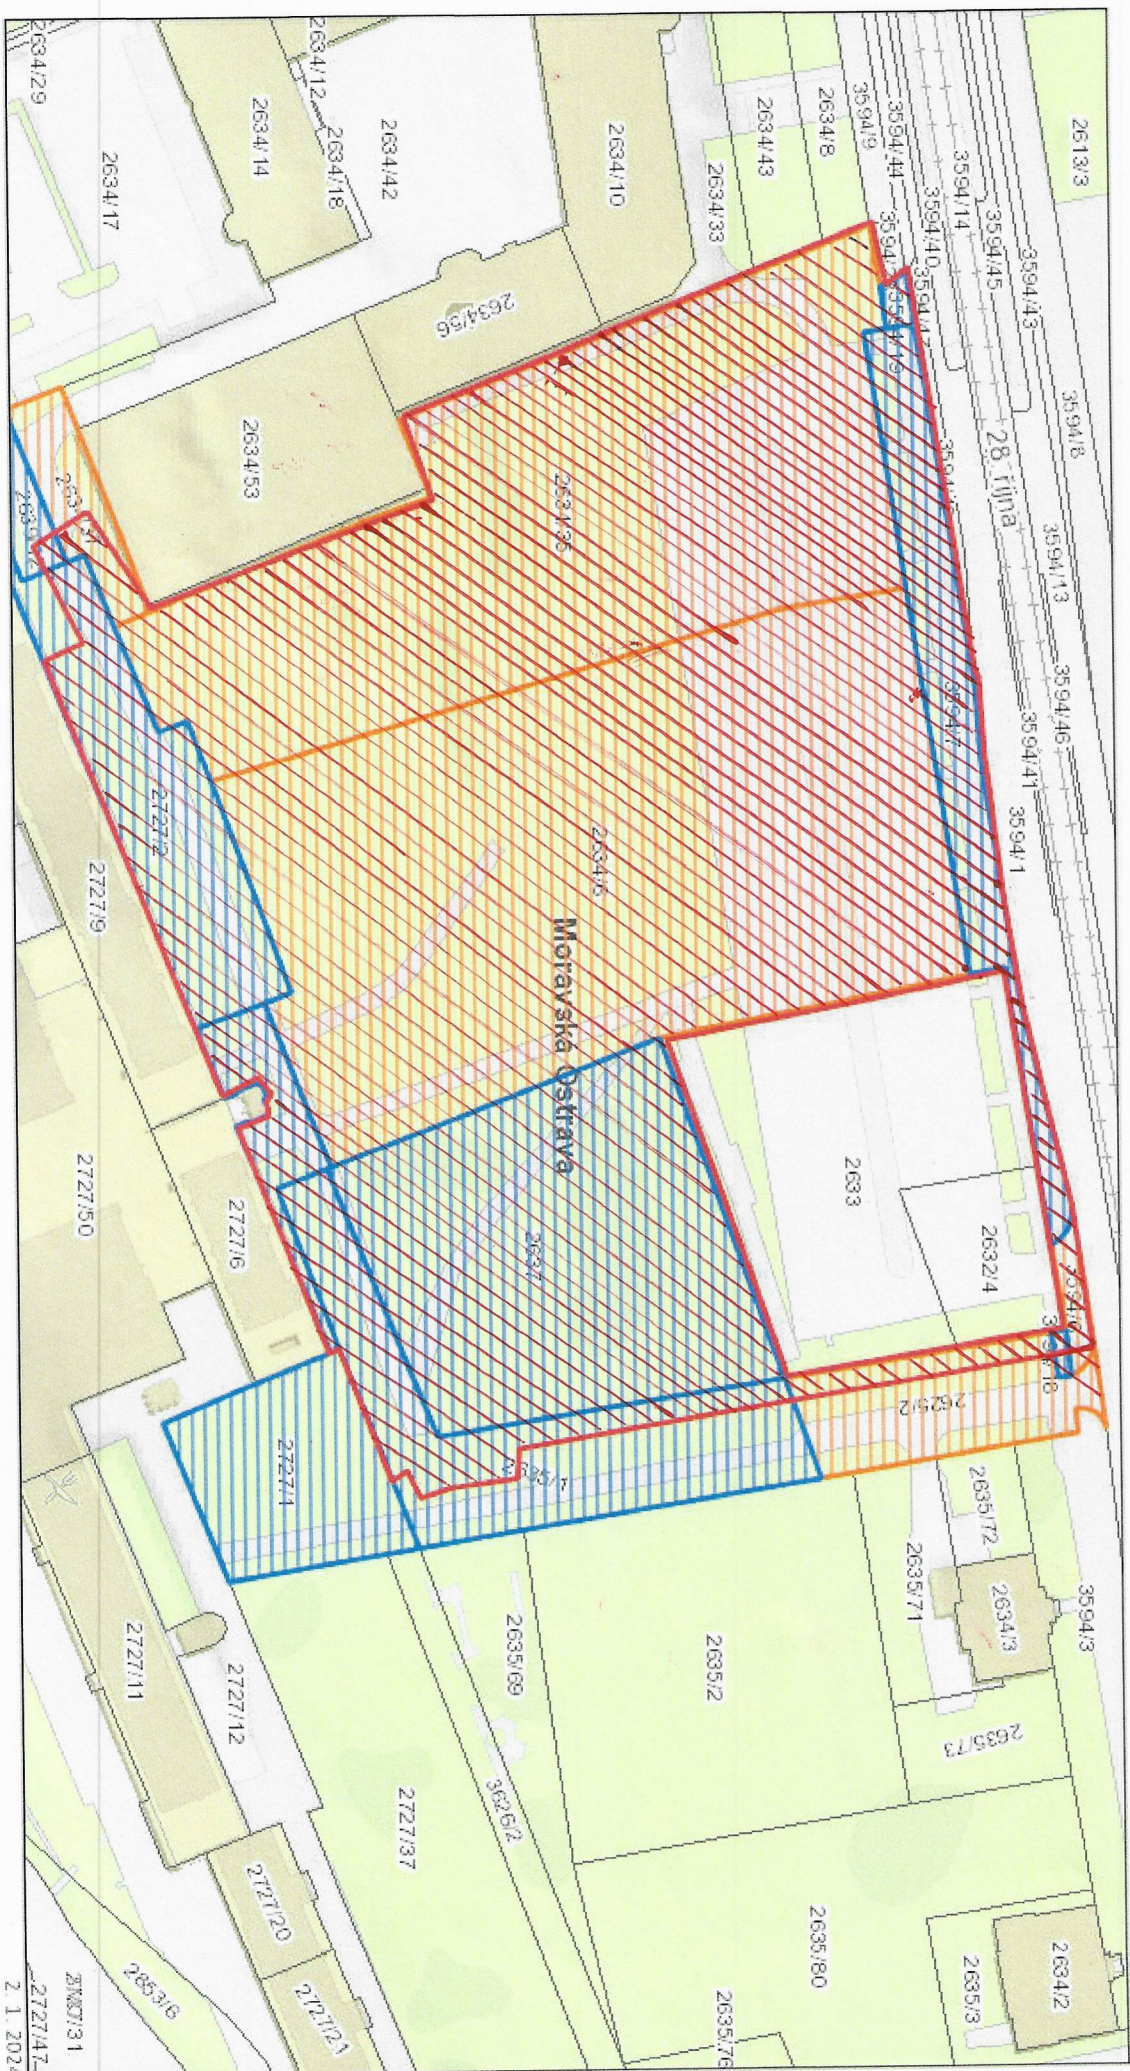

© Statutární město Ostrava, 2024

OSTRAVA

PRÍLOHA 12
— PRÍLOHA 12
— SMO - SUBJEKT M08
— SMO - SMO

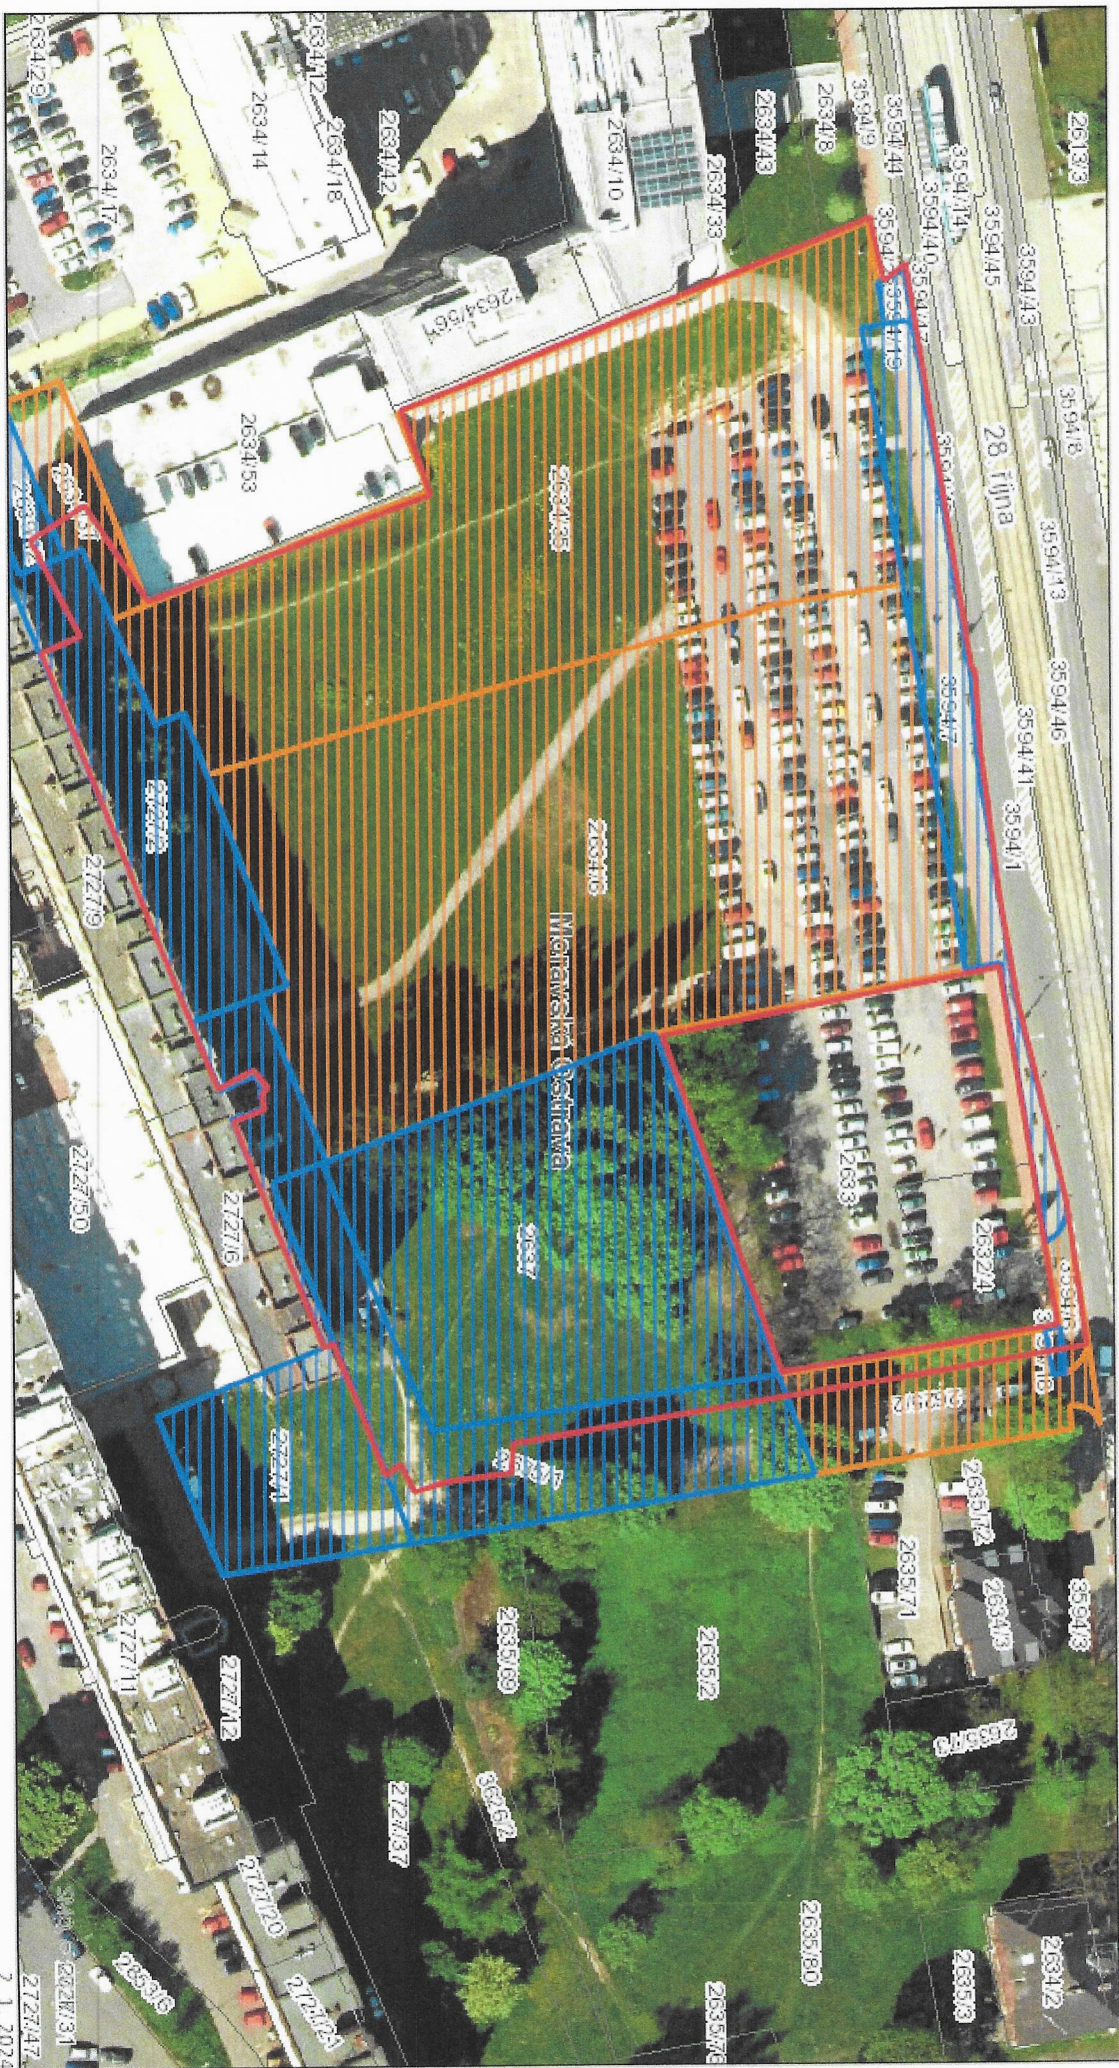

PRÍLOHA č. 13

LEGENDA:

- hranice stavebného pozemku
- hranice parcel - katastrálna mapa
- navrhovaná stavba
- navrhovaná stavba - hranice sústrenu
- vsup / výezd
- záměr A - Rekonstrukcia obšlužné plochy chodníku u polyfunkčného domu na ul. Vilkovická
- záměr B - CTP Administratívny objekt na Námestí Republiky, Ostrava, 2. faze


podčiarkovaná plocha

LEGENDA VLASTNÍKŮ POZEMKŮ

pr.č.	vlastník	podíl dle pozemku	výměra m ² celková	výměra m ² podlažová
26342	Stavutini město Ostrava, Prohlášení nájemci 18038, Moravská Ostrava, 7020 Ostrava, ve správě MČOP	1/1	726 m ²	189 m ²
26345	Stavutini město Ostrava, Prohlášení nájemci 18038, Moravská Ostrava, 7020 Ostrava, ve správě MČOP	1/1	485 m ²	485 m ²
26347	Stavutini město Ostrava, Prohlášení nájemci 18038, Moravská Ostrava, 7020 Ostrava, ve správě MČOP	1/1	310 m ²	104 m ²
26346	Stavutini město Ostrava, Prohlášení nájemci 18038, Moravská Ostrava, 7020 Ostrava, ve správě MČOP	1/1	652 m ²	652 m ²
35946	Stavutini město Ostrava, Prohlášení nájemci 18038, Moravská Ostrava, 7020 Ostrava, ve správě MČOP	1/1	92 m ²	75 m ²

26341	Stavutini město Ostrava, Prohlášení nájemci 18038, Moravská Ostrava, 7020 Ostrava, ve správě MČOP	1/1	1428 m ²	724 m ²
26347	Stavutini město Ostrava, Prohlášení nájemci 18038, Moravská Ostrava, 7020 Ostrava, ve správě MČOP	1/1	2746 m ²	2746 m ²
263412	Stavutini město Ostrava, Prohlášení nájemci 18038, Moravská Ostrava, 7020 Ostrava, ve správě MČOP	1/1	1322 m ²	149 m ²
27271	Stavutini město Ostrava, Prohlášení nájemci 18038, Moravská Ostrava, 7020 Ostrava, ve správě MČOP	1/1	1222 m ²	331 m ²
27272	Stavutini město Ostrava, Prohlášení nájemci 18038, Moravská Ostrava, 7020 Ostrava, ve správě MČOP	1/1	1540 m ²	1022 m ²
35948	Stavutini město Ostrava, Prohlášení nájemci 18038, Moravská Ostrava, 7020 Ostrava, ve správě MČOP	1/1	17 m ²	90 m ²
35949	Stavutini město Ostrava, Prohlášení nájemci 18038, Moravská Ostrava, 7020 Ostrava, ve správě MČOP	1/1	35 m ²	35 m ²
35947	Stavutini město Ostrava, Prohlášení nájemci 18038, Moravská Ostrava, 7020 Ostrava, ve správě MČOP	1/1	801 m ²	591 m ²

ve správě: Městský úřad Moravská Ostrava a Přívoz, nájemci D, E, Brněnská 5566, Moravská Ostrava, 7020 Ostrava

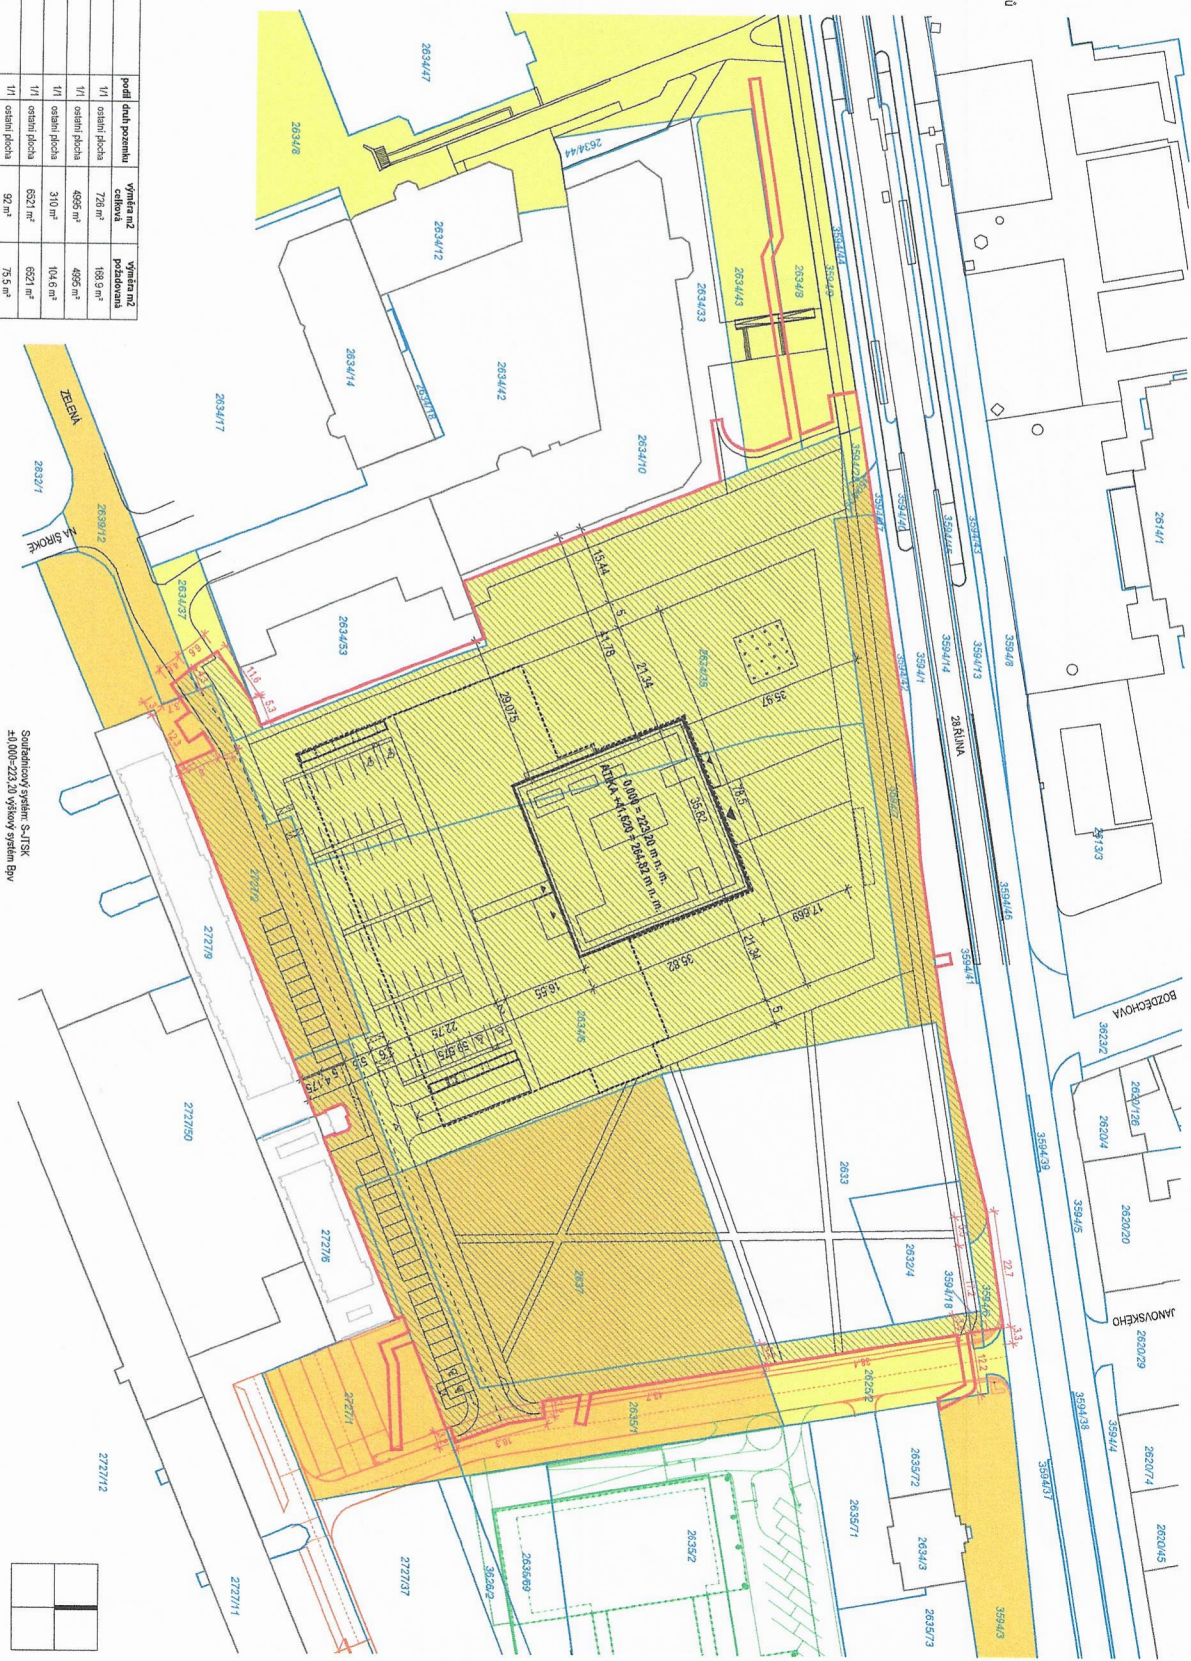

Soutěžový systém S-JTSK
±0,00m-223,20 výškový systém Bpv

stavba:	NOVOSTAVBA MORAVSKOSLEZSKÉ VĚDECKÉ KNIHOVNY	
investor:	Moravskoslezský kraj, 28. října 117, 702 18 Ostrava	
zodpovědný projektant stavby:	projektant části objektu:	střípění:
zodpovědný projektant části objektu:	výpracoval:	datum:
část:	SITUACIŇNÍ VÝKRESY	02.12.2020
období:	SITUACE VLASTNÍKŮ POZEMKŮ	č.č.: