



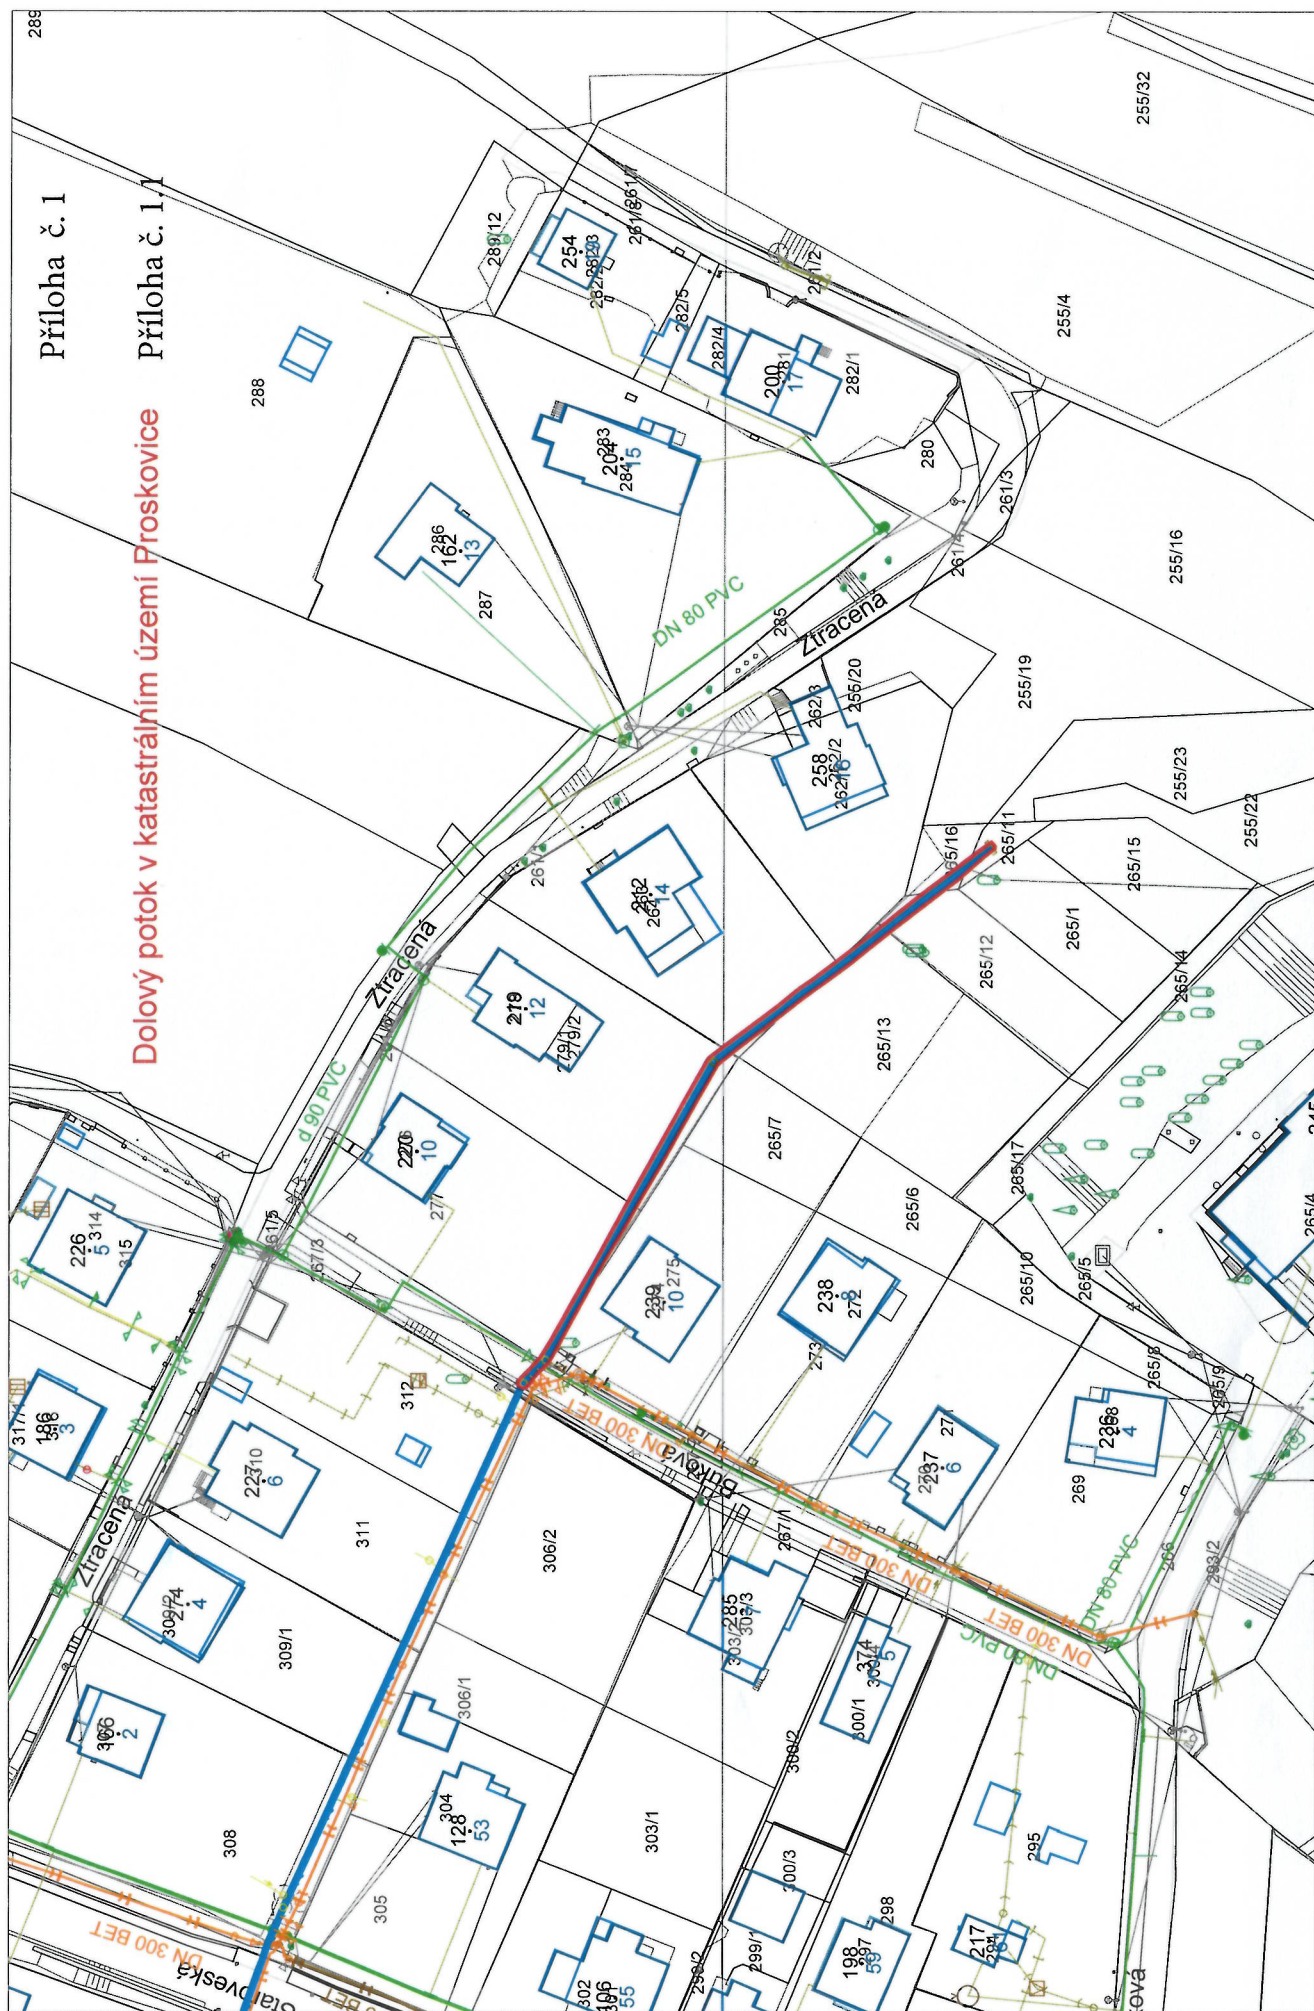


Firma Ostravské vodárny a kanalizace a.s.	Datum tisku: 22.04.2025	Vytiskl: Ing. Tomáš Kubečka	Katastr: Proskovice	Měřítko: 1:1000	Číslo listu: 1/1	
---	-----------------------------------	---------------------------------------	-------------------------------	---------------------------	----------------------------	---

**ZATRUBNĚNÍ DVT DOLY UL. BUKOVÁ DN 300 DÉLKY 96 M, V K.Ú. PROSKOVICE,
OBEC OSTRAVA**

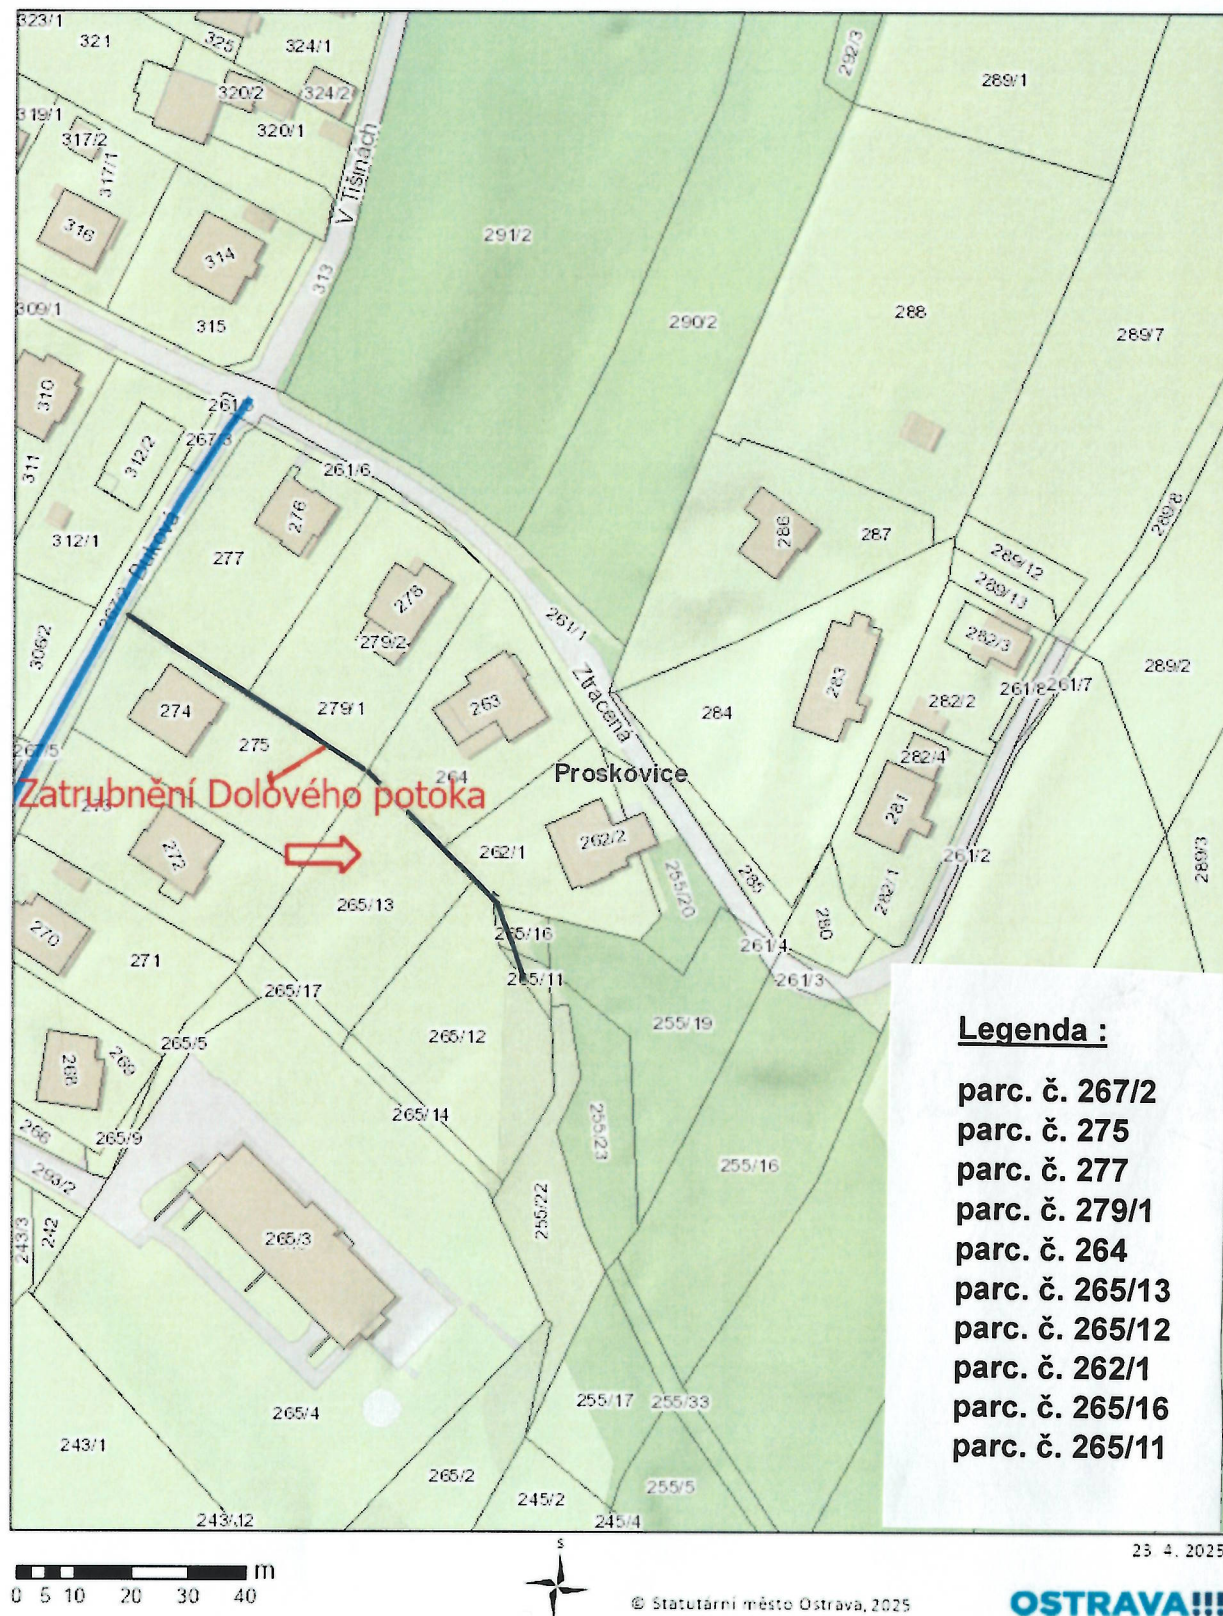


Příloha č. 1.3


ZATRUBNĚNÍ DVT DOLY UL. BUKOVÁ DN 300 DÉLKY 96 M, V K.Ú. PROSKOVICE,
OBEC OSTRAVA

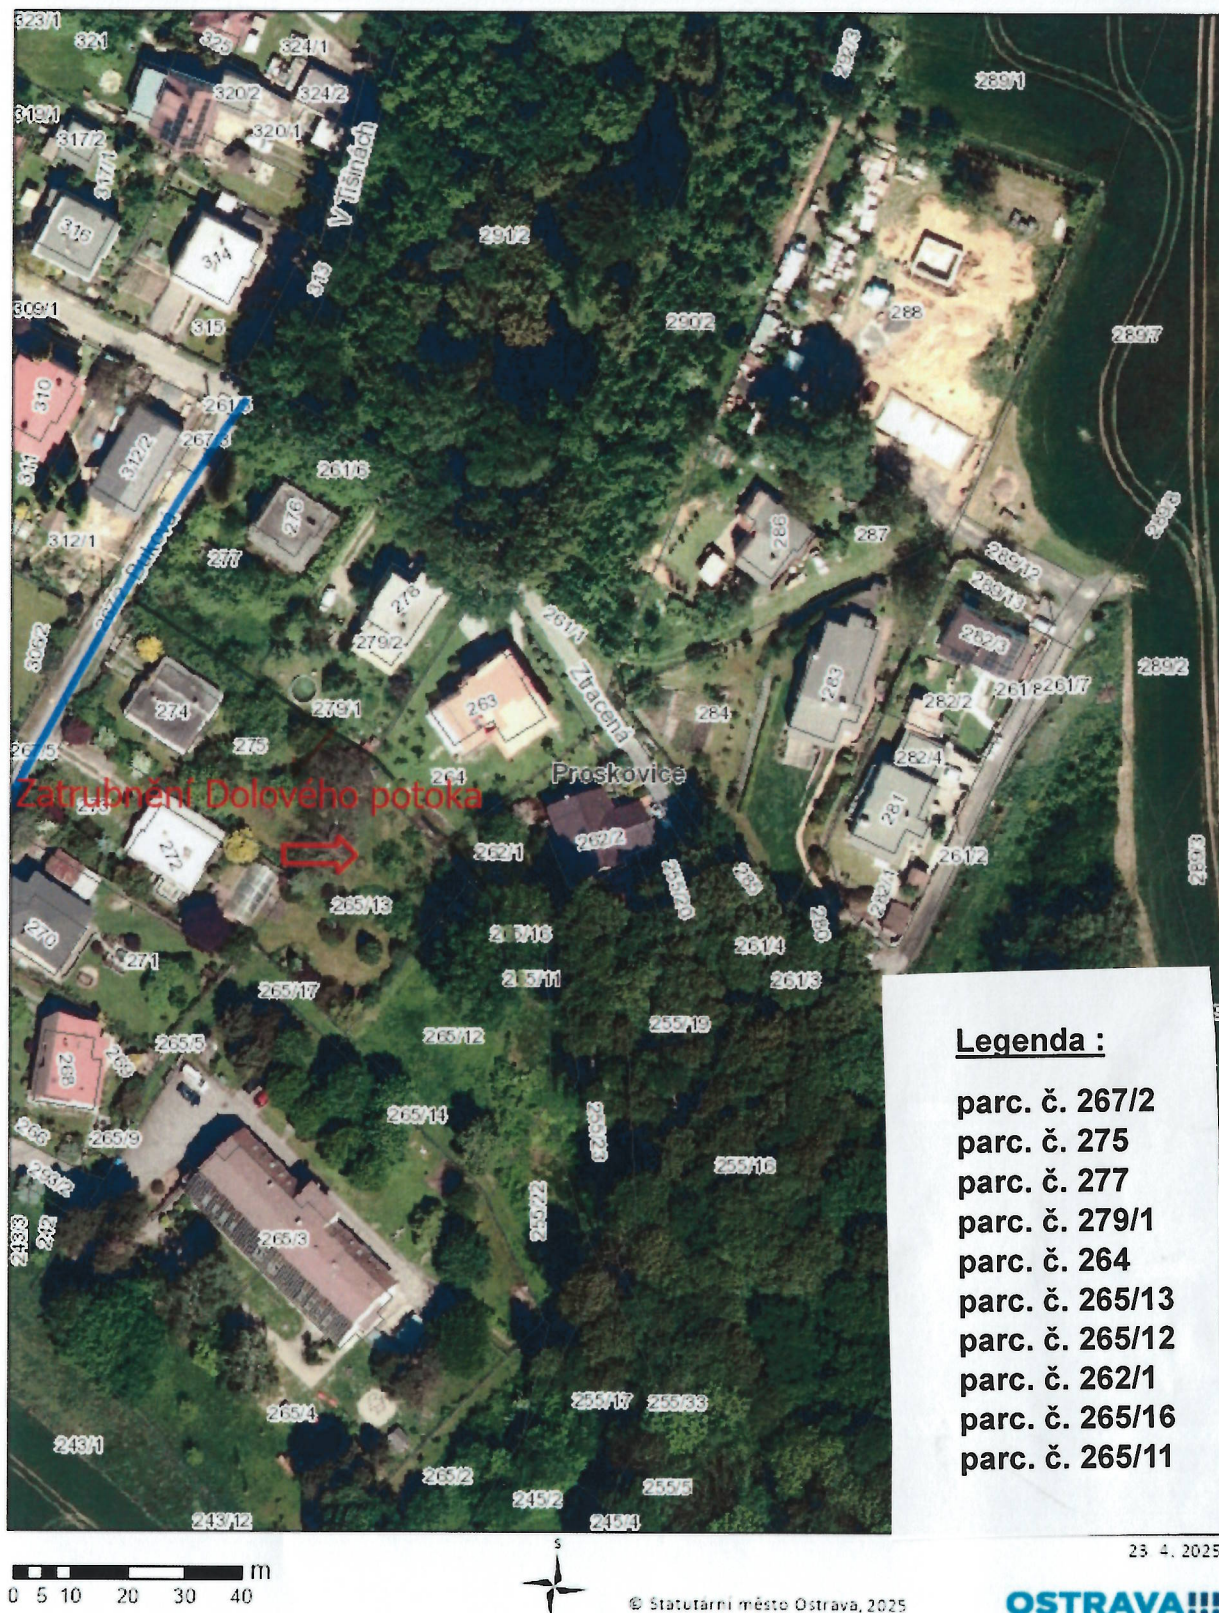

Príloha č. 1.4

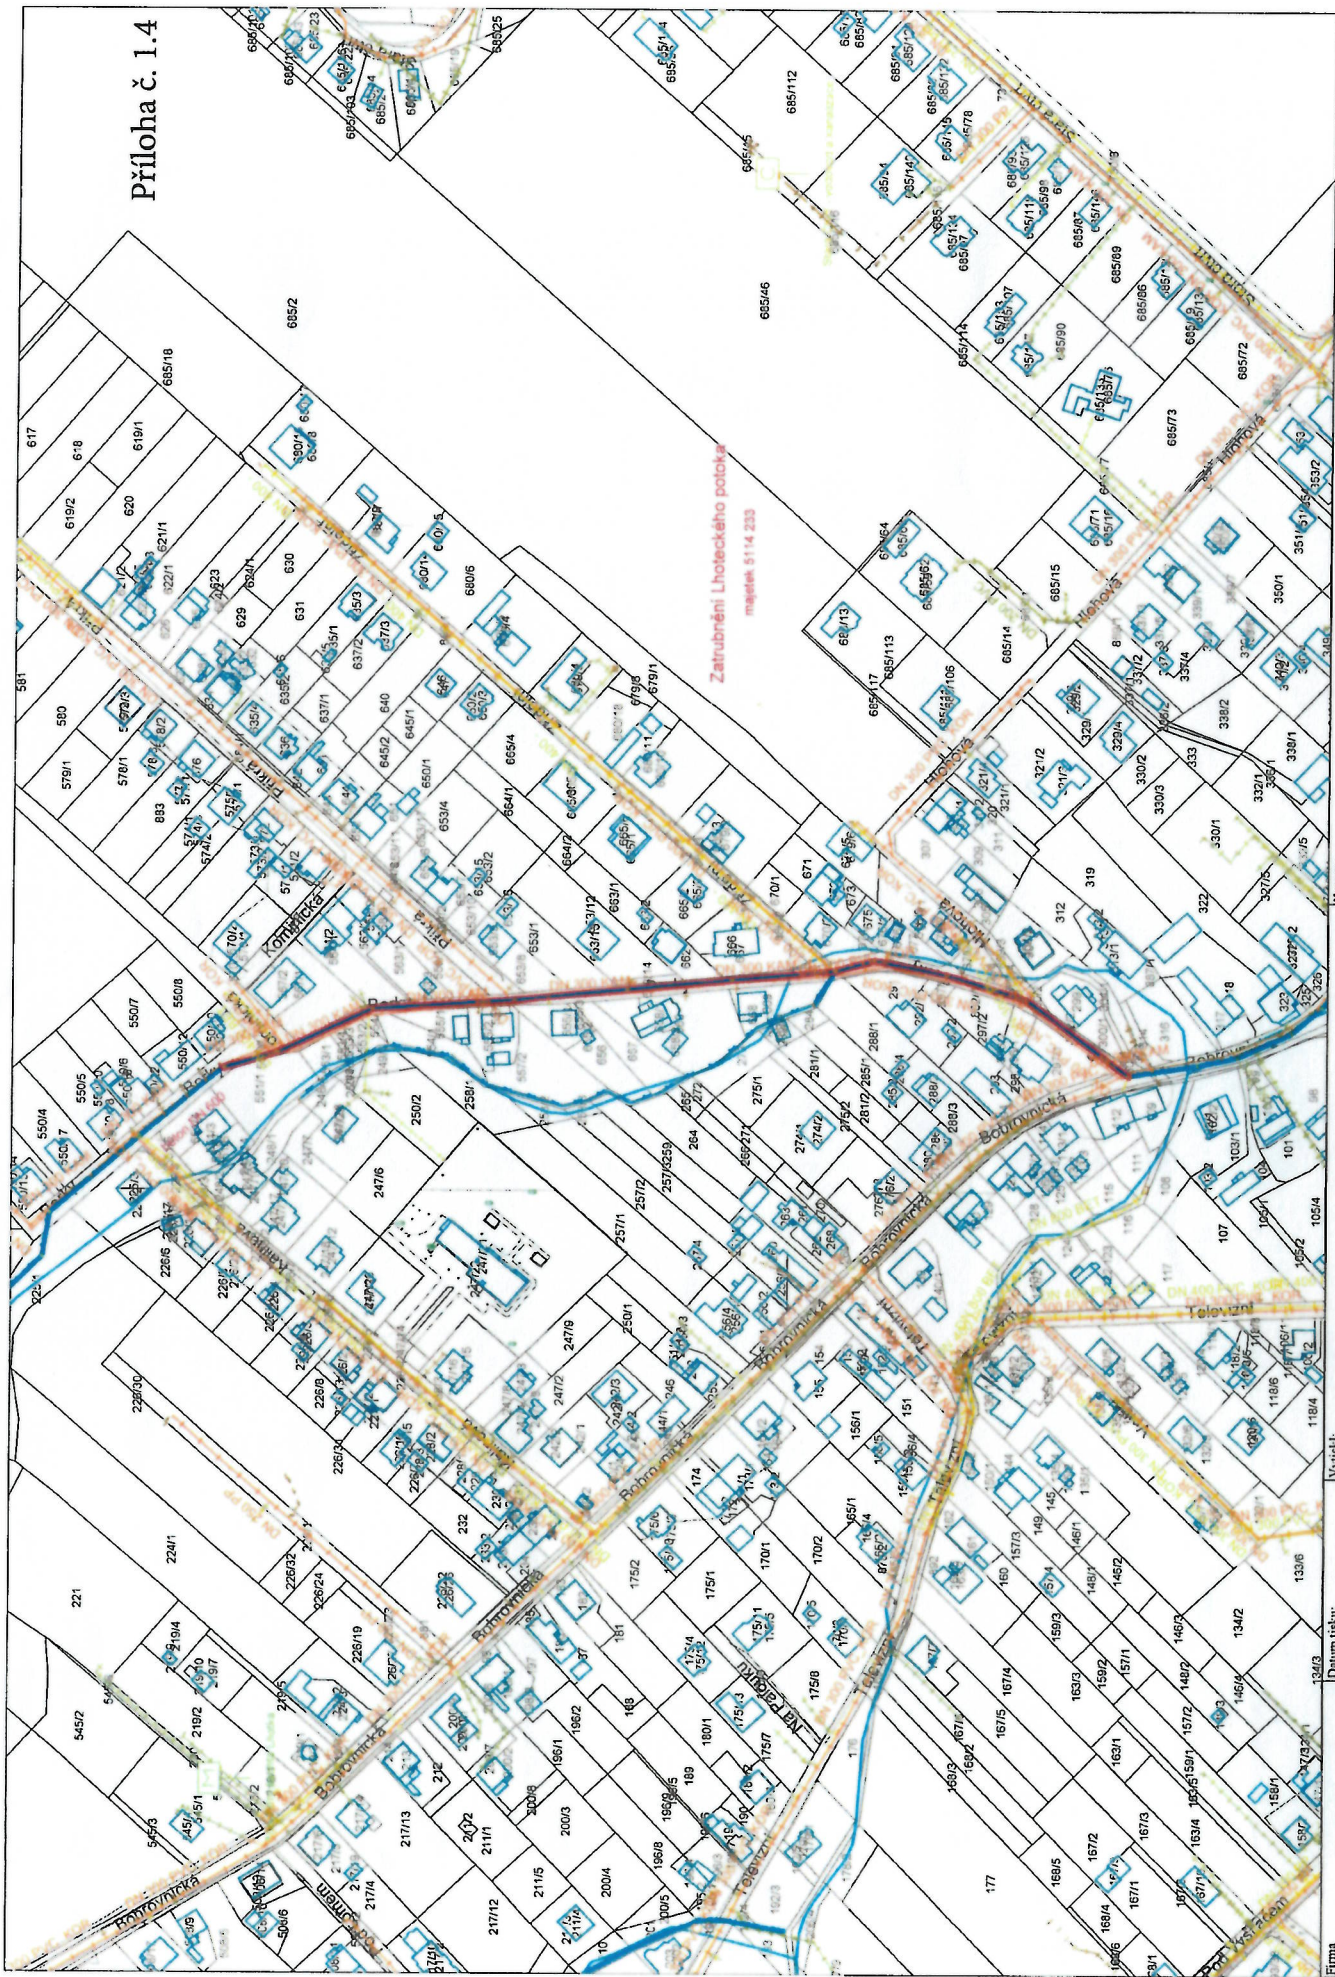

ZATRUBNĚNÍ PŘÍKOPU V UL. BORKY V K.Ú. LHOTKA U OSTRAVY, OBEC OSTRAVA

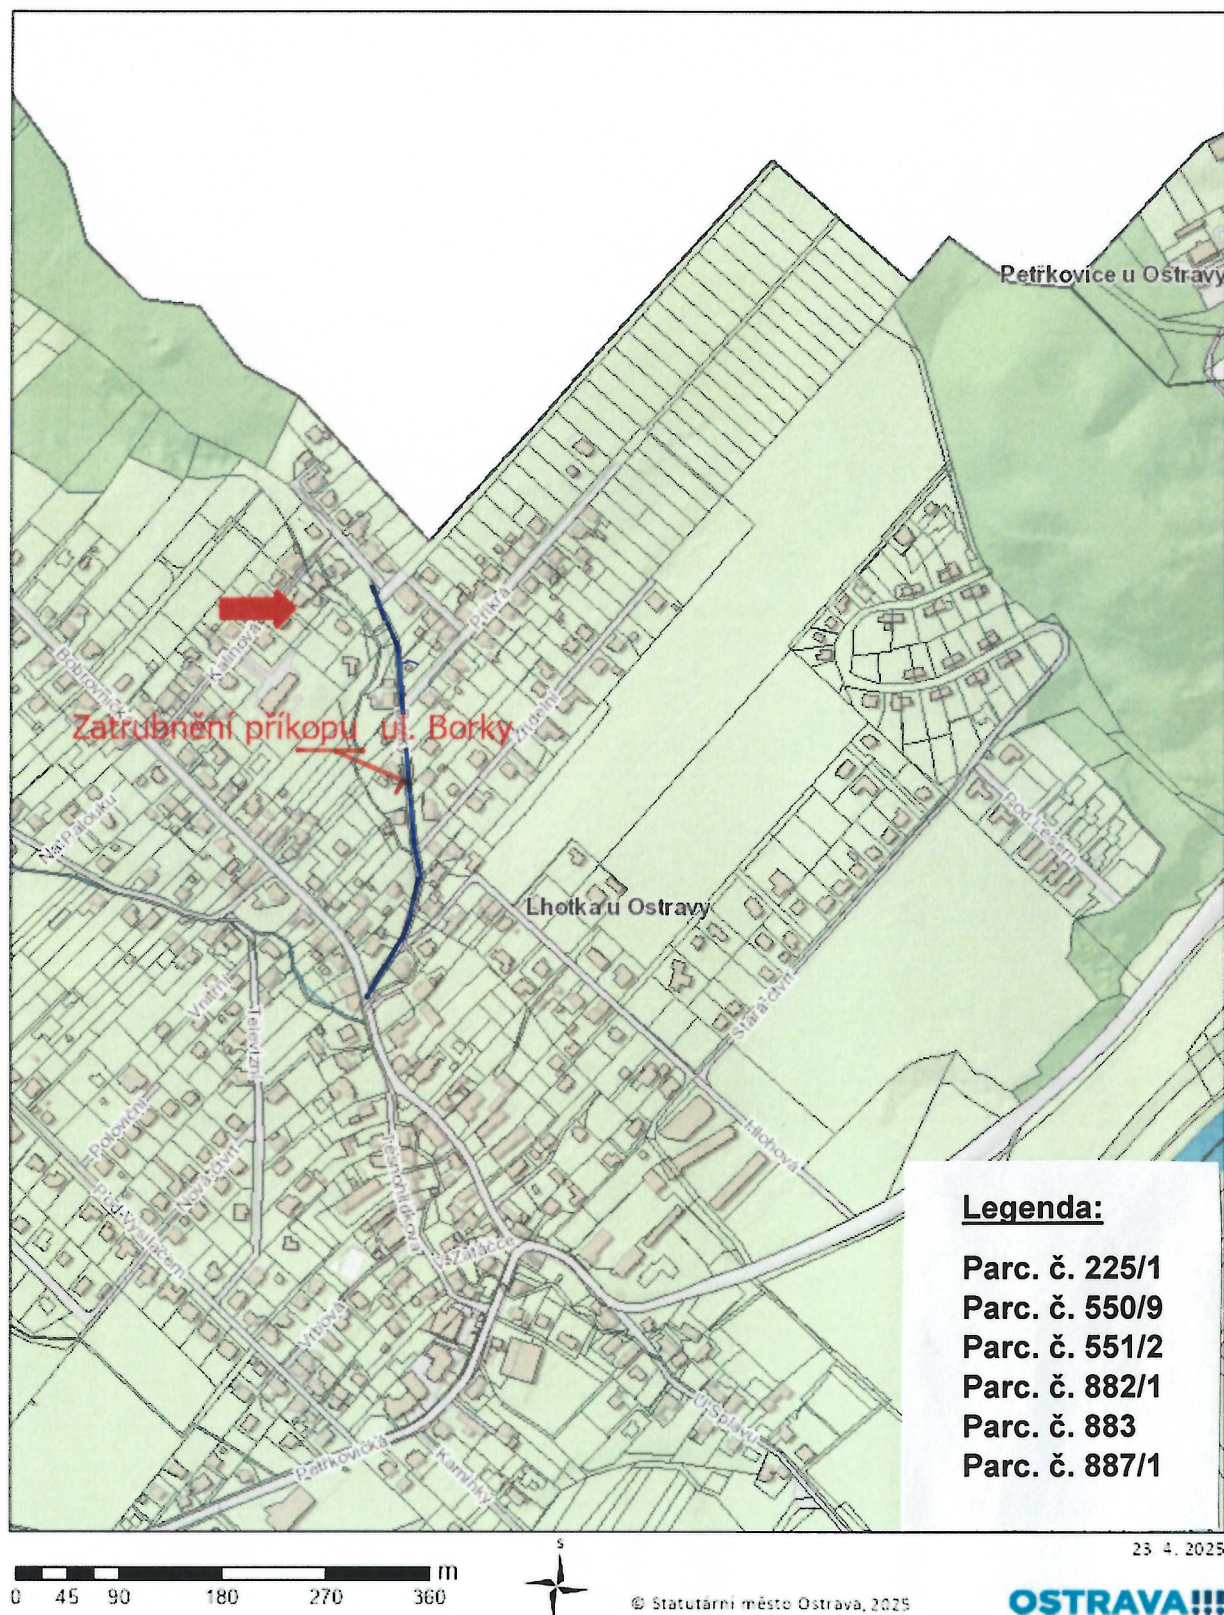

ZATRUBNĚNÍ PŘÍKOPU V UL. BORKY V K.Ú. LHOTKA U OSTRAVY, OBEC OSTRAVA

