


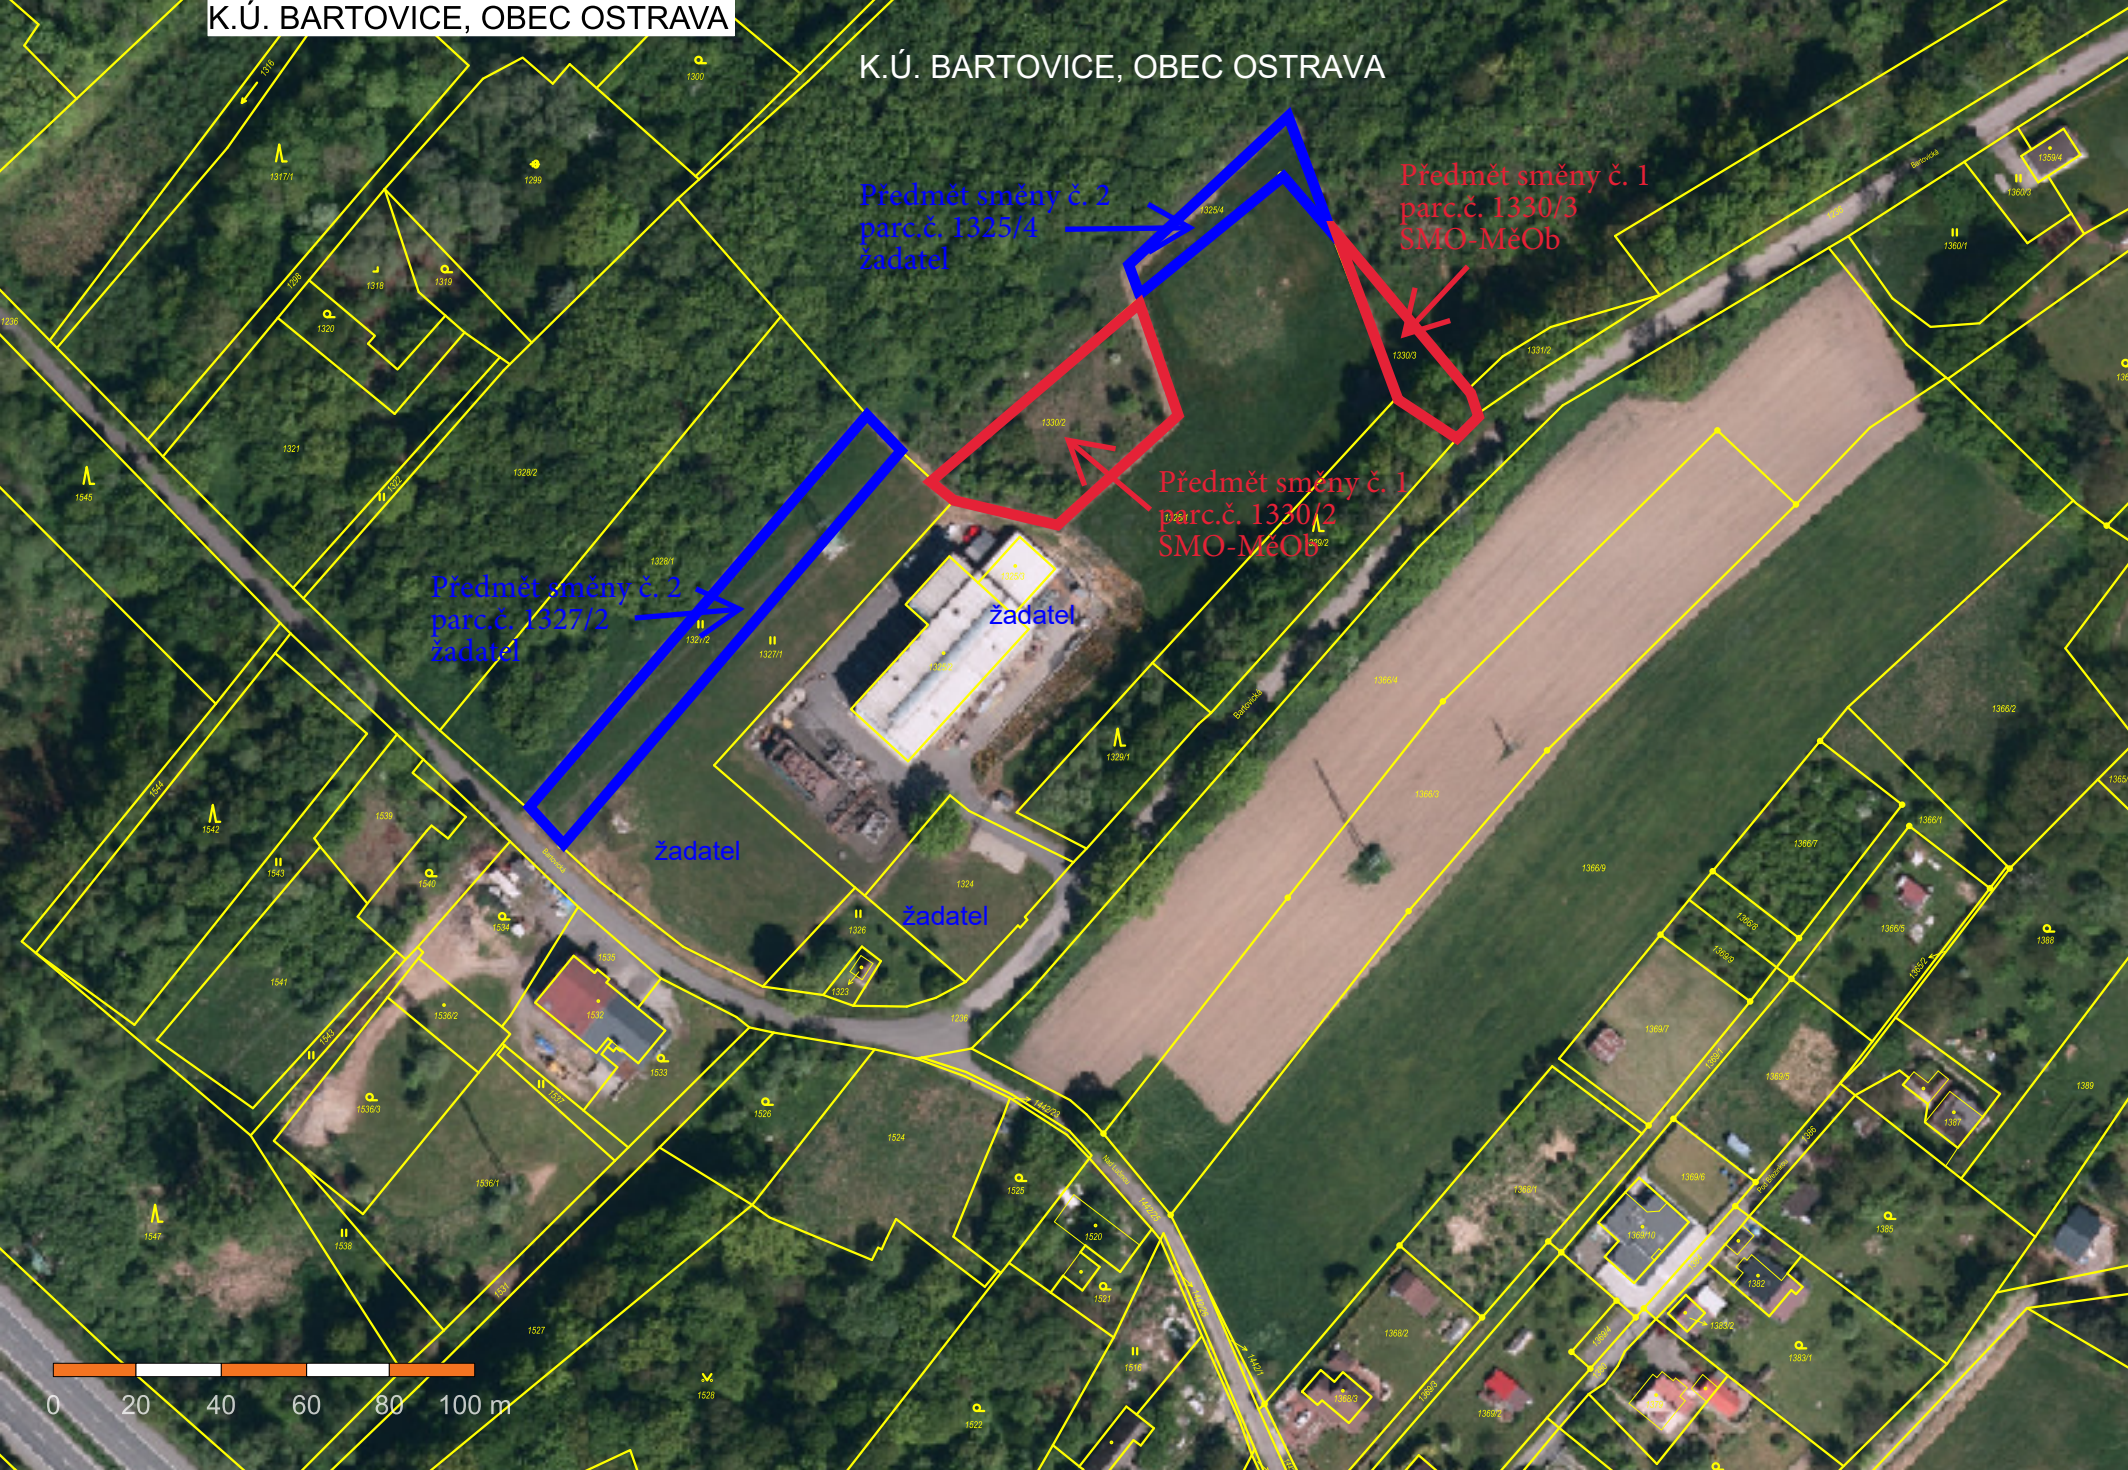

Předmět směny č. 2
parc.č. 1325/4
žadatel

Předmět směny č. 1
parc.č. 1330/3
SMO-MeOb

Předmět směny č. 2
parc.č. 1327/2
žadatel

Předmět směny č. 1
parc.č. 1330/2
SMO-MeOb

žadatel

žadatel

žadatel



Katastrální mapa

-  Definiční bod budovy
-  Hraniční znak
-  Lesní půda bez rozlišení porostu
-  Neplodná půda
-  Park, okrasná zahrada
-  Symbol vodního toku užšího než 2m
-  Šipka k parcelnímu číslu
-  Trvalý travní porost
-  Zahrada
-  Zbořeniště, společný dvůr