


Pozemek SMO
Pozemek parc. č. 2022/2 -
sportoviště a rekreační plocha
zákaz zcizení a zatížení do roku 2031
ÚZSVM

Pozemky ve
vlastnictví TUMAPO
CONSULTING s. r. o

Pozemek SMO
Pozemek parc. č. 2028/1 - zeleň

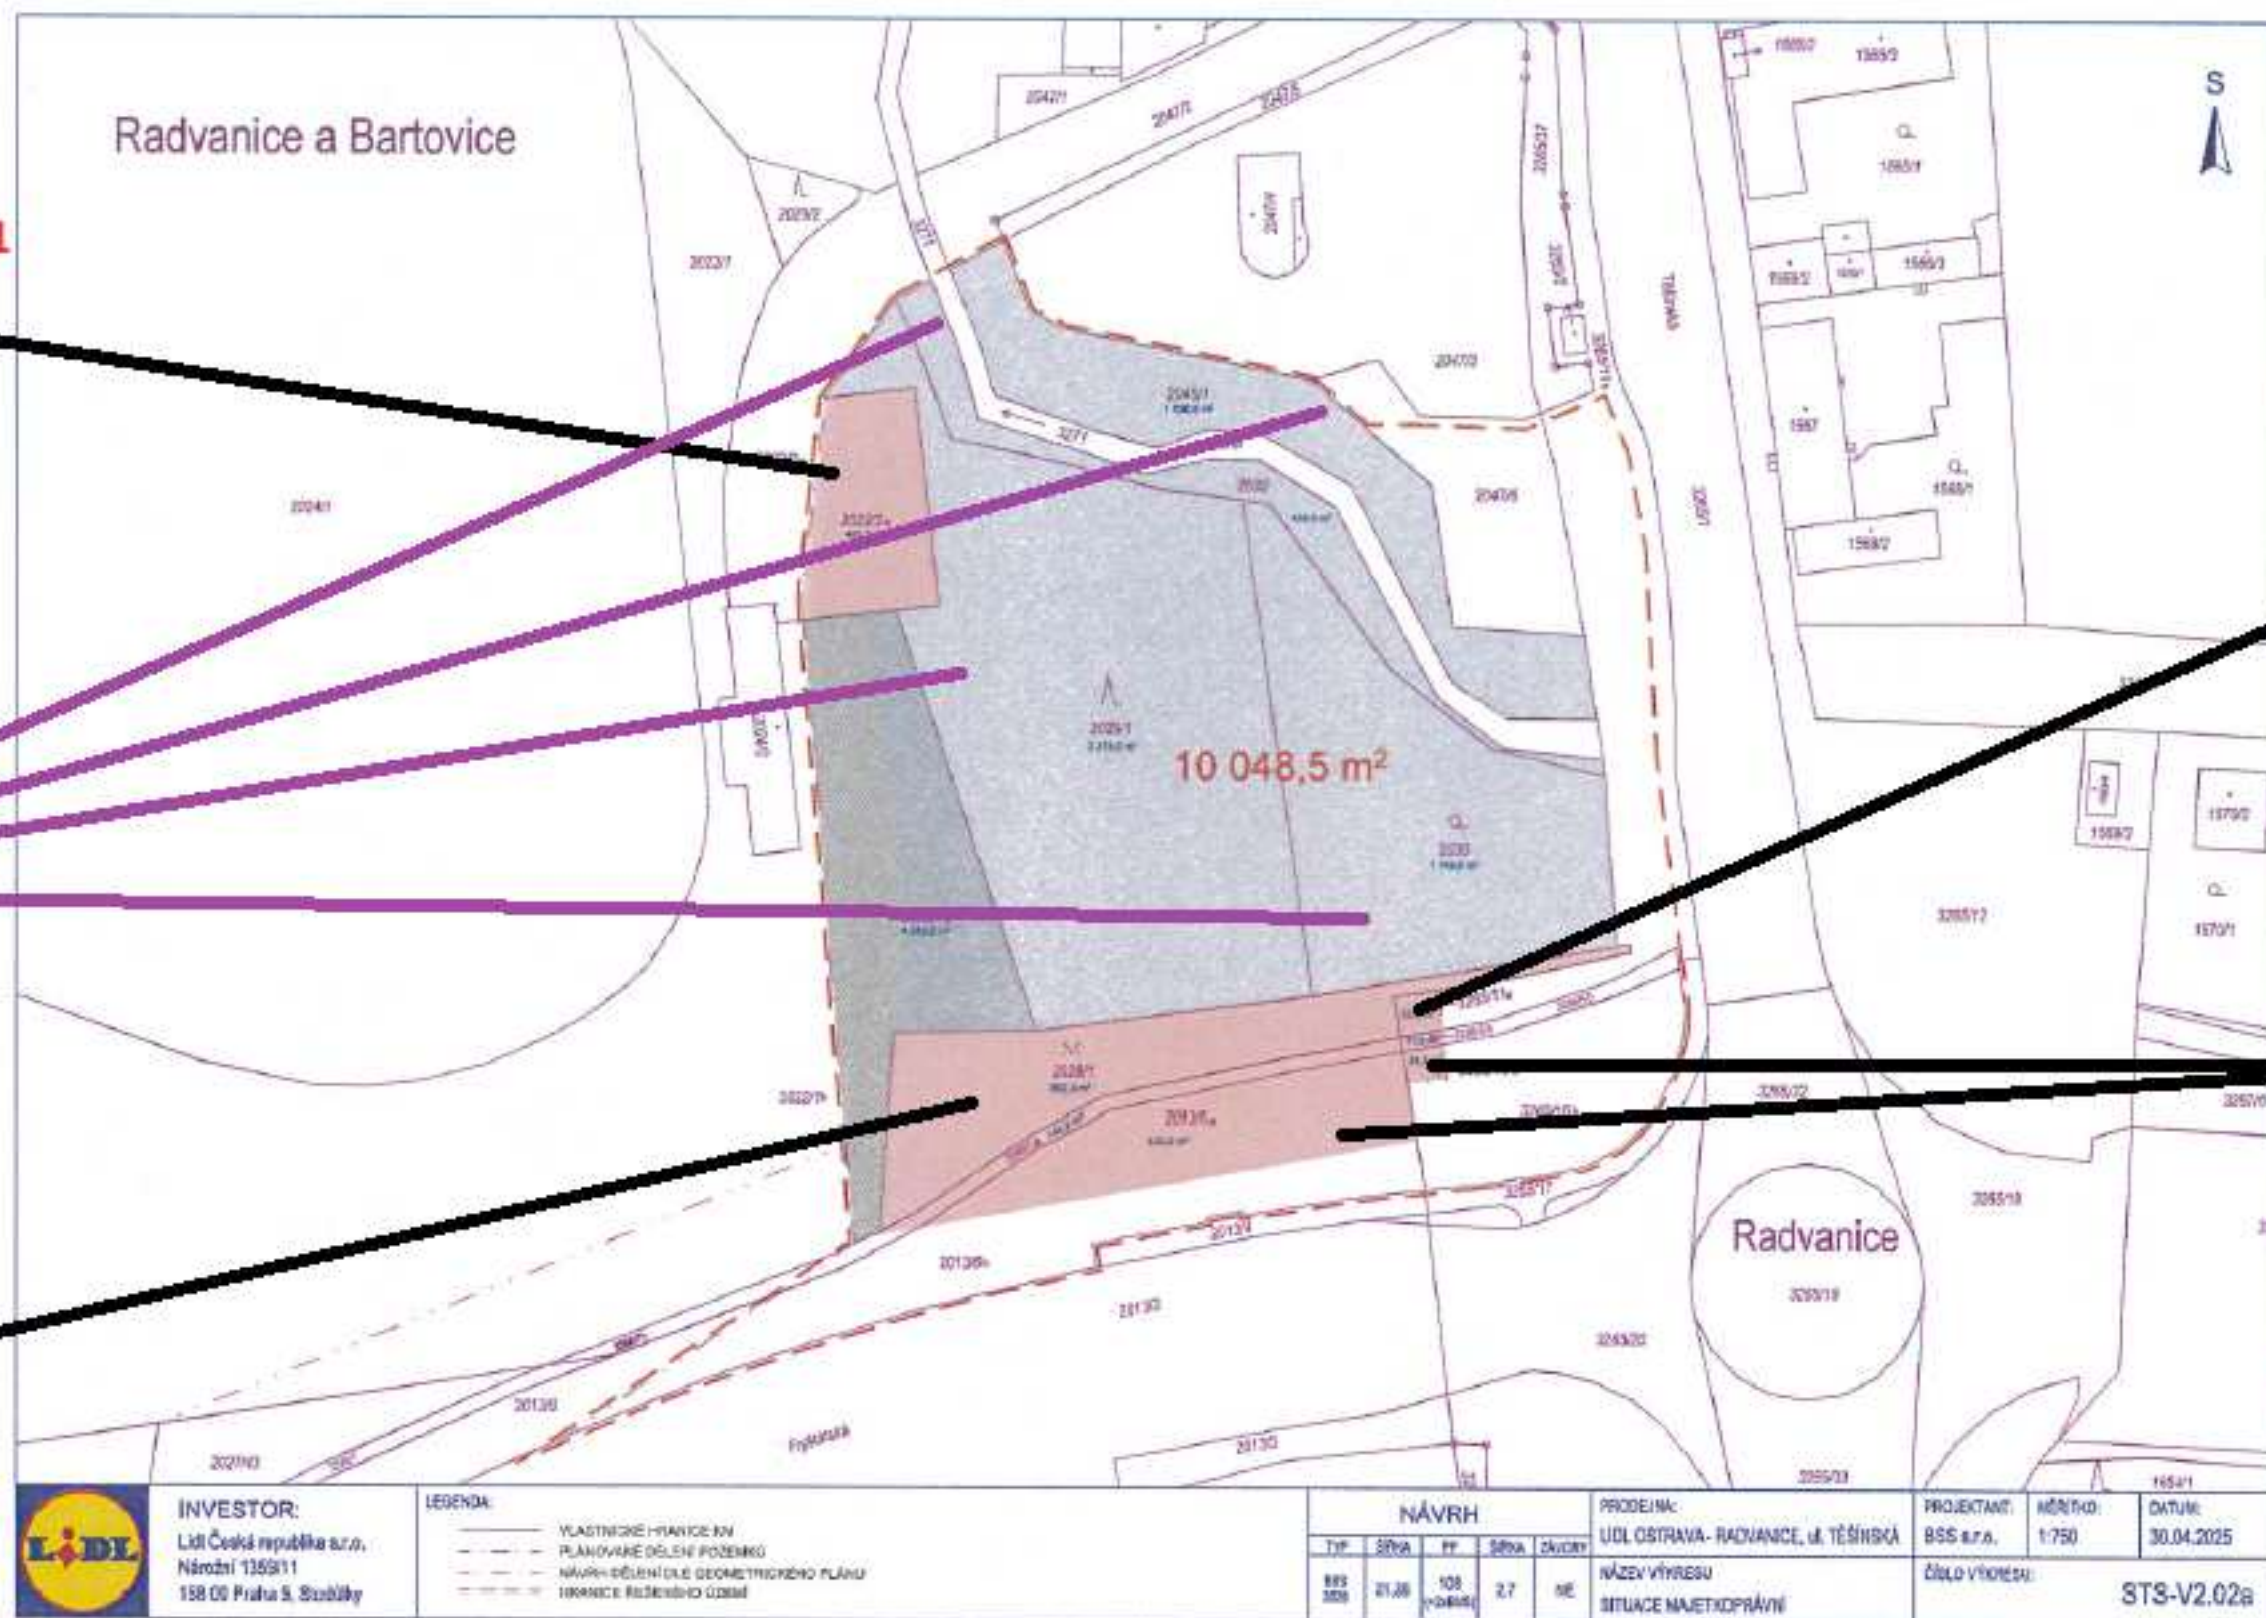

Pozemek SMO
Pozemek parc. č. 3265/11 -
ostatní plocha - ostatní
komunikace

Pozemky SMO
Pozemek parc. č. 2013/6 -
ostatní plocha - silnice a
pozemek parc. č. 3265/16 -
ostatní plocha- jiná plocha
Zákaz zcizení do roku 2034

MSK