


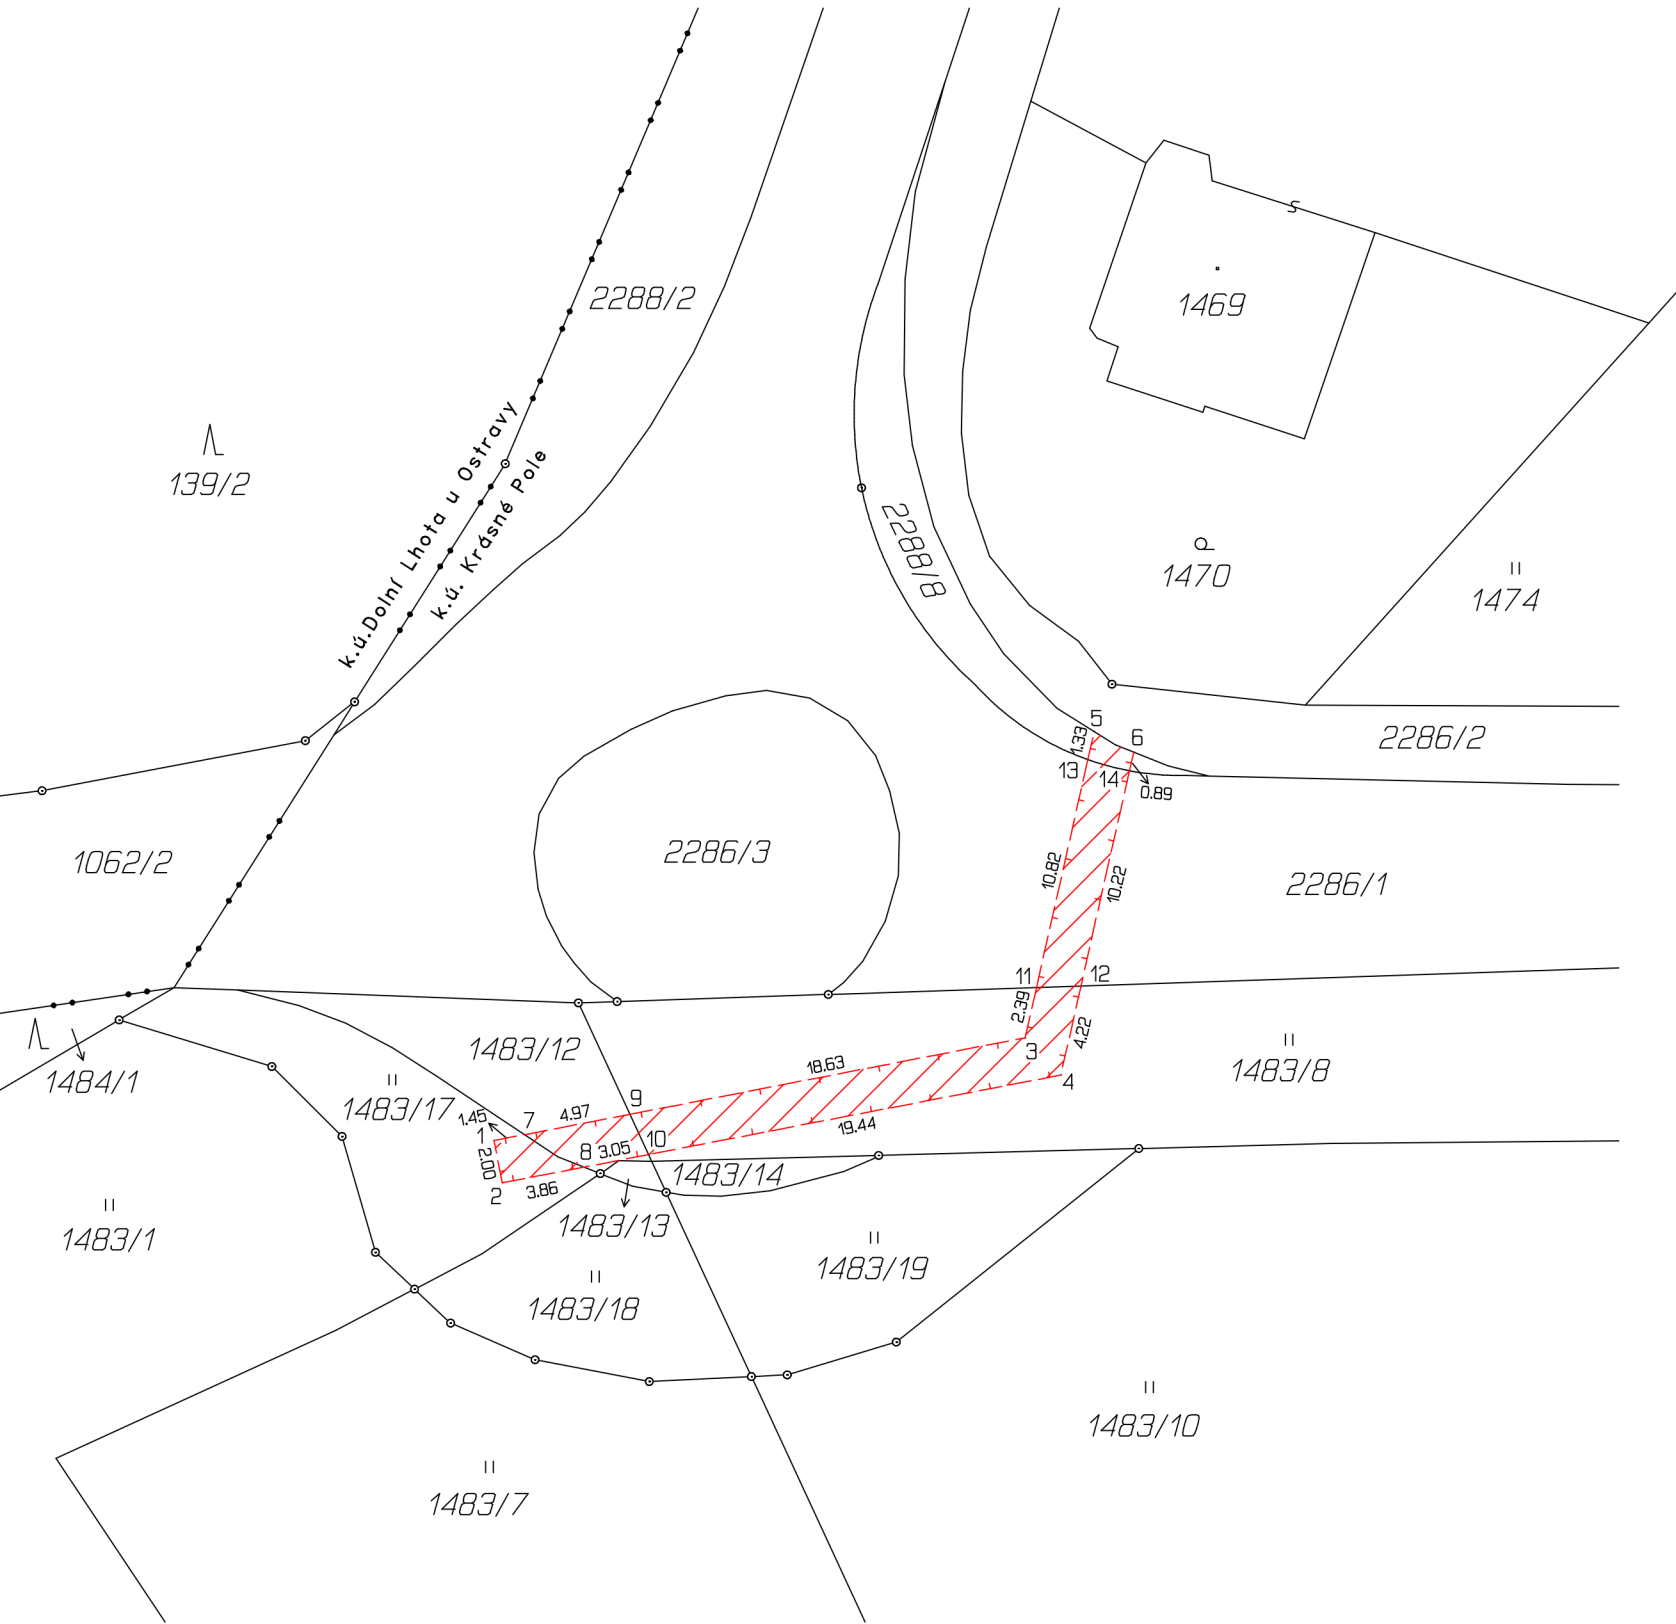

VÝKAZ DOSAVADNÍHO A NOVÉHO STAVU ÚDAJŮ KATASTRU NEMOVITOSTÍ															
Dosavadní stav			Nový stav												
Označení pozemku parc. číslem	Výměra parcely		Druh pozemku	Označení pozemku parc. číslem	Výměra parcely		Druh pozemku	Typ stavby	Způsob určení výměr	Porovnání se stavem evidence právních vztahů					
	Způsob využití				Způsob využití	Způsob využití				Díl přechází z pozemku označeného v		Číslo listu vlastnictví	Výměra dílu		Označení dílu
										katastru nemovitostí	dřívejší poz. evidenci		ha	m ²	
1483/8										1483/8		60000			
1483/12										1483/12		1498			
1483/17										1483/17		1498			
2286/1										2286/1		1622			
2288/8										2288/8		1662			

Druh věcného břemene: viz listina

Oprávněný: viz listina

Seznam souřadnic (S-JTSK)				
Číslo bodu	Souřadnice pro zápis do KN		Kód kv.	Poznámka
	Y	X		
1	482809.65	1100822.50	3	
2	482809.27	1100824.46	3	
3	482785.06	1100817.74	3	
4	482783.40	1100819.46	3	
5	482781.86	1100803.55	3	
6	482780.02	1100804.50	3	
7	482808.23	1100822.23	3	průsečrk
8	482805.48	1100823.73	8	průsečrk
9	482803.35	1100821.28	8	průsečrk
10	482802.49	1100823.15	8	průsečrk
11	482784.53	1100815.41	3	průsečrk
12	482782.47	1100815.34	3	průsečrk
13	482782.15	1100804.85	3	průsečrk
14	482780.22	1100805.37	3	průsečrk

GEOMETRICKÝ PLÁN pro vymezení rozsahu věcného břemene k části pozemku	Geometrický plán ověřil autorizovaný zeměměřický inženýr:		Stejnopis ověřil autorizovaný zeměměřický inženýr:	
	Jméno, příjmení: [REDACTED]		Jméno, příjmení:	
	Číslo položky rejstříku autorizovaných zeměměřických inženýrů: 1310		Číslo položky rejstříku autorizovaných zeměměřických inženýrů:	
	Dne: 15. srpna 2025 Číslo: 128/2025		Dne: Číslo:	
	Naležitostní a přesností odpovídá právním předpisům.		Tento stejnopis odpovídá geometrickému plánu v elektronické podobě uloženému v dokumentaci katastrálního úřadu.	
Vyhotovitel: GESPO, v.o.s. IČO: 45197041 28. října 838/255 Ostrava - Mar.Hory 709 00	Katastrální úřad souhlasí s číslováním parcel. Ing. Silvie Kvašná KÚ pro Moravskoslezský kraj, KP Ostrava PGP-1927/2025-807 2025.08.21 10:30:14 +02'00'		Ověření stejnopisu geometrického plánu v listinné podobě.	
Číslo plánu: 2766-271/2025				
Okres: Ostrava-město				
Obec: Ostrava				
Kat. území: Krásné Pole				
Mapový list: Brlovec 3-0/24				
Dosevadním vlastníkům pozemků byla poskytnuta možnost seznámit se v terénu s průběhem navrhovaných nových hranic které byly označeny předepsaným způsobem: břemeno				