Výchozí návrh Varianta 1

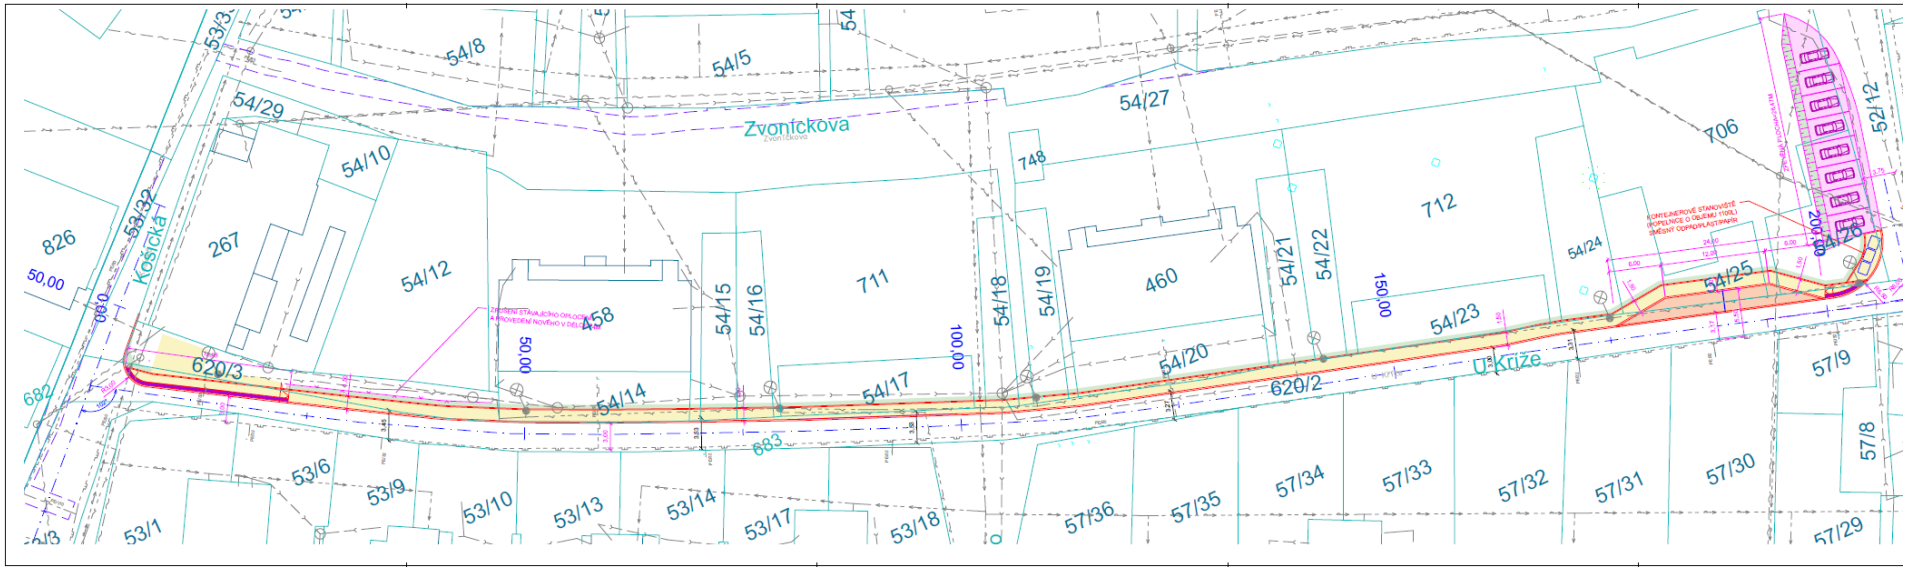
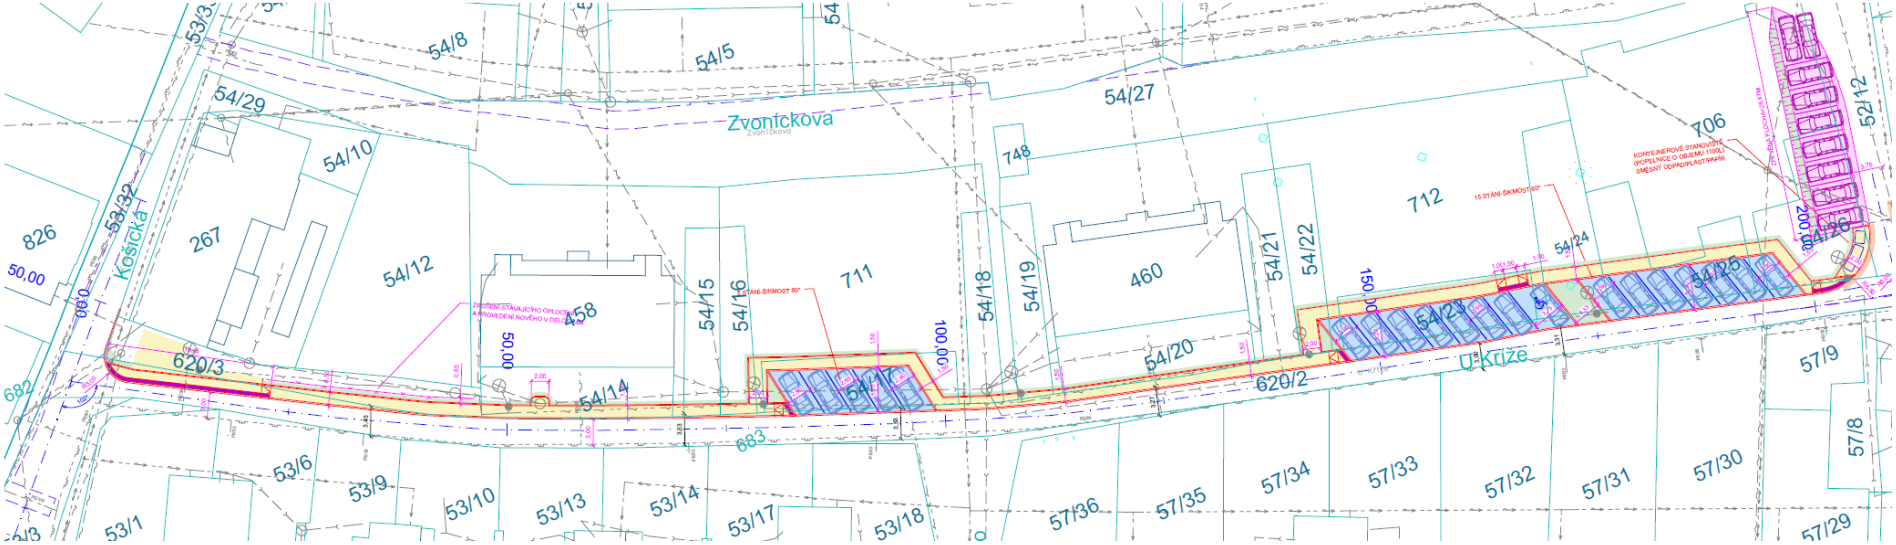
Výchozí návrh Varianta 2