


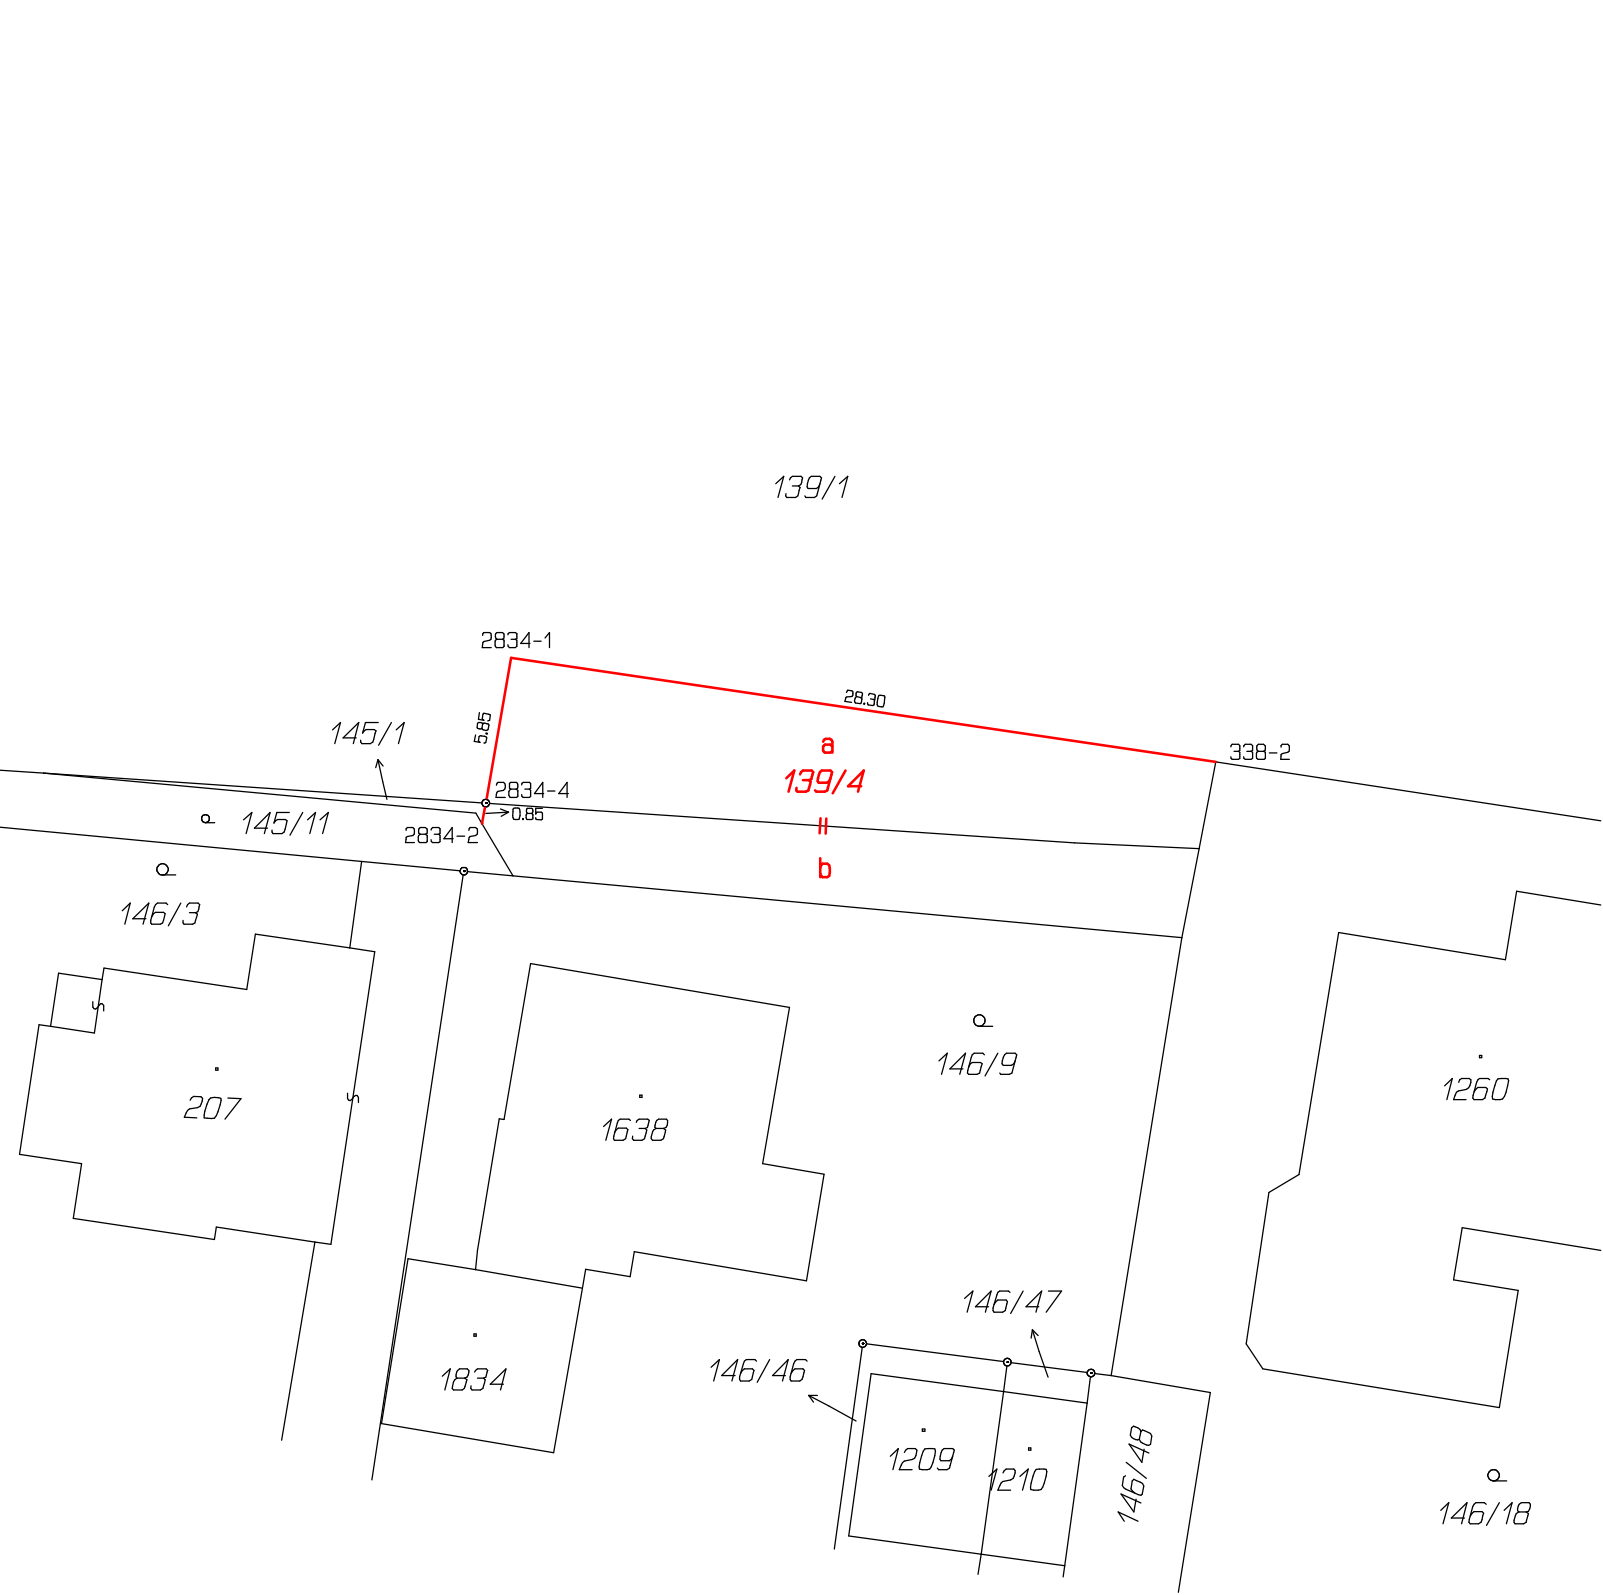

VÝKAZ DOSAVADNÍHO A NOVÉHO STAVU ÚDAJŮ KATASTRU NEMOVITOSTÍ																			
Dosavadní stav					Nový stav														
Označení pozemku parc. číslem	Výměra parcely		Druh pozemku	Způsob využití	Označení pozemku parc. číslem	Výměra parcely		Druh pozemku	Způsob využití	Typ stavby	Způsob využití	Způsob určení výměr	Porovnání se stavem evidence právních vztahů						
													Díl přechází z pozemku označeného v		Číslo listu vlastnictví	Výměra dílu		Označení dílu	
	ha	m ²				ha	m ²						katastru nemovitostí	dřívejší poz. evidenci		ha	m ²		
139/1	55	39	ostat. pl. jiná plocha		139/1	54	06	ostat. pl. jiná plocha				2							
					139/4	2	20	ostat. pl. jiná plocha				2	139/1		1328		1	33	a
													145/1		1328			87	b
																	2	20	
145/1		91	ostat. pl. jiná plocha		145/1		4	ostat. pl. jiná plocha				2							
	56	30				56	30												

Seznam souřadnic (S-JTSK)						
Číslo bodu	Souřadnice pro zápis do KN		Kód kv.	Souřadnice určené měřením		Poznámka
	Y	X		Y	X	
338-2	469565.43	1099808.98	4	469566.25	1099807.34	sloupek plotu
2834-1	469593.39	1099804.86	4	469594.10	1099803.27	sloupek plotu
2834-2	469594.54	1099811.44	4	469595.23	1099809.86	sloupek plotu
2834-4	469594.40	1099810.62	4	469595.09	1099809.03	původní plast.znak

* dvojí souřadnice – katastrální území poddolováno § 95 Kat. vyhl.

GEOMETRICKÝ PLÁN pro rozdělení pozemku	Geometrický plán ověřil autorizovaný zeměměřický inženýr:	Stejnopis ověřil autorizovaný zeměměřický inženýr:
	Jméno, příjmení: Ing. Jaroslav Hons	Jméno, příjmení:
	Číslo položky rejstříku autorizovaných zeměměřických inženýrů: 1310	Číslo položky rejstříku autorizovaných zeměměřických inženýrů:
	Dne: 15. března 2025 Číslo: 34/2025	Dne: Číslo:
	Nálezitostmi a přesností odpovídá právním předpisům.	Tento stejnopis odpovídá geometrickému plánu v elektronické podobě uloženému v dokumentaci katastrálního úřadu.
Vyhotovitel: GESPO, v.o.s. IČO: 45197041 28. října 838/255 Ostrava - Mar.Hory 709 00	Katastrální úřad souhlasí s označením parcel.	Ověření stejnopisu geometrického plánu v listinné podobě.
Číslo plánu: 3198-55/2025		
Okres: Ostrava-město		
Obec: Ostrava		
Kat. území: Muglinov		
Mapový list: Bohumín 7-9/33		
Dosavadním vlastníkům pozemků byla poskytnuta možnost seznámit se v terénu s průběhem navrhovaných nových hranic které byly označeny předepsaným způsobem: sloupky plotu		