


VÝKAZ DOSAVADNÍHO A NOVÉHO STAVU ÚDAJŮ KATASTRU NEMOVITOSTÍ																					
Dosavadní stav				Nový stav										Příloha č. 2							
Označení pozemku parc. číslem	Výměra parcely		Druh pozemku	Označení pozemku parc. číslem	Výměra parcely		Druh pozemku	Typ stavby	Způsob využití	Způsob využití	Způsob využití	Způsob využití	Způsob využití				Porovnání se stavem evidence právních vztahů				
	ha	m ²			ha	m ²											Díl přechází z pozemku označeného v katastru nemovitostí	dřívější poz. evidenci	Číslo listu vlastnictví	Výměra dílu	
	ha	m ²	Způsob využití		ha	m ²								ha	m ²						
487/1	26	05	21	lesní poz	487/1	26	02	15	lesní poz			2									
					487/3		1	00	lesní poz			2									
					487/4		2	06	lesní poz			2									
	26	05	21			26	05	21													

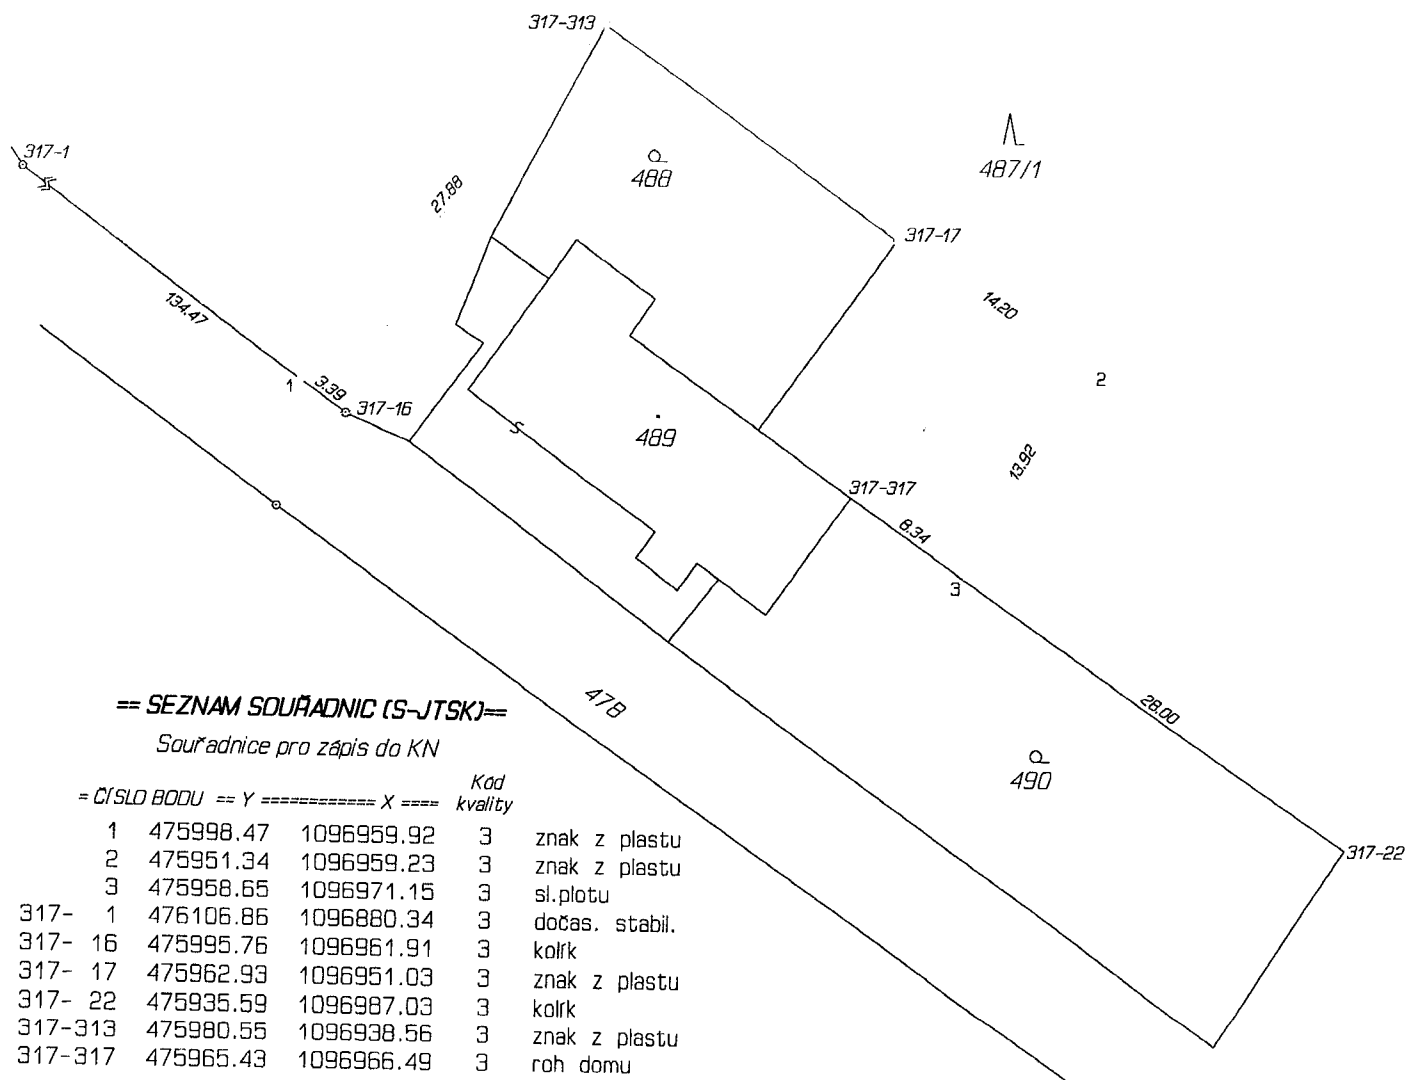

GEOMETRICKÝ PLÁN pro rozdělení pozemku	Geometrický plán ověřil úředně oprávněný zeměměřický inženýr:		Stejnopis ověřil úředně oprávněný zeměměřický inženýr:	
	Jméno, příjmení: XXXXXXXXXX		Jméno, příjmení: XXXXXXXXXX	
Vyhotovitel: XXXXXXXXXX	Číslo položky seznamu úředně oprávněných zeměměřických inženýrů: 2450/09		Číslo položky seznamu úředně oprávněných zeměměřických inženýrů: 2450/09	
	Dne: 06.04.2020		Dne: 7.4.2020	
	Číslo: 72/2020		Číslo: 88/2020	
	Náležitosti a přesnosti odpovídá právním předpisům.		Tento stejnopis odpovídá geometrickému plánu v elektronické podobě uloženému v dokumentaci katastrálního úřadu.	
Katastrální úřad souhlasí s očíslováním parcel.		Ověření stejnopisu geometrického plánu:		
Číslo plánu: 906-110/2020		XXXXXXXXXX		
Okres: Opava		XXXXXXXXXX		
Obec: Hlučín		XXXXXXXXXX		
Kat. území: Bobrovniky		XXXXXXXXXX		
Mapový list: Opava 0-8/23		XXXXXXXXXX		
Dosavadním vlastníkům pozemků byla poskytnuta možnost seznámit se v terénu s průběhem navrhovaných nových hranic, které byly označeny předepsaným způsobem.		XXXXXXXXXX		