



Katastrální situační výkres- ODKUP

Příloha č. 4

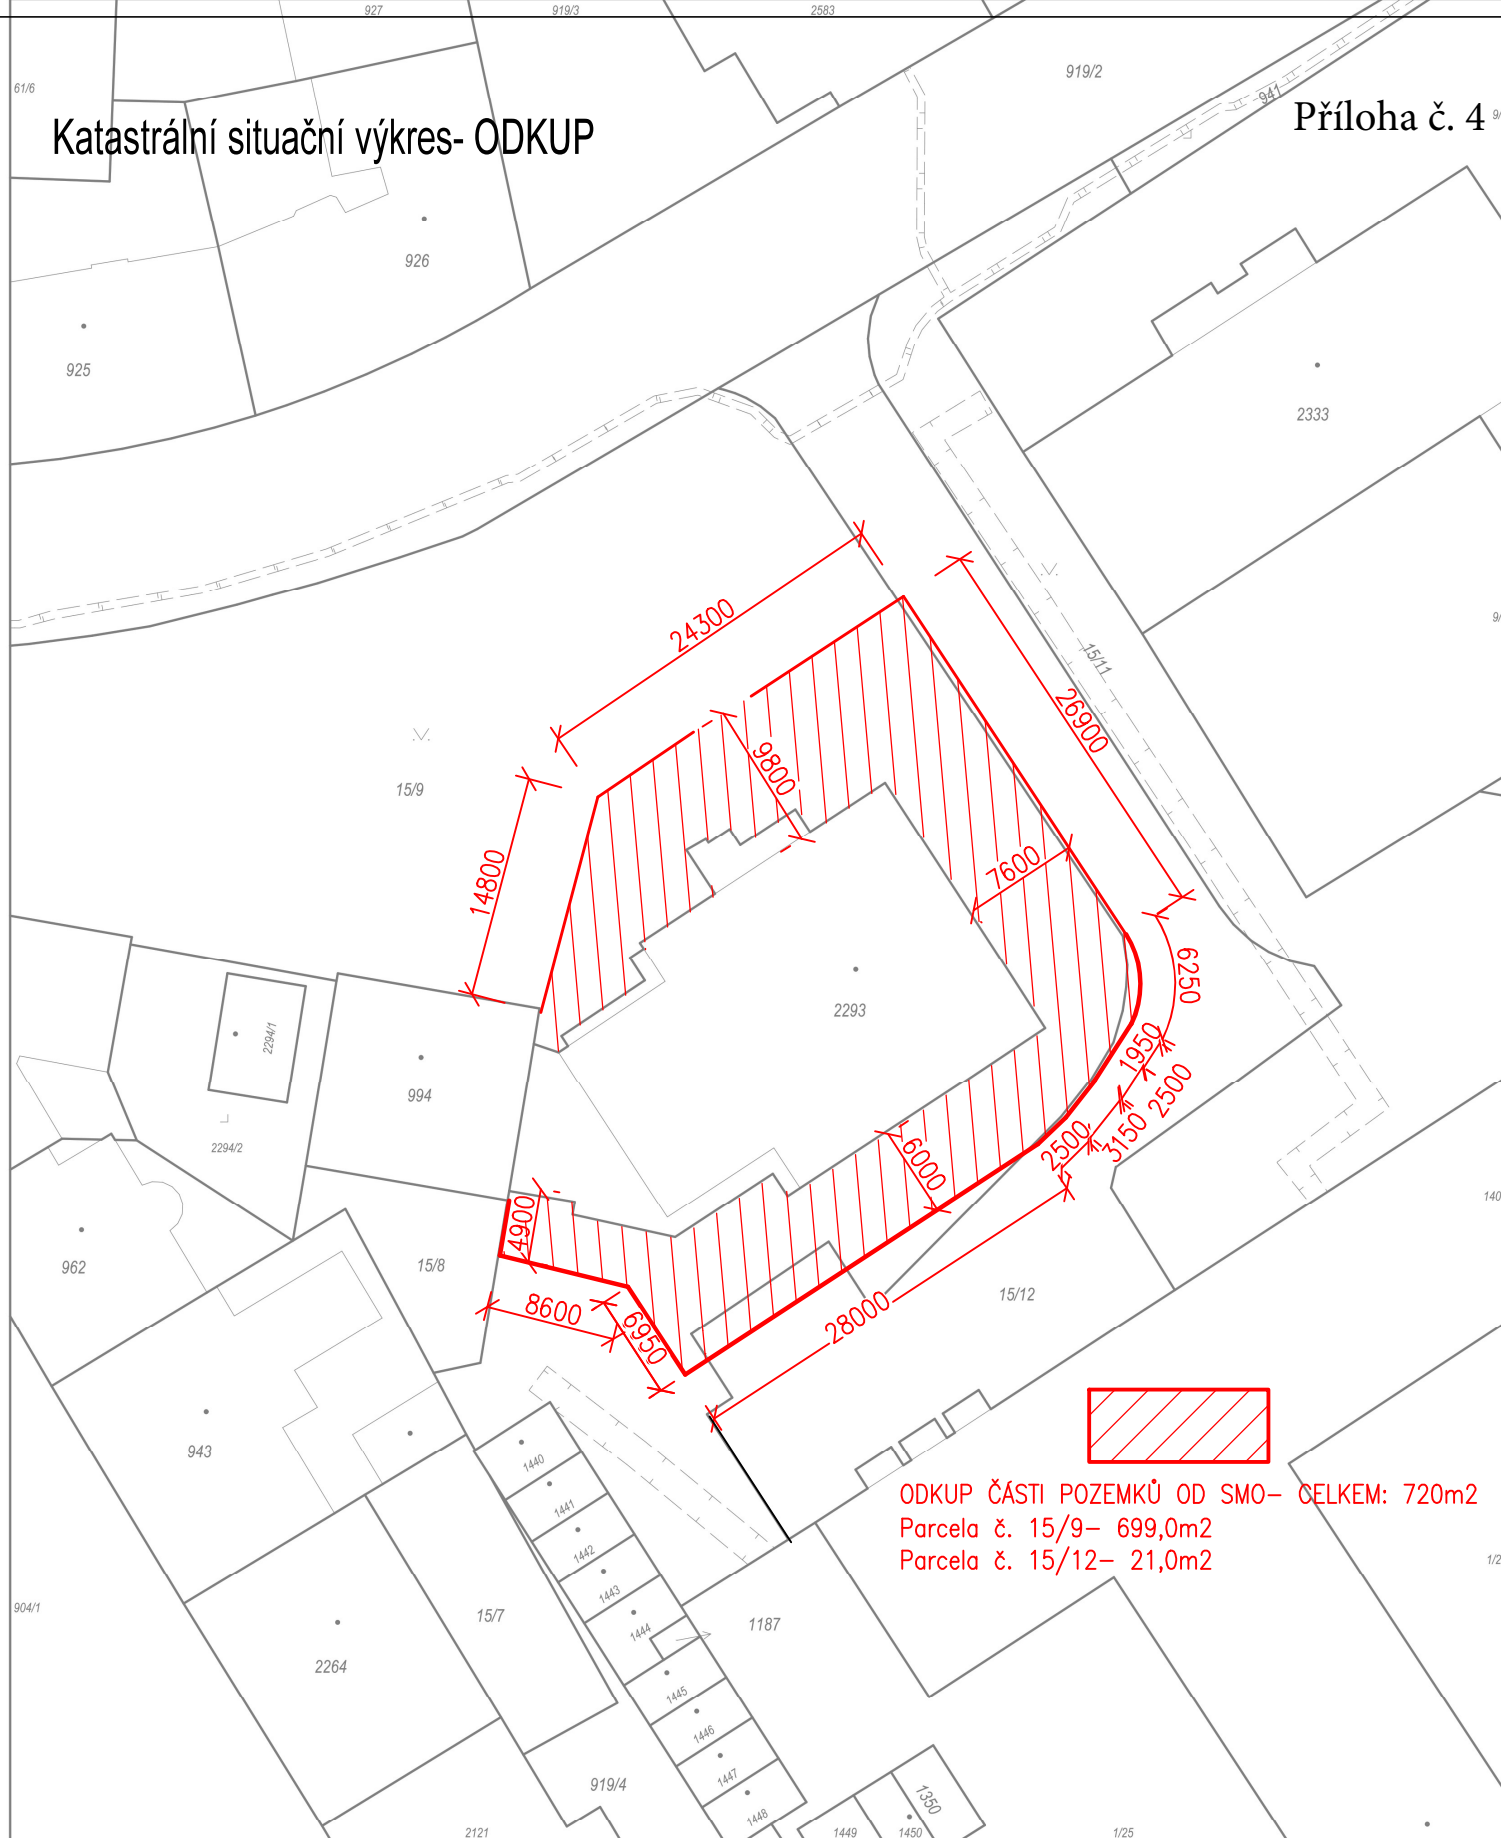

ODKUP ČÁSTI POZEMKŮ OD SMO- CELKEM: 720m2
 Parcela č. 15/9- 699,0m2
 Parcela č. 15/12- 21,0m2

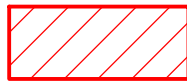

Katastrální úřad pro Moravskoslezský kraj Katastrální pracoviště Ostrava	Okres Ostrava-město	Obec Ostrava	Podpis
Kat. území Přivoz	Mapový list č. BOHUMÍN 8-9/43	Měřítko platné pro rám 200 x 287 mm 1 : 500	Číslo
KOPIE KATASTRÁLNÍ MAPY			Razítko
se zobrazením rozsahu věcných břemen zřízených k části pozemku zobrazených v katastrální mapě			
Stav k 15.10.2024 16:55:02	Vyhotovil Vyhotoveno dálkovým přístupem	Dne 15.10.2024 17:13:32	