


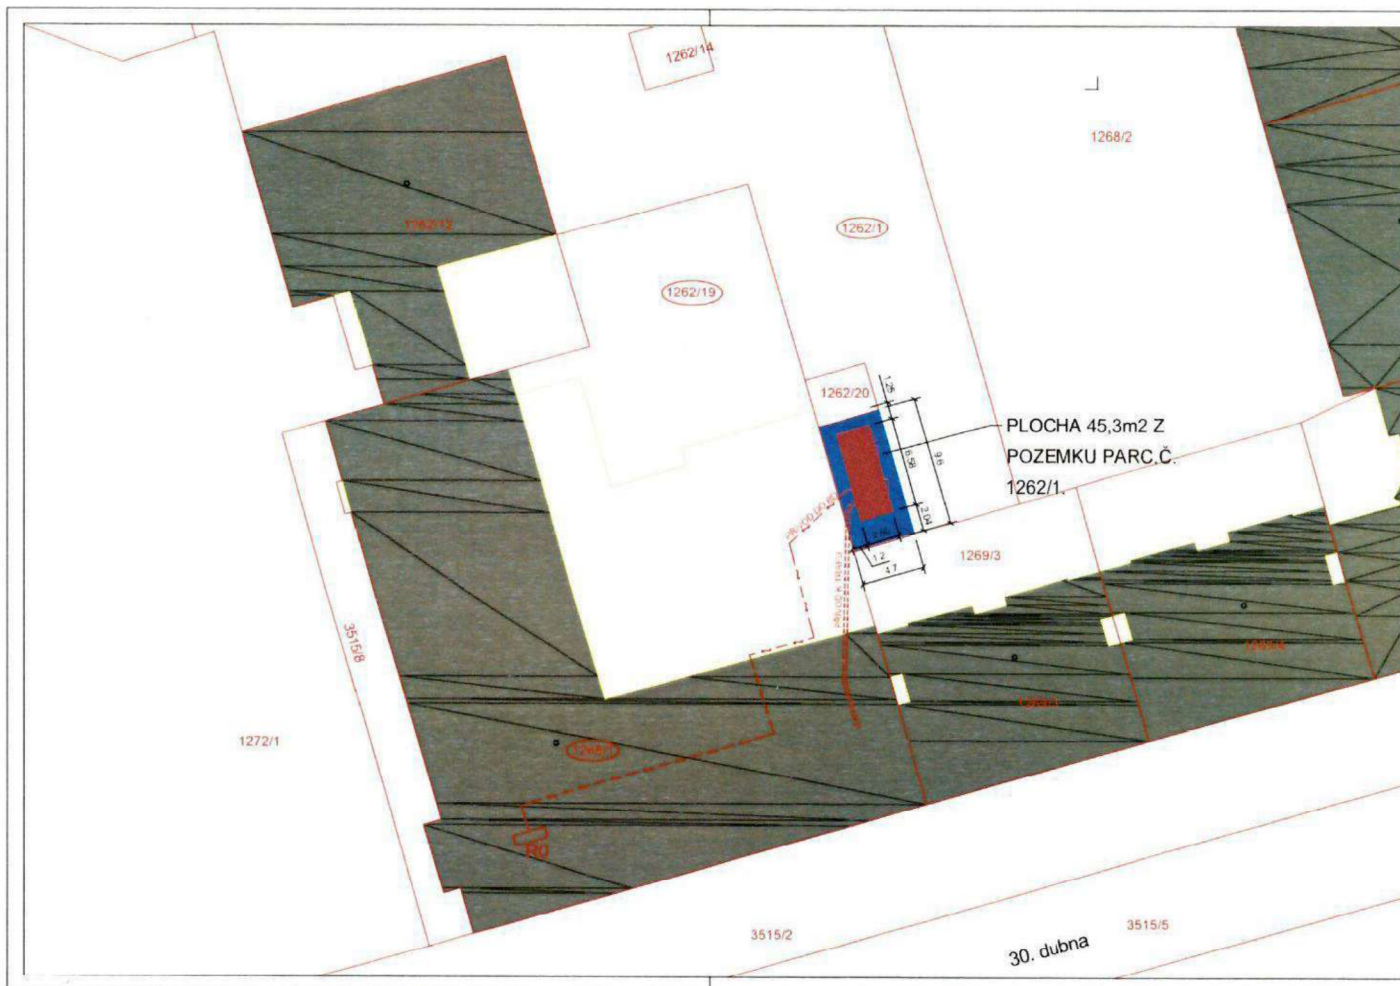

# LEGENDA

- DOTČENÉ ÚZEMÍ
- HRANICE KATASTRU PARCELNI ČÍSLO
- STÁVAJÍCÍ BUDDVY
- POZEMEK K ODKUPU
- NOVA TRAFOSTANICE
- PŘELOŽKA KABELU VO, DL. 26m - OSTRAVSKÉ KOMUNIKACE a.s.
- KABEL CYKY-J 4x10 V CHRÁNICÍCH POD ASFALTEM DN 110
- V ZEMĚ DN 75, POD ASFALTEM PŘIPOLOŽIT CHRÁNICKU DN 110
- RUŠENÝ KABEL VO (CYKY 4Bx10) - OSTRAVSKÉ KOMUNIKACE a.s.
- PŘÍVODNÍ KABELY VN K TRAFOSTANICI - ČEZ DISTRIBUCE a.s.
- PŘÍVODNÍ KABELY NN Z TRAFOSTANICE DO BD VM SILEŠIA
- PŘELOŽKA METALICÝCH KABELU CETIN
- PŘEKLÁDANÉ METALICÉ KABELY CETIN

|        |         |        |         |
|--------|---------|--------|---------|
| STAVBA | PROJEKT | STAVBA | PROJEKT |
|--------|---------|--------|---------|

Souřadný systém: JTSK

Výškový systém: BIV

1:0,000 = 209,25 m.n.m.

|                       |  |  |                                              |  |                                                     |  |                         |  |            |  |             |  |               |  |
|-----------------------|--|--|----------------------------------------------|--|-----------------------------------------------------|--|-------------------------|--|------------|--|-------------|--|---------------|--|
| ZODPOVĚDNÝ PROJEKTANT |  |  | MANAŽER PROJEKTU                             |  | PROJEKTANT                                          |  | Hlavní inženýr projektu |  | VYPRACOVAL |  | KONTROLOVAL |  | PROJEKTSTUDIO |  |
| STAVBA                |  |  | parc.č. 1262/1, 1268/1 k.ú. MORAVSKÁ OSTRAVA |  | TRAFOSTANICE BYTOVÉHO DOMU NA UL. 30.DUBNA, OSTRAVA |  | STAVBA                  |  | 11.2021    |  | 1:250       |  | C2            |  |
| STAVBA                |  |  | C. SITUACNÍ VÝKRESY                          |  | KATASTRÁLNÍ SITUACE                                 |  | STAVBA                  |  | 11.2021    |  | 1:250       |  | C2            |  |