

VÝKAZ DOSAVADNÍHO A NOVÉHO STAVU ÚDAJŮ KATASTRU NEMOVITOSTÍ																
Dosavadní stav				Nový stav												
Označení pozemku parc. číslem	Výměra parcely		Druh pozemku	Označení pozemku parc. číslem	Výměra parcely		Druh pozemku	Typ stavby	Způsob využití	Způsob využití	Zpř. určení výměr	Porovnání se stavem evidence právních vztahů				
												Díl přechází z pozemku označeného v		Číslo listu vlastnictví	Výměra dílu	
	katastru nemovitostí	dřívejší poz. evidenci	ha		m ²											
3938		3 87	orná půda	3938/1 3938/2	2 40 1 47	orná půda orná půda					2	3938		455	2 40 1 47	
3939	*1)	63 72	orná půda	3939/1 3939/2	61 35 2 36	orná půda orná půda					2 2	3939 3939		2956 2956	61 35 2 36	
3940	*2)	46 45	orná půda	3940/1 3940/2	43 25 3 19	orná půda orná půda					2 2	3940 3940		2956 2956	43 25 3 19	
3942	*3)	2 20 68	orná půda	3942/1 3942/2	2 07 78 12 91	orná půda orná půda					2 2	3942 3942		2956 2956	2 07 78 12 91	
3944		58 69	orná půda	3944/1 3944/2	55 10 3 59	orná půda orná půda					2 2	3944 3944		2956 2956	55 10 3 59	
3946	4	33 70	orná půda	3946/1 3946/2	4 31 36 2 34	orná půda orná půda					2 2	3946 3946		710 710	4 31 36 2 34	
3949		2 56	orná půda	3949/1 3949/2	2 23 33	orná půda orná půda					2 2	3949 3949		1387 1387	2 23 33	
3950	*4)	3 73 78	orná půda	3950/1 3950/2	3 70 38 3 41	orná půda orná půda					2 2	3950 3950		1513 1513	3 70 38 3 41	
3952	*5)	1 86 20	orná půda	3952/1 3952/2	1 83 74 2 45	orná půda orná půda					2 2	3952 3952		2961 2961	1 83 74 2 45	
4091		39 61	orná půda	4091/1 4091/2	34 57 5 04	orná půda orná půda					2 2	4091 4091		3 3	34 57 5 04	
4092		66 78	orná půda	4092/1 4092/2	65 23 1 55	orná půda orná půda					2 2	4092 4092		1513 1513	65 23 1 55	
4093	2	04 25	orná půda	4093/1 4093/2	2 01 46 2 79	orná půda orná půda					2 2	4093 4093		1319 1319	2 01 46 2 79	
4128	1	09 67	lesní poz les (ne hospodář.)	4128/1 4128/2	1 08 85 82	lesní poz les (ne hospodář.) lesní poz les (ne hospodář.)					2 2	4128 4128		1566 1566	1 08 85 82	
	18	09 96			18 09 95											

*1,2,3,4,5) Rozdíl vznikl zaokrouhlením výměr (bod 14.6 přílohy Vyhl.č.357/2013 Sb. v platném znění).

Údaje o BPEJ k parcelám nového stavu dle tohoto geometrického plánu budou převzaty z RÚIAN a jsou po dobu do příslušného zápisu do katastru dostupné v aplikaci Nahlížení do KN na adrese <https://nahlizeni.dokn.cuzk.gov.cz> v části Informace z katastrálního území.


GEOMETRICKÝ PLÁN pro rozdělení pozemků	Geometrický plán overil autorizovaný zeměměřický inženýr:		Stejnopis overil autorizovaný zeměměřický inženýr:	
	Jméno, příjmení: ing. Tomáš Kramoliš		Jméno, příjmení:	
	Číslo položky rejstříku autorizovaných zeměměřických inženýrů: 821		Číslo položky rejstříku autorizovaných zeměměřických inženýrů:	
	Dne: 17. května 2026 Číslo: 96/2026		Dne: Číslo:	
	Nálezitostmi a přesností odpovídá právním předpisům.		Tento stejnopis odpovídá geometrickému plánu v elektronické podobě uloženému v dokumentaci katastrálního úřadu.	
Vyhotovitel: ING. TOMÁŠ KRAMOLIŠ Svornosti 1746/7 748 01 Hlučín IČO 13646656 TEL. [REDACTED]	Katastrální úřad souhlasí s očíslováním parcel.		Overení stejnopisu geometrického plánu v listinné podobě.	
Číslo plánu: 4099 – 14/ 2026	Ing. Silvie Kvašná KÚ pro Moravskoslezský kraj, KP Ostrava PGP-1182/2026-807 2026.05.21 12:42:55 +02'00'			
Okres: Ostrava-město				
Obec: Ostrava				
Kat. území: Polanka nad Odrou				
Mapový list: Brlovec 1-3/13,1-3/31,1-3/33,1-4/11				
Dosavadním vlastníkům pozemků byla poskytnuta možnost seznámit se v terénu s průběhem navrhovaných nových hranic které byly označeny předepsaným způsobem: viz seznam souřadnic				

SEZNAM SOUŘADNIC (S-JTSK)

Číslo bodu	Souřadnice pro zápis do KN		Kod kvality	Poznámka
	Y	X		
2867-1474	479443.50	1107850.07	3	stab.dočasné
2867-1475	479438.97	1107851.25	3	stab.dočasné
2867-1485	479433.72	1107856.05	3	stab.dočasné
2867-1486	479440.40	1107856.11	3	stab.dočasné
2867-1811	479609.77	1107678.51	3	dřev.kolik
2867-1815	479604.47	1107683.17	3	stab.dočasné
2867-1816	479610.41	1107687.81	3	stab.dočasné
2867-2190	479416.05	1107870.97	3	stab.dočasné
2867-2469	479581.40	1106951.65	3	stab.dočasné
2867-2486	479751.26	1107503.76	3	stab.dočasné
2867-2506	479727.49	1107504.03	3	stab.dočasné
2867-2511	479692.90	1107547.04	3	stab.dočasné
2867-2512	479706.85	1107577.48	3	stab.dočasné
2867-2513	479699.76	1107581.22	3	stab.dočasné
2867-2566	479686.85	1107552.48	3	stab.dočasné
2867-2572	479638.39	1107620.89	3	stab.dočasné
2867-2573	479703.15	1107758.56	3	stab.dočasné
2867-2592	479791.76	1107427.98	3	stab.dočasné
2867-2600	479691.22	1107074.96	3	stab.dočasné
2867-2736	479718.94	1107419.99	3	stab.dočasné
2867-2766	479630.05	1107113.64	3	stab.dočasné
2867-2801	479557.89	1107734.87	3	stab.dočasné
2867-2802	479580.39	1107779.10	3	stab.dočasné
2867-2810	479670.82	1107025.14	3	stab.dočasné
2867-2845	479601.06	1107038.74	3	stab.dočasné
2867-2849	479576.34	1106985.38	3	stab.dočasné
2867-2906	479465.89	1107823.96	3	stab.dočasné
2867-3083	479415.06	1107868.18	3	stab.dočasné
2867-3136	479589.94	1106982.17	3	stab.dočasné
2867-3191	479502.08	1107829.54	3	stab.dočasné
1	479582.48	1106955.50	3	dřev.kolik
2	479577.64	1106956.97	3	dřev.kolik
3	479576.70	1106957.63	3	dřev.kolik
4	479576.00	1106959.14	3	dřev.kolik
5	479577.34	1106970.96	3	dřev.kolik
6	479580.23	1106984.46	3	dřev.kolik
7	479582.75	1106993.43	3	dřev.kolik
8	479586.02	1107002.11	3	dřev.kolik
9	479594.52	1107019.30	3	dřev.kolik
10	479605.21	1107037.93	3	dřev.kolik
11	479610.70	1107048.87	3	dřev.kolik
12	479615.13	1107058.99	3	dřev.kolik
13	479618.98	1107069.27	3	dřev.kolik
14	479633.52	1107111.44	3	dřev.kolik
15	479678.70	1107242.34	3	dřev.kolik
16	479684.60	1107262.75	3	dřev.kolik
17	479688.96	1107283.65	3	dřev.kolik
18	479698.47	1107362.80	3	dřev.kolik
19	479702.10	1107379.12	3	dřev.kolik
20	479702.81	1107381.14	3	dřev.kolik
21	479709.60	1107395.92	3	dřev.kolik
22	479719.46	1107412.87	3	dřev.kolik
23	479723.93	1107420.54	3	dřev.kolik
24	479735.38	1107439.65	3	dřev.kolik
25	479738.91	1107447.22	3	dřev.kolik
26	479740.97	1107455.53	3	dřev.kolik
27	479741.29	1107464.08	3	dřev.kolik
28	479740.00	1107472.32	3	dřev.kolik
29	479731.74	1107503.98	3	dřev.kolik
30	479728.62	1107513.00	3	dřev.kolik
31	479724.79	1107520.47	3	dřev.kolik
32	479719.90	1107527.30	3	dřev.kolik
33	479714.19	1107533.26	3	dřev.kolik
34	479694.65	1107550.85	3	dřev.kolik
35	479688.57	1107556.31	3	dřev.kolik
36	479672.61	1107570.67	3	dřev.kolik
37	479662.80	1107581.46	3	dřev.kolik
38	479657.52	1107590.13	3	dřev.kolik
39	479655.56	1107593.92	3	dřev.kolik
40	479651.14	1107603.36	3	dřev.kolik
41	479640.59	1107625.57	3	dřev.kolik
42	479634.95	1107637.46	3	dřev.kolik
43	479624.49	1107657.02	3	dřev.kolik
44	479605.62	1107684.07	3	dřev.kolik
45	479591.88	1107701.67	3	dřev.kolik
46	479584.00	1107711.55	3	dřev.kolik
47	479575.71	1107721.12	3	dřev.kolik
48	479559.83	1107738.69	3	dřev.kolik
49	479547.64	1107752.19	3	dřev.kolik
50	479538.47	1107762.34	3	dřev.kolik
51	479526.85	1107774.52	3	dřev.kolik
52	479514.58	1107786.04	3	dřev.kolik
53	479471.02	1107824.75	3	dřev.kolik
54	479447.74	1107845.44	3	dřev.kolik
55	479443.25	1107850.13	3	dřev.kolik
56	479434.39	1107856.06	3	barva
57	479415.71	1107870.01	3	dřev.kolik


Pozn.: Body 2867-1811, 1 až 57 ohroženy zemědělskou činností, dle § 91, odst. 6, Vyhl.č.357/2013 Sb.
v platném znění, stabilizovány dočasným způsobem, po ukončení činnosti zajistí
vlastník jejich označení trvalým způsobem.

Klad grafických příloh

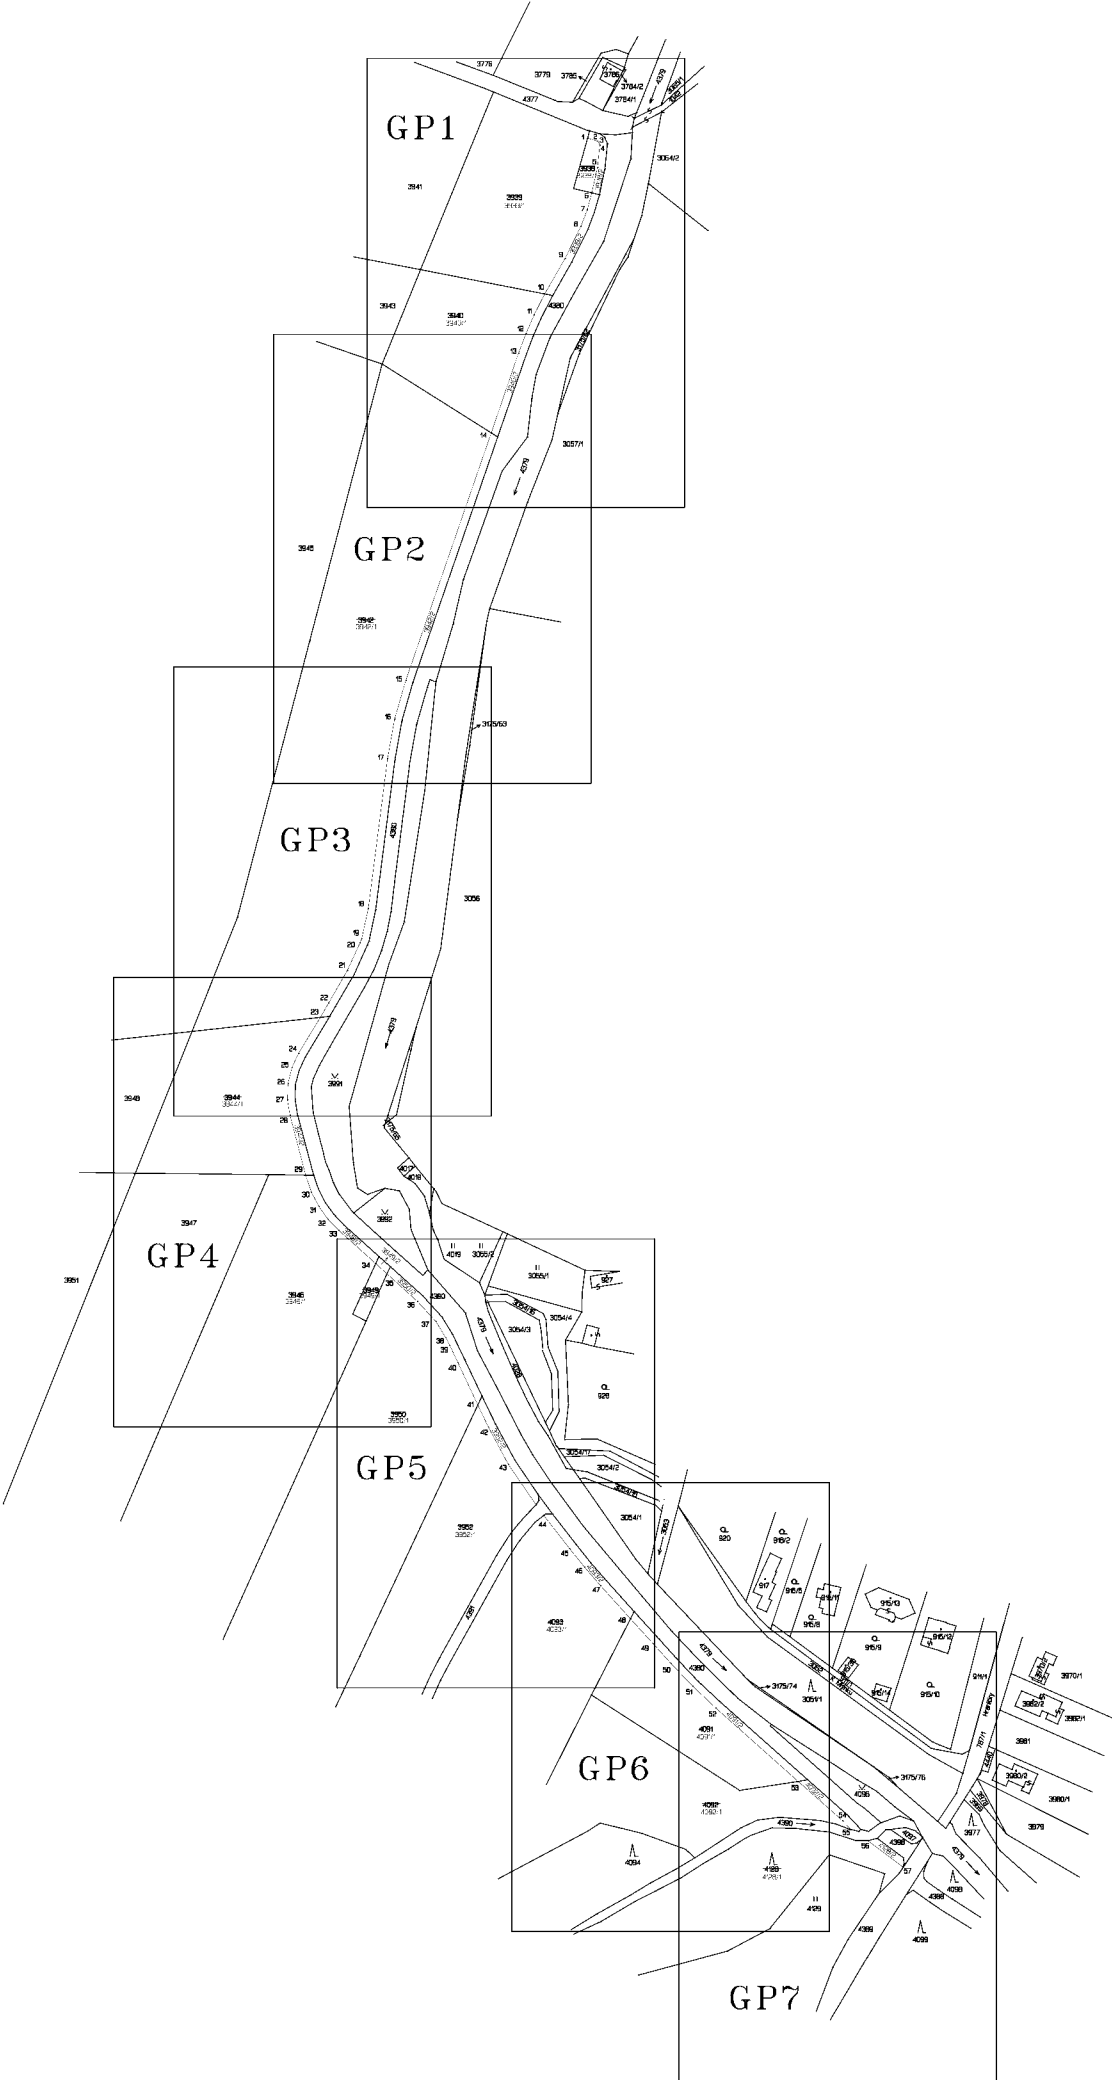


[illegible]


Grafická příloha č.2

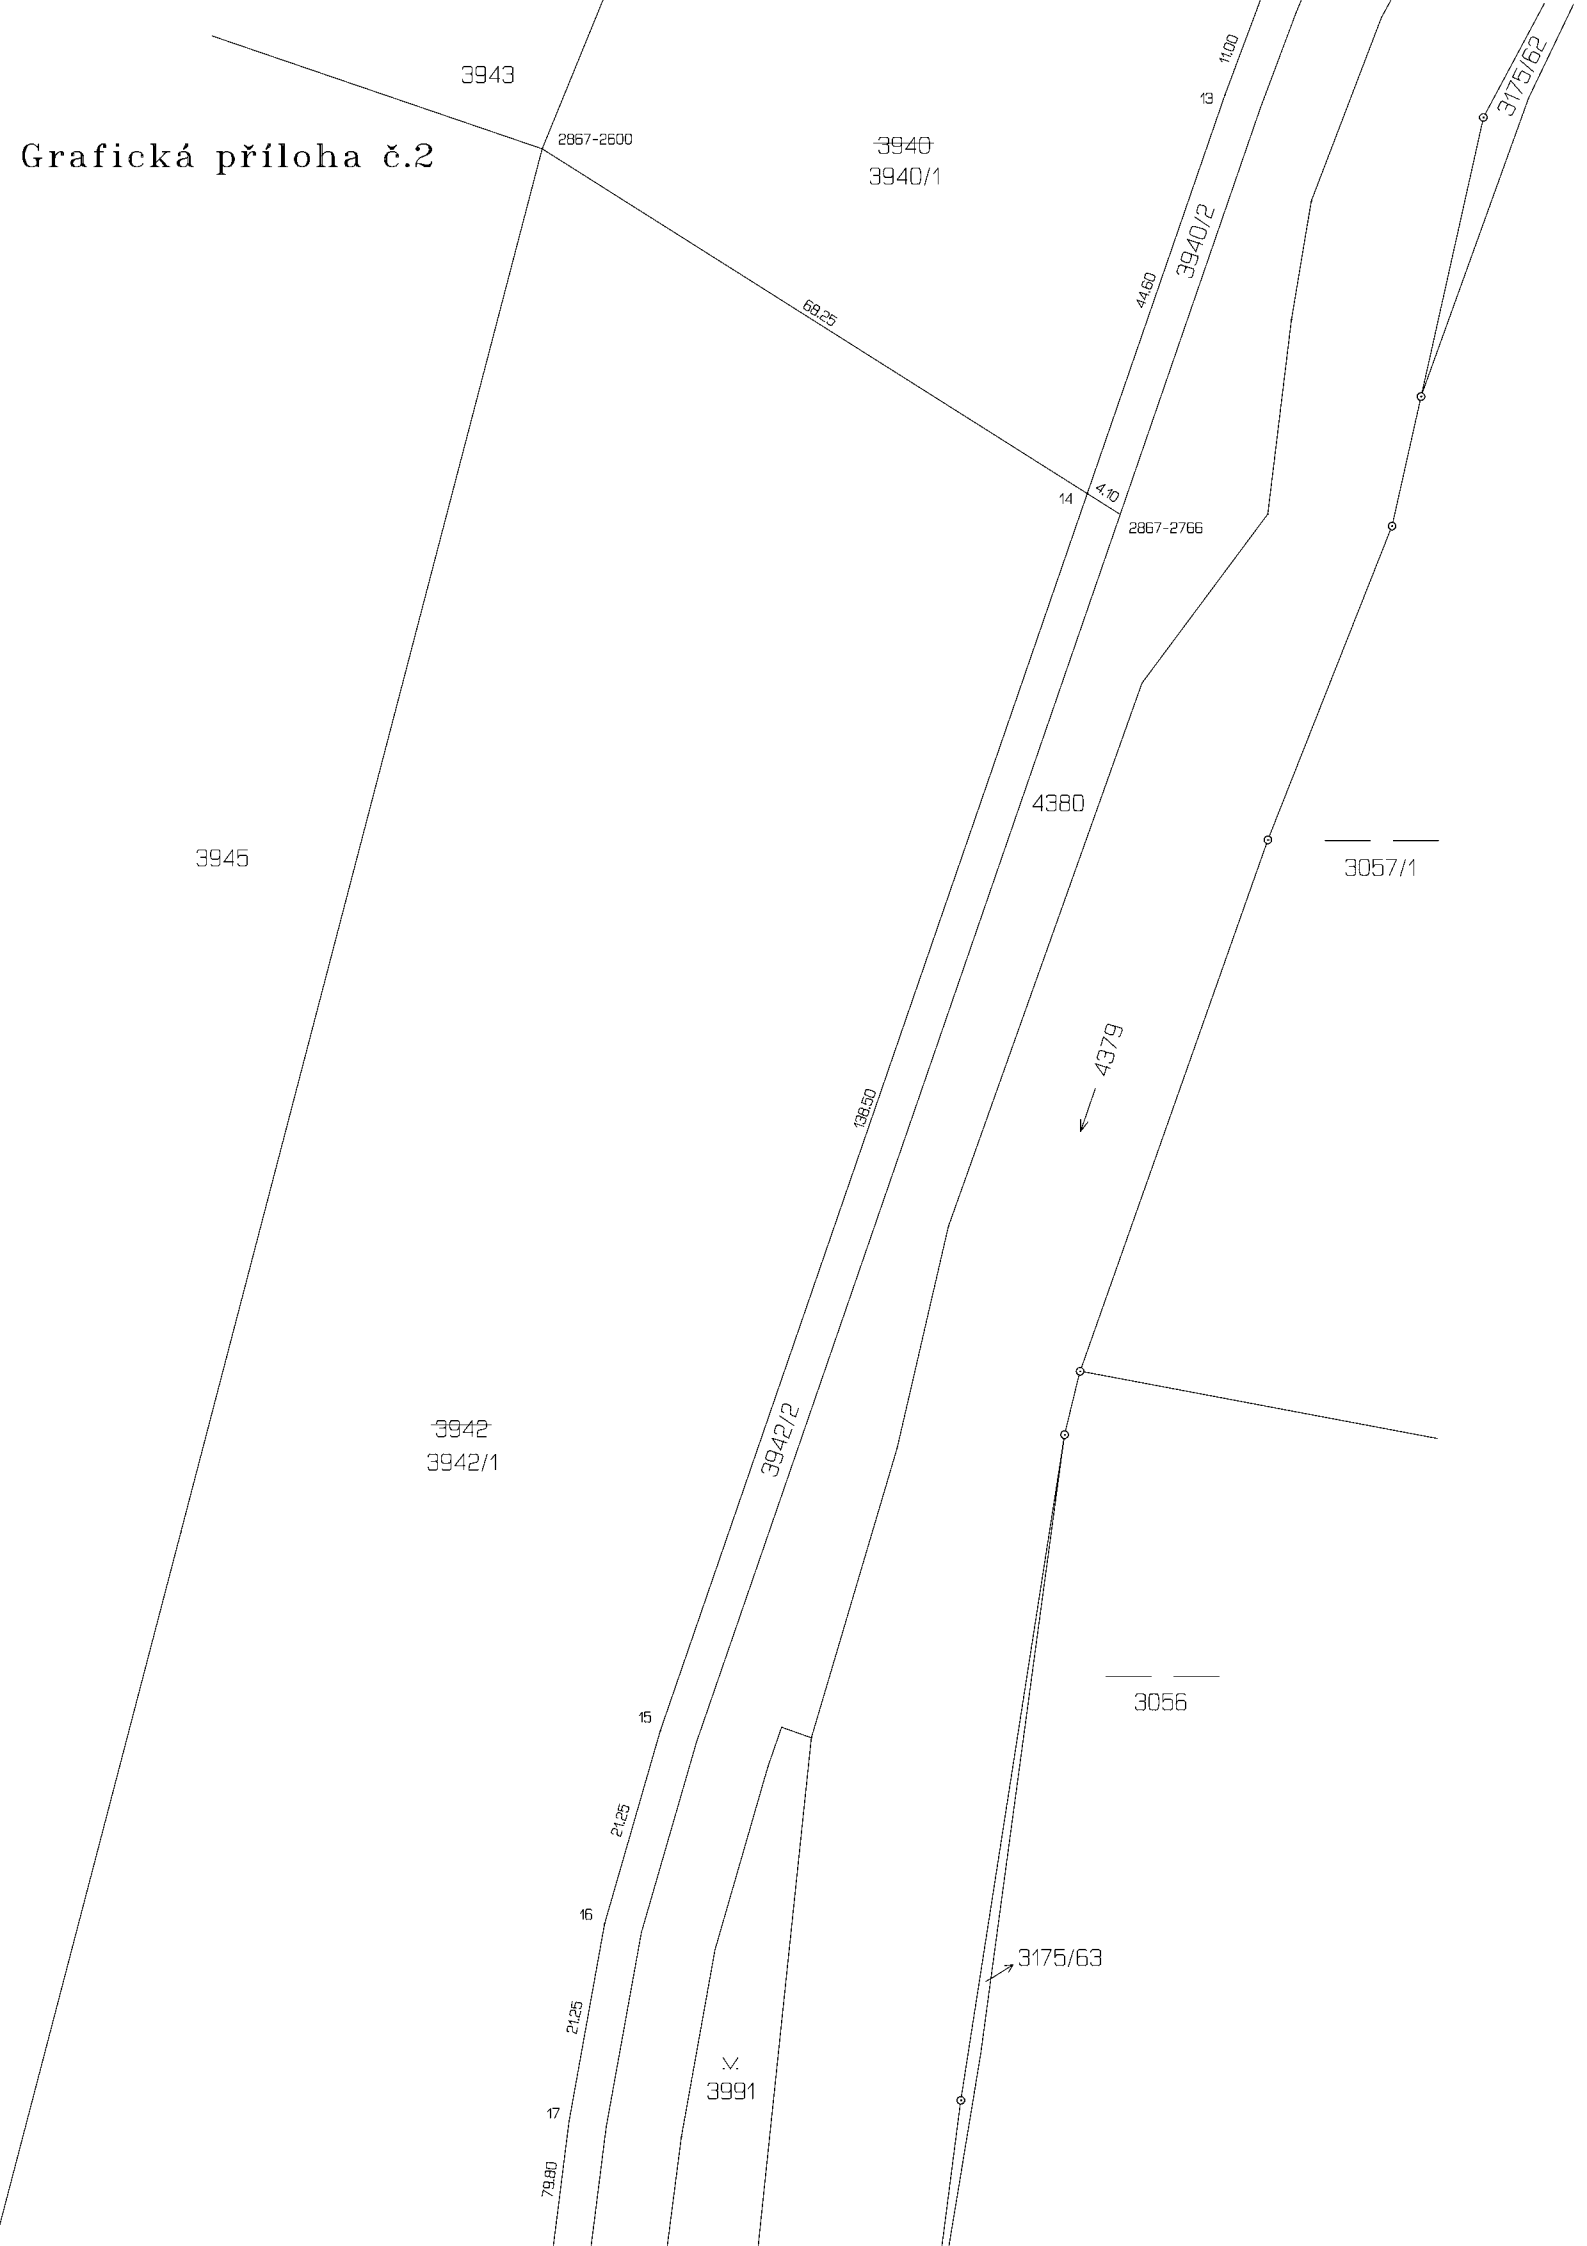


Grafická příloha č.3

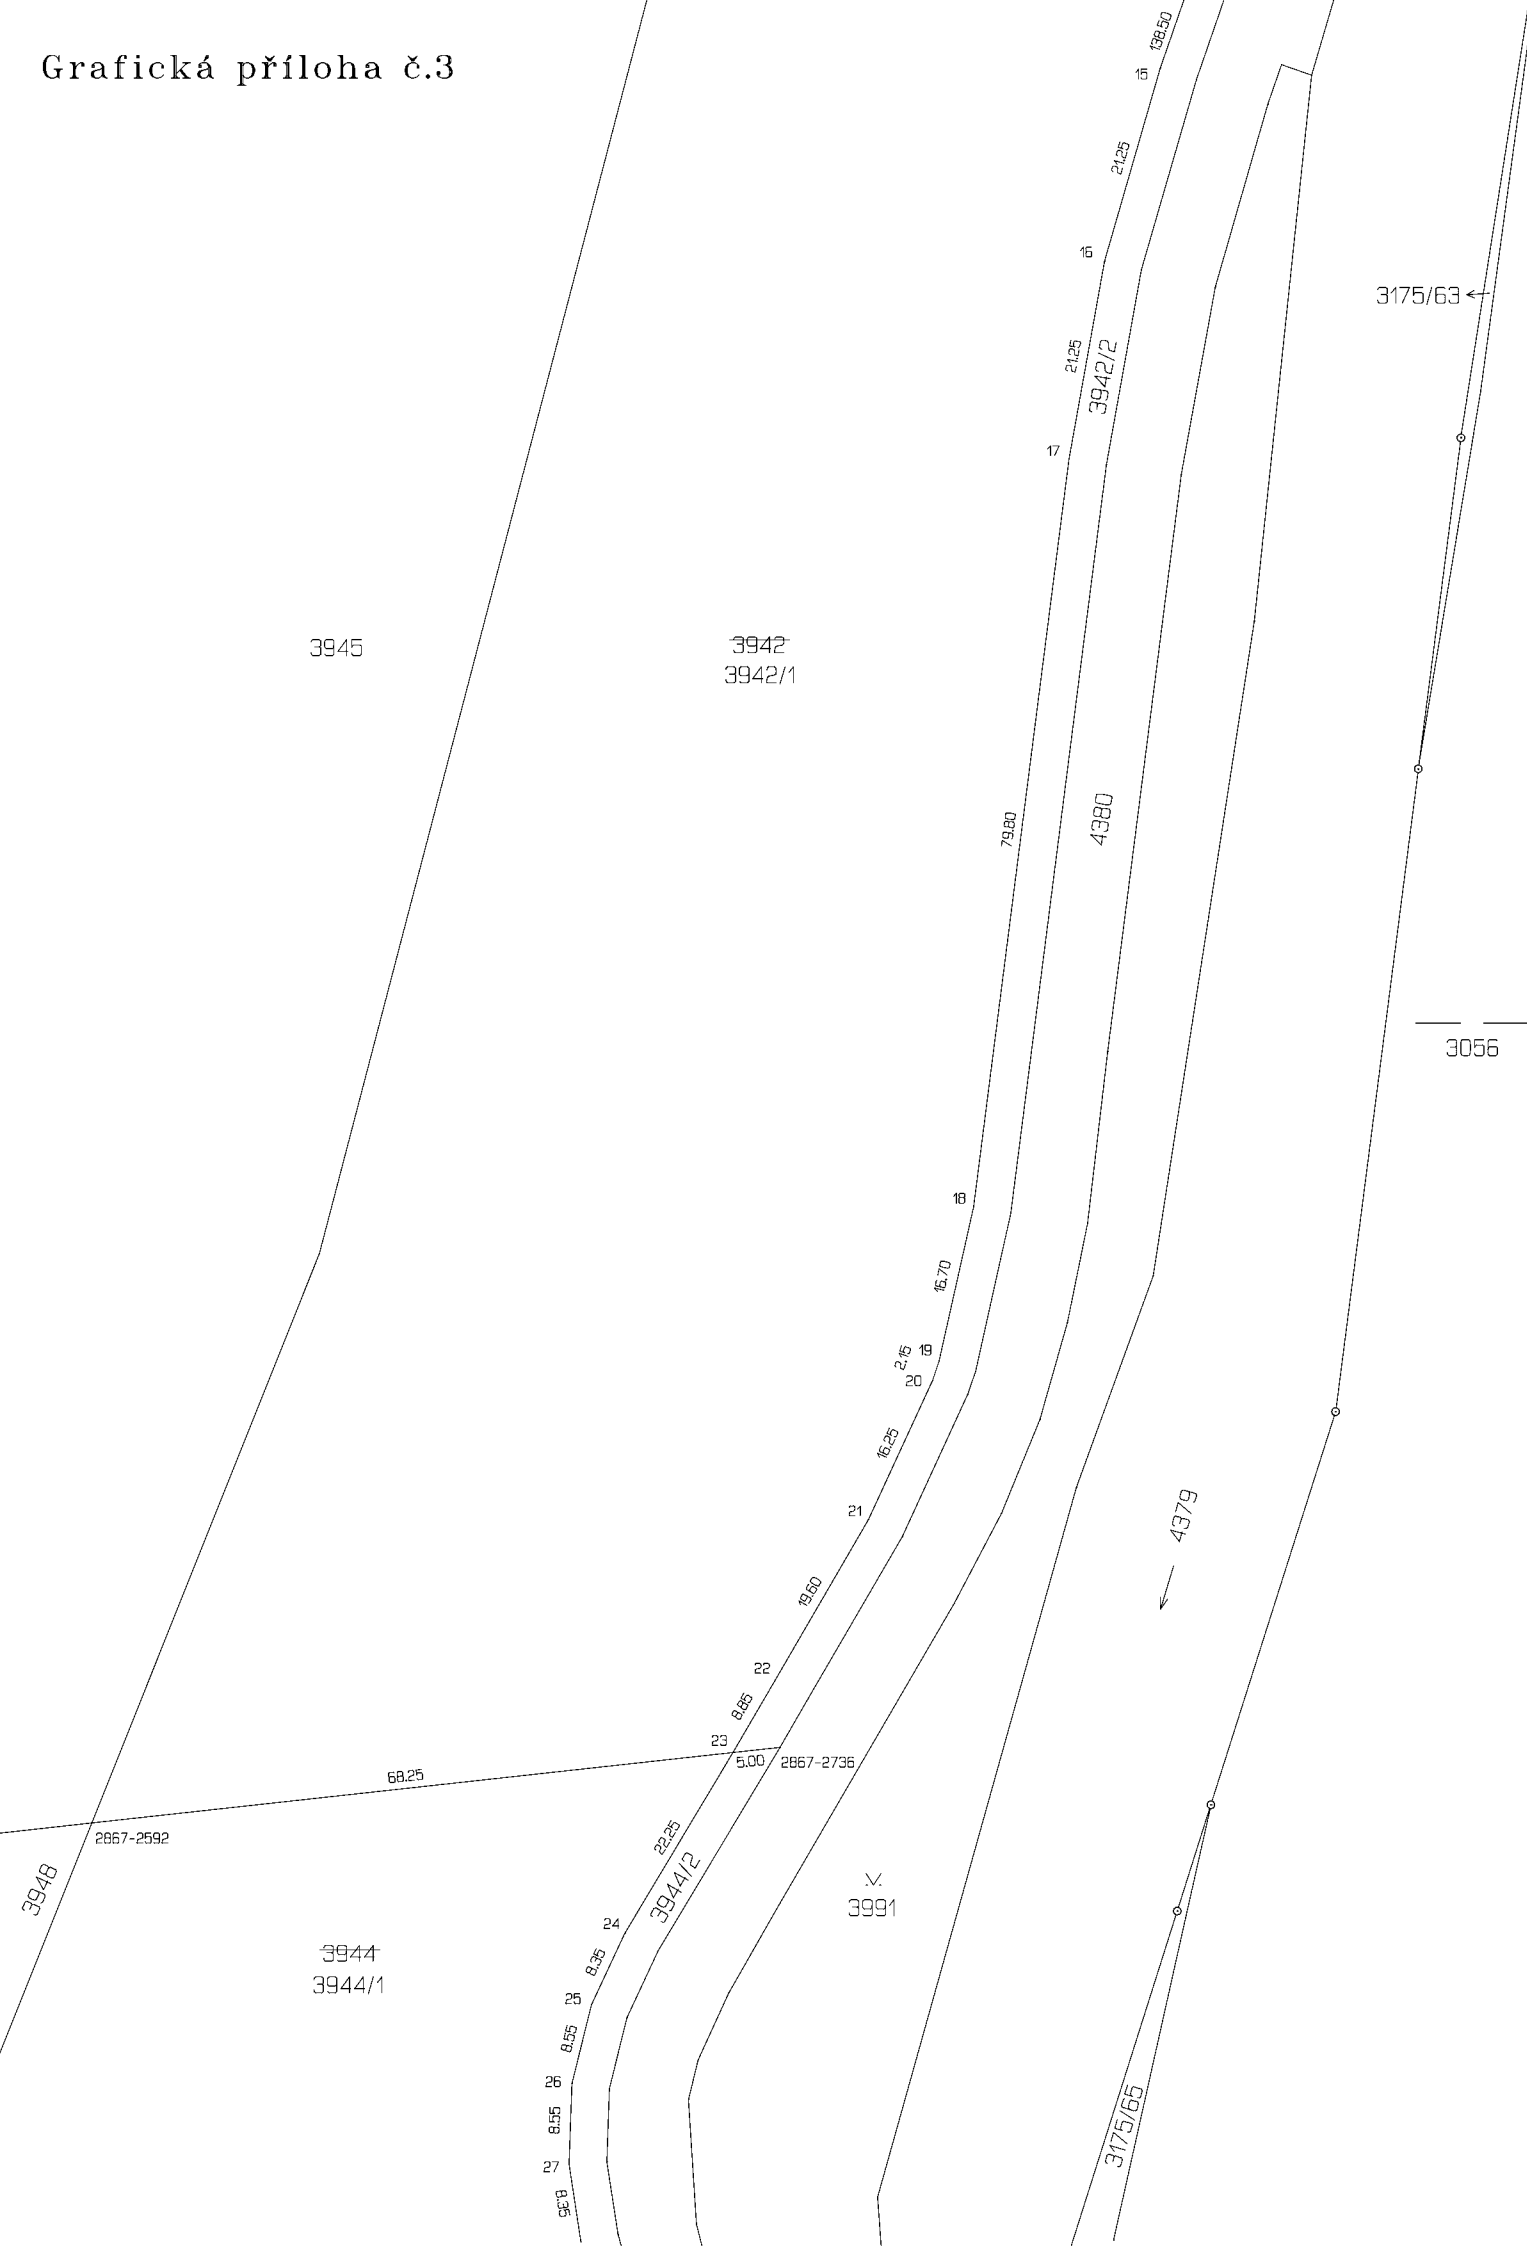


Grafická příloha č.4


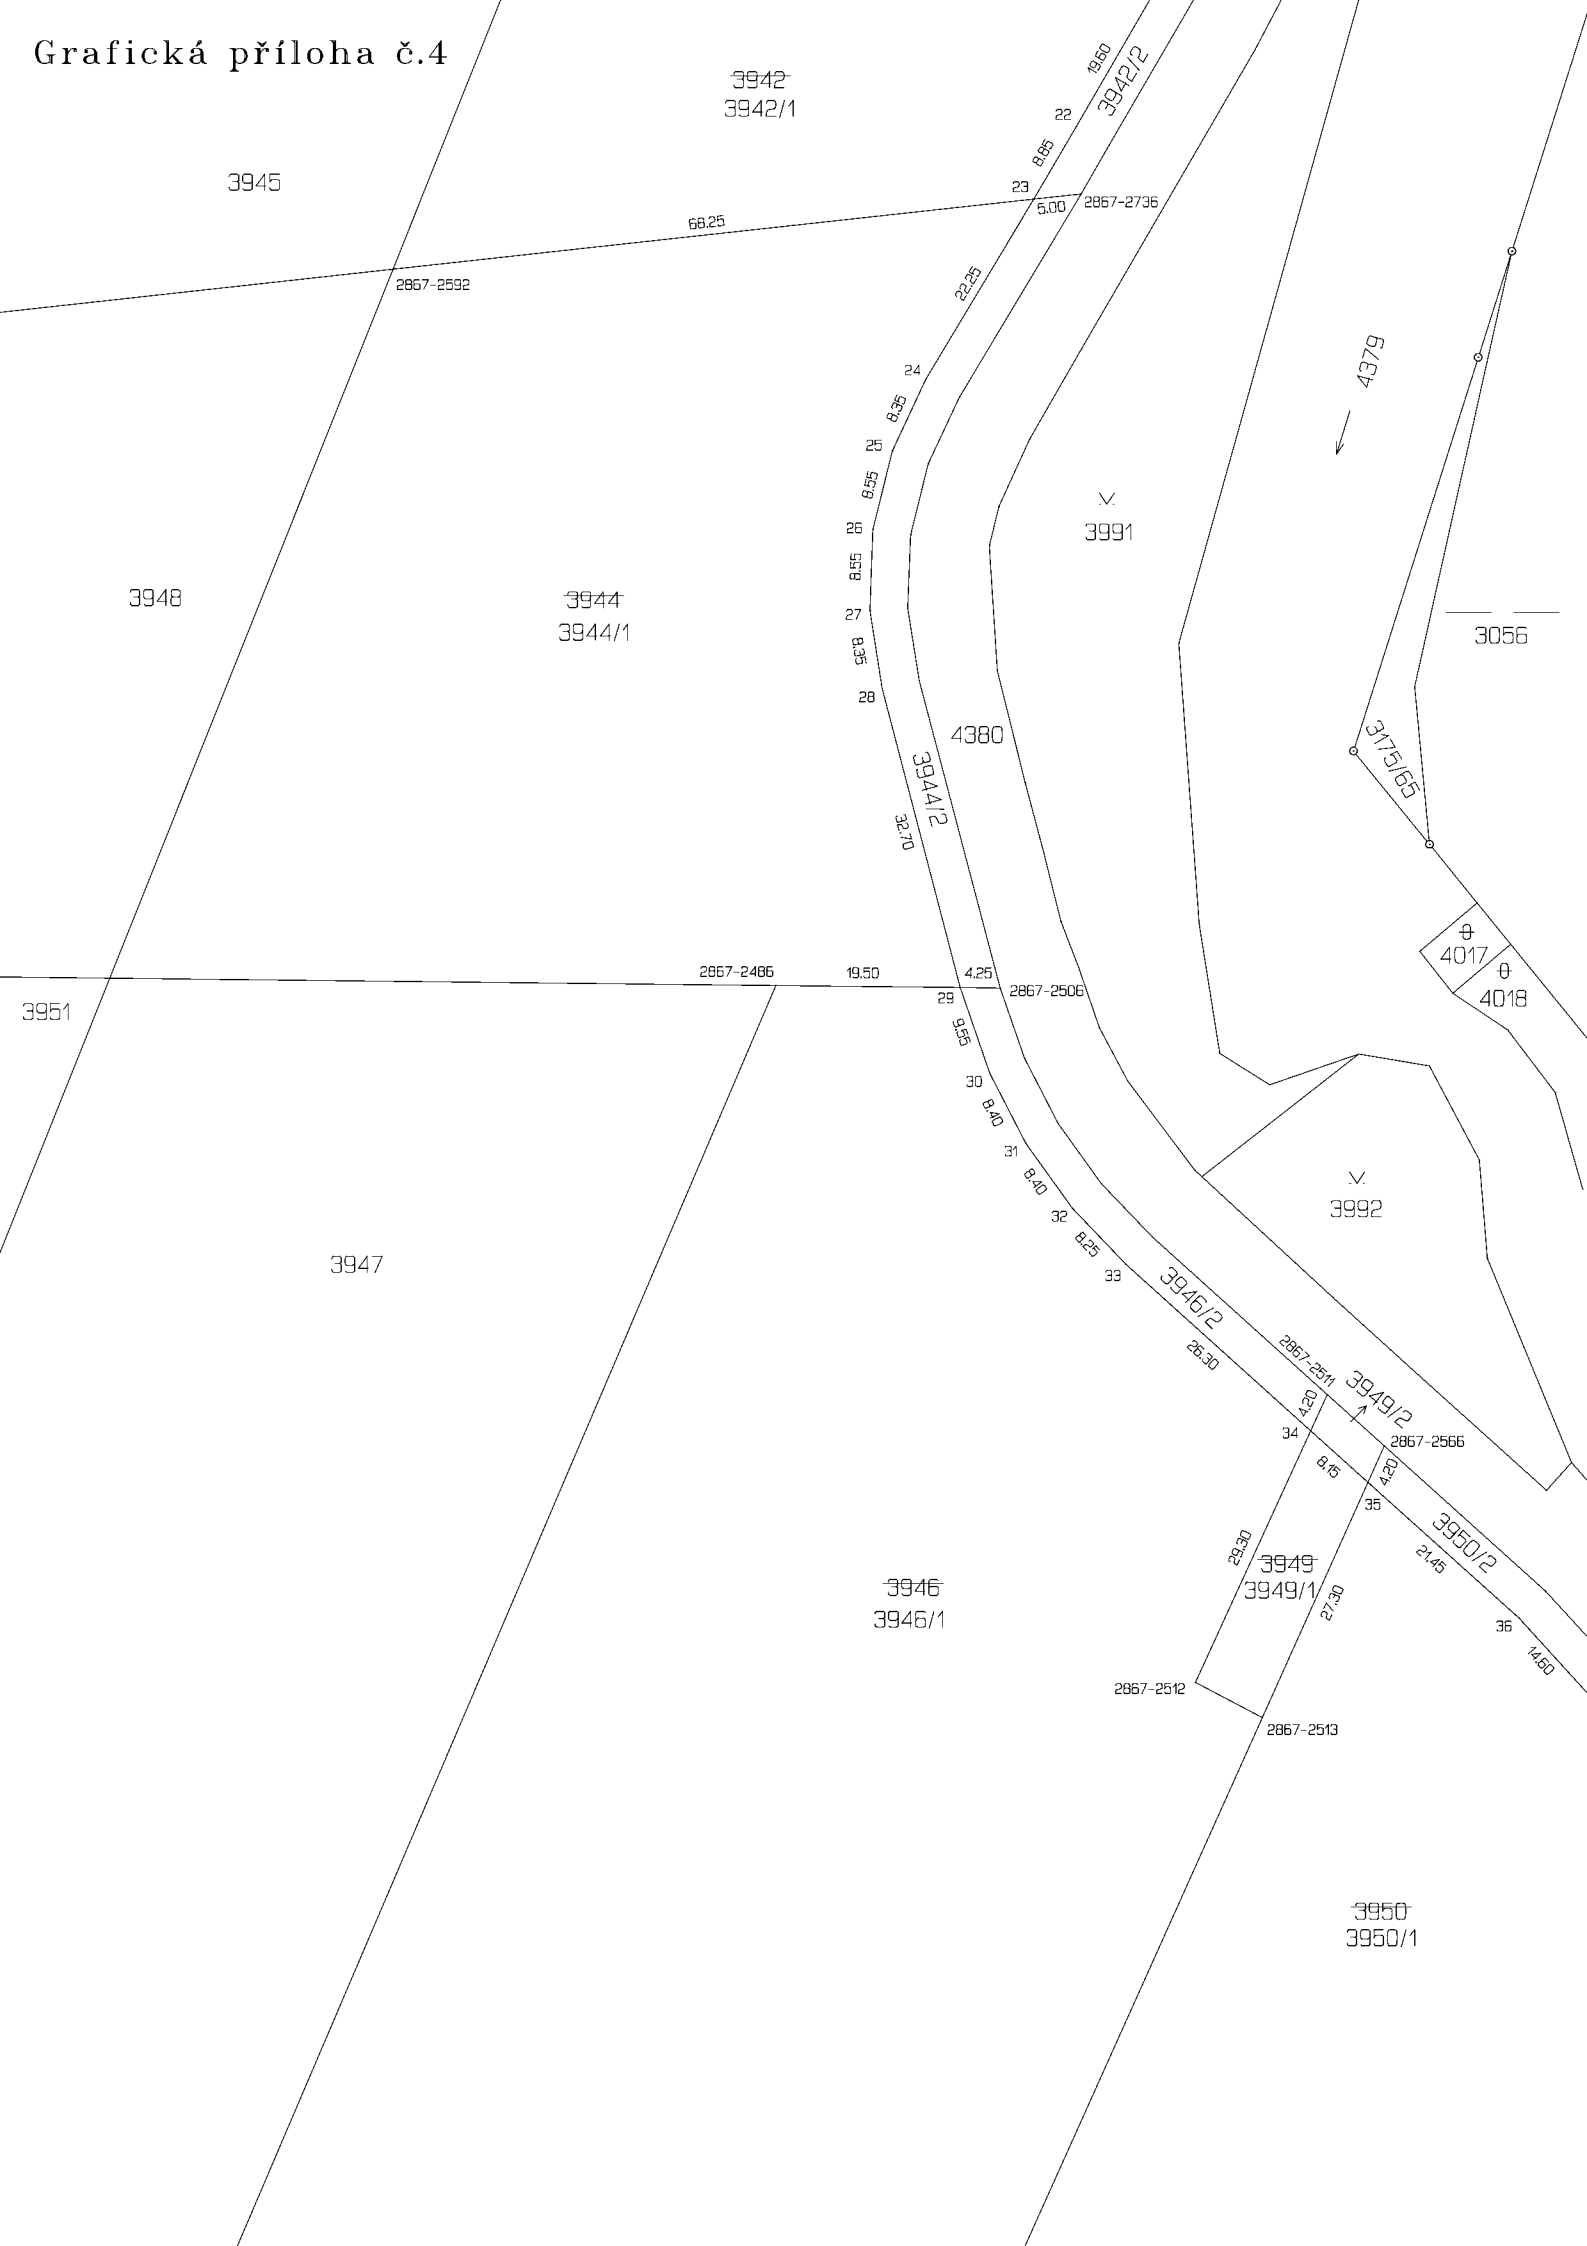


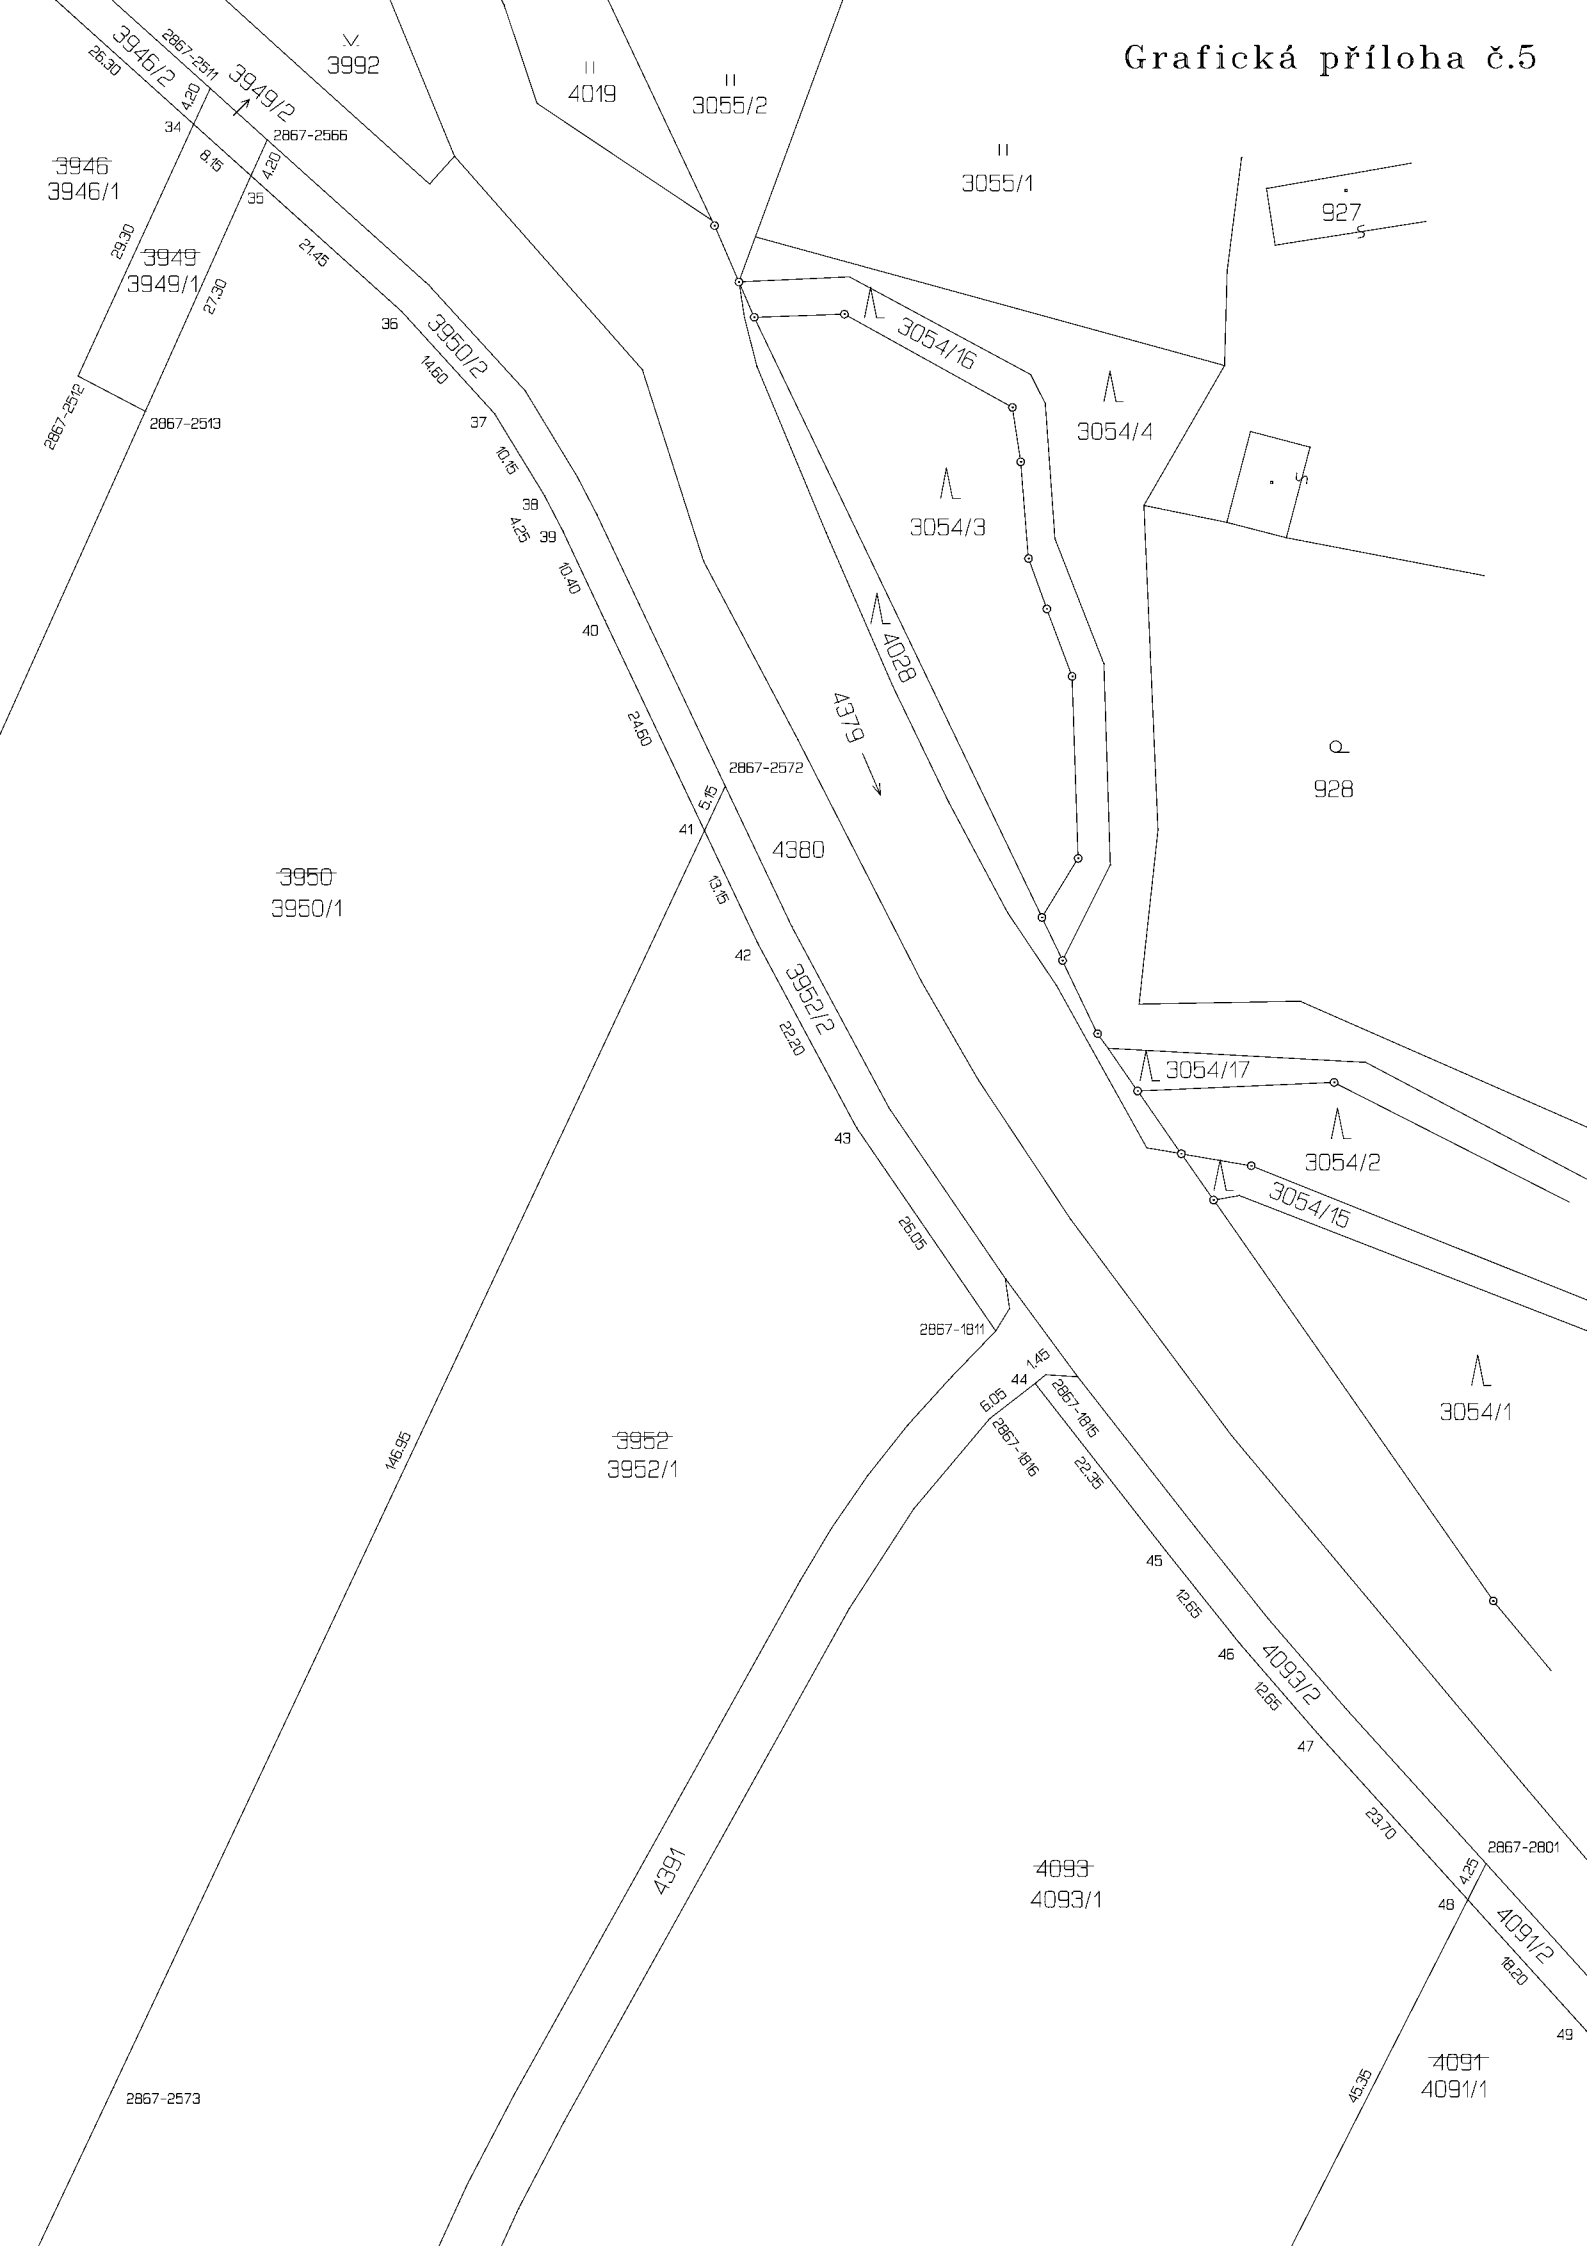


Grafická příloha č.6

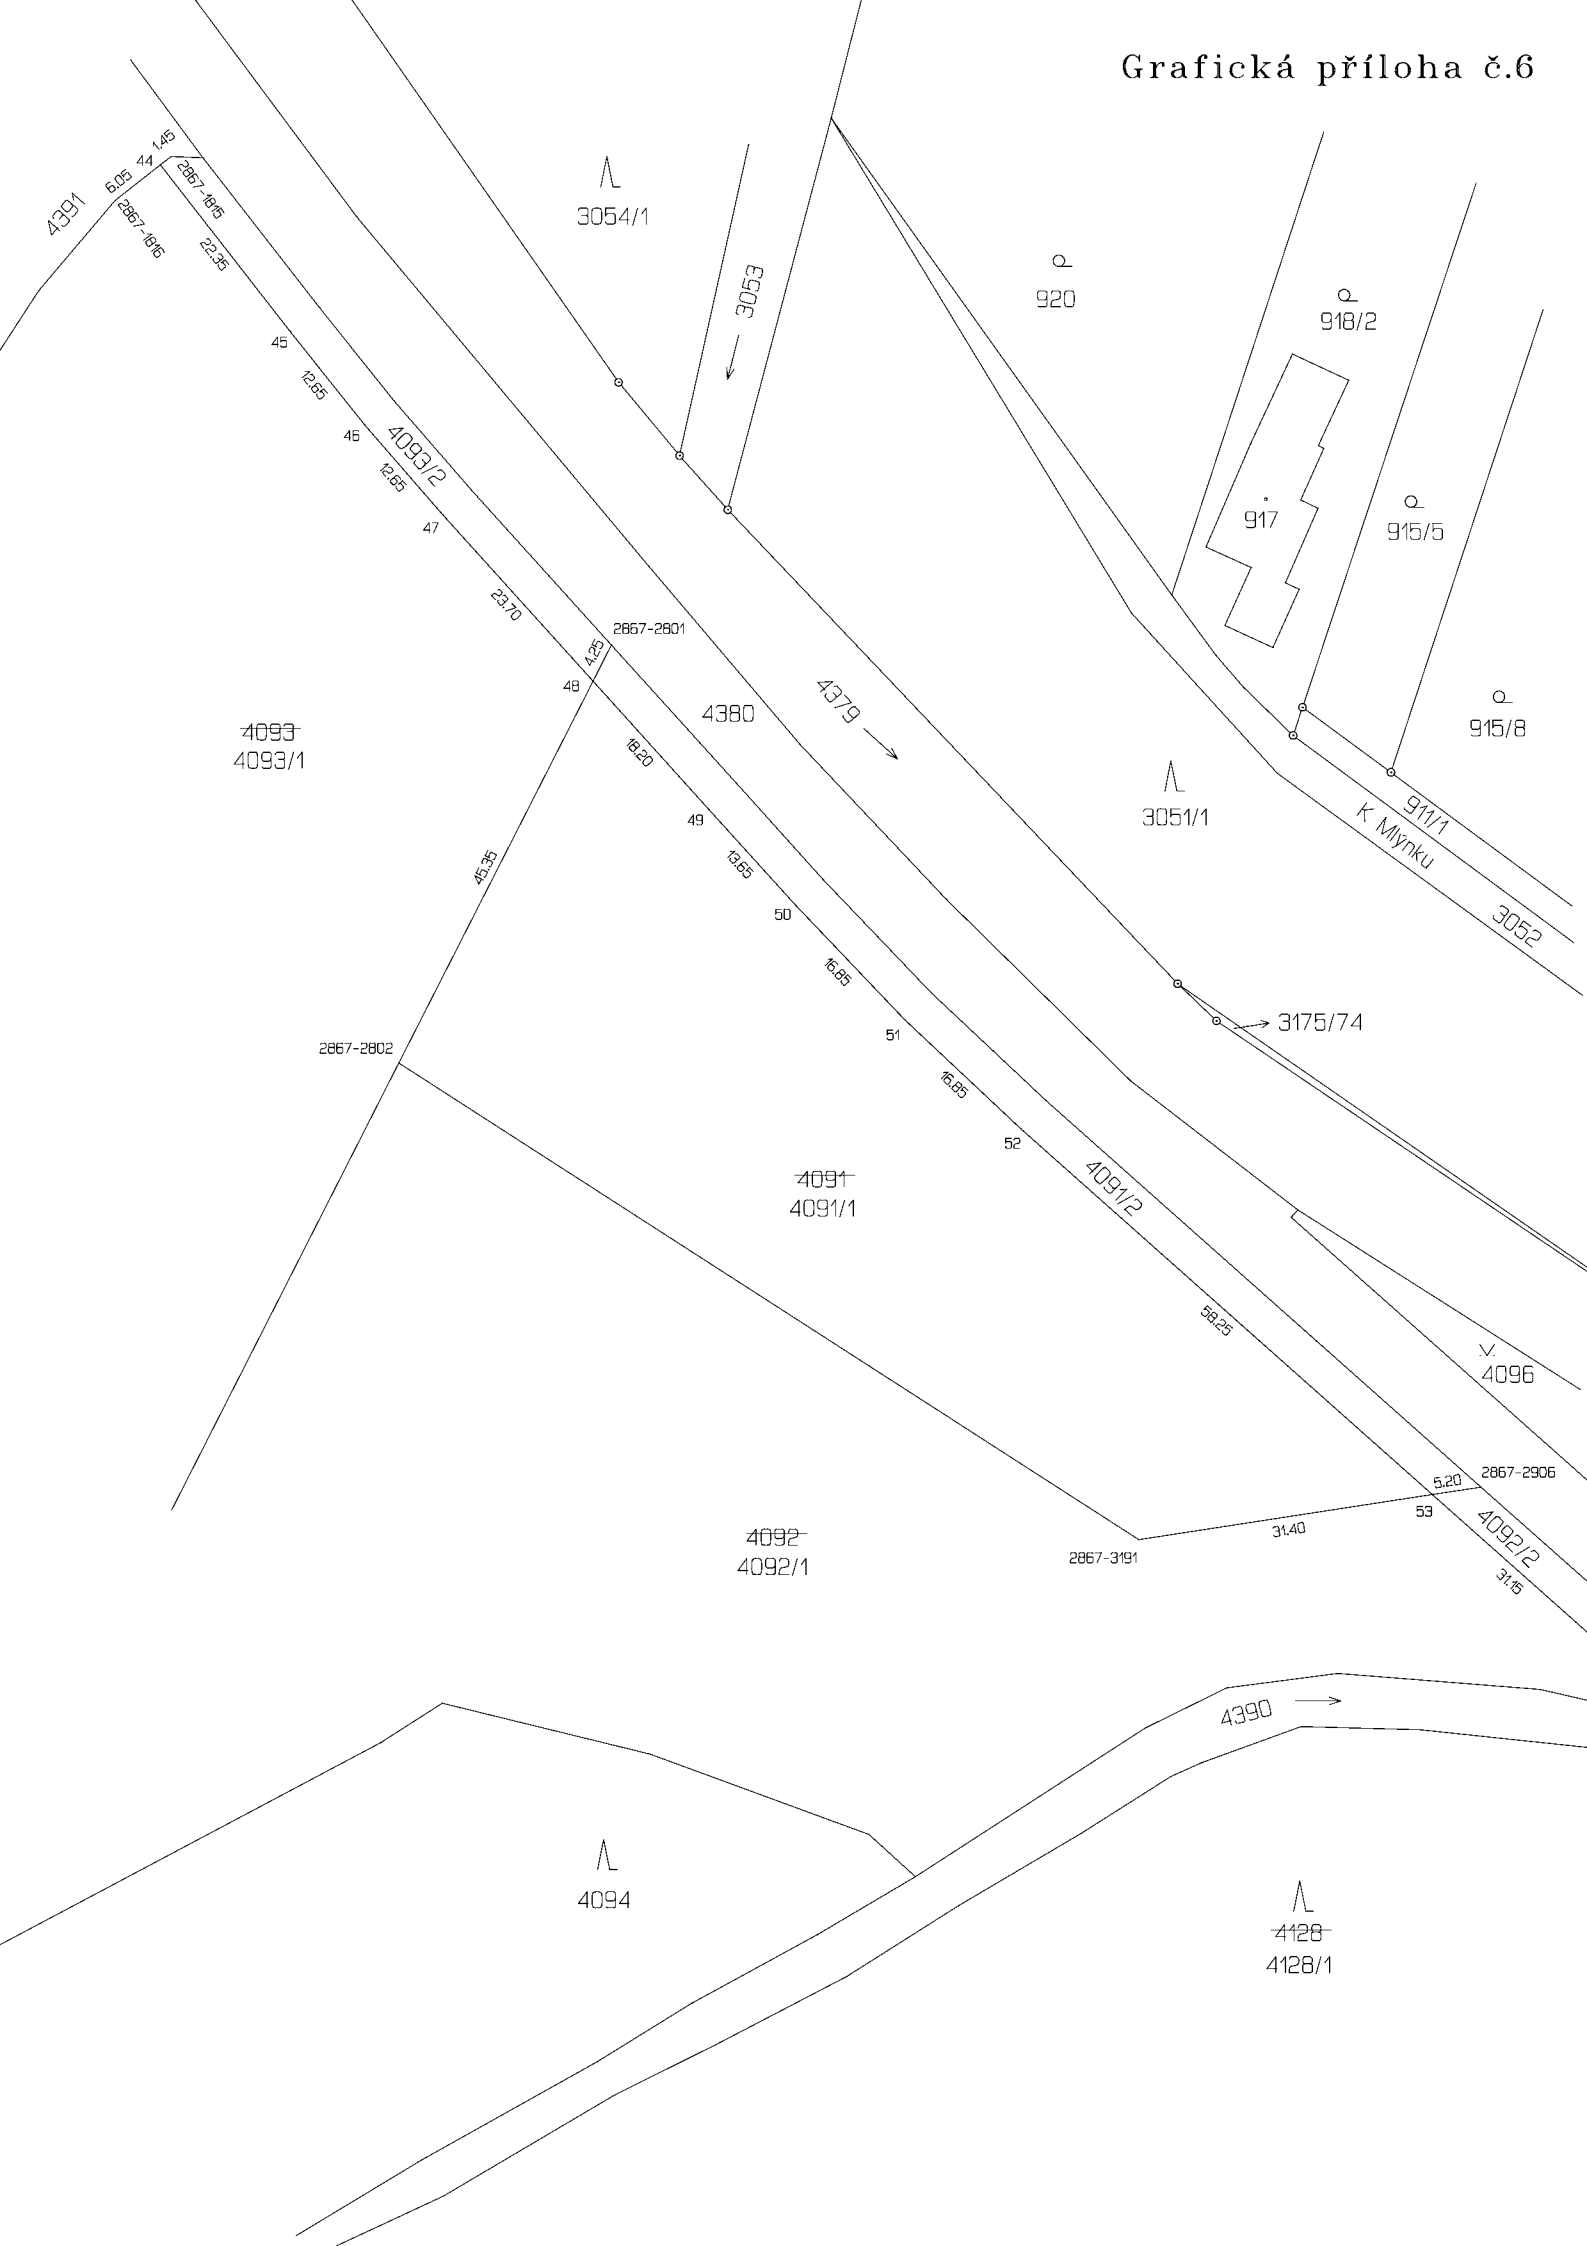

Grafická příloha č.7

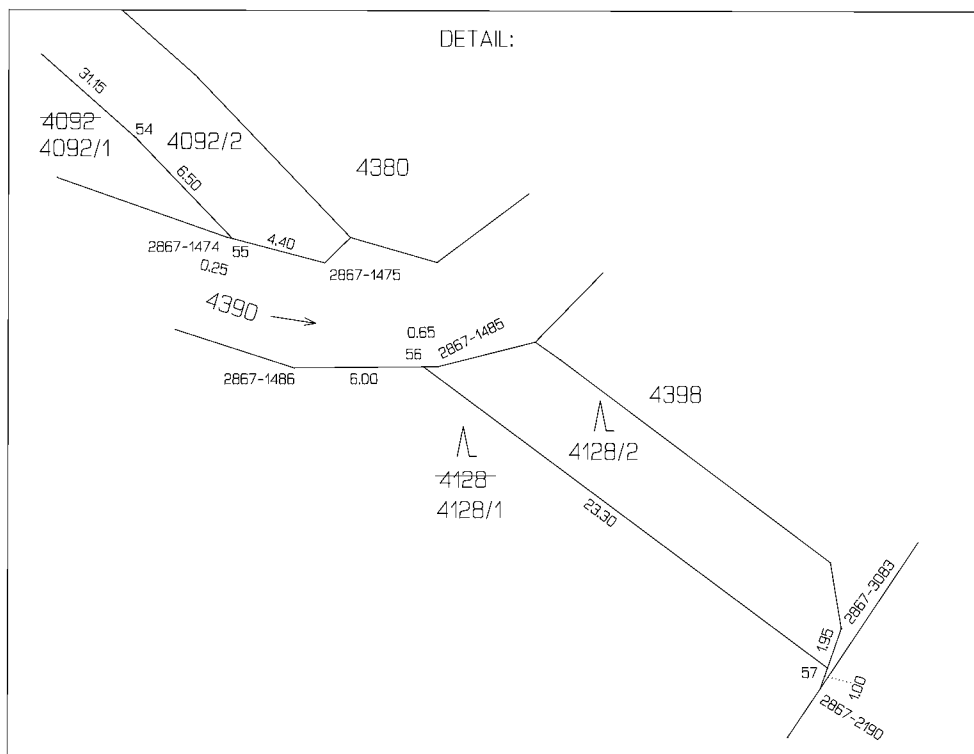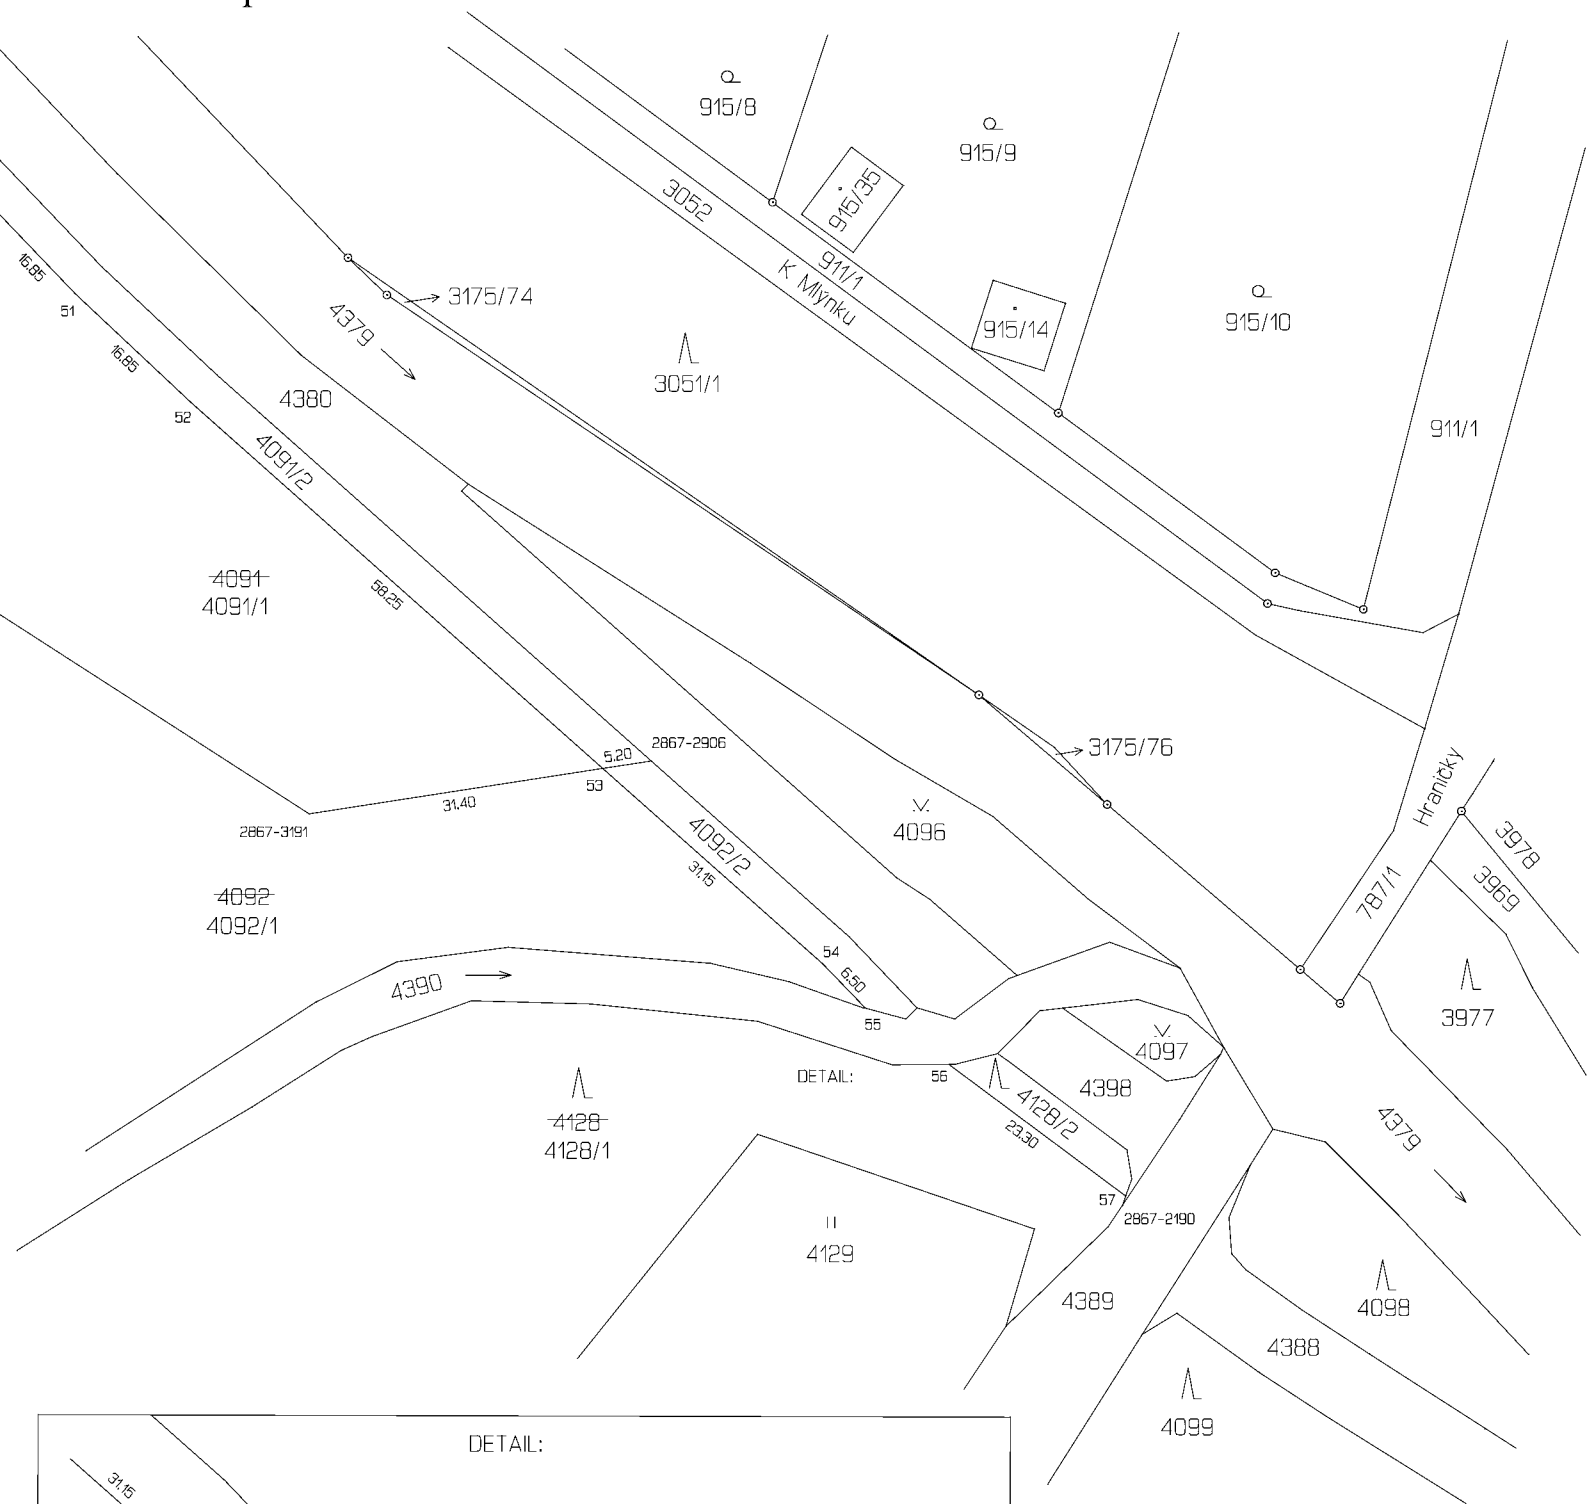

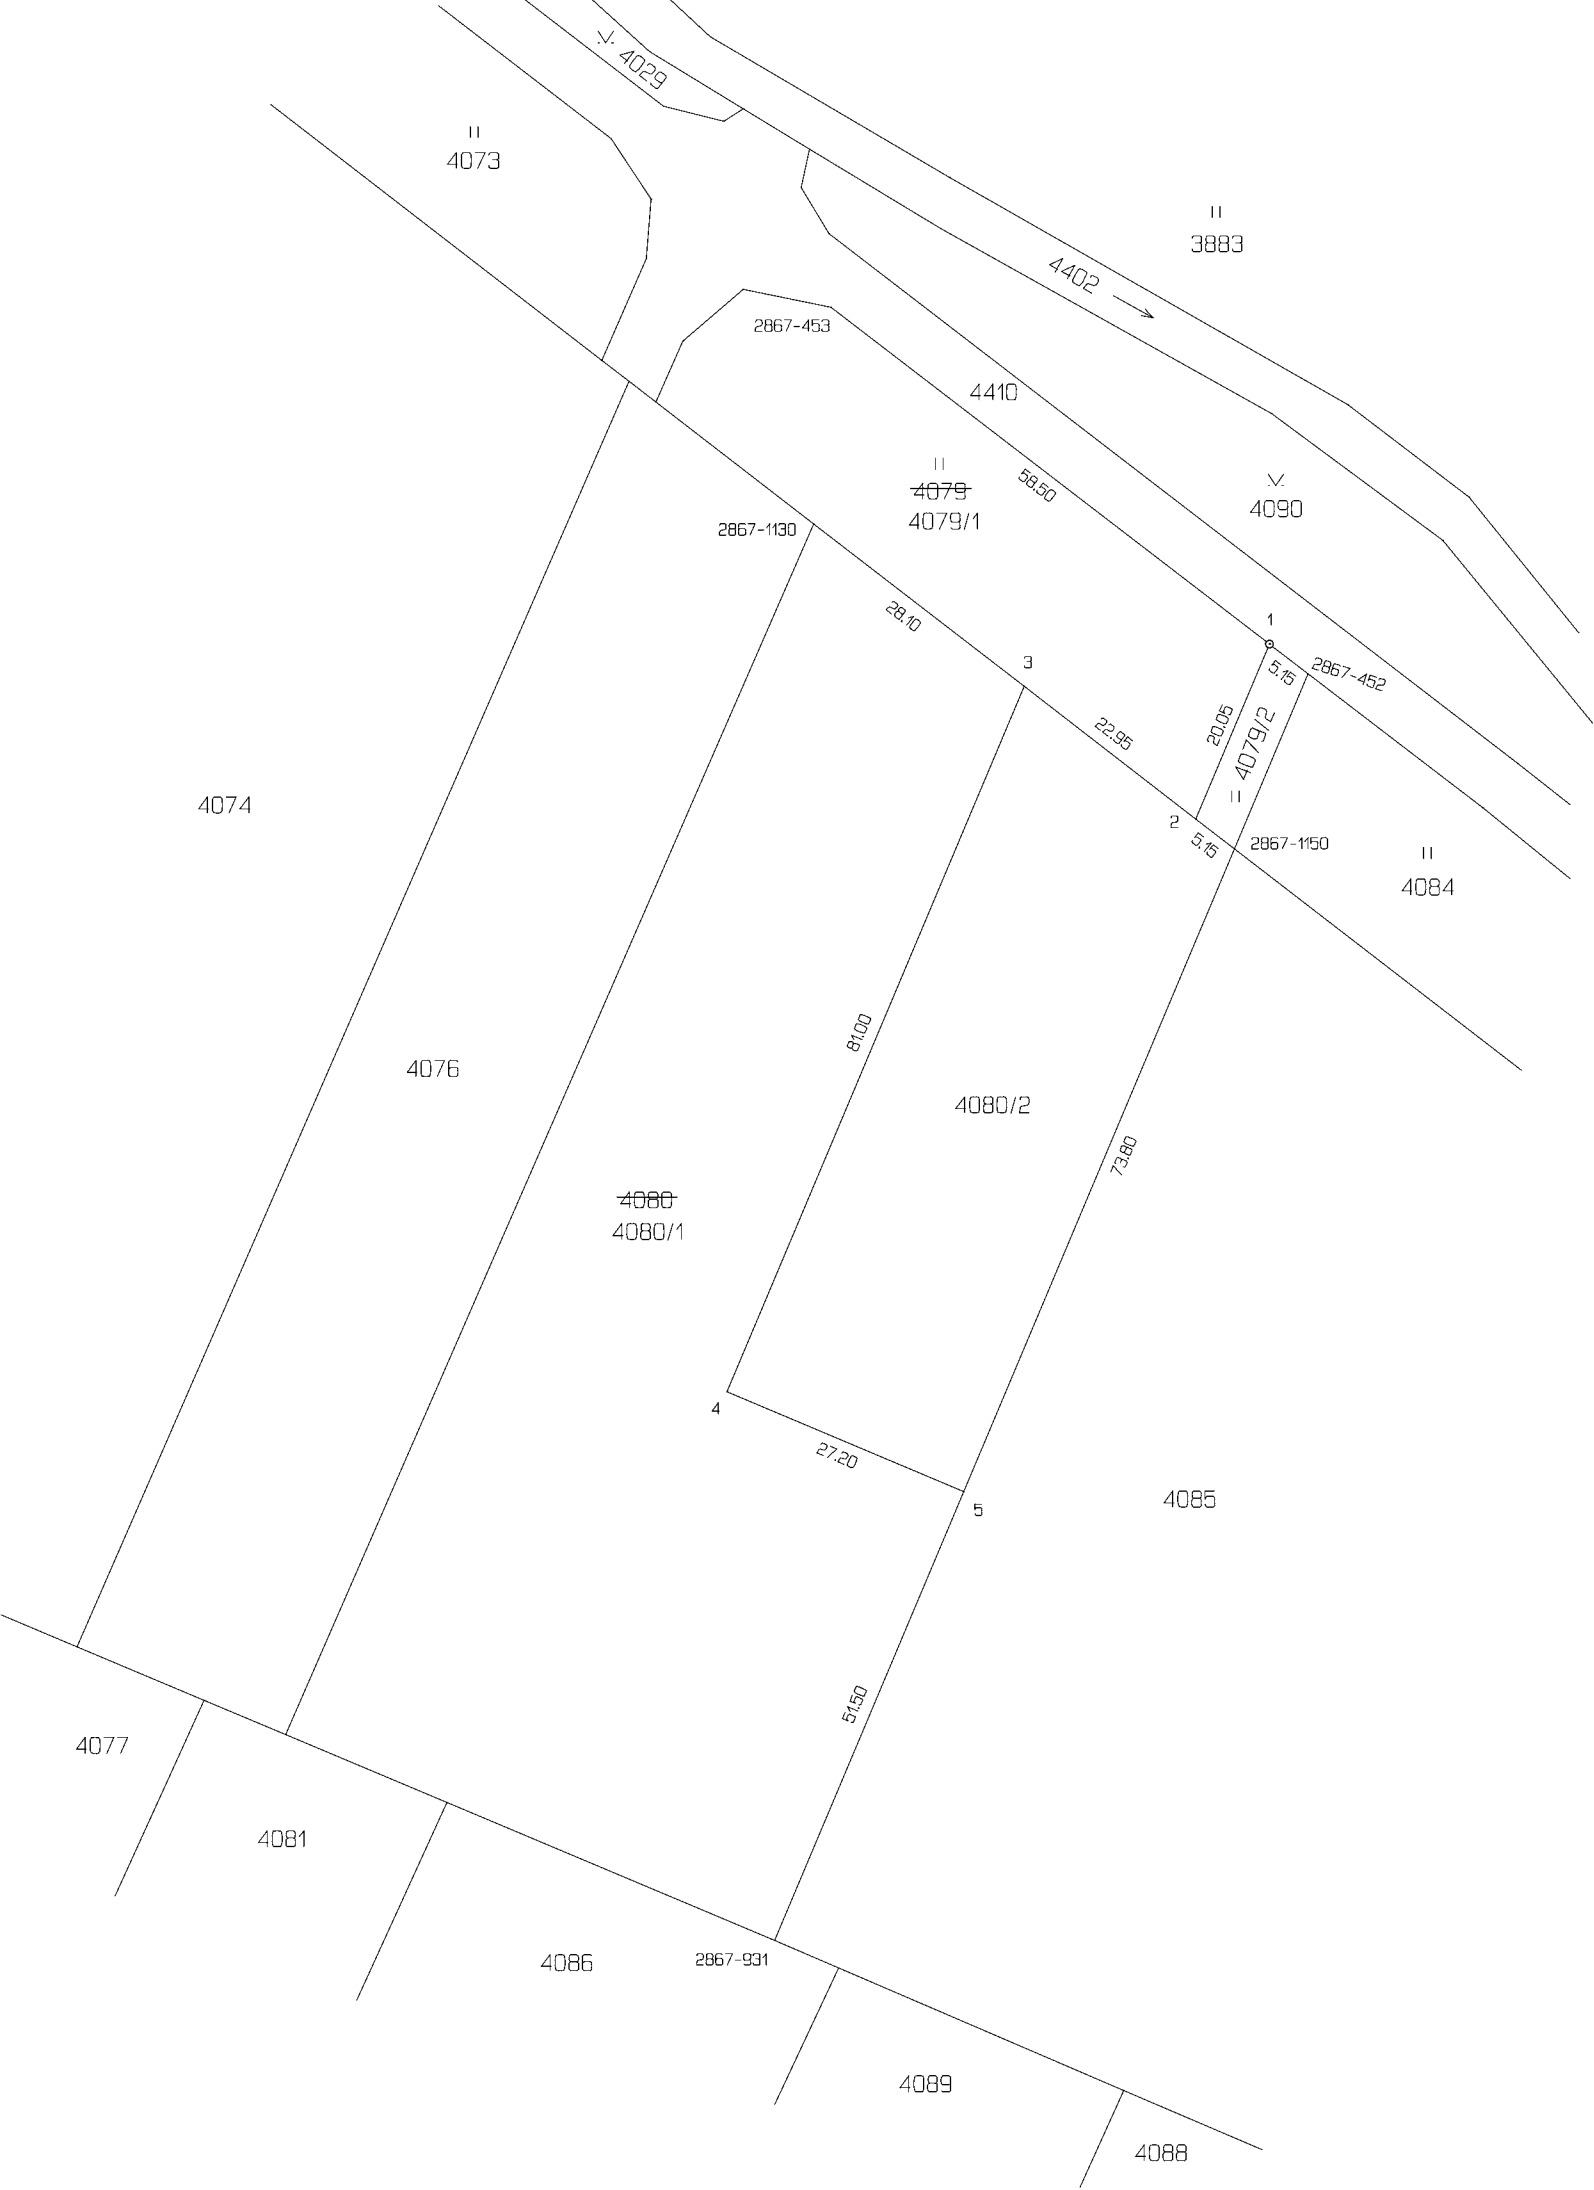

VÝKAZ DOSAVADNÍHO A NOVÉHO STAVU ÚDAJŮ KATASTRU NEMOVITOSTÍ																	
Dosavadní stav				Nový stav													
Označení pozemku parc. číslem	Výměra parcely		Druh pozemku	Označení pozemku parc. číslem	Výměra parcely		Druh pozemku	Typ stavby	Zpós. určení výměr	Porovnání se stavem evidence právních vztahů							
										Díl přechází z pozemku označeného v		Číslo listu vlastnictví	Výměra dílu		Označení dílu		
	katastru nemovitostí	dřívejší poz. evidenci	ha		m ²												
4079	14	40	travní p.	4079/1	13	40	travní p.		2	4079		2098	13	40			
				4079/2	1	00	travní p.		2	4079		2098	1	00			
4080	73	31	orná půda	4080/1	52	26	orná půda		2	4080		2098	52	26			
				4080/2	21	05	orná půda		2	4080		2098	21	05			
	87	71			87	71											

SEZNAM SOUŘADNIC (S-JTSK)

Číslo bodu	Souřadnice pro zápis do KN		Kód kvality	Poznámka
	Y	X		
2867-452	480564.83	1107518.98	3	stab.dočasné
2867-453	480615.34	1107480.19	3	stab.dočasné
2867-931	480621.31	1107652.98	3	stab.dočasné
2867-1130	480617.16	1107503.11	3	stab.dočasné
2867-1150	480572.63	1107537.49	3	stab.dočasné
1	480568.93	1107515.83	3	plastový mezník
2	480576.72	1107534.33	3	dr.kolík
3	480594.90	1107520.30	3	dr.kolík
4	480626.36	1107594.94	3	dr.kolík
5	480601.30	1107605.51	3	dr.kolík

Pozn.: Body 2,3,4,5 ohroženy zemědělskou činností, dle § 91,odst.6,Vyhl.č.357/2013 Sb. v platném znění,stabilizovány dočasným způsobem,po ukončení činnosti zajistí vlastník jejich označení trvalým způsobem.

Údaje o BPEJ k parcelám nového stavu dle tohoto geometrického plánu budou převzaty z RÚIAN a jsou po dobu do příslušného zápisu do katastru dostupné v aplikaci Nahlížení do KN na adrese <https://nahlizenidokn.cuzk.gov.cz> v části Informace z katastrálního území.

GEOMETRICKÝ PLÁN pro rozdělení pozemků	Geometrický plán overil autorizovaný zeměměřický inženýr:		Stejnopis overil autorizovaný zeměměřický inženýr:	
	Jméno, příjmení: ing. Tomáš Kramolíš		Jméno, příjmení:	
	Číslo položky rejstříku autorizovaných zeměměřických inženýrů: 821		Číslo položky rejstříku autorizovaných zeměměřických inženýrů:	
	Dne: 17. května 2026	Číslo: 95/2026	Dne:	Číslo:
	Nálezitostmi a přesností odpovídá právním předpisům.		Tento stejnopis odpovídá geometrickému plánu v elektronické podobě uloženému v dokumentaci katastrálního úřadu.	
Vyhotovitel: ING.TOMÁŠ KRAMOLIŠ Svornosti 1746/7 748 01 Hlučín IČO 13646656 TEL: [REDACTED]	Katastrální úřad souhlasí s odřizováním parcel.		Overení stejnopisu geometrického plánu v listinné podobě.	
Číslo plánu: 4100 - 15/ 2026	Ing. Silvie Kvašná KÚ pro Moravskoslezský kraj, KP Ostrava PGP-1181/2026-807 2026.05.20 08:44:07 +02'00'			
Okres: Ostrava-město				
Obec: Ostrava				
Kat. území: Polanka nad Odrou				
Mapový list: Brlovec 2-3/41,2-3/42,2-3/43,2-3/44				
Dosavadním vlastníkům pozemků byla poskytnuta možnost seznámit se v terénu s průběhem navrhovaných nových hranic které byly označeny předepsaným způsobem: viz seznam souřadnic				