


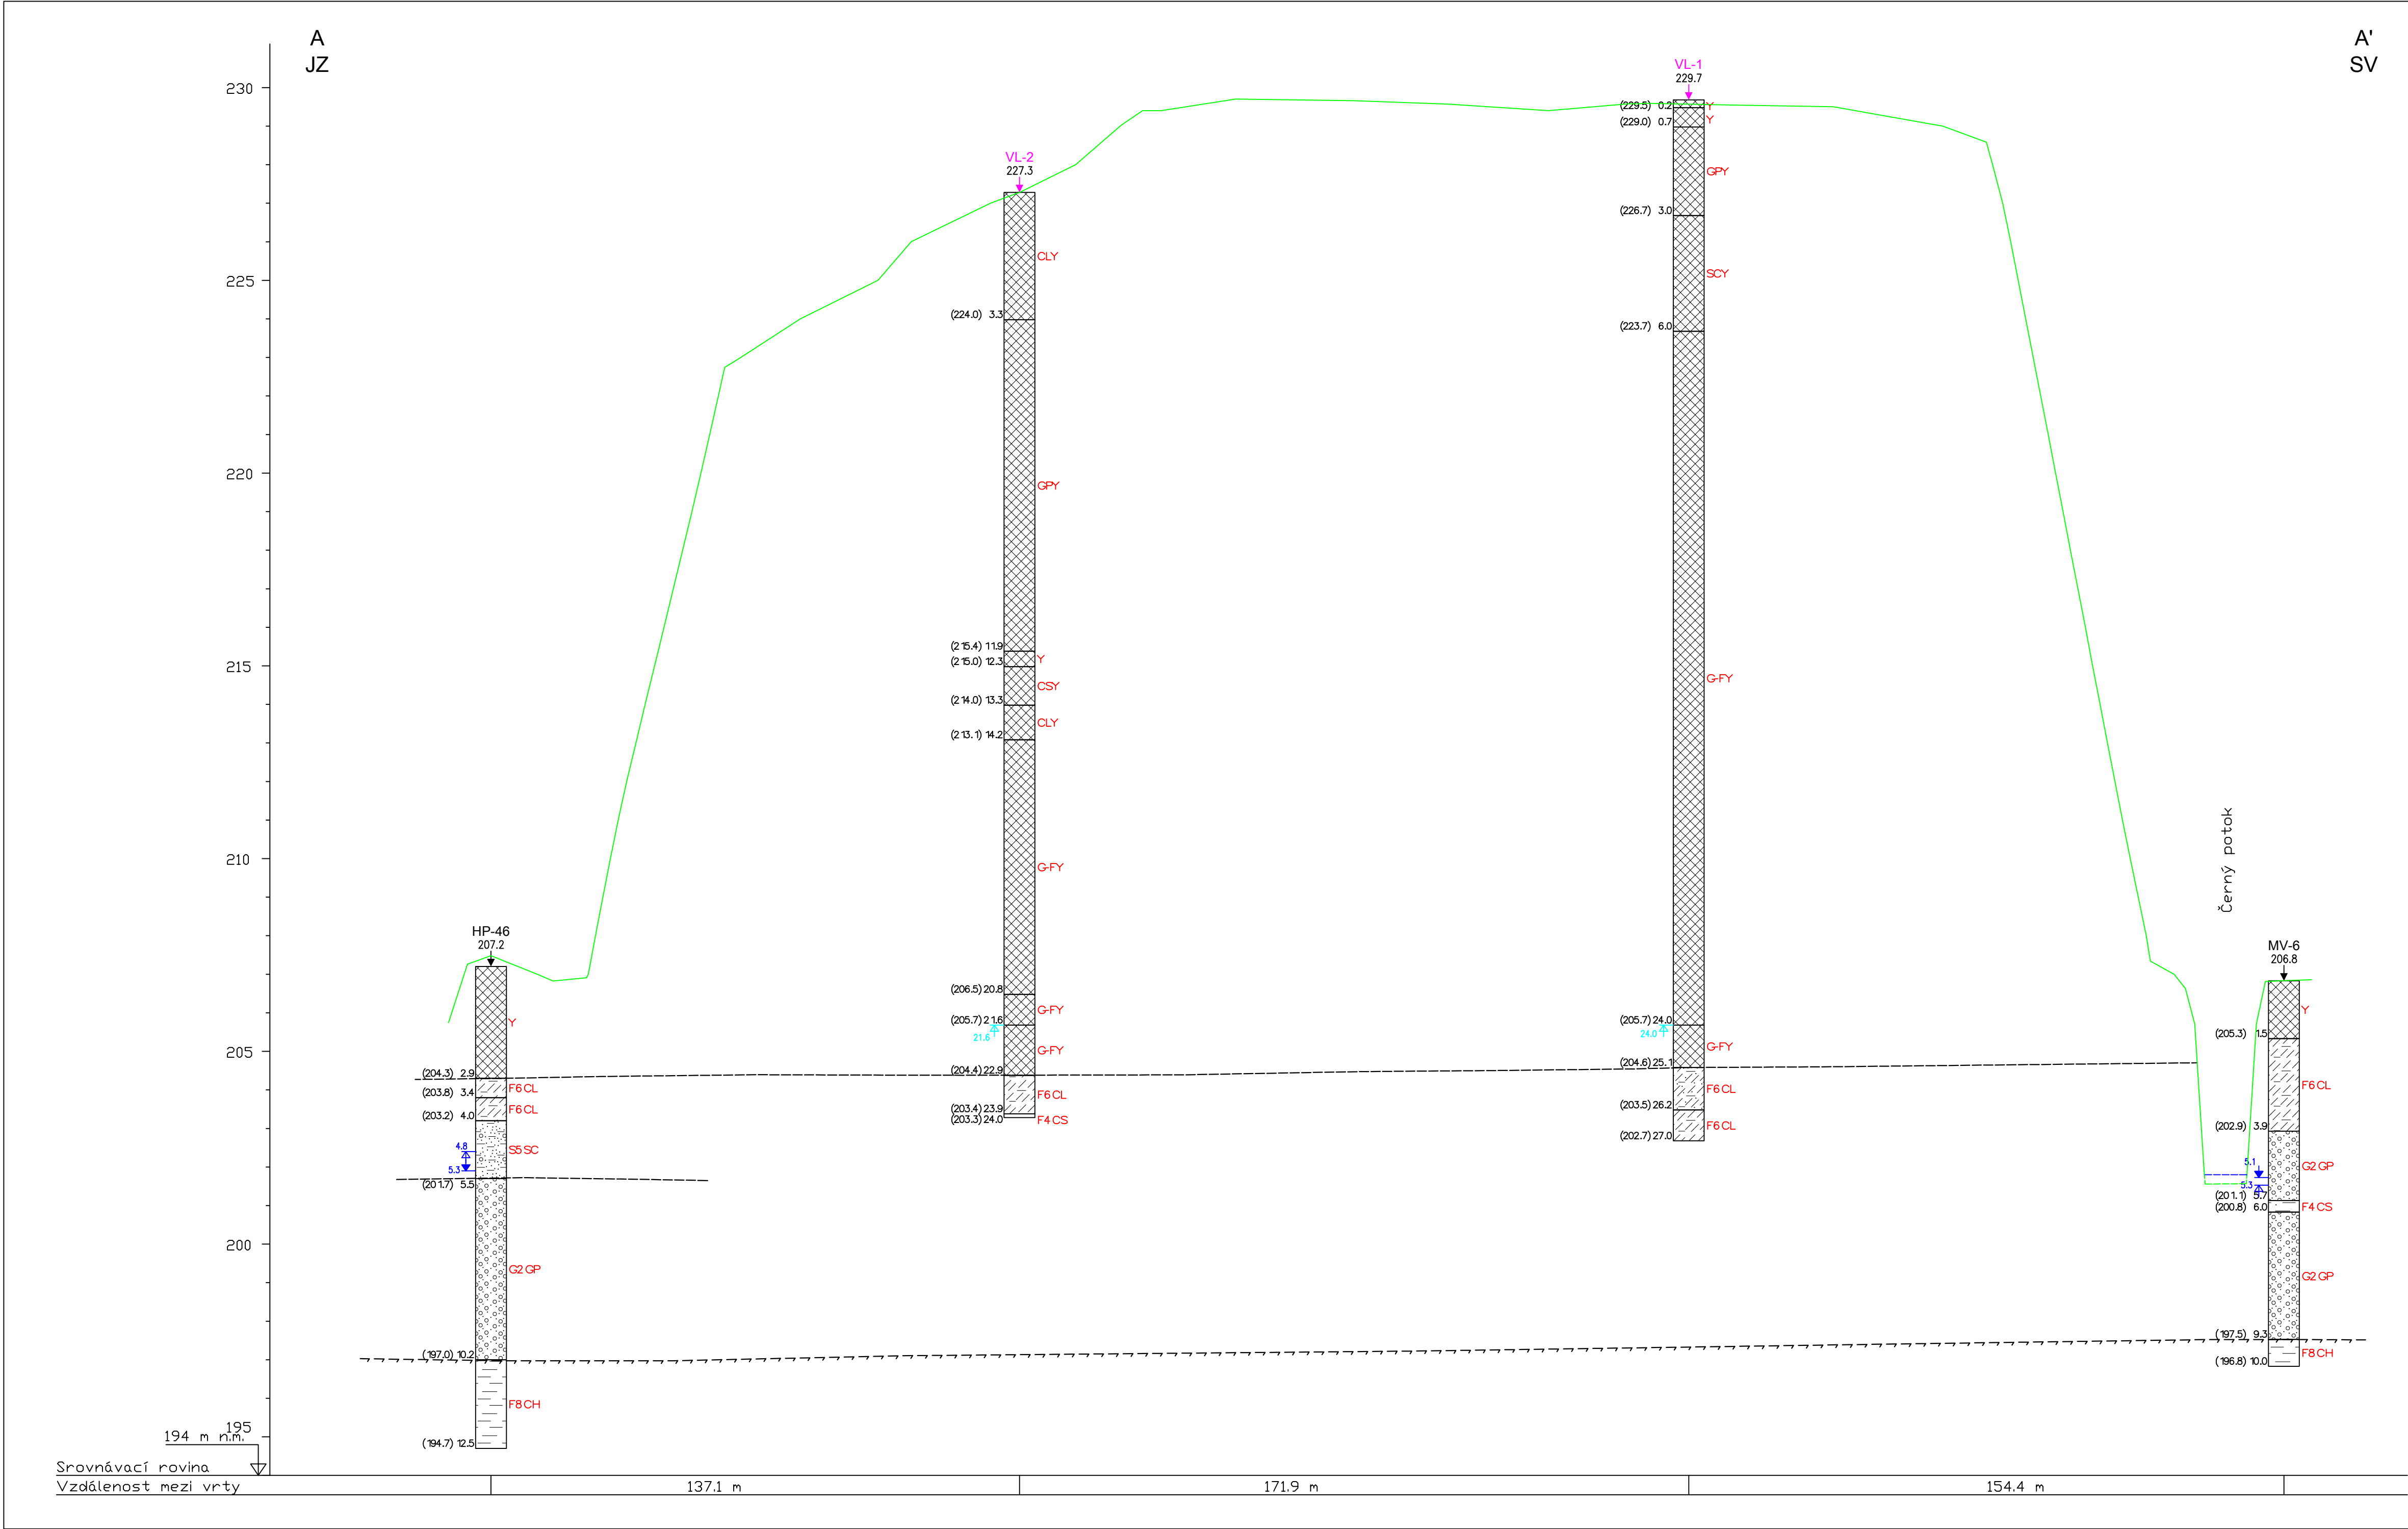

VYSVĚTLIVKY KE GEOTECHNICKÝM ŘEZŮM

REALIZOVANÁ PRŮZKUMNÁ DÍLA:

VL-1
229.7
↓
jádrový vrt
kóta ústí vrtu (m n.m.)

ARCHIVNÍ PRŮZKUMNÁ DÍLA:

MV-6
206.8
↓
pažený jádrový vrt
kóta ústí vrtu (m n.m.)

GRAFICKÉ ZNAČKY ZEMIN, HORNIN A MATERIÁLŮ

navážka

kvartérní zeminy (pleistocén – holocén)

jílovitá hlína, třída F6

jílovitá hlína písčitá, třída F6 – F4

písčité jíl, třída F4

jílovitý písek se štěrkem, třída S5

písčité štěrky, třída G2 – G3

předkvartérního podloží (terciér – neogén)

jíl, třída F8

povrch terénu

rozhraní geotechnických typů a podtypů

rozhraní kvartér – neogén

4.5

hladina podzemní vody ustálená (m p.t.)

7.3

hladina podzemní vody naražená (m p.t.)

7.3

hladina pseudozvodně naražená (m p.t.)

	G-Consult, spol. s r.o. Trocnovská 794/9 702 00 Ostrava	číslo přílohy: 6 objednatel: Statutární město Ostrava zpracoval: Ing. Jitka Ryšková řešitel: Ing. Soňa Šimková schválil: Ing. Michal Kofron datum: červen - říjen 2012
	souřadnicový systém: S-JTSK výškový systém: Balt p.v. měřítko 1 : 1 000/100 2012 0023	OSTRAVA - Přívaz - odval Dolu Šverma posouzení IG poměrů a kontaminace
Geotechnický řez A - A'		