

GEODETICKÁ TECHNICKÁ ZPRÁVA

Název akce :	Ostrava – Přívoz / halda, p.č.472				
Objekt :	účelová mapa, průzkumné vrtů				
Zaměření :	Polohopisu a výškopisu , realizovaných průzkumných vrtů				
Číslo akce :	2 1 2 0 1 7	Stav ke dni :	26.6.2012	Datum :	27.6.2012
Kód charakteristiky přesnosti bodů	3	Souřadnicový systém :	J T S K		
Software :	KOKEŠ - WINDOWS	Výškový systém :	B p v		
Pomůcky a přístroje :	t.s. Sokkia SET 5E ,Psion Organizer,				
Rozsah měř.prací :	24 průzkumných vrtů , 8.5 Ha účelové mapy				
Přílohy :	A2	Měřítko :	1:1000	Počet listů G T Z :	1+8 listů
Další : k.ú. Přívoz ,město Ostrava , list KM 1:1000 Bo 8-9/33, 9-9/44, OVA 8-0/11, 9-0/22 Lokalita při ulici Slovenská na haldě – pč.472					
Bodové pole : (převzato , způsob určení , stabilizace) PBPP : 108-122 - zřídila fa GEODETIC, s.r.o. Nadm.výšky : výškově vztaženo k výše uvedenému PBPP – trigonometricky					
Zpracování : (výpočetní a grafické práce) Výpočet pravoúhlých souřadnic a nadmořských výšek v S-JTSK, Bpv . Zpracování účelové mapy měř.1:500 včetně vrstevnic v kroku 1m programem Kokeš 9.14. Konverze do formátu DWG programem fy GEPRO s.r.o.Praha					
Výstupy : (tiskový , digitální) Tiskový : 2 x měřický elaborát (technická zpráva , seznam souřadnic ,) Zpracování a výstupy dle platných geodetických předpisů .					
..... GEODETIC , s. r. o.			 zodpovědný geodet : Ing. Josef AUST		
Dodavatel :	GEODETIC, s.r.o.		28. října 84 , Ostrava 1		
Vyhotovitelé	PEICHEL, MACEJOVÁ				
Odpovědný pracovník :	Ing. J. AUST				

Firma a adresa:
GEODETIC, s.r.o.Ostrava
28.října 84
Mor.Ostrava

tel/fax:
596 111 225

e-mail: fa.geodetic@seznam.cz

Seznam souřadnic a výšek

souřadnicový systém: JTSK
výškový systém: Bpv

NÁZEV A ČÍSLO STAVBY : OVA Přívoz _ Halda, pč.472
název a číslo dotčených map. list: OVA 8-0/11, 9-0/22, BO 9-9/44, 8-9/33

č.b.	Y	X	Z	kód kv.	Poznámky
průzkumné vrty:					
3000	472534.81	1099996.53	229.83	3	JL6
3001	472543.01	1100029.35	229.79	3	SL9
3002	472531.02	1100071.69	229.59	3	JL5
3003	472570.99	1100015.98	229.77	3	SL12
3004	472570.81	1100057.72	229.87	3	SL11
3007	472633.50	1099985.12	229.22	3	JL1
3008	472588.78	1099971.37	229.68	3	VL1
3009	472661.11	1100003.84	229.52	3	SL15
3005	472531.23	1099947.44	229.57	3	SL14
3006	472563.54	1099928.21	229.27	3	SL13
3010	472590.17	1100098.41	229.49	3	SL10
3011	472612.66	1100086.09	229.40	3	SL1
3012	472626.86	1100094.65	229.56	3	JL4
3013	472655.05	1100053.63	229.71	3	JL2
3014	472648.68	1100031.80	229.50	3	SL8
3015	472675.14	1100032.75	229.24	3	SL7
3016	472668.15	1100090.66	229.56	3	SL6
3017	472694.15	1100107.15	227.28	3	VL2
3018	472710.85	1100078.08	227.32	3	SL5
3019	472720.54	1100105.59	226.84	3	SL3
3020	472746.71	1100119.69	226.34	3	JL3
3021	472730.02	1100133.98	225.66	3	SL2
3022	472763.45	1100137.26	225.30	3	SL4
3023	472804.70	1100154.61	224.27	3	JL7

Polohopis a výškopis:
1000 472827.68 1100257.06 207.61 3 JB

1001	472801.44	1100253.46	207.71	3	BR
1002	472760.99	1100230.38	207.26	3	BR
1003	472787.39	1100246.44	207.30	3	BR
1004	472801.72	1100230.29	207.79	3	T
1005	472810.81	1100218.20	208.20	3	T
1006	472819.25	1100206.93	209.93	3	P
1007	472757.94	1100180.18	223.19	3	H
1008	472786.94	1100231.60	206.18	3	HLAD
1009	472787.04	1100233.58	207.48	3	B
1010	472778.24	1100226.19	207.42	3	B
1011	472791.79	1100172.46	223.93	3	H
1012	472796.40	1100223.91	207.78	3	B
1013	472800.73	1100214.32	208.37	3	R
1014	472796.92	1100211.00	208.10	3	R
1015	472792.81	1100215.36	208.88	3	R
1016	472789.85	1100213.95	207.89	3	B
1017	472820.65	1100158.80	224.04	3	P
1018	472812.84	1100186.57	215.04	3	
1019	472810.43	1100195.62	211.87	3	T
1020	472801.38	1100191.76	212.45	3	T
1021	472794.88	1100202.17	210.43	3	T
1022	472781.90	1100195.31	208.79	3	T
1023	472774.48	1100212.24	207.62	3	
1024	472751.12	1100213.97	206.82	3	JB
1025	472752.76	1100205.79	206.91	3	
1026	472809.99	1100146.87	224.25	3	P
1027	472795.35	1100158.24	224.11	3	ter
1028	472781.44	1100152.65	224.37	3	P
1029	472769.94	1100138.26	224.99	3	P
1030	472766.21	1100115.18	226.21	3	KL
1031	472766.09	1100102.79	226.62	3	KL+P
1032	472748.38	1100131.18	225.83	3	KL
1033	472736.41	1100155.61	224.22	3	KL
1034	472729.04	1100173.21	222.76	3	KL+H
1035	472749.03	1100164.79	223.45	3	T
1036	472822.57	1100170.93	226.44	3	H
1037	472818.61	1100172.80	223.85	3	H+P
1038	472753.29	1100180.57	222.80	3	H
1039	472732.89	1100214.68	206.59	3	" B
1040	472740.08	1100204.02	206.58	3	P
1041	472719.78	1100192.64	208.27	3	P
1042	472718.19	1100195.55	207.75	3	VYKL
1043	472711.82	1100203.66	206.58	3	B
1044	472687.50	1100194.87	206.33	3	B
1045	472690.80	1100191.03	206.37	3	P
1046	472701.69	1100185.29	211.54	3	H
1047	472701.94	1100181.45	211.61	3	
1048	472679.99	1100175.70	214.97	3	H
1049	472681.33	1100175.06	214.41	3	T
1050	472681.42	1100171.81	214.64	3	P
1051	472664.28	1100168.22	216.18	3	H
1052	472664.79	1100164.85	216.45	3	P
1053	472701.69	1100165.66	223.06	3	H
1054	472713.66	1100145.15	224.32	3	T
1055	472721.08	1100131.04	225.93	3	T
1056	472735.24	1100112.71	226.62	3	T
1057	472749.26	1100087.79	226.96	3	P
1058	472749.92	1100085.17	228.16	3	TN
1059	472751.15	1100080.87	228.18	3	TN
1060	472766.97	1100099.33	228.22	3	TN
1061	472769.99	1100096.15	228.17	3	TN

1062	472778.07	1100102.67	228.18	3	TN
1062	472762.44	1100226.66	207.48	3	HP46_207.20_ter.
1063	472783.77	1100098.79	228.17	3	TN
1064	472764.79	1100101.80	226.71	3	P
1065	472739.86	1100075.16	228.10	3	CN
1066	472741.88	1100071.09	228.15	3	CN
1067	472740.58	1100063.75	226.77	3	P
1068	472738.02	1100079.08	226.89	3	P
1069	472719.21	1100087.31	227.18	3	T
1070	472705.89	1100110.39	226.67	3	T
1071	472697.20	1100133.77	226.19	3	T
1072	472684.09	1100156.11	225.14	3	H
1073	472642.47	1100157.82	218.66	3	H
1074	472643.34	1100153.66	218.79	3	P
1075	472668.27	1100154.32	223.76	3	VYKL
1076	472655.85	1100151.03	224.01	3	H
1077	472656.97	1100148.77	223.94	3	P
1078	472645.94	1100143.50	224.15	3	P
1079	472645.04	1100145.53	224.00	3	H
1080	472635.75	1100142.17	224.00	3	H
1081	472636.19	1100140.00	224.08	3	P
1082	472639.10	1100135.14	227.41	3	H
1083	472654.69	1100186.44	206.30	3	
1084	472655.92	1100182.58	206.35	3	P
1085	472658.28	1100143.03	226.54	3	H
1086	472676.80	1100131.48	227.37	3	T
1087	472684.96	1100120.08	227.67	3	T
1088	472667.46	1100121.35	227.86	3	T
1089	472670.63	1100106.06	229.48	3	T
1090	472650.66	1100126.04	227.93	3	T
1091	472679.69	1100107.11	228.48	3	T
1092	472648.14	1100117.48	229.57	3	T
1093	472691.61	1100094.70	227.45	3	T
1094	472661.63	1100098.65	229.69	3	T
1095	472704.59	1100079.98	227.56	3	T
1096	472672.31	1100082.13	229.57	3	T
1097	472687.33	1100075.98	228.08	3	T
1098	472710.08	1100069.43	227.30	3	T
1099	472720.06	1100060.32	226.99	3	P
1100	472715.85	1100050.74	228.13	3	CN
1101	472717.47	1100047.37	228.25	3	CN
1103	472633.32	1100129.27	229.28	3	
1105	472719.98	1100042.40	226.75	3	P
1106	472608.83	1100121.15	229.43	3	H
1107	472617.00	1100128.55	228.87	3	H
1108	472602.86	1100123.64	225.60	3	P
1109	472598.83	1100125.26	226.07	3	H
1110	472611.44	1100134.39	223.93	3	P
1111	472620.09	1100139.30	222.53	3	P
1112	472631.43	1100140.33	221.16	3	P
1113	472631.79	1100146.18	220.28	3	P
1114	472641.93	1100152.34	219.17	3	P
1115	472639.30	1100155.02	219.70	3	
1116	472624.93	1100145.89	221.21	3	H
1117	472594.51	1100101.62	229.23	3	VYKL
1118	472588.99	1100101.55	229.36	3	H
1119	472578.22	1100091.81	229.60	3	H
1120	472578.80	1100087.51	229.70	3	H
1121	472593.46	1100069.70	229.55	3	
1122	472609.62	1100081.79	229.57	3	
1123	472628.02	1100096.14	229.88	3	

1124	472620.15	1100106.48	229.65	3	
1125	472639.87	1100084.59	229.86	3	
1126	472602.47	1100052.13	229.63	3	
1127	472579.52	1100073.22	229.74	3	C
1128	472580.55	1100071.31	229.73	3	C
1129	472596.34	1100082.45	229.68	3	C
1130	472596.04	1100085.18	229.65	3	C
1131	472608.36	1100091.85	229.60	3	C
1132	472609.79	1100088.64	229.52	3	C
1135	472630.56	1100087.33	229.81	3	C
1136	472640.76	1100089.43	229.79	3	C
1137	472640.30	1100092.32	229.85	3	C
1138	472660.88	1100085.24	229.77	3	C
1139	472663.03	1100088.65	229.79	3	C
1140	472649.80	1100065.15	229.81	3	C
1143	472672.07	1100050.12	229.38	3	C
1144	472675.08	1100047.71	229.37	3	C
1145	472675.71	1100066.04	229.00	3	C
1147	472675.19	1100078.71	229.40	3	C
1148	472672.04	1100075.03	229.39	3	C
1149	472679.49	1100067.32	228.76	3	C
1150	472692.16	1100066.30	227.71	3	T
1151	472695.22	1100051.69	227.58	3	T
1152	472682.09	1100042.30	229.10	3	KL
1153	472692.70	1100036.52	228.13	3	KL
1154	472671.50	1100035.81	229.47	3	KL
1155	472691.80	1100030.80	227.94	3	P
1156	472691.79	1100027.13	228.30	3	C
1157	472694.47	1100024.55	228.33	3	C
1159	472696.40	1100018.88	227.25	3	P
1160	472682.11	1100012.31	228.87	3	C
1161	472680.09	1100014.66	228.75	3	C
1162	472669.63	1100004.37	229.54	3	C
1164	472683.91	1100029.63	228.04	3	T
1165	472661.60	1100009.02	229.61	3	T
1166	472646.45	1100028.23	229.62	3	T
1167	472635.49	1100045.42	229.71	3	T
1168	472623.52	1100058.06	229.76	3	T
1169	472602.38	1100047.62	229.61	3	T
1170	472618.01	1100025.16	229.67	3	T
1171	472632.09	1100008.48	229.50	3	T
1172	472624.64	1099992.55	229.38	3	T
1175	472809.76	1100142.20	224.48	3	P
1176	472825.99	1100155.52	227.82	3	H
1177	472817.46	1100145.18	227.90	3	H
1178	472804.12	1100124.10	225.04	3	P
1179	472812.65	1100137.17	227.33	3	H
1180	472808.51	1100123.21	227.59	3	H
1181	472790.96	1100122.73	225.19	3	T
1182	472810.24	1100105.31	227.35	3	H
1183	472806.19	1100106.16	224.89	3	P
1184	472806.91	1100099.85	227.92	3	C
1185	472805.61	1100096.33	227.97	3	C
1186	472792.73	1100107.06	225.49	3	P
1187	472792.97	1100101.76	228.08	3	C
1188	472792.96	1100098.07	228.05	3	C
1189	472773.95	1100106.51	226.32	3	P
1190	472774.60	1100121.49	225.65	3	T
1191	472768.45	1100092.72	226.48	3	P
1192	472789.28	1100093.43	226.15	3	P
1193	472806.86	1100090.43	225.89	3	P

1194	472823.94	1100093.39	228.09	3	CN
1195	472824.32	1100096.68	228.09	3	CN
1196	472823.10	1100087.60	226.12	3	P
1197	472842.56	1100095.18	227.82	3	C
1198	472841.32	1100098.19	227.73	3	C
1199	472830.28	1100086.03	228.25	3	H
1200	472837.67	1100107.84	228.25	3	T
1201	472838.04	1100123.04	228.43	3	T
1202	472852.98	1100134.36	228.32	3	T
1203	472861.80	1100103.14	227.87	3	CN
1204	472860.86	1100106.08	227.82	3	CN
1205	472864.68	1100148.77	227.93	3	T
1206	472857.81	1100168.78	227.44	3	T
1207	472838.68	1100194.21	226.67	3	H
1208	472827.54	1100179.00	226.76	3	H
1209	472825.56	1100158.19	226.91	3	H
1210	472844.91	1100160.60	227.29	3	T
1211	472849.20	1100159.81	227.72	3	T
1212	472576.09	1100086.54	229.63	3	T
1213	472565.28	1100064.60	229.67	3	C
1215	472562.65	1100066.01	229.76	3	C
1216	472553.22	1100077.68	229.92	3	KL
1217	472554.74	1100090.08	229.36	3	H
1218	472535.90	1100087.70	229.43	3	H
1219	472527.62	1100082.59	229.15	3	H
1220	472518.27	1100064.76	229.54	3	H
1221	472529.86	1100063.27	229.99	3	KL
1222	472521.21	1100041.88	229.70	3	KL
1223	472516.40	1100044.95	228.53	3	H
1224	472541.37	1100045.19	230.12	3	T
1225	472546.47	1100071.49	230.08	3	T
1226	472551.29	1100048.30	229.87	3	C
1227	472553.36	1100046.79	229.87	3	C
1228	472546.47	1100028.27	229.88	3	C
1229	472542.10	1100027.60	229.83	3	C
1230	472562.84	1100006.96	229.81	3	C
1231	472560.35	1100004.62	229.89	3	C
1232	472577.82	1100027.28	229.76	3	T
1233	472550.02	1099996.17	229.83	3	T
1234	472599.46	1100015.63	229.66	3	T
1235	472563.89	1099981.01	229.57	3	T
1236	472579.27	1099989.01	229.66	3	C
1237	472577.06	1099986.67	229.71	3	C
1238	472537.19	1100009.68	229.91	3	T
1239	472519.60	1100018.93	229.64	3	VYKL
1240	472508.55	1100031.22	229.07	3	H
1241	472505.50	1100017.30	228.51	3	H
1242	472516.73	1.43	229.82	3	H
1243	472513.48	1100003.10	228.28	3	H
1244	472513.94	1100009.37	228.51	3	P
1245	472517.89	1100008.50	229.71	3	H
1246	472507.97	1099986.85	229.75	3	H
1247	472549.28	1099983.78	229.68	3	T
1248	472499.90	1099973.04	225.98	3	H
1249	472500.50	1099963.78	225.49	3	H
1250	472556.56	1099957.21	229.91	3	T
1251	472507.28	1099967.42	229.07	3	H
1252	472539.01	1099964.74	229.76	3	T
1253	472514.03	1099953.87	228.91	3	H
1254	472522.22	1099970.89	229.81	3	T
1255	472526.89	1099944.29	229.54	3	T


1256	472535.09	1099953.08	229.61	3	T
1257	472553.32	1099946.32	229.61	3	T
1258	472566.23	1099938.11	229.42	3	T
1259	472518.03	1099933.45	228.89	3	H
1260	472533.65	1099914.58	228.64	3	H
1261	472553.70	1099897.68	228.73	3	H
1262	472567.98	1099888.46	228.75	3	H
1263	472574.79	1099908.52	229.38	3	T
1264	472573.58	1099893.81	228.78	3	T
1265	472585.85	1099926.33	228.94	3	T
1266	472594.44	1099916.41	228.69	3	T
1267	472590.37	1099926.93	228.33	3	T
1268	472596.51	1099916.49	228.20	3	T
1269	472582.44	1099950.12	229.52	3	T
1270	472584.22	1099885.39	228.83	3	T
1271	472595.77	1099865.96	228.82	3	H
1272	472589.61	1099883.63	229.31	3	P
1273	472583.10	1099858.65	223.81	3	T
1274	472597.13	1099869.43	229.15	3	P
1275	472600.79	1099870.75	231.37	3	H
1276	472591.79	1099890.13	231.69	3	H
1277	472593.87	1099898.51	231.72	3	H
1278	472600.77	1099897.91	231.91	3	H
1279	472612.41	1099881.98	231.59	3	H
1280	472587.95	1099897.75	229.22	3	P
1281	472592.54	1099902.19	229.11	3	P
1282	472600.06	1099903.90	228.79	3	P
1283	472606.10	1099900.39	228.31	3	P
1284	472617.53	1099884.80	228.16	3	P
1285	472629.54	1099895.96	229.09	3	VYKL
1286	472622.38	1099899.48	229.37	3	H
1287	472622.28	1099897.04	227.98	3	P
1288	472609.51	1099909.74	227.99	3	P
1289	472611.27	1099912.29	229.37	3	H
1290	472600.35	1099926.72	229.61	3	H
1291	472600.30	1099931.40	229.70	3	VYKL
1292	472598.63	1099925.11	228.47	3	P
1293	472605.17	1099936.41	229.93	3	H
1294	472605.18	1099929.60	229.54	3	H
1295	472606.63	1099937.29	229.24	3	P
1296	472606.60	1099929.20	229.12	3	P
1297	472611.06	1099923.06	229.21	3	P
1298	472629.01	1099910.61	229.01	3	P
1299	472609.67	1099922.52	229.57	3	H
1300	472628.39	1099909.02	229.77	3	H
1301	472622.28	1099932.25	229.38	3	T
1302	472638.48	1099909.22	229.59	3	H
1303	472637.57	1099910.74	229.14	3	pata
1304	472592.57	1099926.14	228.62	3	T
1306	472597.64	1099934.47	229.64	3	T
1307	472593.22	1099978.66	229.59	3	C
1308	472593.55	1099981.61	229.57	3	C
1309	472605.02	1099943.16	229.65	3	T
1310	472601.63	1099945.49	229.22	3	T
1311	472601.48	1099943.94	228.01	3	T
1312	472596.89	1099937.97	228.12	3	T
1313	472594.74	1099938.49	229.15	3	T
1314	472586.43	1099956.91	229.56	3	T
1315	472616.75	1099960.81	229.58	3	POSED
1316	472615.19	1099959.15	229.58	3	POSED
1317	472616.76	1099957.77	229.60	3	POSED

1318	472622.02	1099953.75	229.78	3	H
1319	472622.95	1099953.45	229.46	3	P
1320	472639.62	1099971.36	229.79	3	C
1321	472626.82	1099959.39	229.73	3	C
1322	472643.17	1099972.20	229.73	3	VYKL
1323	472627.34	1099965.22	229.80	3	C
1324	472640.79	1099977.72	229.77	3	C
1325	472624.60	1099969.30	229.22	3	C
1326	472632.82	1099976.75	229.30	3	C
1327	472616.38	1099969.44	229.15	3	C
1328	472633.48	1099979.90	229.31	3	C
1329	472618.15	1099964.94	229.23	3	C
1330	472646.39	1099983.16	229.78	3	C
1331	472620.39	1099986.34	229.25	3	T
1332	472644.24	1099984.52	229.41	3	VYKL
1333	472603.47	1099999.85	229.54	3	T
1334	472670.25	1100000.57	229.68	3	C
1336	472667.61	1100003.76	230.13	3	P
1337	472672.35	1099998.13	229.85	3	T
1338	472654.92	1100180.42	206.97	3	JB
1339	472656.10	1100177.82	207.71	3	T
1340	472634.85	1100175.35	206.19	3	P
1341	472630.92	1100179.28	206.27	3	B
1342	472611.79	1100168.99	206.30	3	P
1343	472608.77	1100173.66	206.24	3	B
1344	472626.50	1100168.19	208.66	3	T
1345	472601.96	1100162.63	206.26	3	P
1346	472598.93	1100171.23	205.53	3	B
1347	472615.16	1100164.10	208.89	3	T
1348	472618.96	1100157.92	212.42	3	T
1349	472558.60	1100147.53	205.78	3	JB
1350	472563.18	1100159.03	205.53	3	B
1351	472579.53	1100152.00	205.99	3	T
1352	472586.30	1100144.60	209.22	3	T
1353	472572.63	1100136.44	206.27	3	T
1354	472565.10	1100124.52	205.87	3	T
1355	472559.27	1100123.15	205.97	3	T
1356	472566.04	1100115.53	210.37	3	T
1357	472566.86	1100102.85	217.85	3	T
1358	472554.90	1100107.26	217.04	3	T
1359	472532.26	1100107.13	215.35	3	T
1360	472542.10	1100122.70	206.08	3	T
1361	472553.92	1100133.56	205.93	3	T
1362	472533.57	1100146.97	204.90	3	B
1363	472518.54	1100133.52	204.72	3	B
1364	472529.19	1100130.50	205.02	3	T
1365	472532.39	1100129.37	205.68	3	T
1366	472521.65	1100118.26	206.17	3	P
1367	472516.69	1100122.15	204.91	3	T
1368	472508.65	1100116.38	204.83	3	T
1369	472511.94	1100111.99	206.71	3	P
1370	472499.53	1100114.06	205.37	3	B
1371	472497.39	1100095.49	206.84	3	P
1372	472493.12	1100098.77	205.72	3	T
1373	472488.91	1100091.97	205.83	3	DB
1374	472482.23	1100091.94	205.72	3	B
1375	472473.51	1100073.26	206.01	3	B
1376	472486.48	1100073.70	207.13	3	P
1377	472483.06	1100053.35	206.59	3	P
1378	472462.70	1100049.93	206.12	3	B
1379	472467.04	1100046.08	205.78	3	T

1380	472473.36	1100046.23	206.60	3	T
1381	472479.72	1100041.39	206.11	3	P
1382	472468.45	1100024.92	206.52	3	T
1383	472474.18	1100022.81	206.21	3	P
1384	472466.39	1100011.83	206.36	3	T
1385	472473.47	1100000.33	207.27	3	P
1386	472461.20	1100009.41	206.19	3	JB
1387	472453.25	1100005.28	206.04	3	B
1388	472453.97	1099977.57	205.96	3	B
1389	472469.25	1099985.56	206.65	3	P
1390	472474.33	1099957.04	207.73	3	P
1391	472462.55	1099961.51	206.69	3	VVN
1392	472470.60	1099941.05	208.39	3	STOZAR
1393	472463.30	1099936.62	207.82	3	JB
1394	472462.69	1099933.66	207.84	3	B
1395	472473.00	1099922.85	207.96	3	P
1396	472471.37	1099934.88	208.08	3	P
1397	472477.50	1099920.97	209.86	3	P
1398	472479.06	1099894.50	206.94	3	B
1399	472488.96	1099883.22	206.58	3	VN
1400	472493.44	1099891.44	207.33	3	P
1401	472514.82	1099878.99	207.92	3	P
1402	472510.78	1099873.27	207.30	3	B
1403	472528.83	1099862.92	208.10	3	B
1404	472533.53	1099867.77	208.94	3	P
1405	472531.27	1099865.43	208.49	3	VVN
1406	472549.88	1099842.93	209.32	3	B
1407	472553.42	1099845.56	210.02	3	P
1408	472558.44	1099837.05	209.91	3	P
1409	472555.85	1099834.99	209.61	3	B
1410	472796.49	1100218.82	208.88	3	
1411	472618.28	1099959.38	229.60	3	

Náležitostí a přesností
odpovídá právním předpisům

podpis
ověřovací razítko

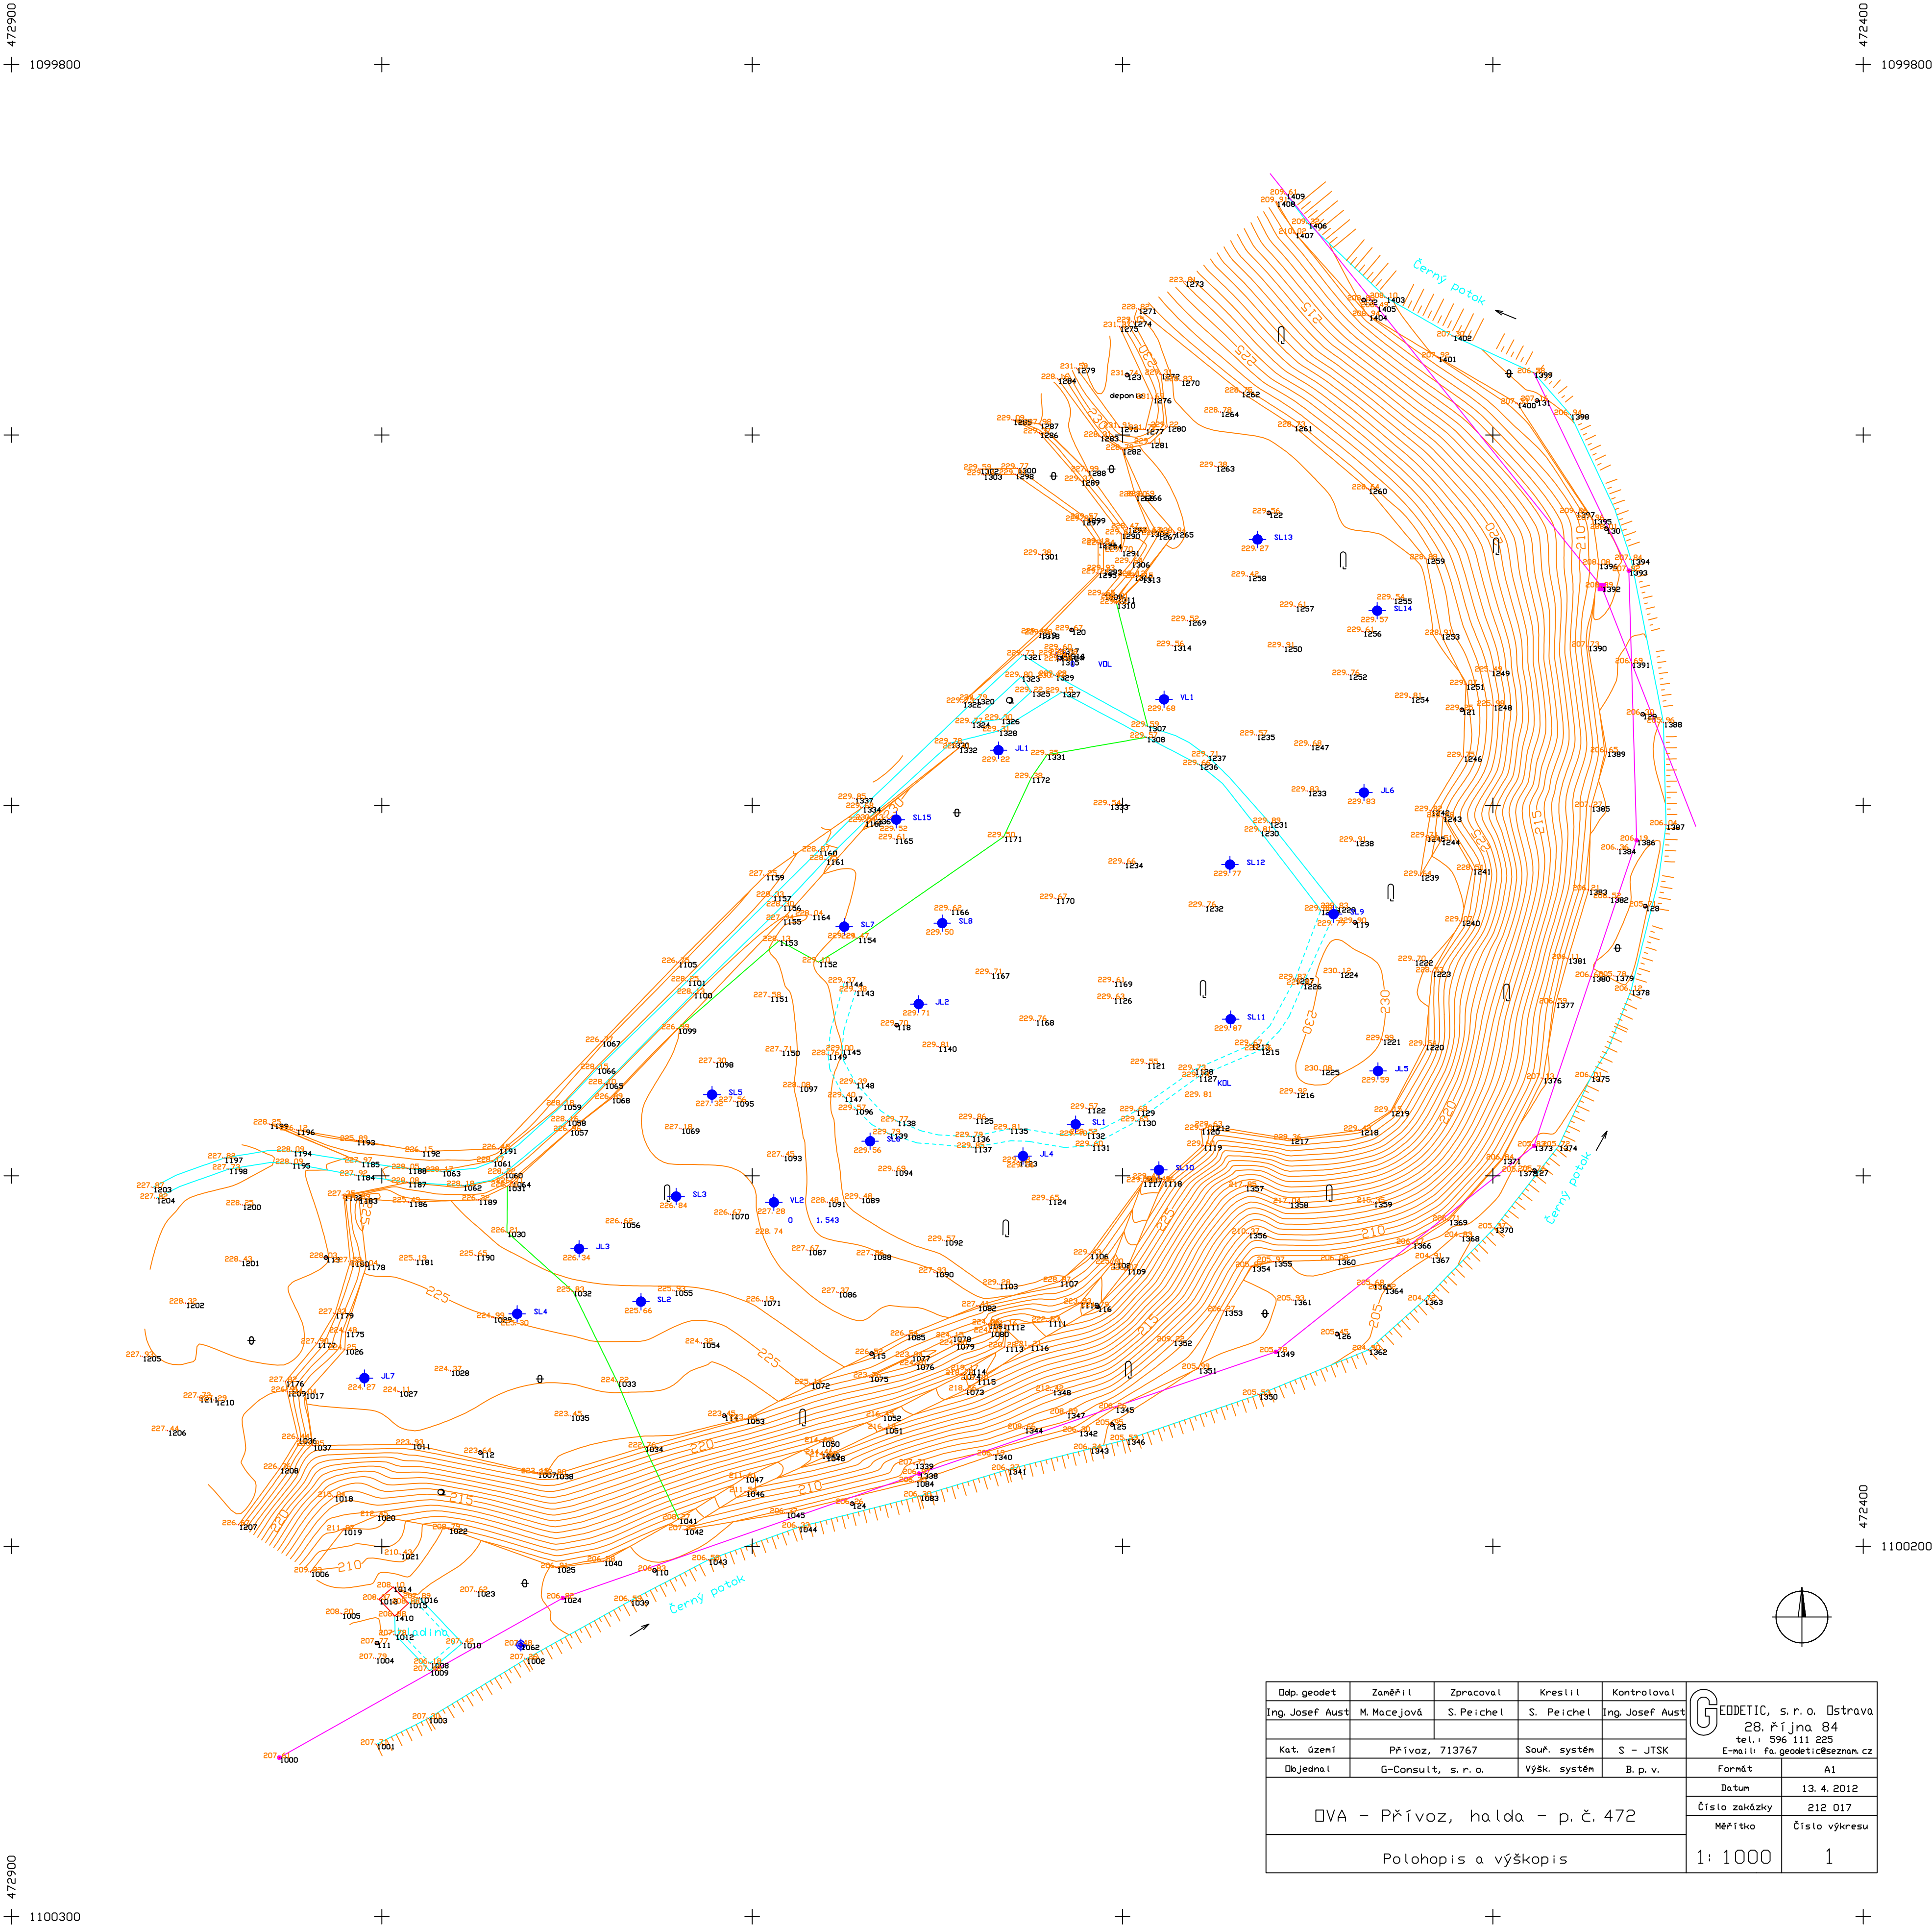

Ddp. geodet	Zaměřil	Zpracoval	Kreslil	Kontroloval	G GEODETIC, s. r. o. Ostrava 28. října 84 tel.: 596 111 225 E-mail: fa.geodetic@seznam.cz	
Ing. Josef Aust	M. Macejová	S. Peichel	S. Peichel	Ing. Josef Aust		
Kat. úzení	Přívaz, 713767		Souř. systém	S – JTSK		
Objednal	G-Consult, s. r. o.		Výšk. systém	B. p. v.		
						Formát
DVA – Přívaz, halda – p. č. 472					Datum	13. 4. 2012
					Číslo zakázky	212 017
					Měřítko	Číslo výkresu
Polohopis a výškopis					1: 1000	1