


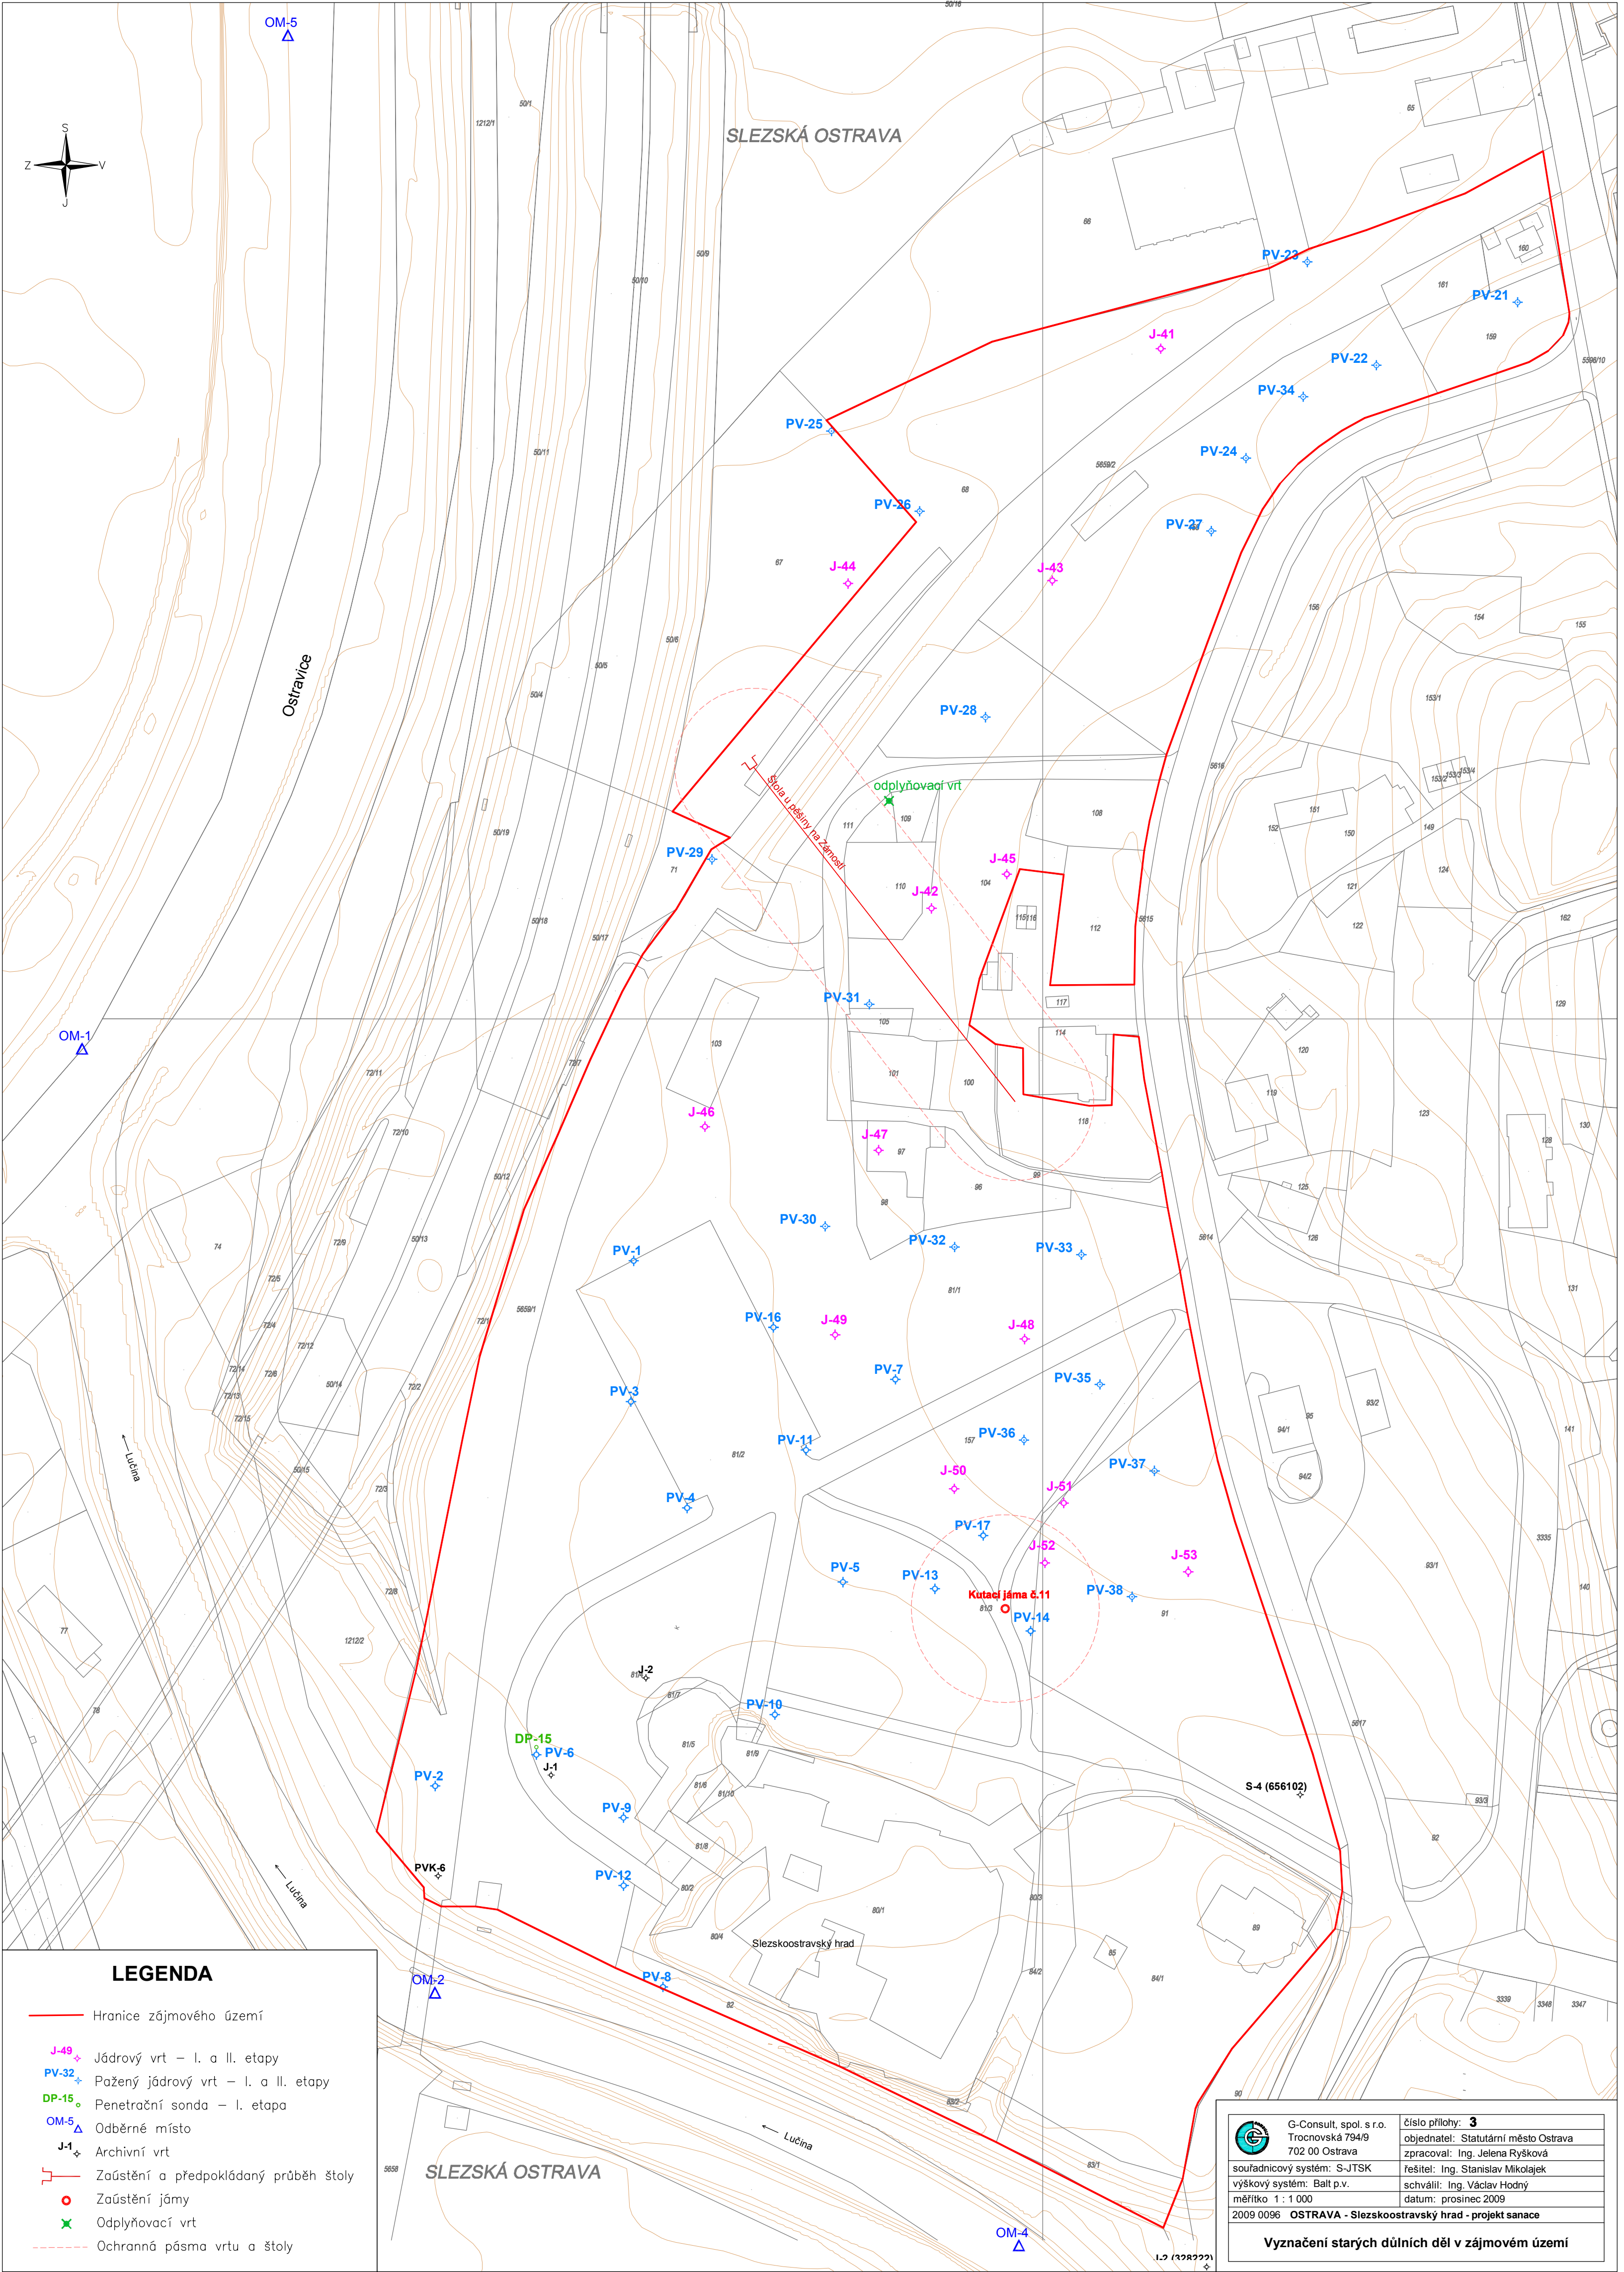

LEGENDA

- Hranice zájmového území
- J-49 Jádrový vrt – I. a II. etapy
- PV-32 Pažený jádrový vrt – I. a II. etapy
- DP-15 Penetrační sonda – I. etapa
- OM-5 Odběrné místo
- J-1 Archivní vrt
- Zaústění a předpokládaný průběh štol
- Zaústění jámy
- Odplynovací vrt
- Ochranná pásma vrtu a štol

	G-Consult, spol. s r.o. Trocnovská 794/9 702 00 Ostrava	číslo přílohy: 3
souřadnicový systém: S-JTSK	výškový systém: Balt p.v.	objednatel: Statutární město Ostrava
měřítko 1 : 1 000	2009 0096	zpracoval: Ing. Jelena Ryšková
OSTRAVA - Slezskostravský hrad - projekt sanace		řešitel: Ing. Stanislav Mikolajek
		schválil: Ing. Václav Hodný
		datum: prosinec 2009
Vyznačení starých důlních děl v zájmovém území		