


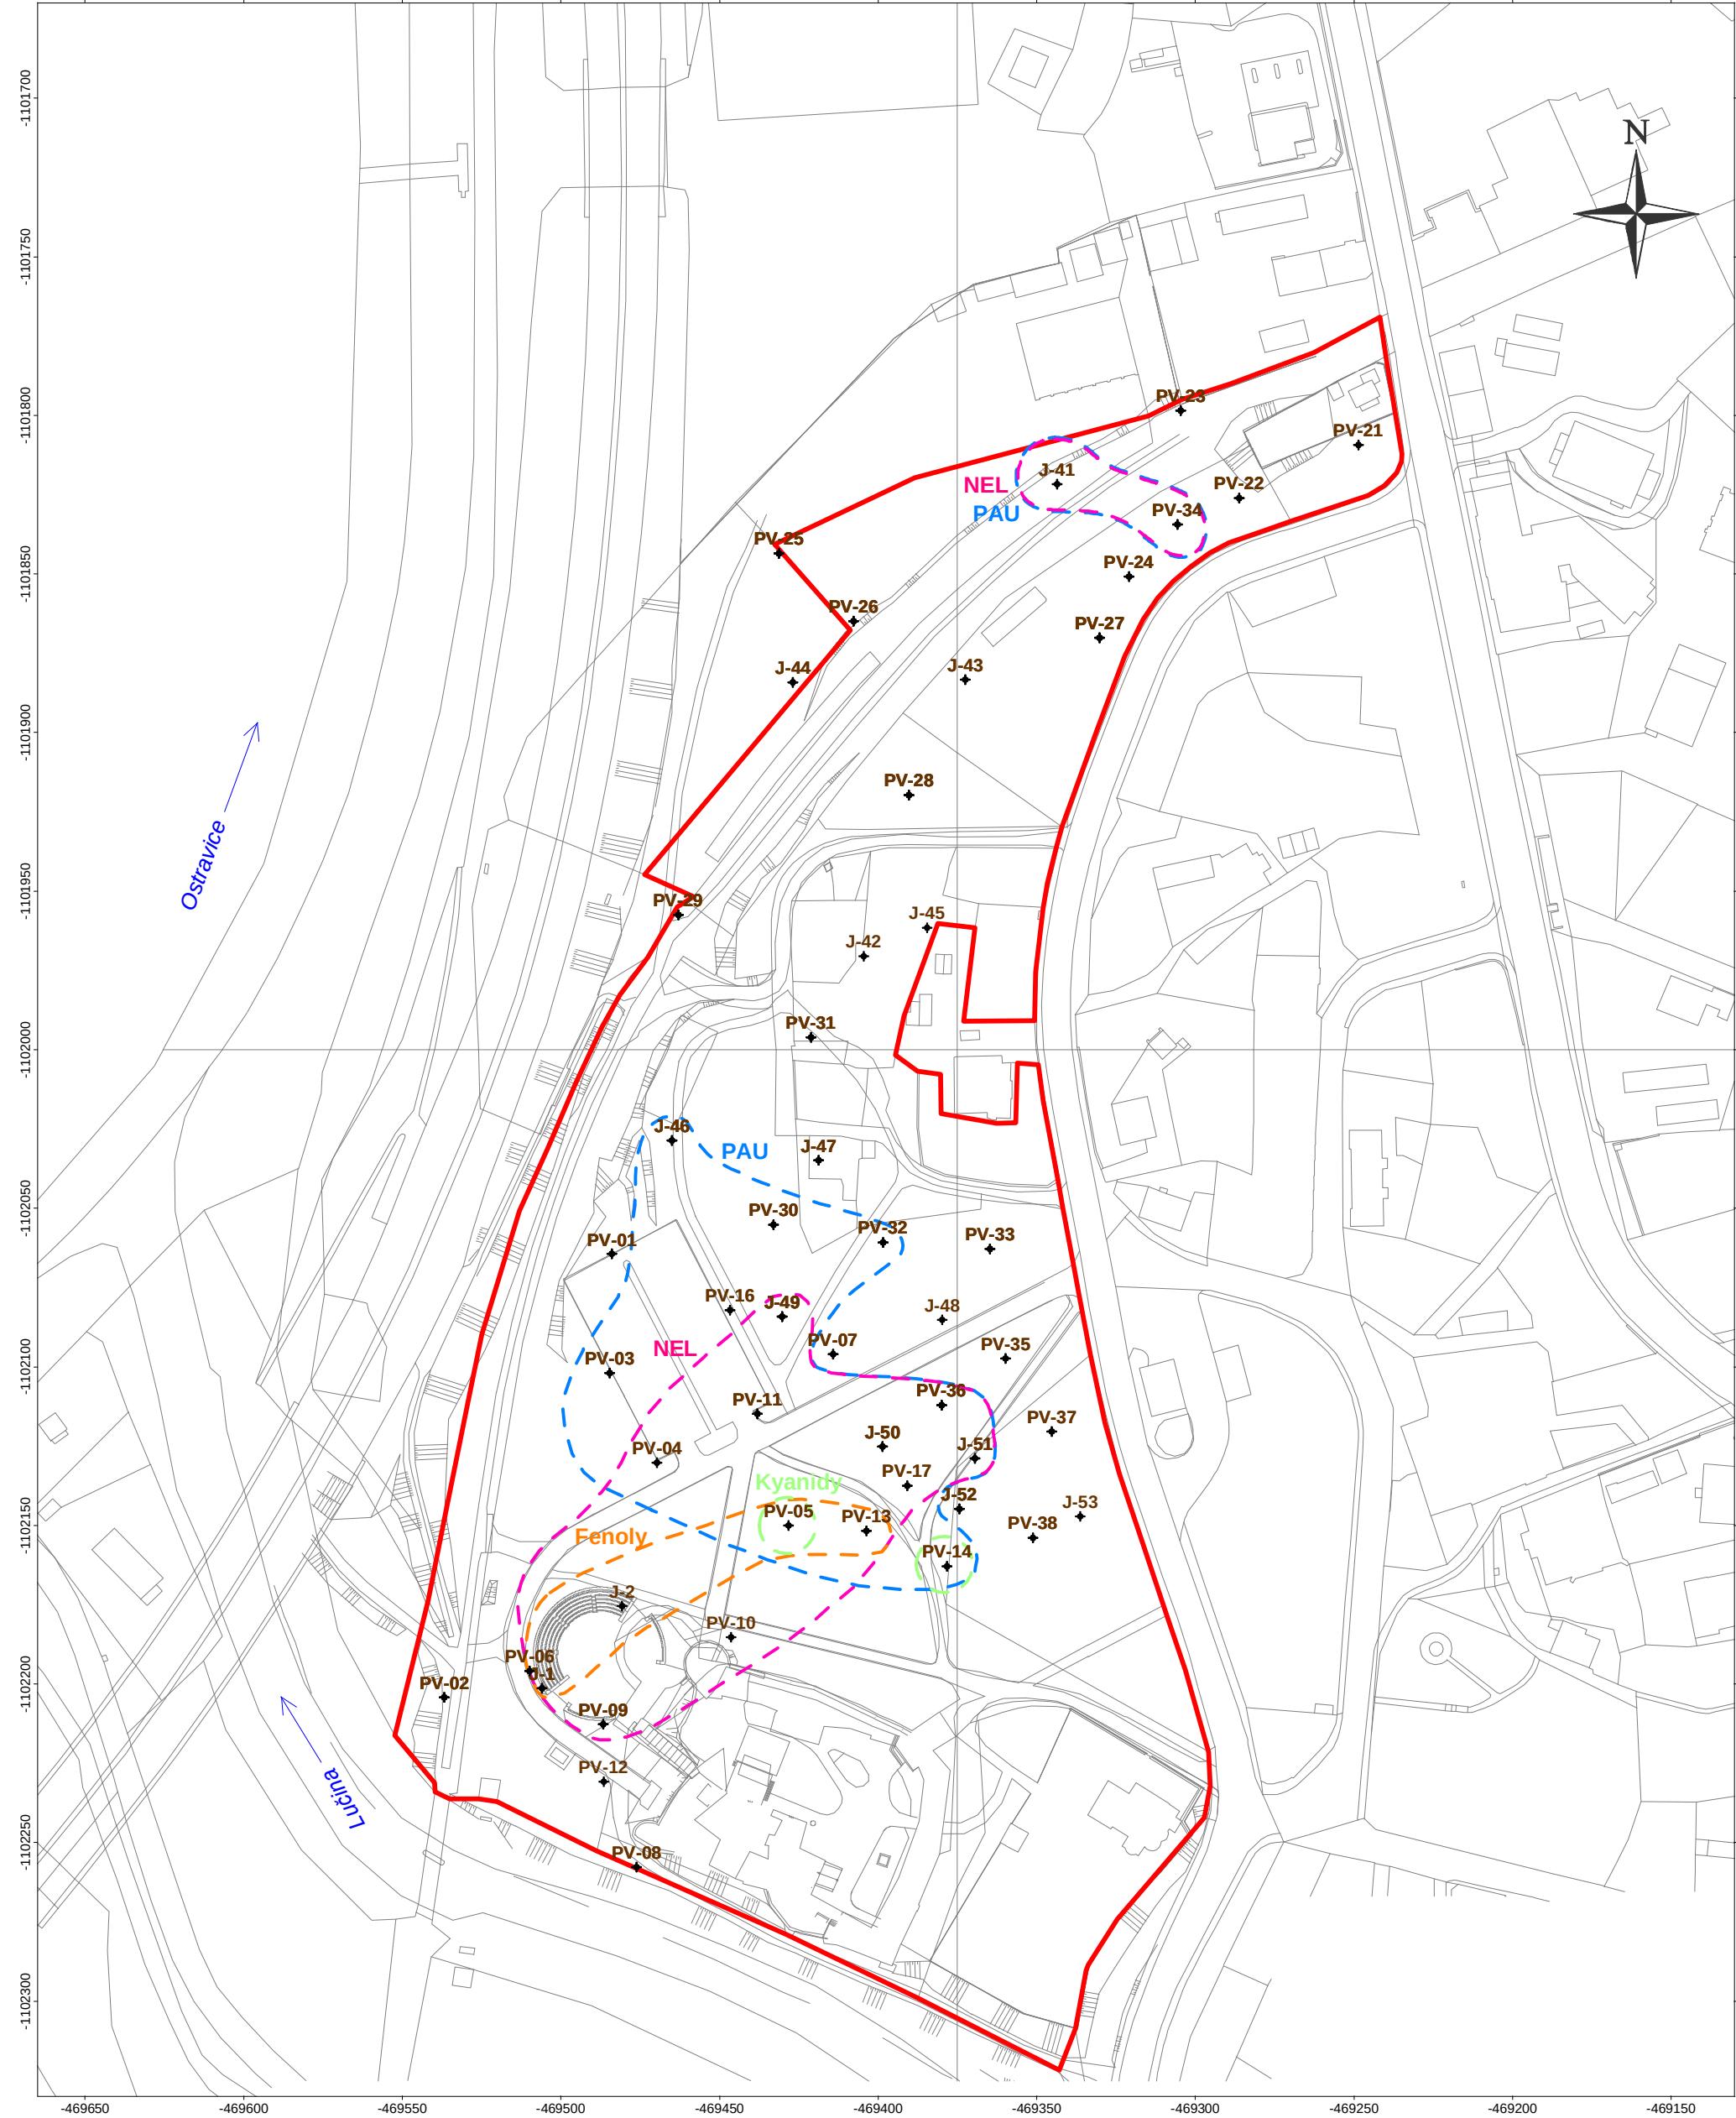

LEGENDA

- Hranice zájmového území
- PV-318 ✦ Průzkumné vrty - nevzorkované

Plošný rozsah kontaminace uvedenými kontaminanty

	G-Consult, spol. s r.o. Trocnovská 794/9 702 00 Ostrava	číslo přílohy: 4 objednatel: Statutární město Ostrava zpracoval: Ing. Jelena Ryšková
	souřadnicový systém: S-JTSK	řešitel: Ing. Stanislav Mikolajek
	výškový systém: Balt p.v.	schválil: Ing. Václav Hodný
	měřítko 1 : 2 000	datum: prosinec 2009
	2009 0096 OSTRAVA - Slezskostravský hrad - projekt sanace	
Mapa plošného rozsahu kontaminace zemín		