


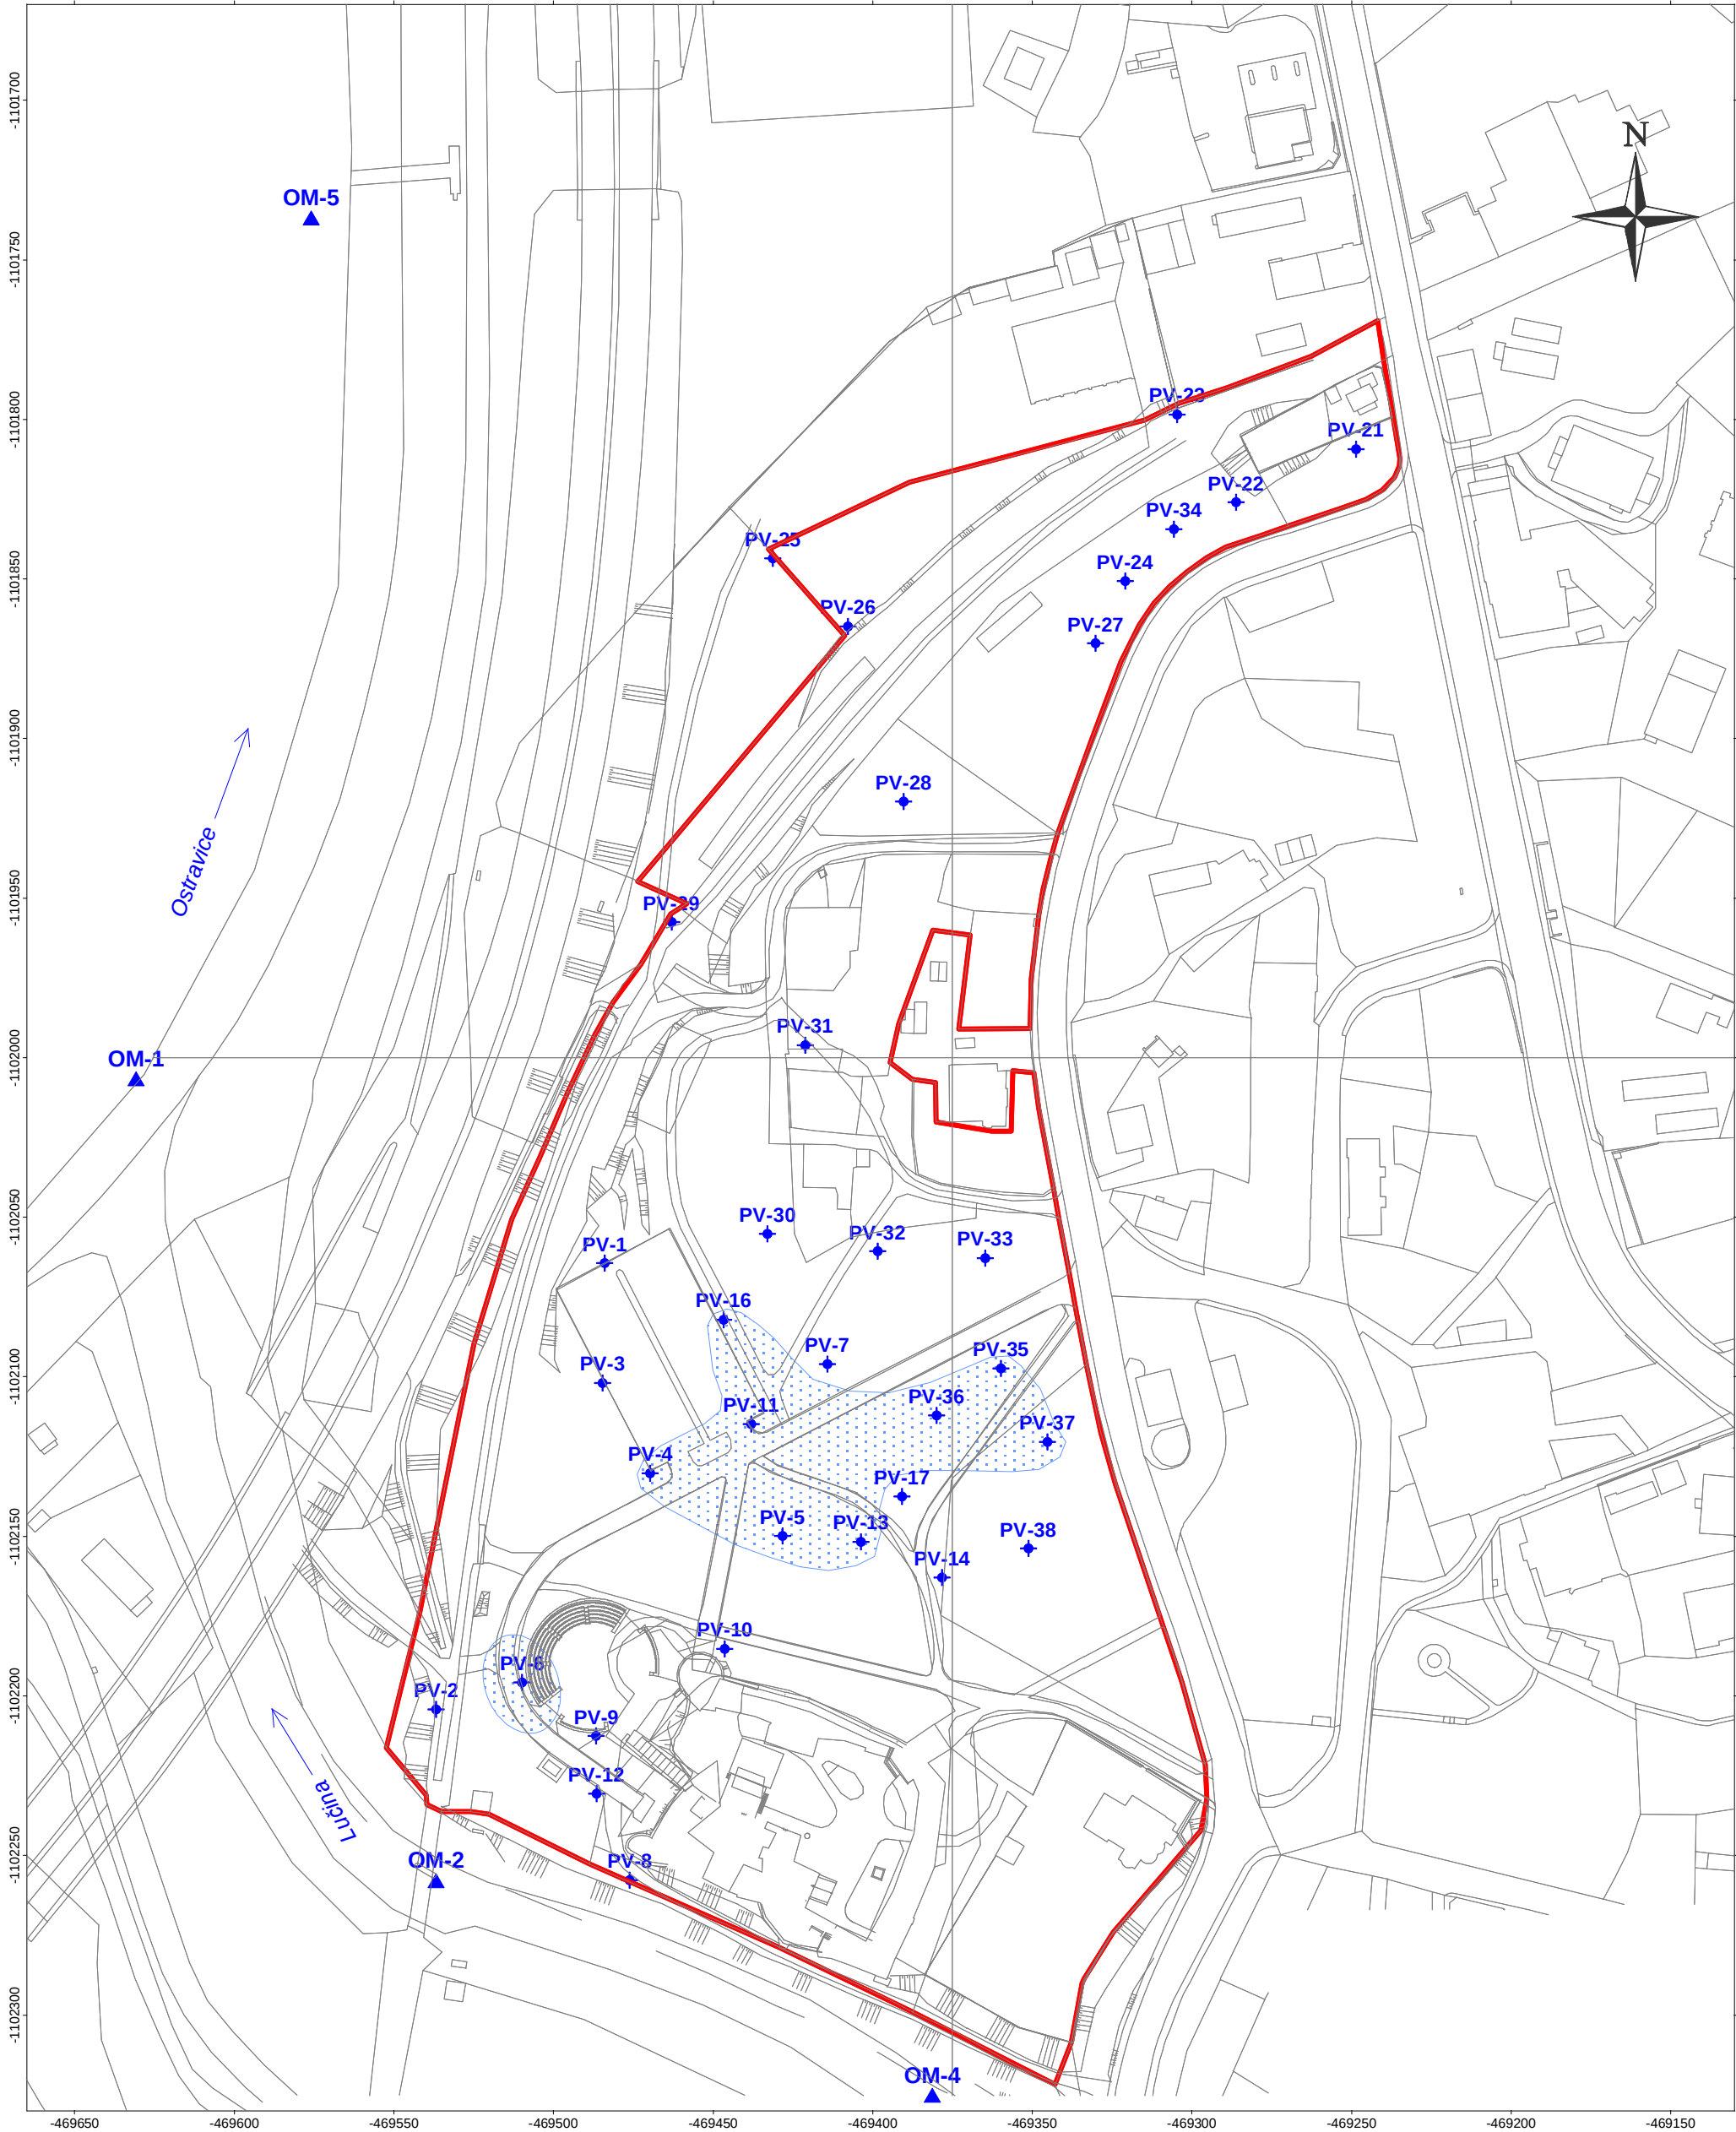

G-Consult, spol. s r.o.
Trocnovská 794/9
702 00 Ostrava

číslo přílohy: **5**

objednatel: Statutární město Ostrava

zpracoval: Ing. Jelena RYŠKOVÁ

souřadnicový systém: S-JTSK

řešitel: Ing. Stanislav Mikolajek

výškový systém: Balt p.v.


schválil: Ing. Václav Hodný

měřítko 1 : 2 000

datum: prosinec 2009

2009 0096 **OSTRAVA - Slezskoostravský hrad - projekt sanace**

Plošný rozsah kontaminace podzemní vody

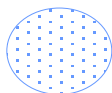

- plocha kontaminace podzemní vody nad úroveň navrženého cílového limitu