


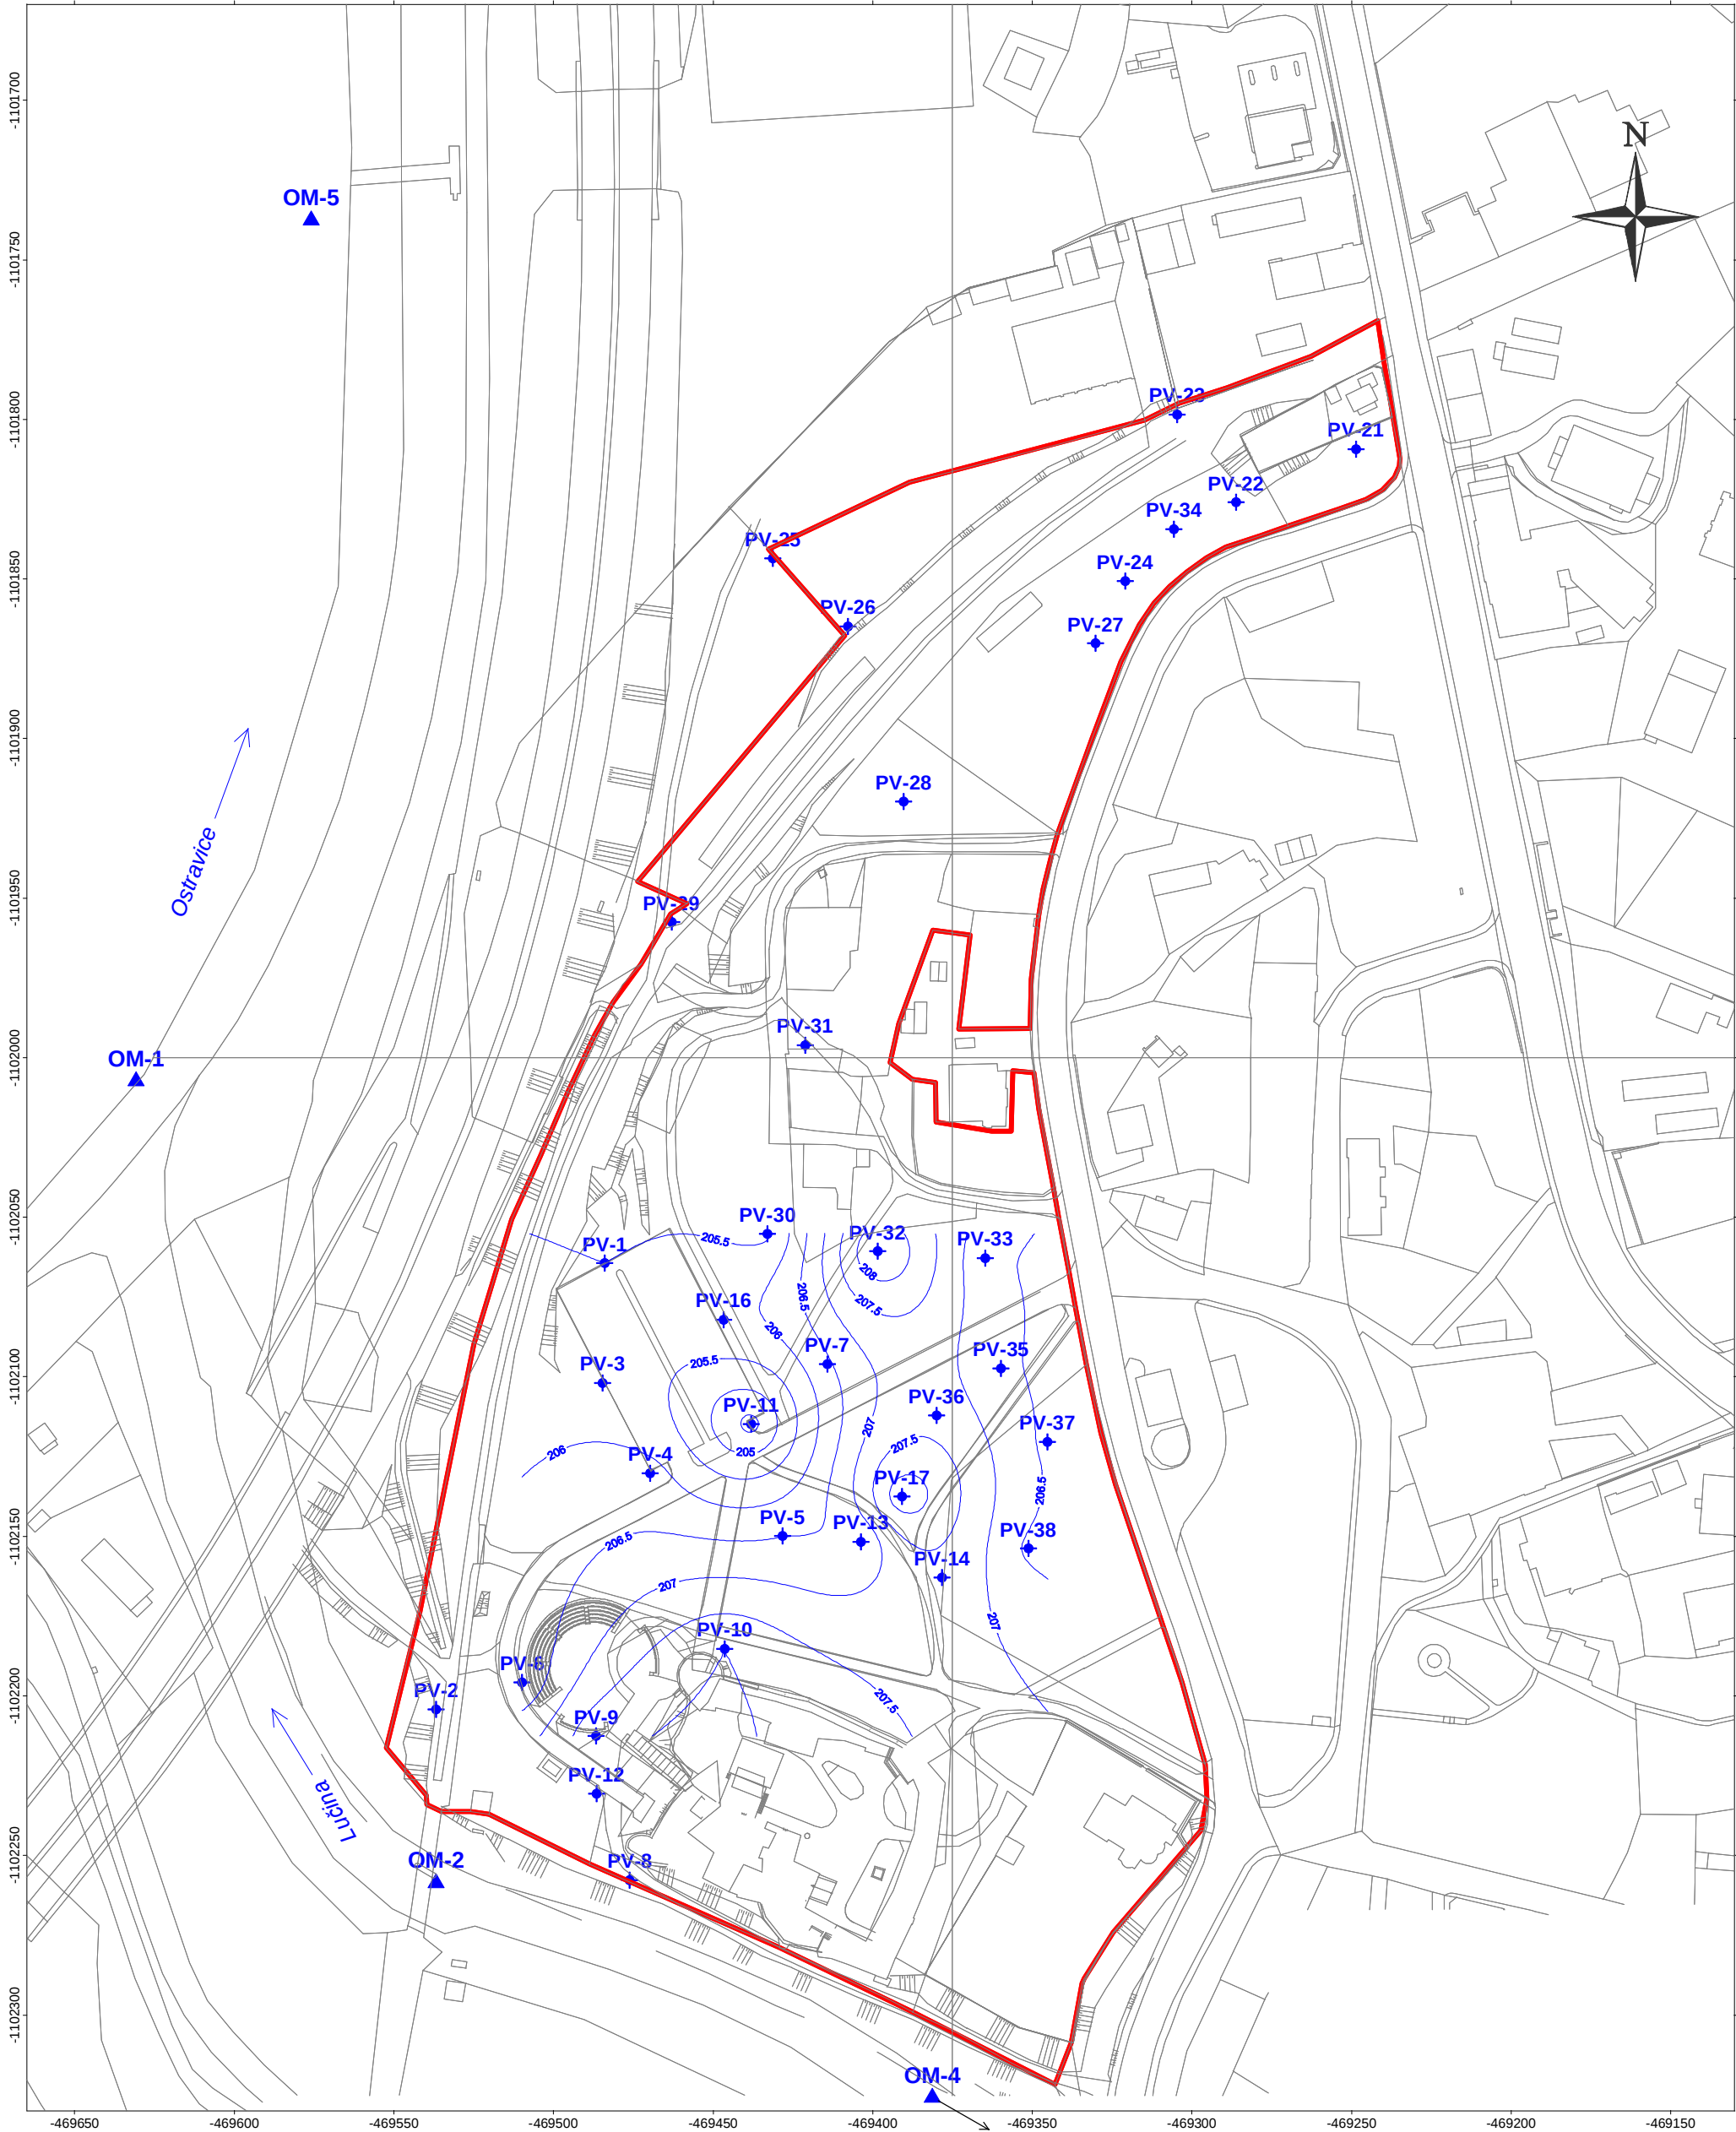

G-Consult, spol. s r.o.
Trocnovská 794/9
702 00 Ostrava

souřadnicový systém: S-JTSK

výškový systém: Balt p.v.

měřítko 1 : 2 000

2009 0096 OSTRAVA - Slezskoostravský hrad - projekt sanace

číslo přílohy: 6

objednatel: Statutární město Ostrava

zpracoval: Ing. Jelena RYŠKOVÁ

řešitel: Ing. Stanislav Mikolajek

schválil: Ing. Václav Hodný

datum: prosinec 2009

Mapa hydroizohyps v ploše PK-1