


STAVBY - stupeň rozpracovanosti:

- 1 Cyklostezka M přes Svinovské mosty (DSP) -cca 1,07 km
2 Cyklostezka Nová Ves - vodárna (DPS) -cca 1,60 km
3 Jednosměrné komunikace v centru s obousměrným provozem cyklistů (DSP) -cca 1,46 km
4 Cyklostezka Pavlova - Plzeňská (realizováno 2014) -cca 0,84 km
5 Cyklotrasa P průchodnost Starobní, Provoznická, Dr. Martinka (v realizaci) -cca 2,60 km
6 Cyklistická stezka ul. Žujkovova (realizováno 2013) -cca 0,16 km
7 Cyklistická trasa U - U Výtopny, Pavlova (DSP) -cca 0,43 km
8 Propojenost cyklistické trasy v úseku ul. Pschavců, Martinovská (realizace 2015) -cca 3,50 km
9 Cyklostezka Krajský úřad - Náměstí Republiky (realizace 2015) -cca 0,50 km
10 Cyklistická stezka na území MOb Ostrava Poruba ve vazbě na MOb Krásné Pole /realizováno 2012/ -cca 1,86 km
11 Cyklistická trasa I - podél silnice na Lukách (realizováno 2016) -cca 1,93 km
12 Cyklostezka Polanka nad Odrou - žel. přejezd ul. K Pile (DSP) -cca 0,70 km
13 Cyklistická lávka přes řeku Odru v Polance nad Odrou (zastaveno) -cca 0,40 km
14 Cyklistická stezka Proskovická, Blanická (v realizaci) -cca 3,35 km
15 MUK Rudná - Závodní (zastaveno) -cca 1,11 km
16 Cyklistická trasa L (DSP) -cca 1,51 km
17 Cyklistická trasa O, Ostrava - Radvanice (realizace 2015) -cca 1,02 km
18 Cyklistická trasa O, Ostrava - Přívoz (realizováno 2014) -cca 1,00 km
19 Regenerace sídliště Šalamouna (studie) -cca 0,68 km
20 Cyklostezka Hornopolská x Varenská, Hollárova (DPS) -cca 1,31 km
21 II/478 - ul. Mostní, nová Krmelinská (DSP) -cca 2,13 km
22 Cyklistická trasa D (zastaveno) -cca 1,05 km
23 Mosty ul. Výškovická (DSP) -cca 0,51 km

- 24 Cyklotrasa M, ul. 1. máje, Sokola Tůmy (DUR) -cca 1,08 km
25 Regenerace sídliště Muglínov (DSP, DPS, zčásti real. 2014) -cca 0,19 km
26 Dobudování cyklostezek u Hrabovského jezu (realizováno 2013) -cca 0,10 km
27 Cyklostezka pod Landekem a lávka přes Odru (zastaveno) -cca 1,68 km
28 Rekonstrukce veřejného prostranství "Fifejdy - Morávka" (realizováno) -cca 0,18 km
29 Dostavba cyklostezky trasy W (realizováno 2015) -cca 0,30 km
30 Cyklostezka - Děhylov, Plesná, Martinov (zastaveno) -cca 1,32 km
31 Cyklostezka Počáteční, Slezskostravský hrad (realizováno 2016) -cca 1,93 km
32 Cyklostezka statek, Mostní (zastaveno) -cca 2,60 km
33 Cyklistické řešení na ul. Na Rovince (DSP) -cca 1,57 km
34 Cyklostezka Franti Šrámka - Zelená (realizováno 2013) -cca 0,10 km
35 Cyklostezka chem. osady - Grmelova (realizace 2015) -cca 1,50 km
36 Propojení cyklostezky Na Lukách - Starovská (realizováno 2013) -cca 0,10 km
37 Cyklotrasa Y - Průmyslová, Baarova (real. 2017) -cca 1,47 km
38 Cyklistická trasa W - Poruba - Krásné Pole (DSP) -cca 1,2km
39 Přestupní uzel Hulvíky - 1.etapa (realizace 2015) -cca 0,25 km
40 Jihozápadní napojení Karolíny (studie) -cca 0,8 km
41 Tramvajová trať v Porubě (DUR)
42 Propojení cyklostezky v úseku podél komunikace 17. listopadu (dpl.práce) -cca 0,25 km
43 Cyklostezka Krásné Pole - Kyjovická (zastaveno) -cca 0,4 km
44 Regenerace sídliště Fifejdy (realizováno 2013, 2014) -cca 0,3 km
45 Souvislá údržba ul. Prodloužená (realizováno 2013) -cca 0,45 km
46 Rekonstrukce tram. zastávek Městský stadion a SPORT ARENA(real.2015)-cca 0,66km
47 Cykl. trasa F,U Kaminského - Ječmínkova (DUR) -cca 2,04 km
48 Cykl. trasa F Hulvíky - Stojanovo náměstí (DPS) -cca 1,1 km
49 Cykl. propojení ul. 17. listopadu, VTP (DPS) -cca 1,64 km
50 Cykl. trasa R, Svinov - Polanka (DUR) -cca 3,70 km
51 Prodloužení cyklostezky-lávka přes Ostřovicí,Ostrava-Hrabová (realizace 2016)

- 52 Regenerace sídliště Fifejdy (realizováno 2014-2016) -cca 0,7 km
53 Cykl. propojení ulic Poděbradova, Horava (DUR) -cca 1,28 km
54 Cyklistická trasa E Hrušov - Vrčice (DSP) -cca 1,4 km
55 Cyklistická trasa L,I Stará Bělá - Družstevní, Při Odře (zastaveno) -cca 3,2 km
56 Cyklostezka ul. Želivského, Na Rovince (DSP) -cca 1,1 km
57 Propojení cykl. tras S,M - Mečnickova, Žakovská (DUR) -cca 4,9 km
58 Severní spoj (DUR) -cca 1,25 km
59 Realizace cyklostezky na ul. Cholevova od ul. Fr. Lyska po ul. J. Herolda (DSP) -cca 0,35 km
60 Výstavba TI SÚ osady Janová v Polance n.O. (real. 2017)-cca 0,19 km
61 Zastávka MHD Kotva na ul. Výškovická (DUR) -cca 0,25 km
62 Křižovatka Opavská - Studentská (DUR) -cca 0,15 km
63 Napojení DOV (studie) -cca 4,5 km
64 Křižovatka 28. října - S. Tůmy (IZ) -cca 0,15 km

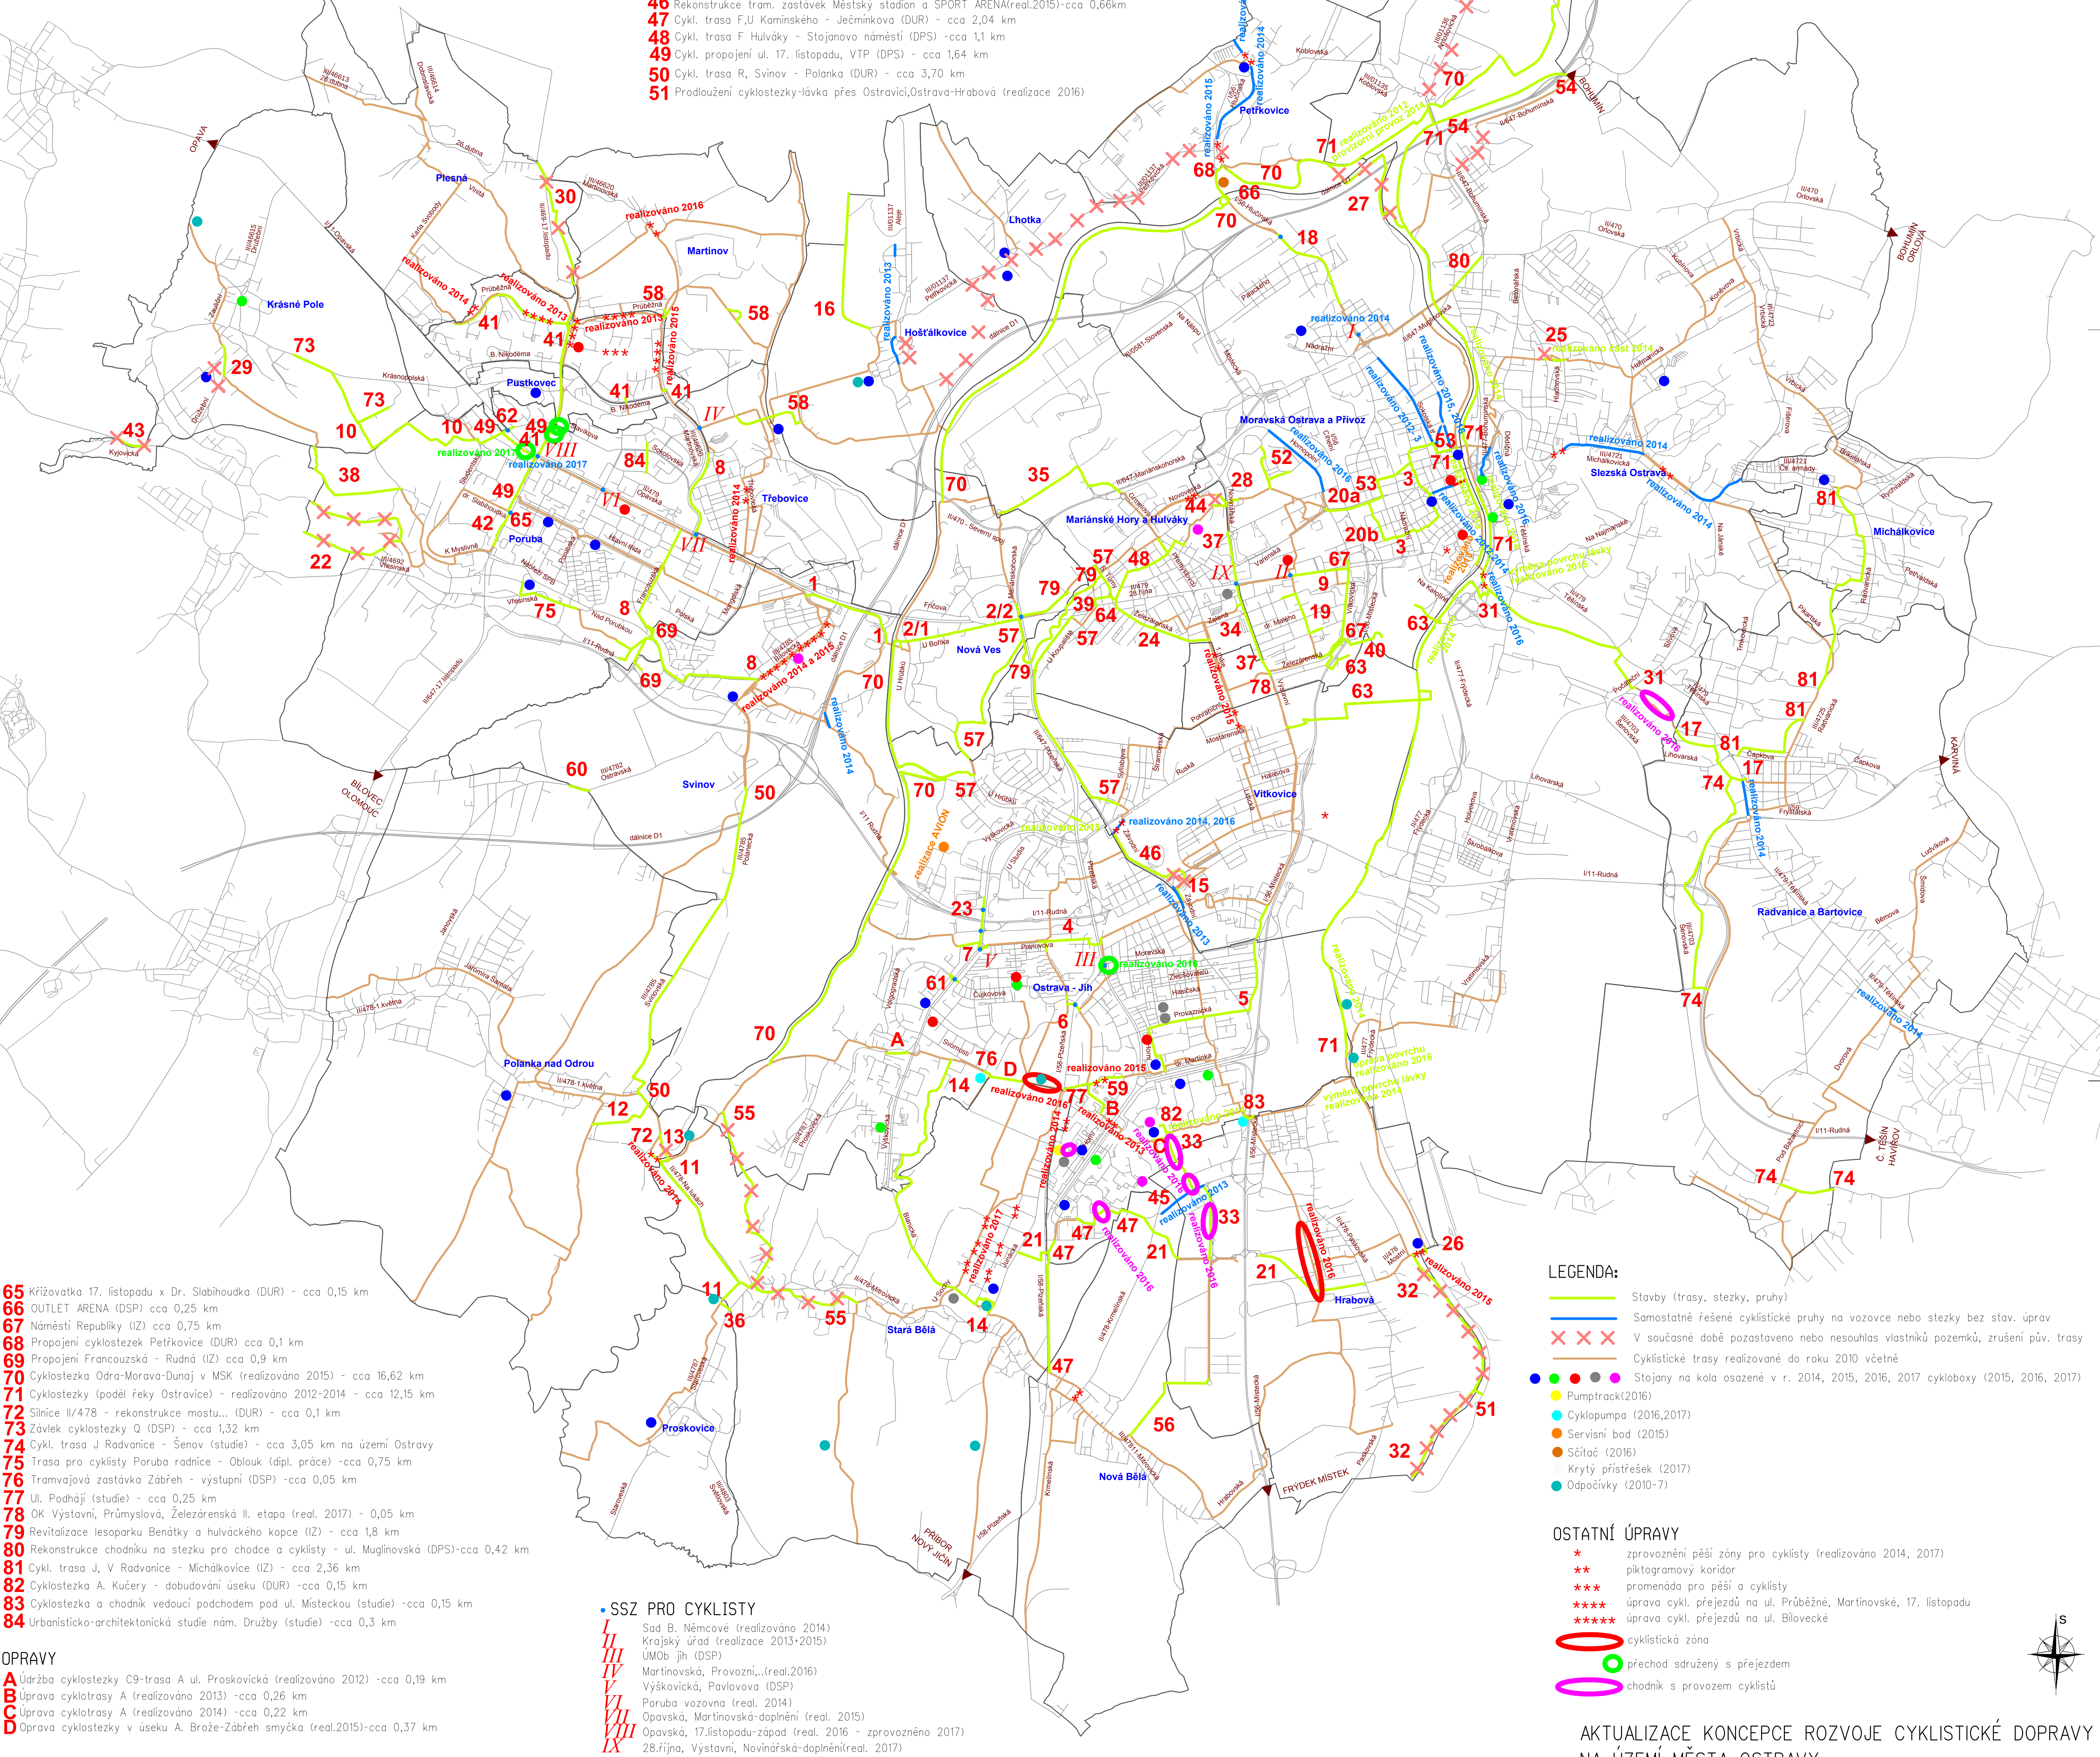

- 65 Křižovatka 17. listopadu x Dr. Staliboudka (DUR) -cca 0,15 km
66 OUTLET ARENA (DSP) cca 0,25 km
67 Náměstí Republiky (IZ) cca 0,75 km
68 Propojení cyklostezek Petřkovice (DUR) cca 0,1 km
69 Propojení Francouzská - Rudná (IZ) cca 0,9 km
70 Cyklostezka Odra-Morava-Dunaj v MSK (realizováno 2015) -cca 16,62 km
71 Cyklostezky (podél řeky Ostrovice) - realizováno 2012-2014 -cca 12,15 km
72 Silnice II/478 - rekonstrukce mostu... (DUR) -cca 0,1 km
73 Závek cyklostezky Q (DSP) -cca 1,32 km
74 Cykl. trasa J Radvanice - Šenov (studie) -cca 3,05 km na území Ostravy
75 Trasa pro cyklisty Poruba radnice - Oblouk (dpl. práce) -cca 0,75 km
76 Tramvajová zastávka Zábřeh - výstupní (DSP) -cca 0,05 km
77 Ul. Podhájí (studie) -cca 0,25 km
78 OK Vystavní, Průmyslová, Železárenská II. etapa (real. 2017) -cca 0,05 km
79 Revitalizace lesoparku Benátky a hulváčského kopce (IZ) -cca 1,8 km
80 Rekonstrukce chodníku na stezku pro chodce a cyklisty - ul. Muglínovská (DPS)-cca 0,42 km
81 Cykl. trasa J, V Radvanice - Michálkovice (IZ) -cca 2,36 km
82 Cyklostezka A. Kučery - dobudování úseku (DUR) -cca 0,15 km
83 Cyklostezka a chodník vedoucí podchodem pod ul. Místeckou (studie) -cca 0,15 km
84 Urbanisticko-architektonická studie nám. Družby (studie) -cca 0,3 km

OPRAVY

- A Údržba cyklostezky C9-trasa A ul. Proskovická (realizováno 2012) -cca 0,19 km
B Úprava cyklotrasy A (realizováno 2013) -cca 0,26 km
C Úprava cyklotrasy A (realizováno 2014) -cca 0,22 km
D Oprava cyklostezky v úseku A. Brože-Zábřeh smýčka (real.2015)-cca 0,37 km

SSZ PRO CYKLISTY

- I Sad B. Němcové (realizováno 2014)
II Krajský úřad (realizace 2013-2015)
III UMOB jih (DSP)
IV Martinovská, Provozni...(real.2016)
V Výškovická, Pavlova (DSP)
VI Poruba vozovna (real. 2014)
VII Opavská, Martinovská-doplnění (real. 2015)
VIII Opavská, 17.listopadu-západ (real. 2016 - zprovozněno 2017)
IX 28.října, Vystavní, Noviniřská-doplnění(real. 2017)

LEGENDA:

- Stavby (trasy, stezky, pruhy)
Samostatně řešené cyklistické pruhy na vozovce nebo stezky bez stav. úprav
V současné době pozastaveno nebo nesouhlas vlastník pozemků, zrušení pův. trasy
Cyklistické trasy realizované do roku 2010 včetně
Stojany na kola osazené v r. 2014, 2015, 2016, 2017 cykloboxy (2015, 2016, 2017)
Pumptrack(2016)
Cyklopumpa (2016,2017)
Servisní bod (2015)
Sčítací (2016)
Krytý přístřešek (2017)
Odpočívky (2010-7)

OSTATNÍ ÚPRAVY

- * zprovoznění pěší zóny pro cyklisty (realizováno 2014, 2017)
** piktogramový koridor
*** promenáda pro pěší a cyklisty
**** úprava cykl. přejezdů na ul. Průběžné, Martinovské, 17. listopadu
***** úprava cykl. přejezdů na ul. Bláhovské
cyklistická zóna
přechod sdružený s přejezdem
chodník s provozem cyklistů

AKTUALIZACE KONCEPCE ROZVOJE CYKLISTICKÉ DOPRAVY NA ÚZEMÍ MĚSTA OSTRAVY

Vykresová část
3. Dokončení a připravované stavby od roku 2010
M 1:25 000

