


Závěry zpracované koncepce **statické dopravy na území městského obvodu Ostrava – jih**
(Koncepce statické dopravy v městském obvodu Ostrava - jih, 2013, Mott MacDonald CZ, spol. s r.o.)

- celková nabídka legálních parkovacích míst (na povrchu, bez garážového stání) je **20 675 parkovacích míst**;
- maximální poptávka po parkování ve špičkovém období činila **22 675 vozidel**;
- z textu dokumentu lze odvodit deficit parkovacích stání **cca 6000 stání**;
- návrh představuje **výstavbu 6552 parkovacích míst**, z hlediska jednotlivých navrhovaných typů opatření jsou nejvíce zastoupena povrchová parkoviště 74%, v hromadných parkovacích objektech je navrženo 26% nových parkovacích kapacit.

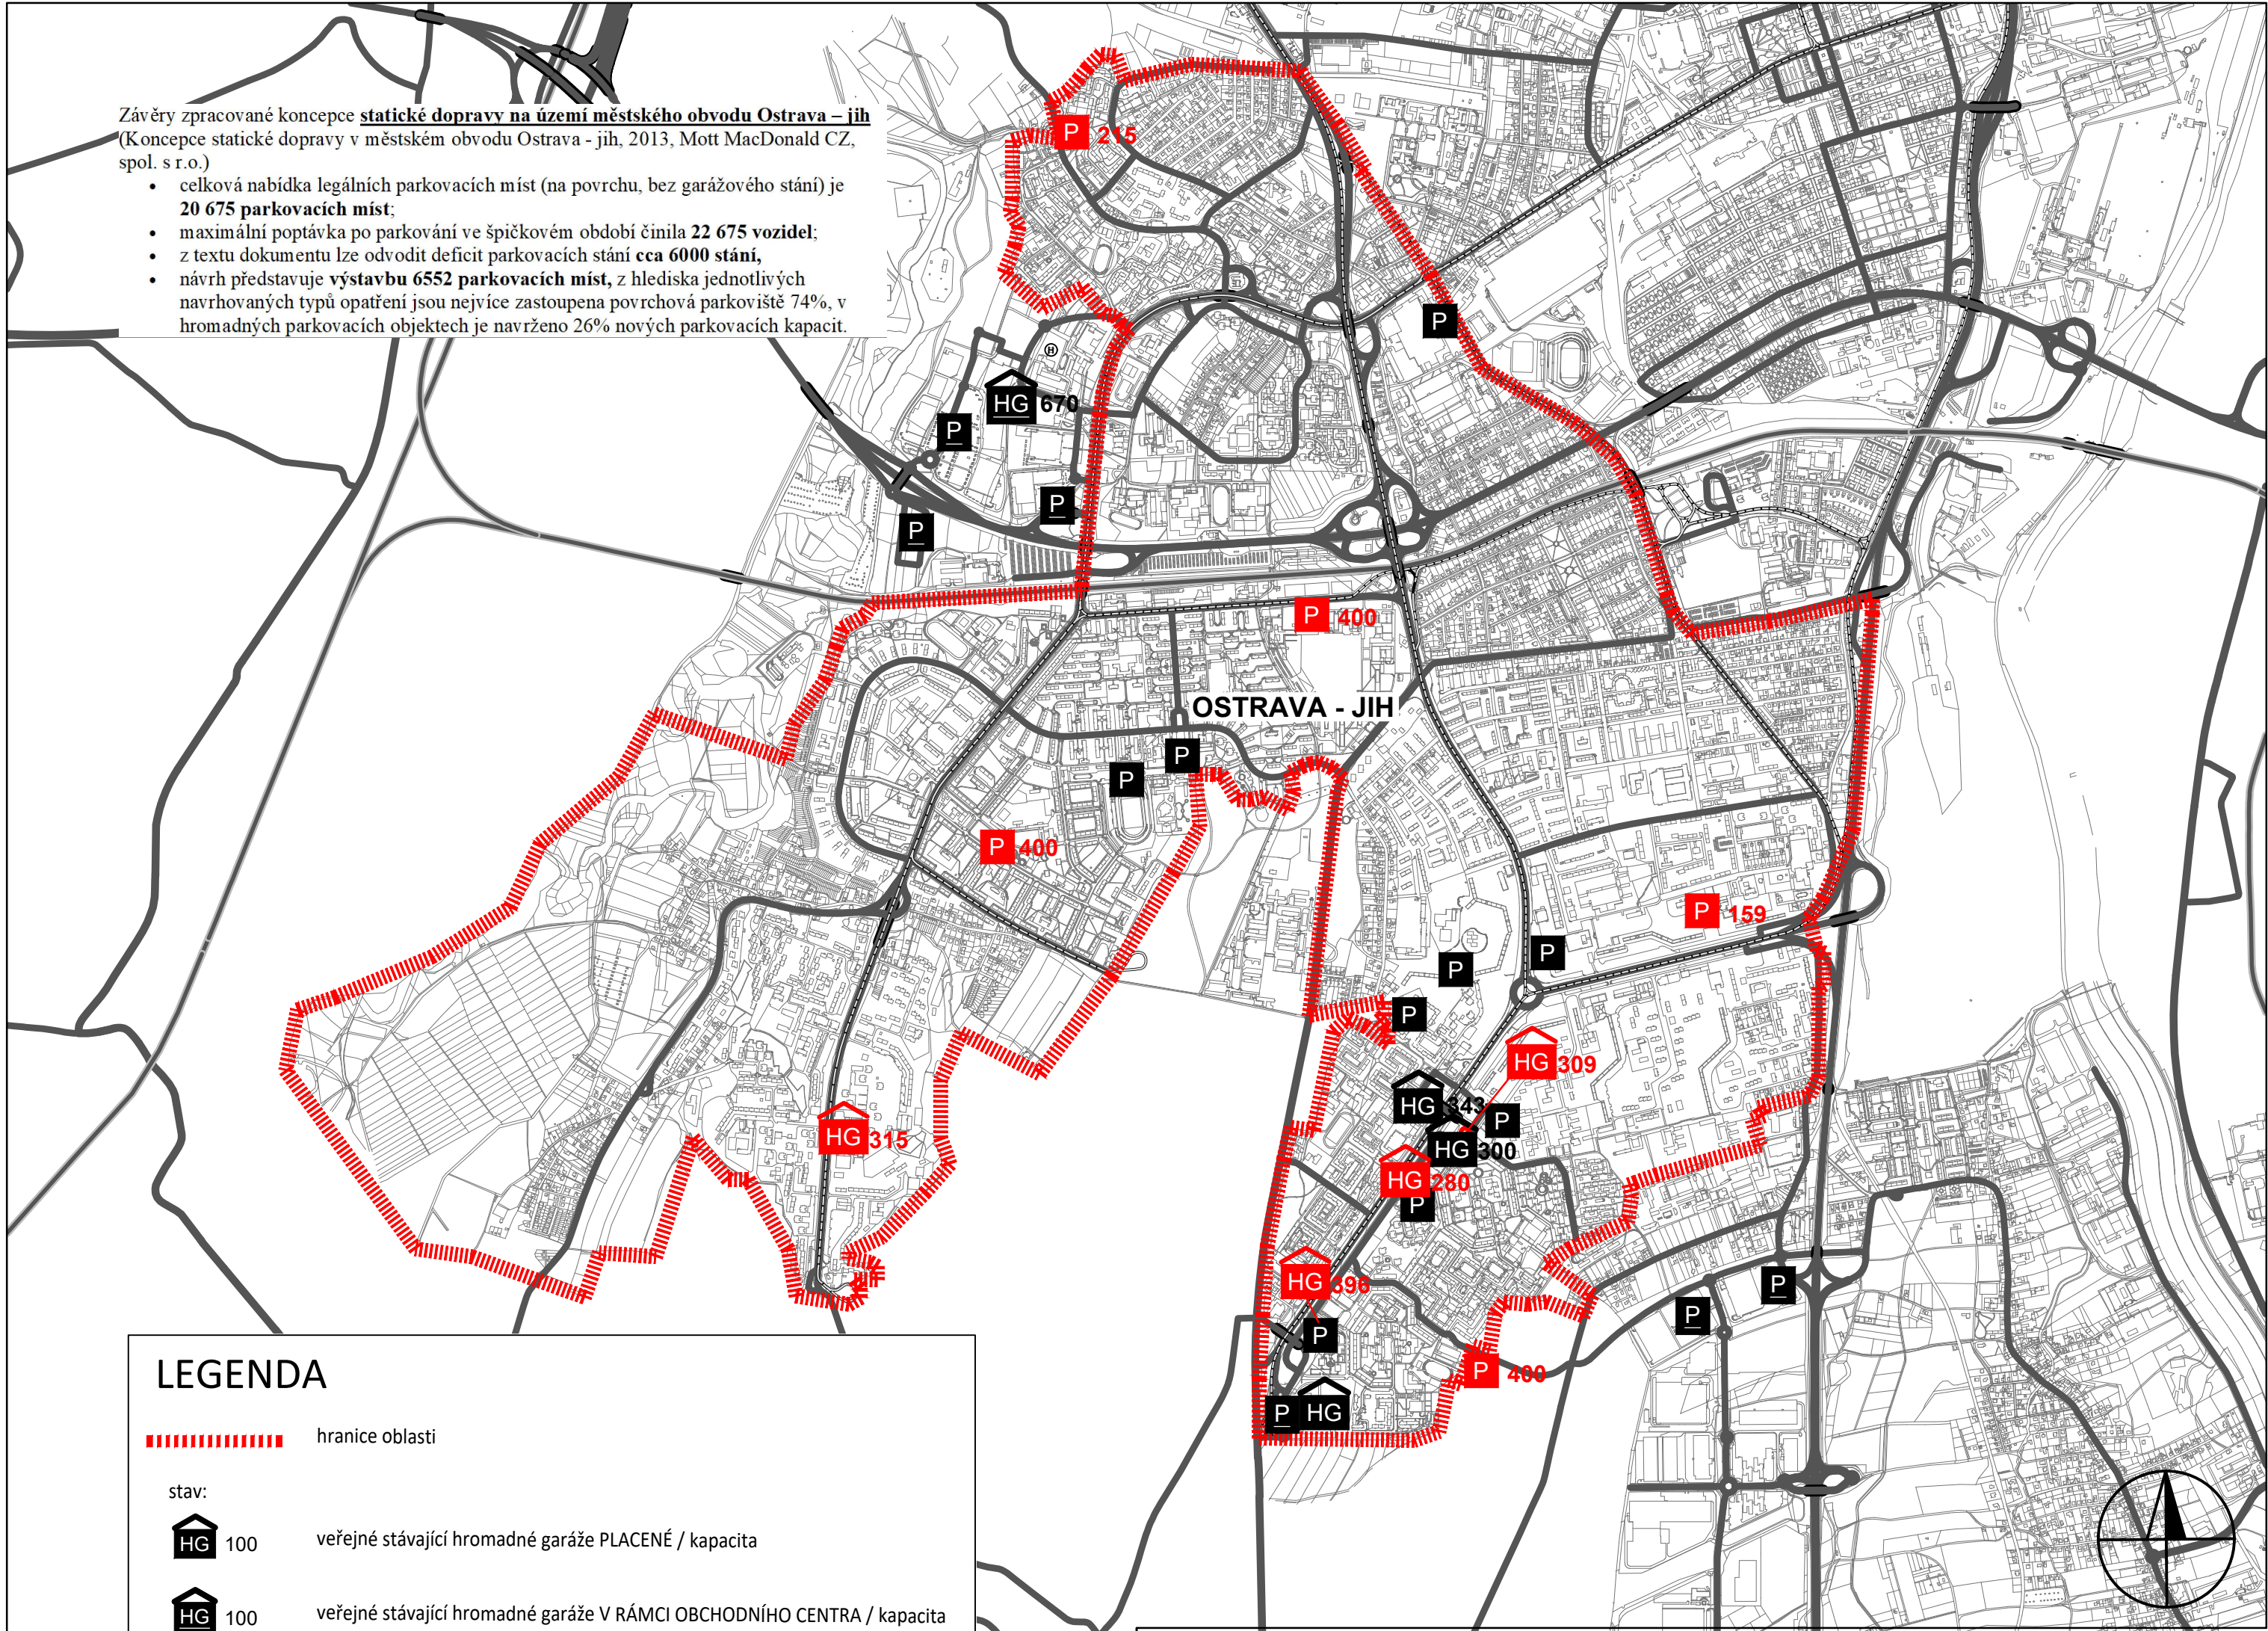

LEGENDA

- hranice oblasti
- stav:
- veřejné stávající hromadné garáže PLACENÉ / kapacita
 - veřejné stávající hromadné garáže V RÁMCI OBCHODNÍHO CENTRA / kapacita
 - stávající významnější parkoviště na terénu VEŘEJNÉ
 - stávající významnější parkoviště na terénu U OBCHODNÍCH CENTER
- návrh:
- veřejné stávající hromadné garáže PLACENÉ / kapacita
 - veřejné stávající hromadné garáže V RÁMCI OBCHODNÍHO CENTRA / kapacita
 - stávající významnější parkoviště na terénu VEŘEJNÉ / kapacita

KONCEPCE ŘEŠENÍ PARKOVÁNÍ NA ÚZEMÍ MĚSTA OSTRAVY

OBJEDNATEL: STATUTÁRNÍ MĚSTO OSTRAVA, PROKEŠOVO NÁMĚSTÍ 8, OSTRAVA, 729 30

SDRUŽENÍ FIREM

**UDI
MORAVA**

UDI MORAVA S.R.O.
Budova Technoprojektu
Havlíčkovo nábřeží 38
702 00 Ostrava
Tel.: 597 317 462
E-mail: udimorava@udimorava.cz
Web: www.udimorava.cz

**Ostravské
komunikace,a.s.**
oddělení dopravního inženýrství

OSTRAVSKÉ KOMUNIKACE A.S.
Novoveská 1268/25
709 00, Ostrava-Mariánské Hory
Tel.: 595 621 111
Fax: 595 621 103
E-mail: okas@okas.cz

ZHOTOVITEL:	V ZASTOUPENÍ ING. BEDŘICH NEČAS, UDI MORAVA S.R.O.			V ZASTOUPENÍ ING. MARGITA NAVRÁTILOVÁ, O.K., A.S.	
AUTOR VÝKRESU:	UDI MORAVA S.R.O., ING. BEDŘICH NEČAS				
KRESLIL:	UDI MORAVA S.R.O., ING. MAGDA HERMANNOVÁ				
DATUM:	ČERVEN 2018	MĚŘÍTKO:	SCHÉMA	ČÍSLO ZAKÁZKY:	1158/2018/100
NÁZEV PŘÍLOHY:	NÁVRH ÚPRAV PRO ZVÝŠENÍ NABÍDKY STATICKE DOPRAVY V OBLASTI JIŽNÍHO MĚSTA				ČÍSLO VÝKRESU: B.13