
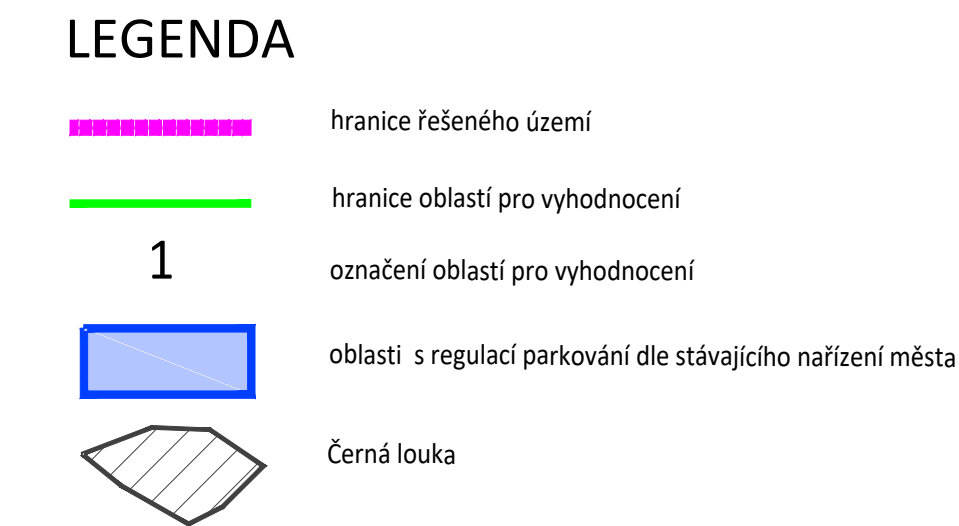
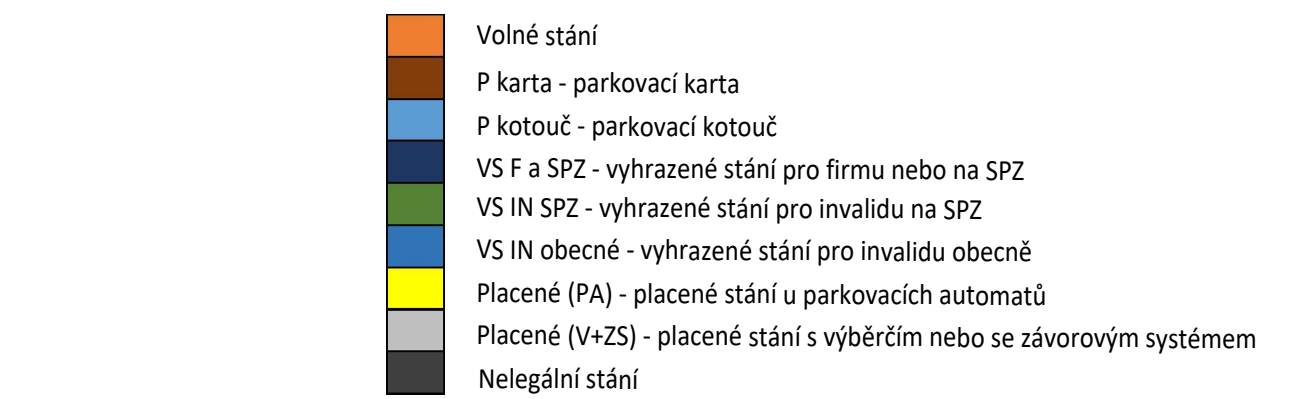
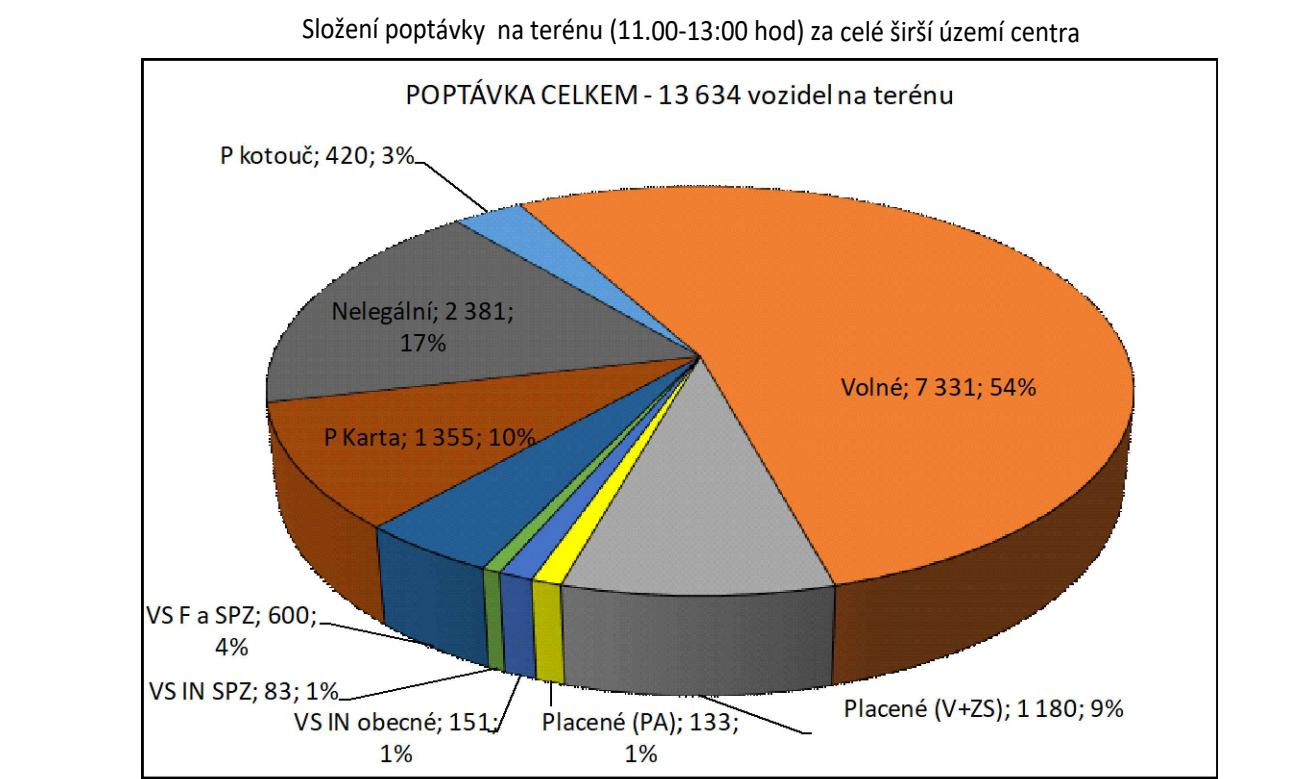
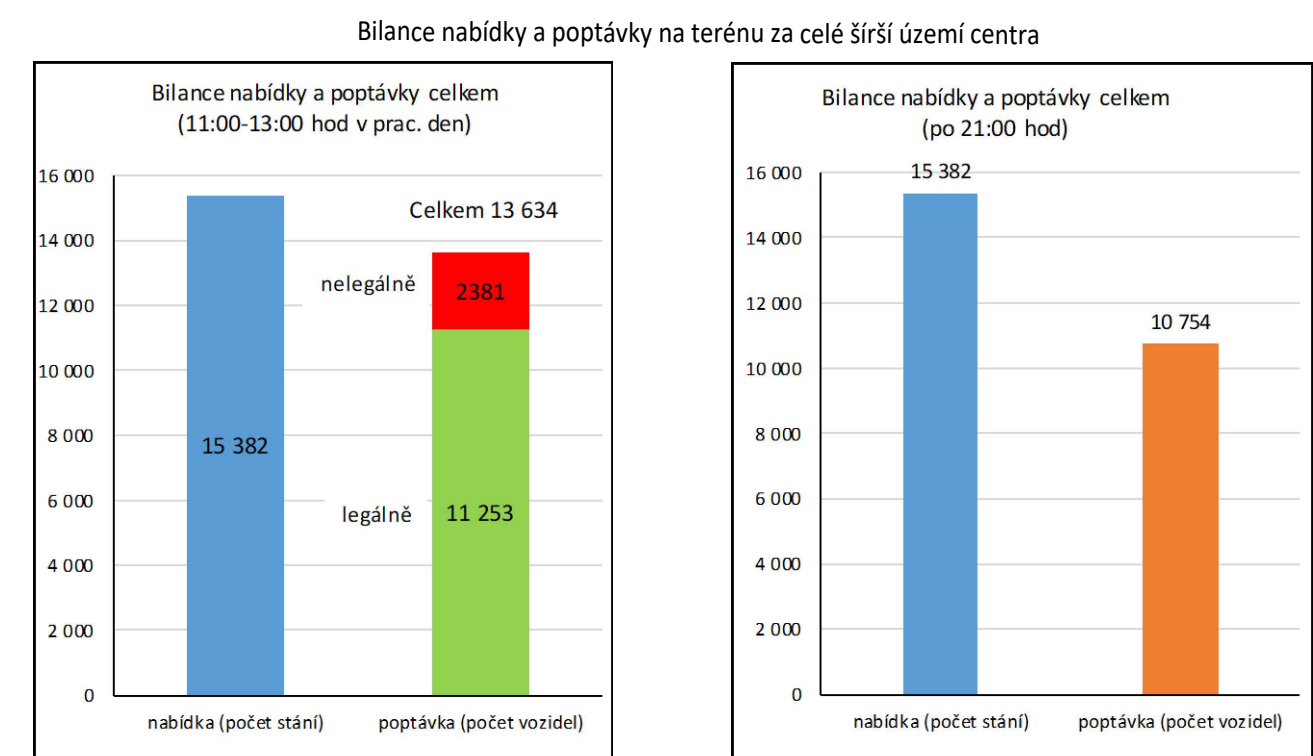


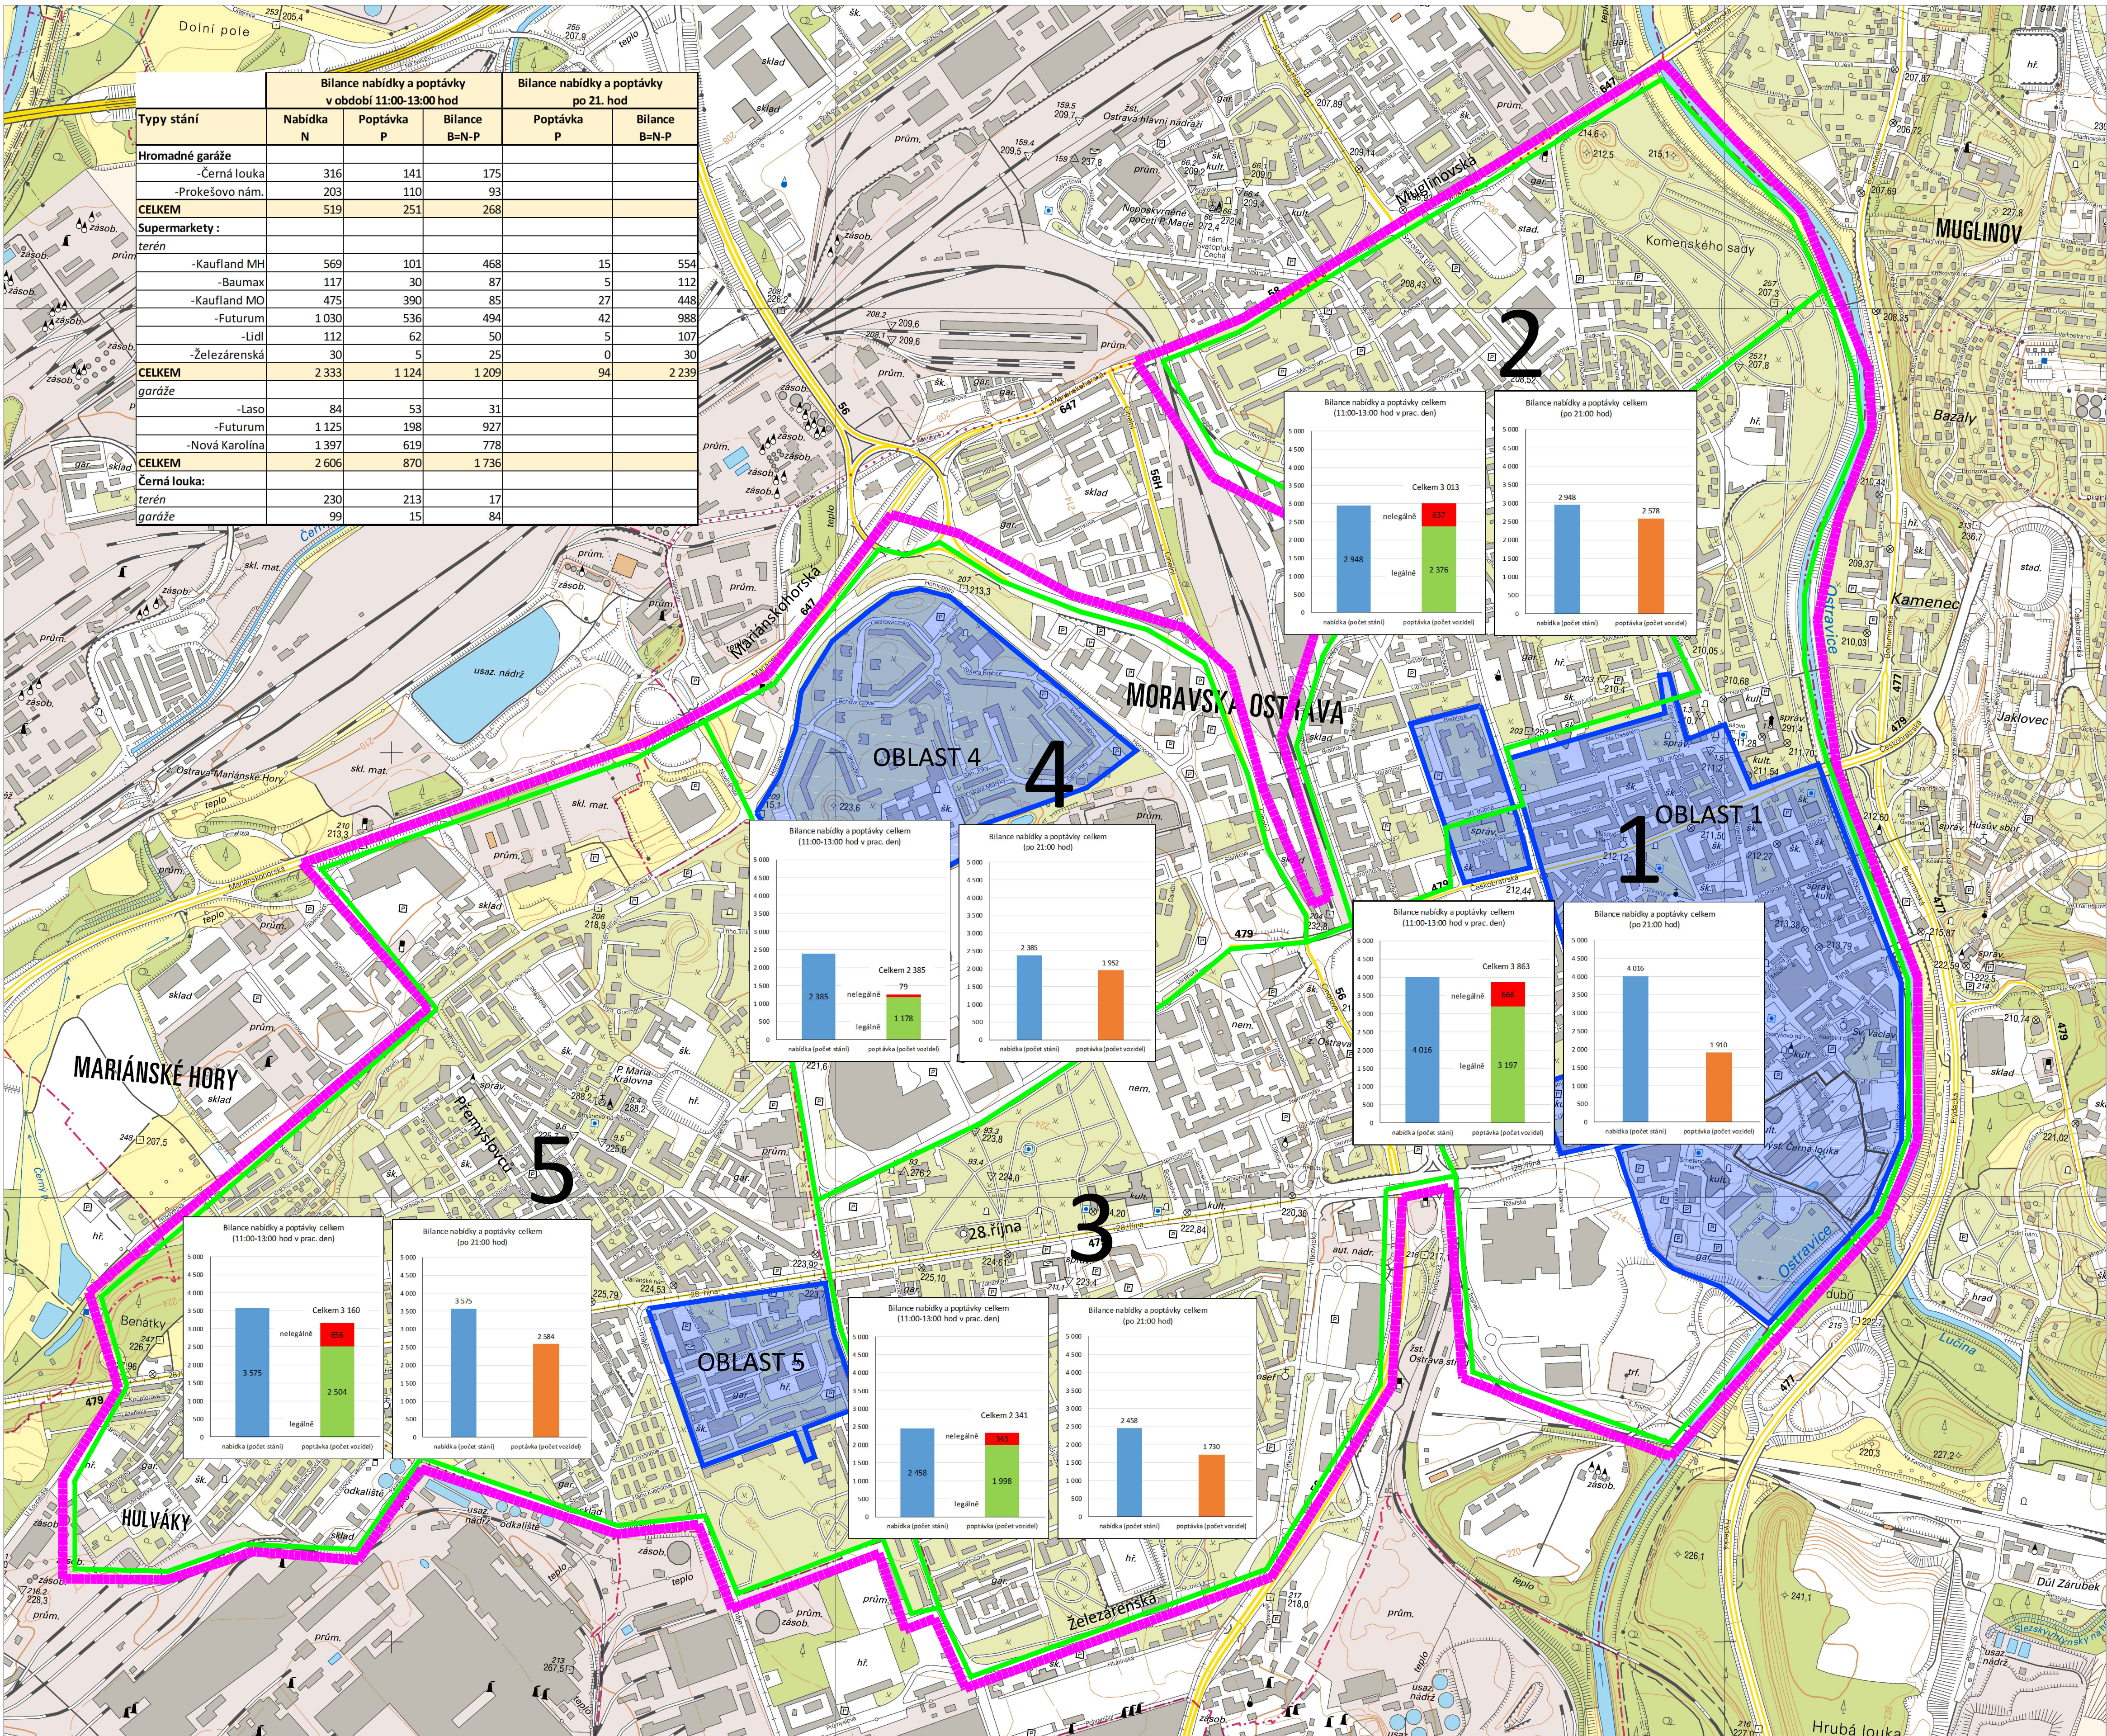

KONCEPCE ŘEŠENÍ PARKOVÁNÍ NA ÚZEMÍ MĚSTA OSTRAVY

OBJEDNATEL: STATUTÁRNÍ MĚSTO OSTRAVA, PROKEŠOVO NÁMĚSTÍ 8, OSTRAVA, 729 30

UD MORAVA S.R.O.
Budova Technoprojektu
Havlíkovo náměstí 38
702 00 Ostrava
Tel.: 597 317 462
E-mail: udi@udmorava.cz
Web: www.udmorava.cz

Ostravské komunikace a.s.
Novoveská 1266/25
709 00 Ostrava-Mariánské Hory
Tel.: 596 621 111
Fax: 596 621 103
E-mail: okas@okas.cz

ZHOTOVITEL: V ZASTOUPENÍ ING. BEDŘICH NEČAS, UDI MORAVA S.R.O.
AUTOR VÝKRESU: Ostravské komunikace, a.s., ING. MARGITA NAVRÁTILOVÁ
KRESLIL: Ostravské komunikace, a.s., ING. MARGITA NAVRÁTILOVÁ
DATUM: ČERVEN 2018
MĚŘITKO: ČÍSLO ZAKÁZKY: 1158/2018/100
NÁZEV PŘÍLOHY: BALANCE STÁVAJÍCÍ NABÍDKY A POPTÁVKY STATICKÉ DOPRAVY V DENNÍM A NOČNÍM OBDOBÍ V OBLASTI ŠIRŠÍHO CENTRA ČÍSLO VÝKRESU: B.5