


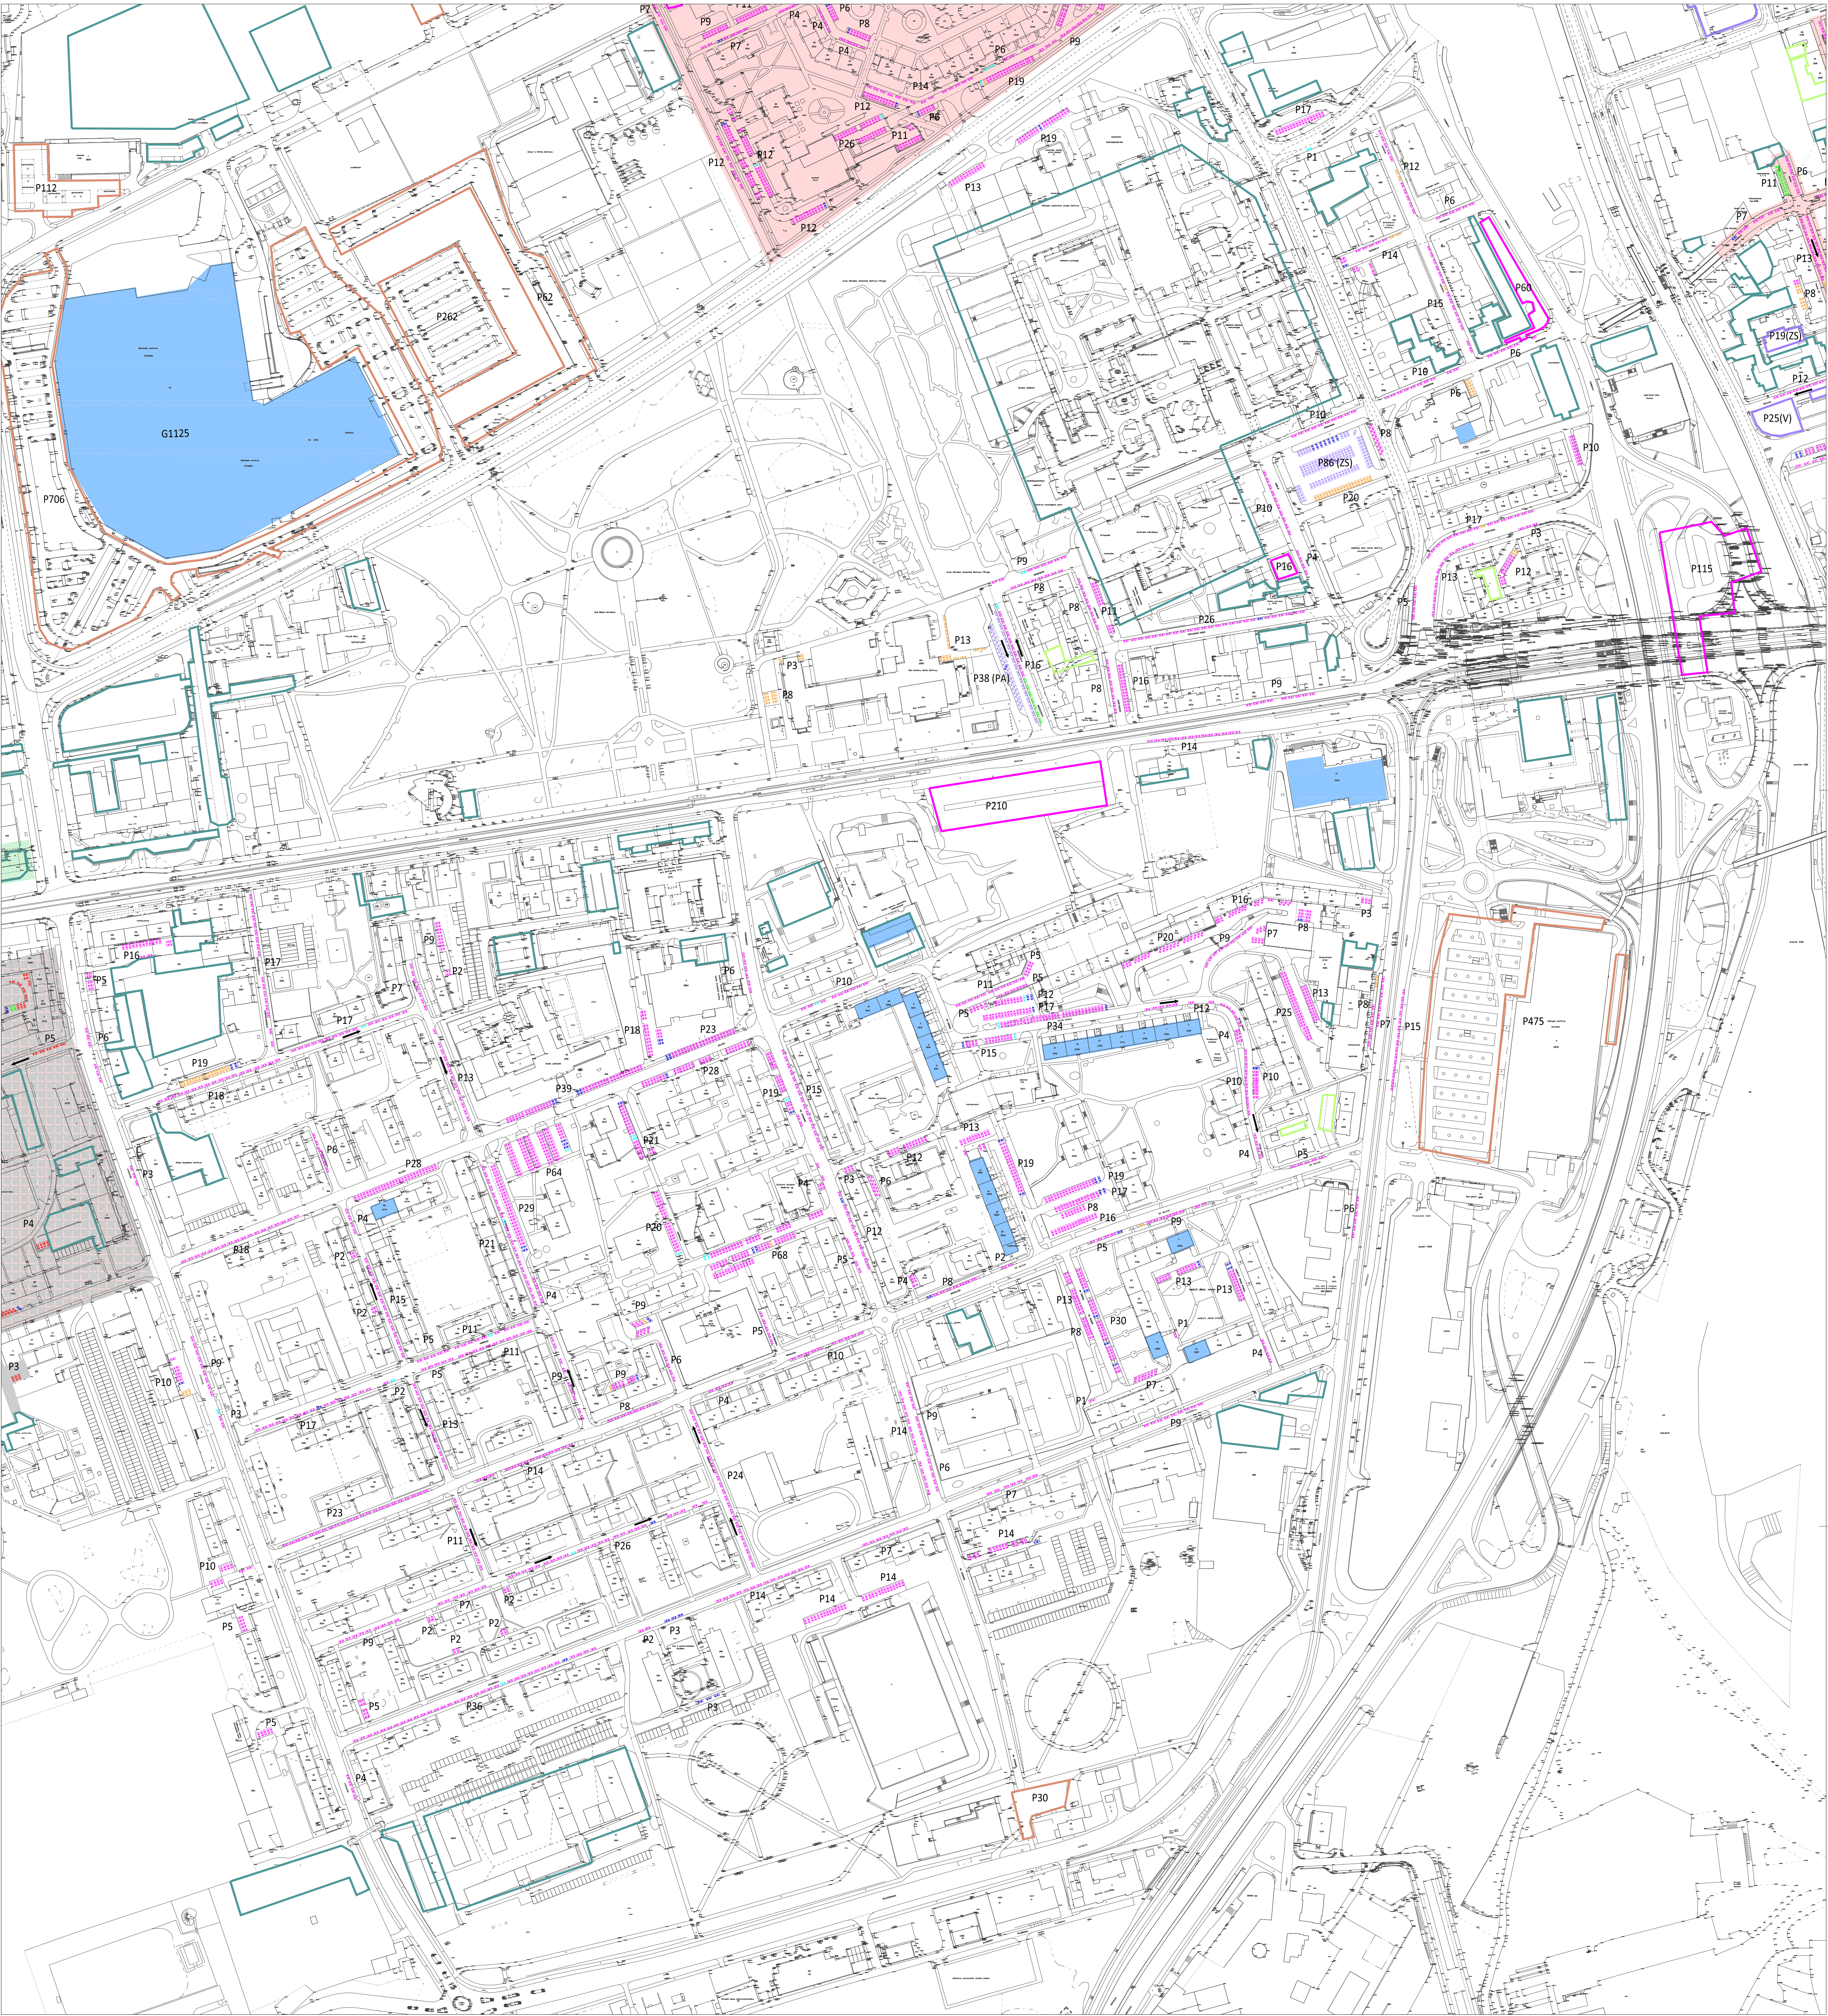

LEGENDA

	stání neplacená		stání vyhrazena pro invalidy obecně		objekty s vestavěnými garážemi		společná zóna s regulací parkování a zónou 30
	stání neplacená, ale časově omezena (stání s parkovacím kotočem)		stání vyhrazena pro invalidy na SPZ		plocha výstaviště Černá Louka		jednosměrný provoz
	stání placená (V-vyběři, PA-parkovací automat, ZS-závorový systém)		stání ve dvorech domů, stání soukromá		zóna s regulací parkování		P23/G20 kapacita parkovišť/hromadných garáží
	stání vyhrazena pro majitele parkovacích karet R,A		stání v uzavřených areálech		pěší zóna		
	stání vyhrazena na SPZ mimo invalidy		stání u obchodních center		obytná ulice		
			hromadné garáže		zóna 30		

KONCEPCE ŘEŠENÍ PARKOVÁNÍ NA ÚZEMÍ MĚSTA OSTRAVY

OBJEDNATEL: STATUTÁRNÍ MĚSTO OSTRAVA, PROKEŠOVO NÁMĚSTÍ 8, OSTRAVA, 729 30

SEKCE PRÁVA		UDI MORAVA S.R.O. Business Technopark Havlíčkovo náměstí 30 702 00 Ostrava Tel.: 597 317 462 E-mail: udi@udi.cz Web: www.udi.cz		Ostravské komunikace a.s. Májevská 1300/5 709 00, Ostrava-Mladá Hora Tel.: 595 621 111 Fax: 595 621 103 E-mail: oik@oik.cz
				oddělení dopravního inženýrství

ZHOTOVITEL:	V ZASTOUPENÍ ING. BEDŘICH NEČAS, UDI MORAVA S.R.O.	V ZASTOUPENÍ ING. MARGITA NAVRÁTILOVÁ
AUTOR VÝKRESU:	Ostravské komunikace a.s., ING. MARGITA NAVRÁTILOVÁ	
KRESLIL:	Ostravské komunikace a.s., ING. MARGITA NAVRÁTILOVÁ	
DATUM:	ČERVEN 2018	MĚRÍTKO: 1:2 000
NAZEV PŘÍLOHY:	PODROBNÁ SITUACE STÁVAJÍCÍ NABÍDKY STATICKÉ DOPRAVY	ČÍSLO VÝKRESU:

V OBLASTI ŠÍŘŠÍHO CENTRA - oblast 3

B.7c