

KRAJSKÝ ÚŘAD
MORAVSKOSLEZSKÝ KRAJ
28. října 2771/117, 702 00 Ostrava



Č.j.: MSK 32805/2025
Sp. zn.: DSH/4570/2025/Jan
280.8 S5
Využívá: Ing. Patrik Janota
Odbor: Odbor dopravy
Telefon: 595 622 900
Fax: 595 622 126
E-mail: posta@msk.cz
Datum: 05.03.2025

Veřejná vyhláška

Opatření obecné povahy

Stanovení přechodné úpravy provozu na pozemních komunikacích

Silnice I/11, I/56 a I/58 Ostrava

Krajský úřad Moravskoslezského kraje vykonávající podle § 29 zákona č. 129/2000 Sb., o krajích, ve znění pozdějších předpisů, přenesenou působnost stanovenou mu § 124 odst. 4 písm. b) zákona č. 361/2000 Sb., o provozu na pozemních komunikacích a o změnách některých zákonů, ve znění pozdějších předpisů (dále jen zákon o silničním provozu), jako věcně a místně příslušný správní orgán podle § 77 odst. 1 písm. b) zákona o silničním provozu, v řízení o opatření obecné povahy podle § 171 a následujících části šesté zákona č. 500/2004 Sb., správní řád, ve znění pozdějších předpisů (dále jen správní řád), na základě návrhu podaného Ředitelství silnic a dálnic s. p., IČ 65993390, se sídlem Čerčanská 2023/12, Krč, 140 00 Praha 4, zast. společnosti SEKNE, spol. s r.o., IČ 62363701, se sídlem Hamerská 12, 772 00 Olomouc (dále jen žadatel) ze dne 10.02.2025 a po projednání předloženého návrhu přechodné úpravy provozu s dotčeným orgánem v souladu s § 77 odst. 3 zákona o silničním provozu, v návaznosti na § 77 odst. 5 téhož zákona

vydává toto opatření obecné povahy

a dle § 77 odst. 1 písm. b) zákona o silničním provozu

stanoví přechodnou úpravu provozu na silnici č. I/11, I/56 a I/58.

Předmětem stanovení přechodné úpravy je umístění přechodného dopravního značení a zařízení (viz příloha) na silnici I/11 ul. Rudné, silnici I/56 ul. Místecké a silnici I/58 ul. Plzeňské, vše v katastru obce Ostrava, kterým dojde k usměrnění dopravy, navedení na objízdné trasy a zajištění bezpečnosti a plynulosti silničního provozu po dobu částečné uzavírky silnice I/11 a I/56 v souvislosti s prováděním prací na rekonstrukci mostu ev. č. 11-143.

Místo:	Silnice I/11 ul. Rudná, silnice I/56 ul. Místecká a silnice I/58 ul. Plzeňská v katastru obce Ostrava
Termín:	13.03.2025 – 31.07.2026 – Celkový termín (omezení pro vozidla nad 12t) 13.03.2025 – 23.08.2025 – 1.etapa 24.08.2025 – 31.07.2026 – 2.etapa
Osoba odpovědná za zabezpečení a organizaci akce	Zástupce Ředitelství silnic a dálnic s. p. Ing. Pavel Stanovský, tel.: 702 206 400

Toto opatření je podkladem pro rozhodnutí o omezení obecného užívání silnice I. třídy v řízení vedeném na základě § 24 zákona č. 13/1997 Sb., o pozemních komunikacích, ve znění pozdějších předpisů. Schválenou sestavu dopravního značení nelze použít samostatně, ale pouze za podmínek stanovených v budoucím rozhodnutí silničního správního úřadu – jedná se o obsah rozhodnutí (§ 39 odst. 4 písm. f) vyhl. č. 104/1997 Sb., kterou se provádí zákon o pozemních komunikacích, ve znění pozdějších předpisů).

Odůvodnění

Toto stanovení přechodné úpravy provozu na pozemních komunikacích bylo vydáno na základě návrhu, který zdejšímu správnímu úřadu předložil žadatel dne 10.02.2025. K dnešnímu dni Krajský úřad Moravskoslezského kraje shromáždil všechny podklady pro vydání stanovení přechodné úpravy provozu na pozemních komunikacích formou opatření obecné povahy. Po posouzení dopravní situace a projednání s dotčeným orgánem pod čj. KRPT-37834/ČJ-2025-070706 postupem podle § 77 odst. 3 zákona o silničním provozu krajský úřad s ohledem na zajištění bezpečnosti a plynulosti silničního provozu přistoupil k vydání stanovení přechodné úpravy provozu na pozemních komunikacích formou opatření obecné povahy. Předložený návrh odpovídá standardům pro označování pracovních míst na pozemních komunikacích a respektuje základní požadavky na bezpečnost a plynulost silničního provozu v daném úseku pozemní komunikace po dobu provádění prací. Podklady pro vydání stanovení jsou součástí spisové dokumentace, která je uložena u Krajského úřadu Moravskoslezského kraje.

Poučení

Proti opatření obecné povahy dle § 173 odst. 2 správního řádu nelze podat opravný prostředek. Opatření obecné povahy nabývá účinnosti pátým dnem po vyvěšení.

Elektronický podpis: 5.3.2025
Certifikát autora podpisu:
Jméno: Patrik Janota
Vydal: PostSignum Qualified CA 4
Platnost do: 18.3.2026 14:25 +01:00

Ing. Patrik Janota
referent pro silniční hospodářství

2/3

Příloha

Odsouhlasená výkresová dokumentace dopravního značení – 16× výkres

Opatření obecné povahy musí být vyvěšeno po dobu 15 dnů na úřední desce Krajského úřadu Moravskoslezského kraje, Magistrátu města Ostravy a Úřadu městského obvodu Vítkovice.

Rozdělovník

SEKNE, spol. s r.o., IČ 62363701 – ID DS: nppsei2

S žádostí o vyvěšení na úřední desce:

Krajský úřad Moravskoslezského kraje, odbor vnitra a krajský živnostenský úřad – zde




Magistrát města Ostravy – ID DS: 5zubv7w

Úřad městského obvodu Vítkovice – ID DS: 7mqbr27

3/3

Situace

LHOTKA

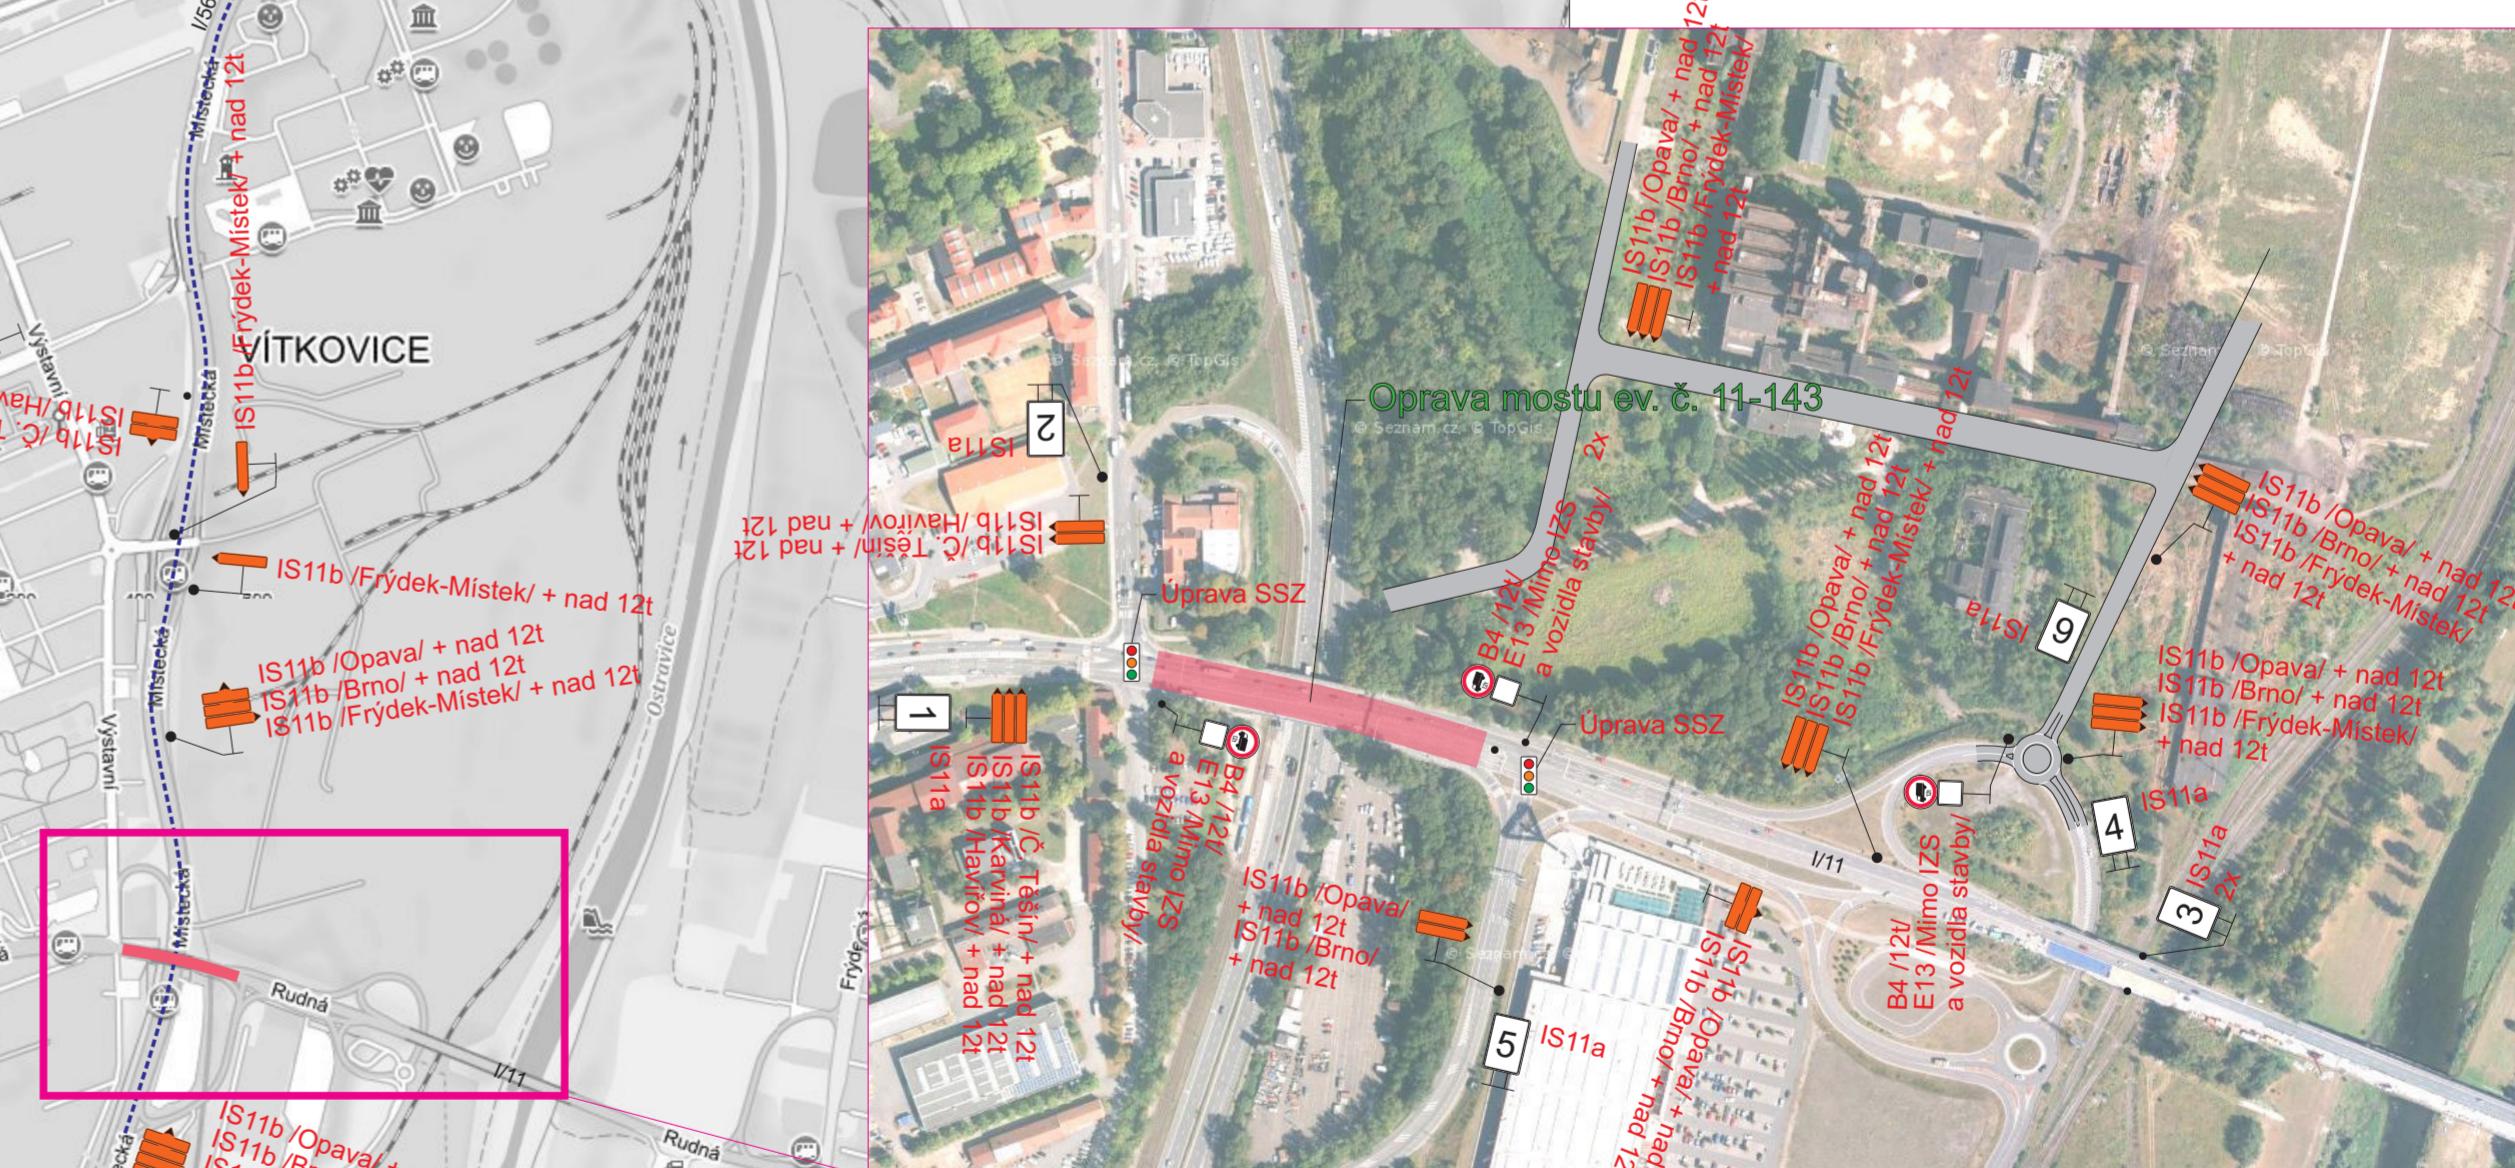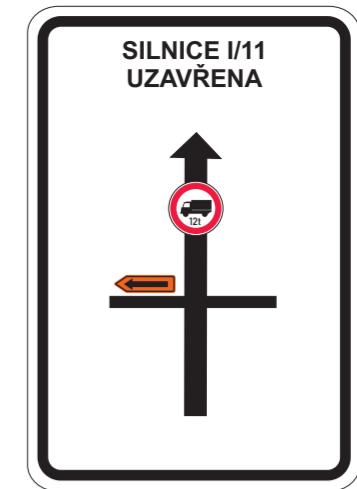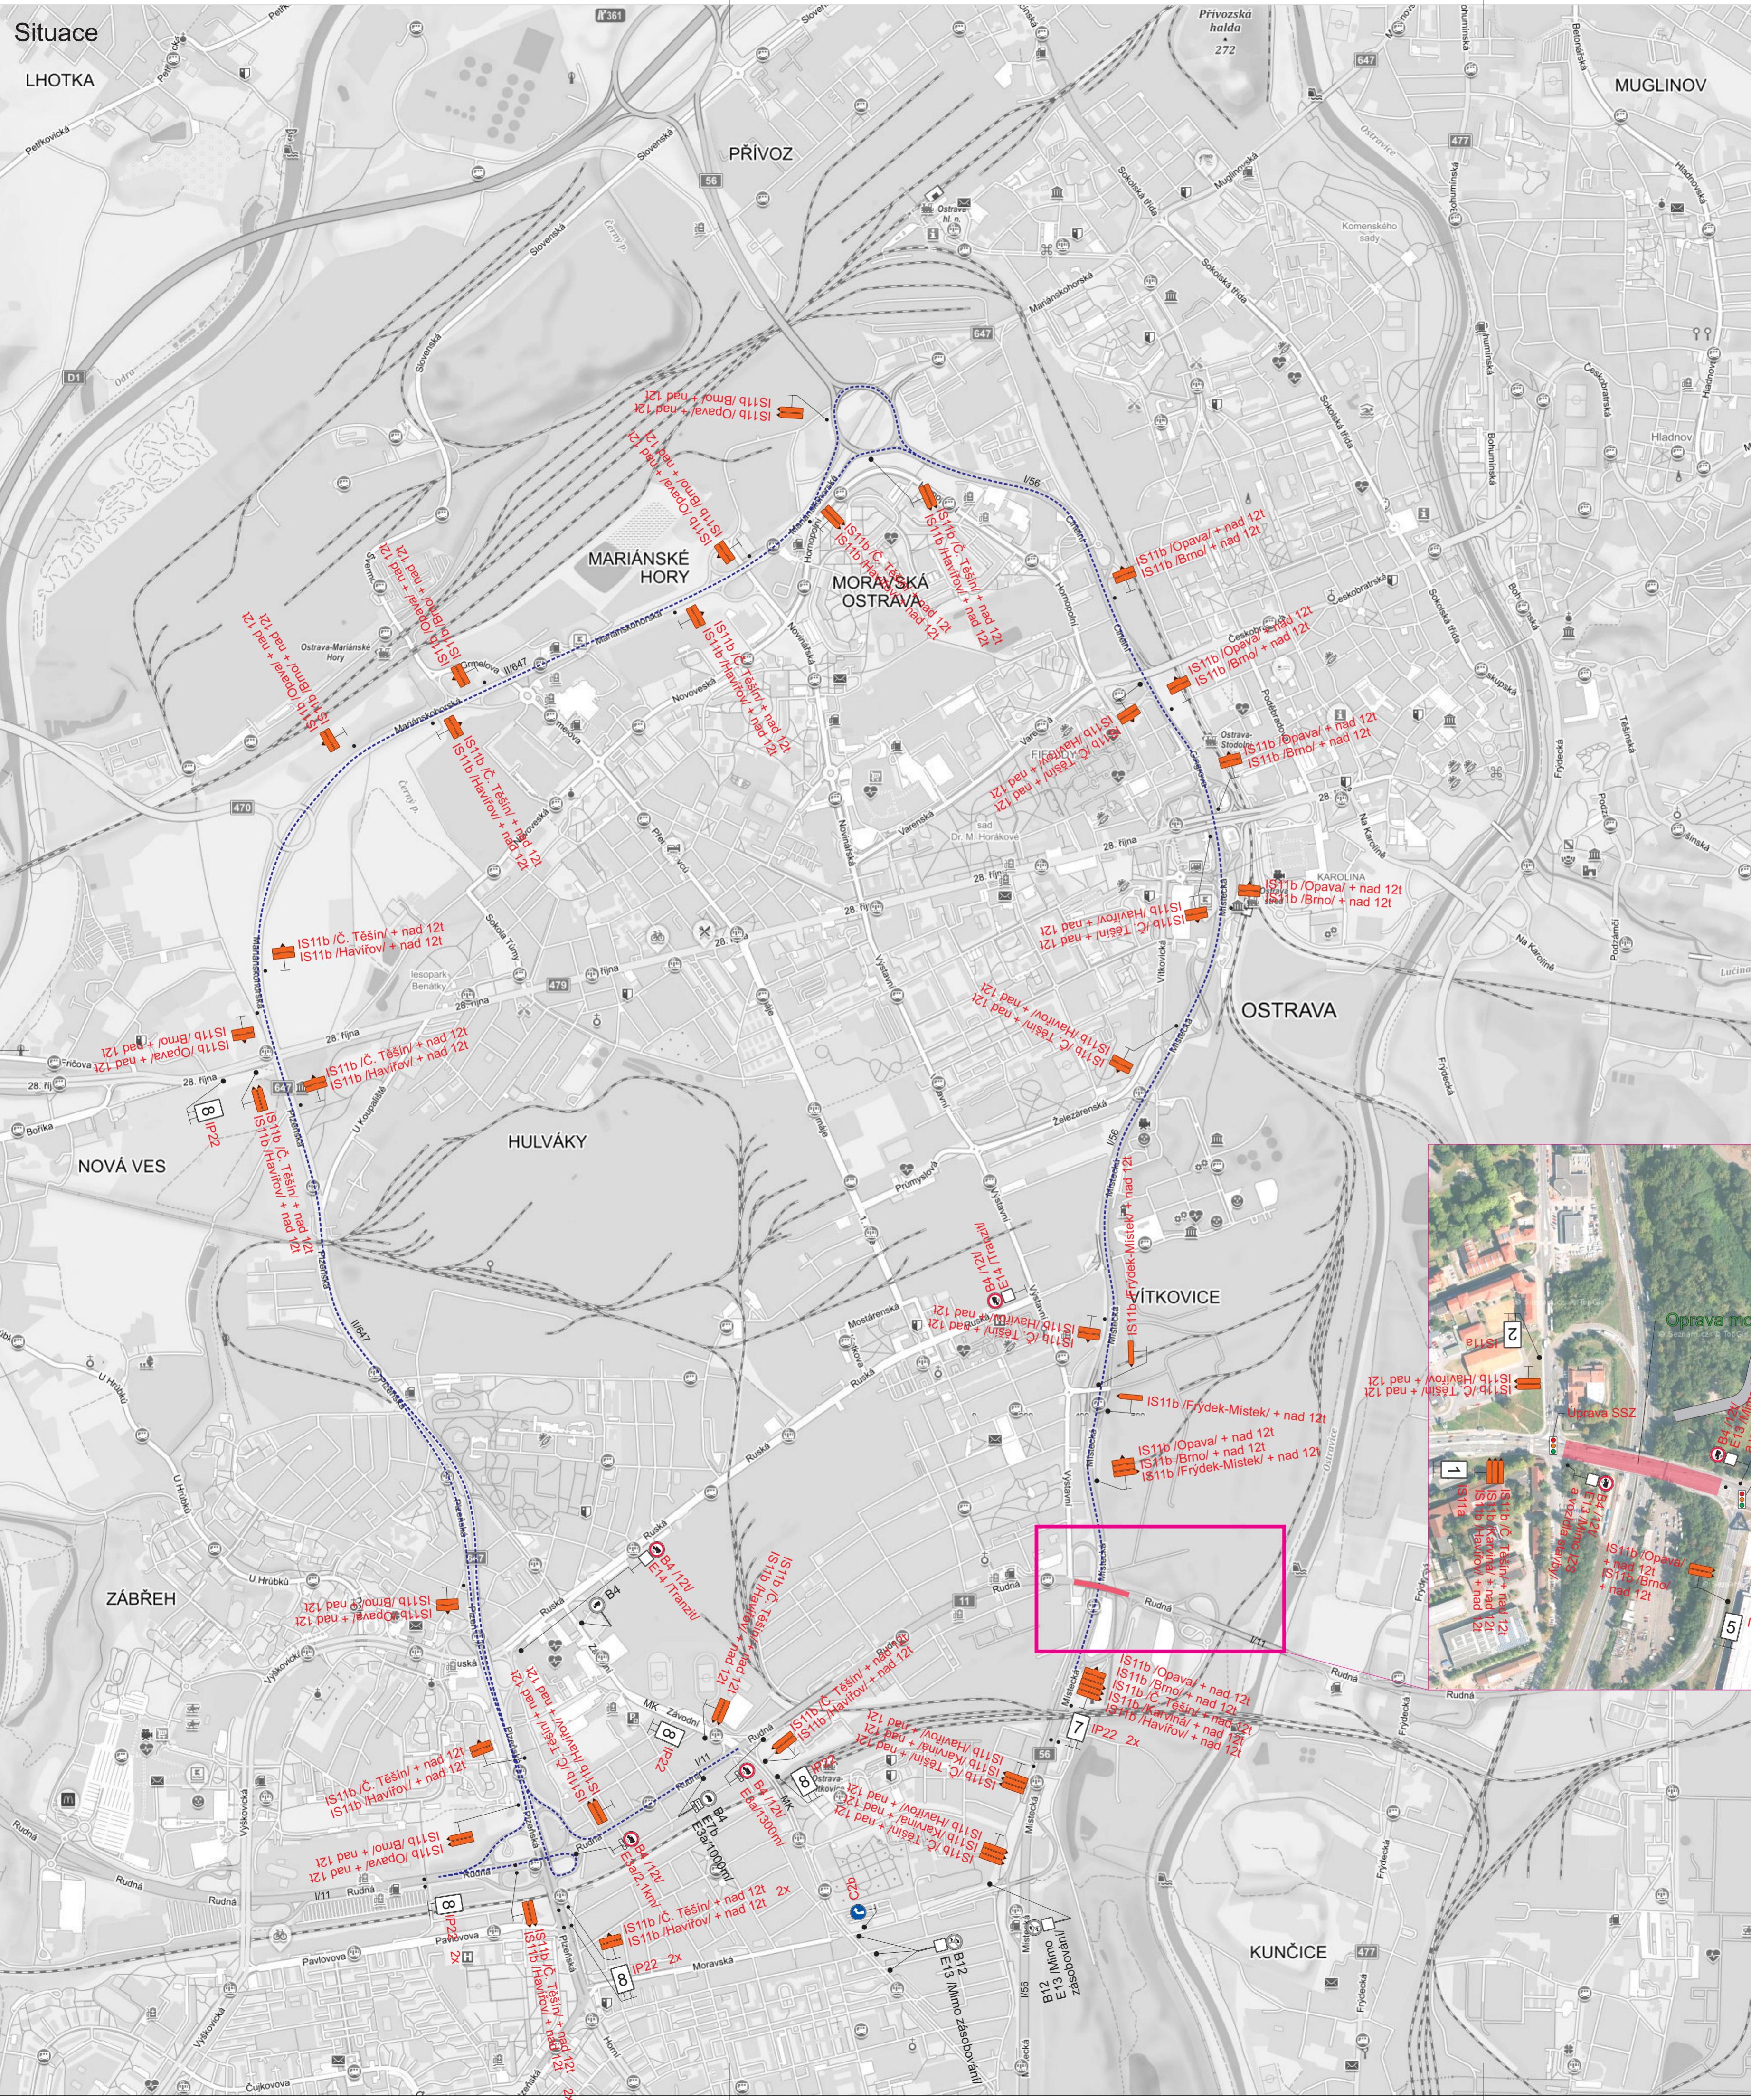

- Legenda:
- B4 Trvalé dopravní značení
 - B4 Přechodné dopravní značení
 - Uzavřený úsek pro vozidla nad 12t
 - Hlavní objízdná trasa


Trvalé dopravní značení, které bude v rozporu s přechodným dopravním značením, bude dočasné zneplatněno.

Vypracoval: Bc. Martin Bodlák Datum: 16.12.2024

Název akce: I/11 Ostrava-Vítkovice, most ev. č. 11-143

Název objektu: Přechodné dopravní značení

Příloha: Hlavní objízdná trasa pro vozidla nad 12t

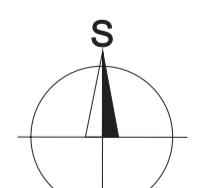




Format: Č. výkresu: 2.1

Formát: Č. výkresu: Č. soupravy:


6x4A

2.1


Situace

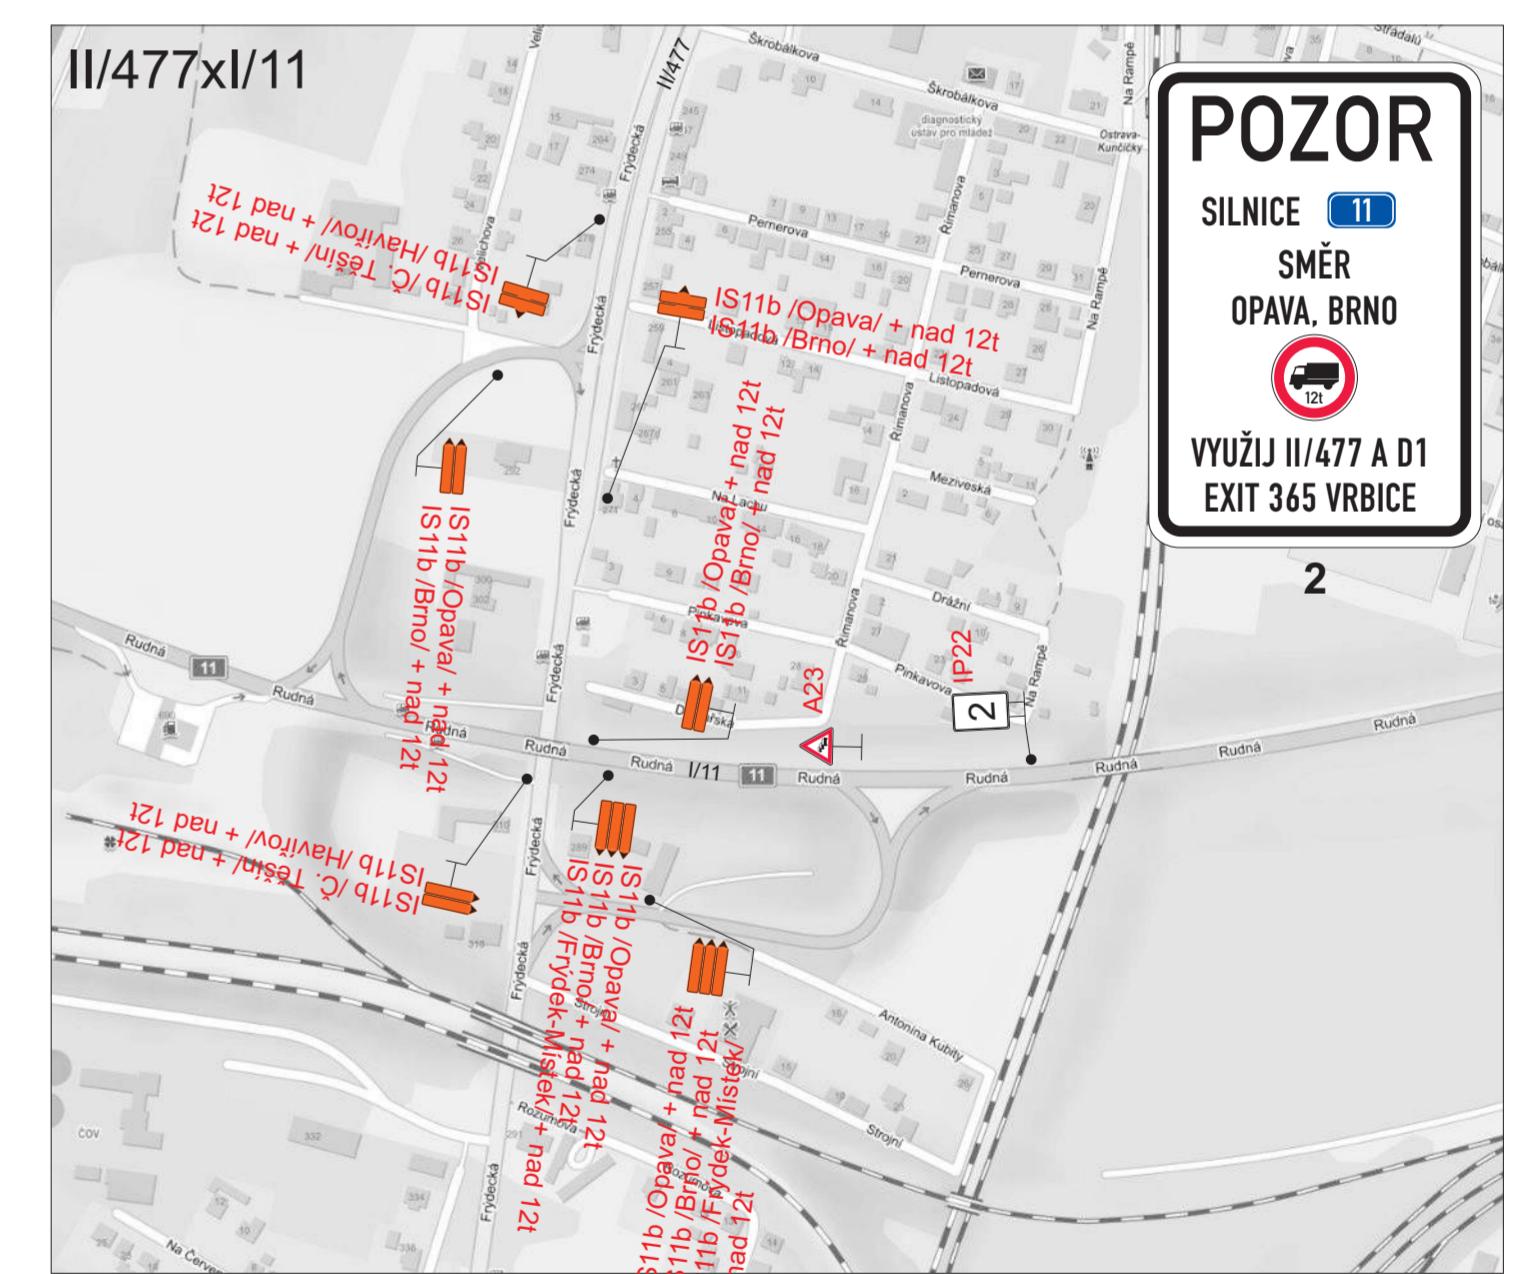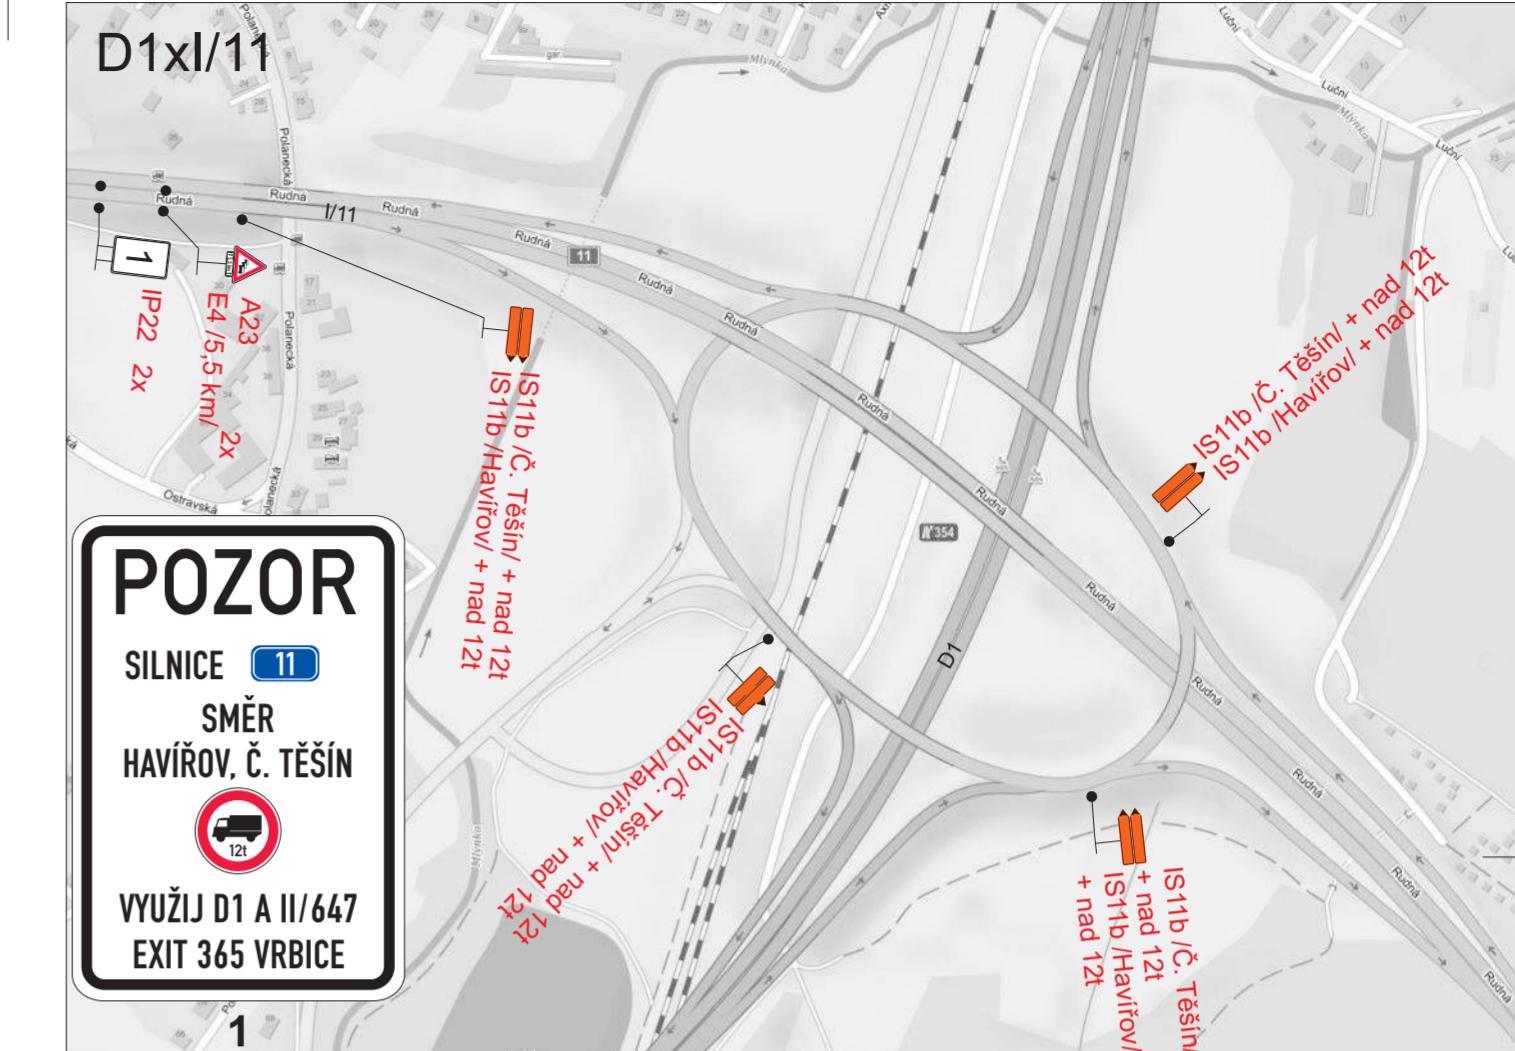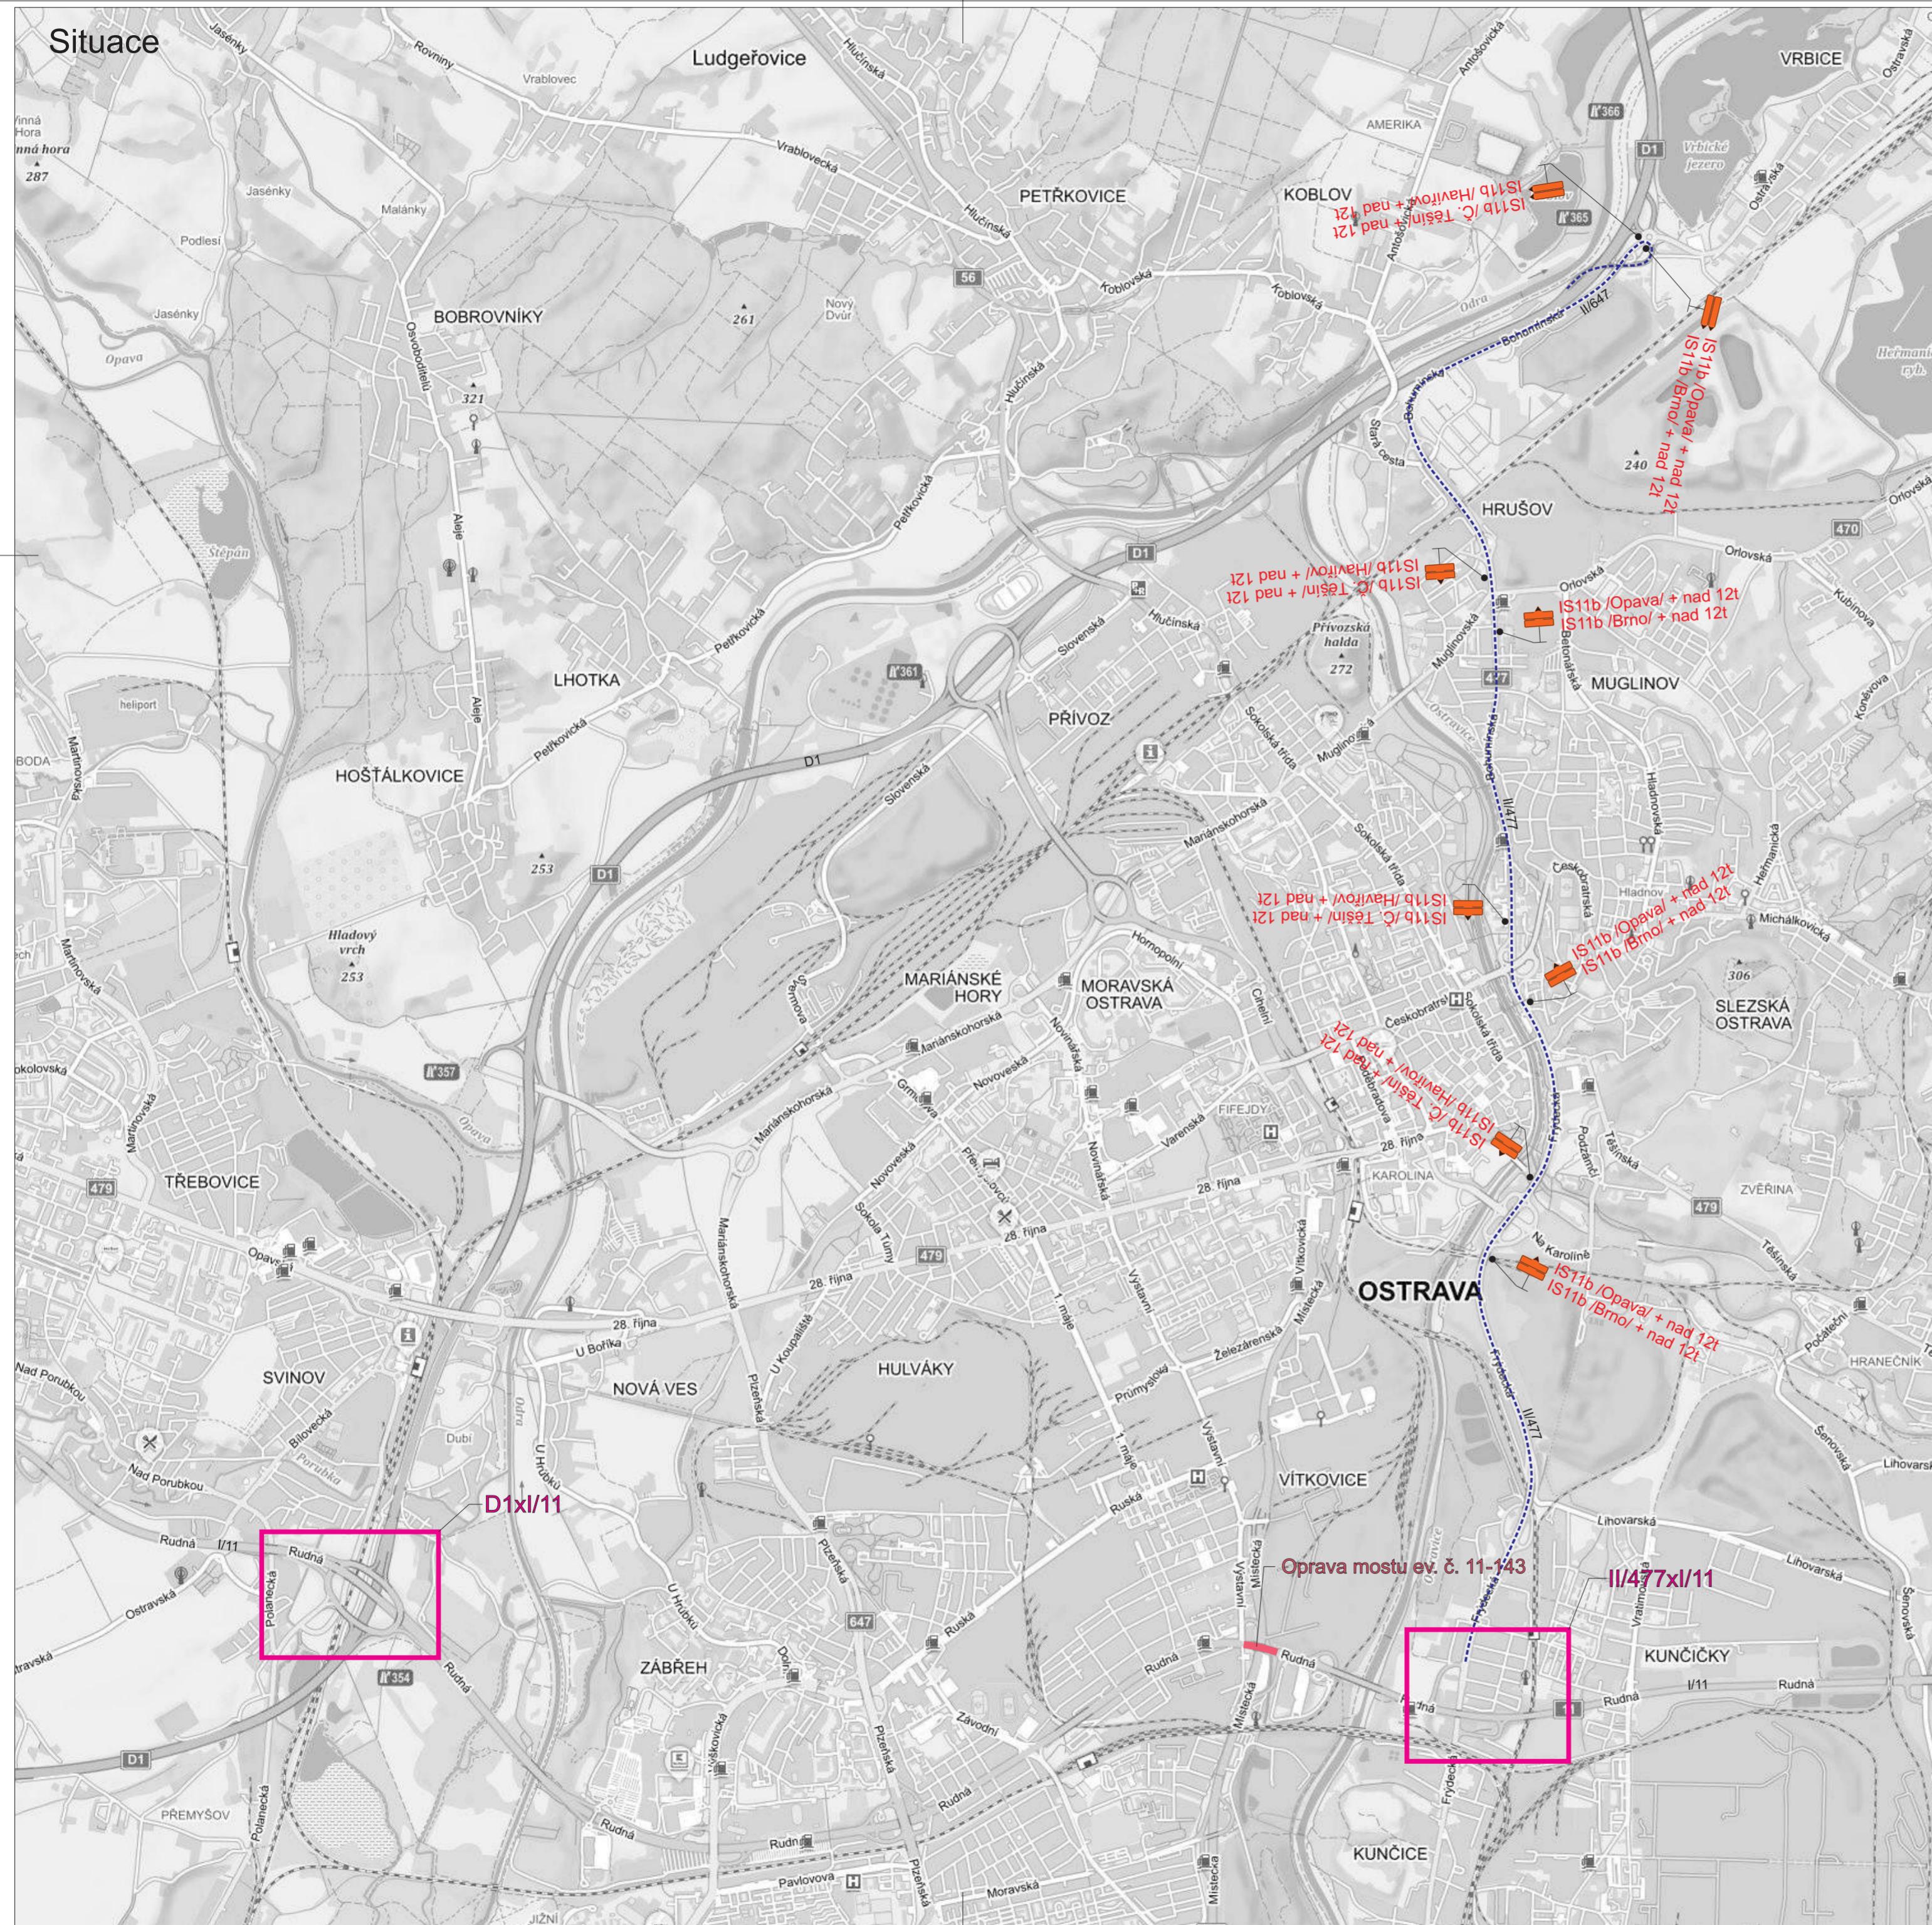



Legenda:		
B4	Trvalé dopravní značení	
B4	Přechodné dopravní značení	
	Uzavřený úsek pro vozidla nad 12t	
	Alternativní objízdná trasa	
Trvalé dopravní značení, které bude v rozporu s přechodným dopravním značením, bude dočasné zneplatněno.	Vypracoval:	Datum:
	Bc. Martin Bodlák	16.12.2024
Název akce:		
I/11 Ostrava-Vítkovice, most ev. č. 11-143		
Název objektu: Přechodné dopravní značení	Formát:	Č. výkresu:
Příloha: Vnější objízdná trasa pro vozidla nad 12t	6xA4	Č. soupravy: 2.2

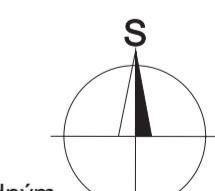



SEKNE
SEKNE, spol. s r.o.
Hameršká 12, 772 00 Olomouc
DIČ: CZ62363701
tel./fax: 585 311 867

 


 


 

 

 

 

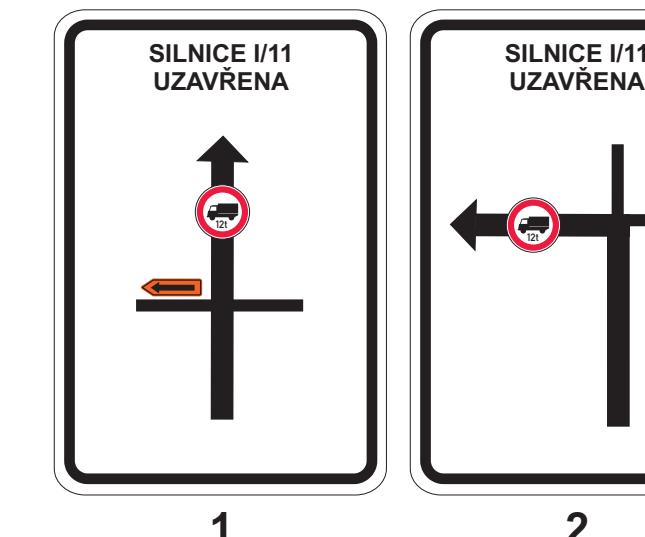

Ivále svislé dopravní značení

Přechodné svislé dopravní značení

Přesobodná učebcovská doprovodní zněčení

Pracovní místo

právní značení, které bude v rozporu s přechodným

značením, bude dočasně zneplatněno.

Bodlák 16.12.2024 SEKN

SEKNE, spol. s r.o.
Hameršká 12, 772 00 Ostrava

DIC: C26236376
tel./fax: 585 311 8

Přechodné dopravní značení

Silnico I/11 - 3 steps 7xA4 9 1

Table 1. Summary of the main characteristics of the four groups of patients.



