

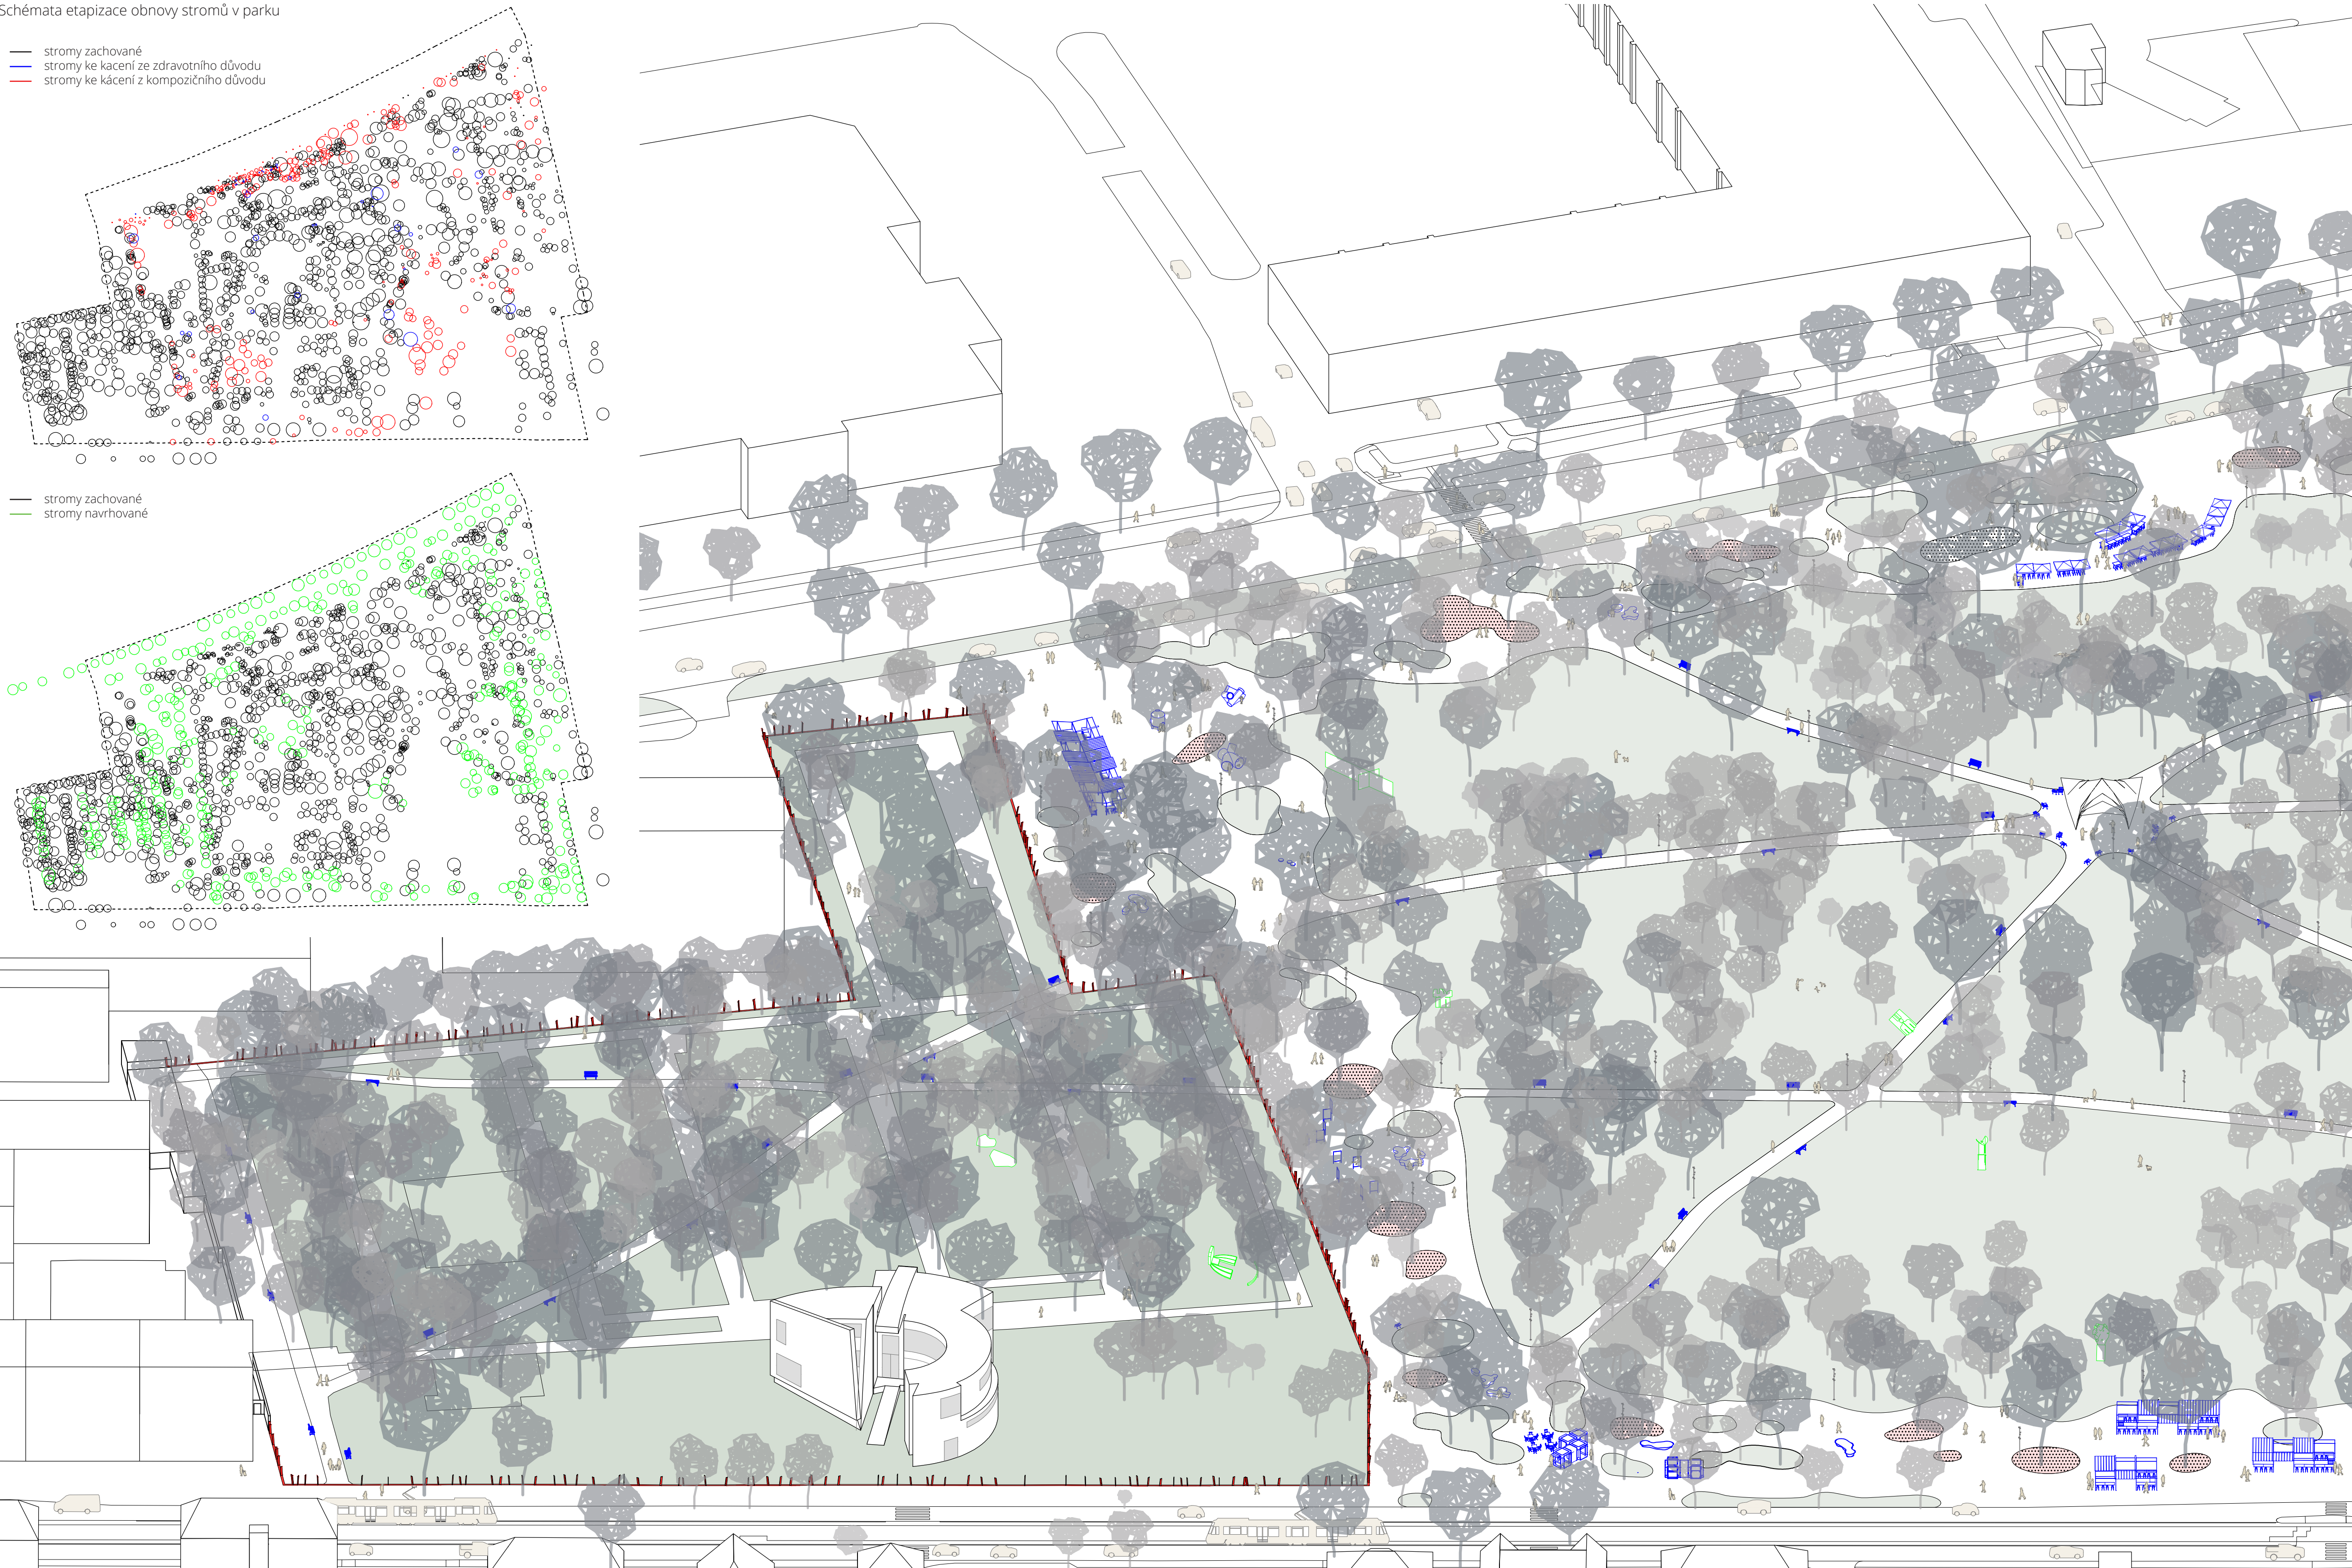



Schémata etapizace obnovy stromů v parku

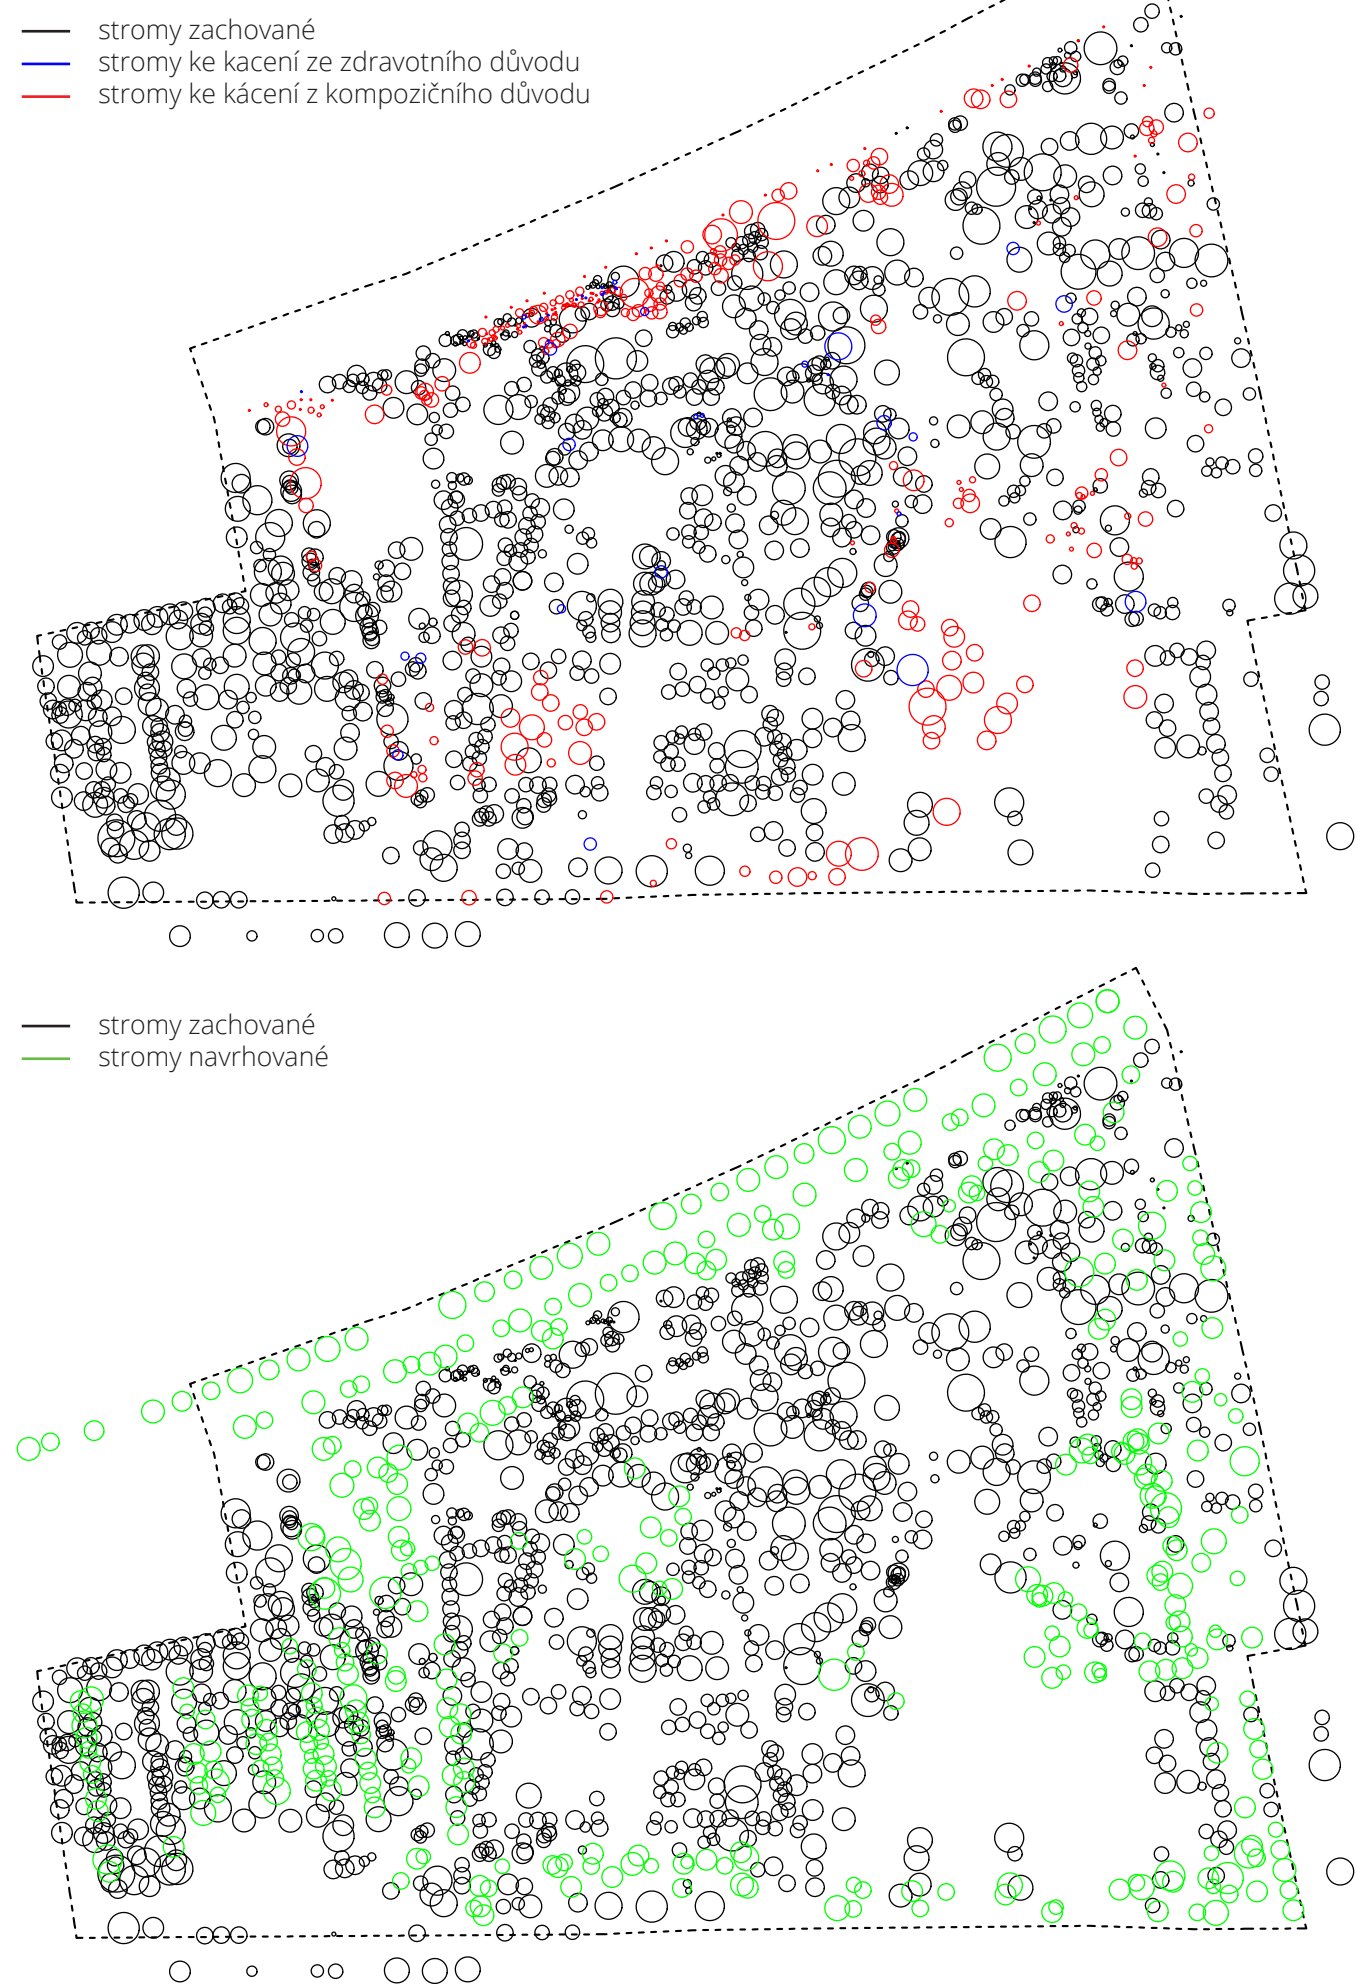

Náhledová axonometrie

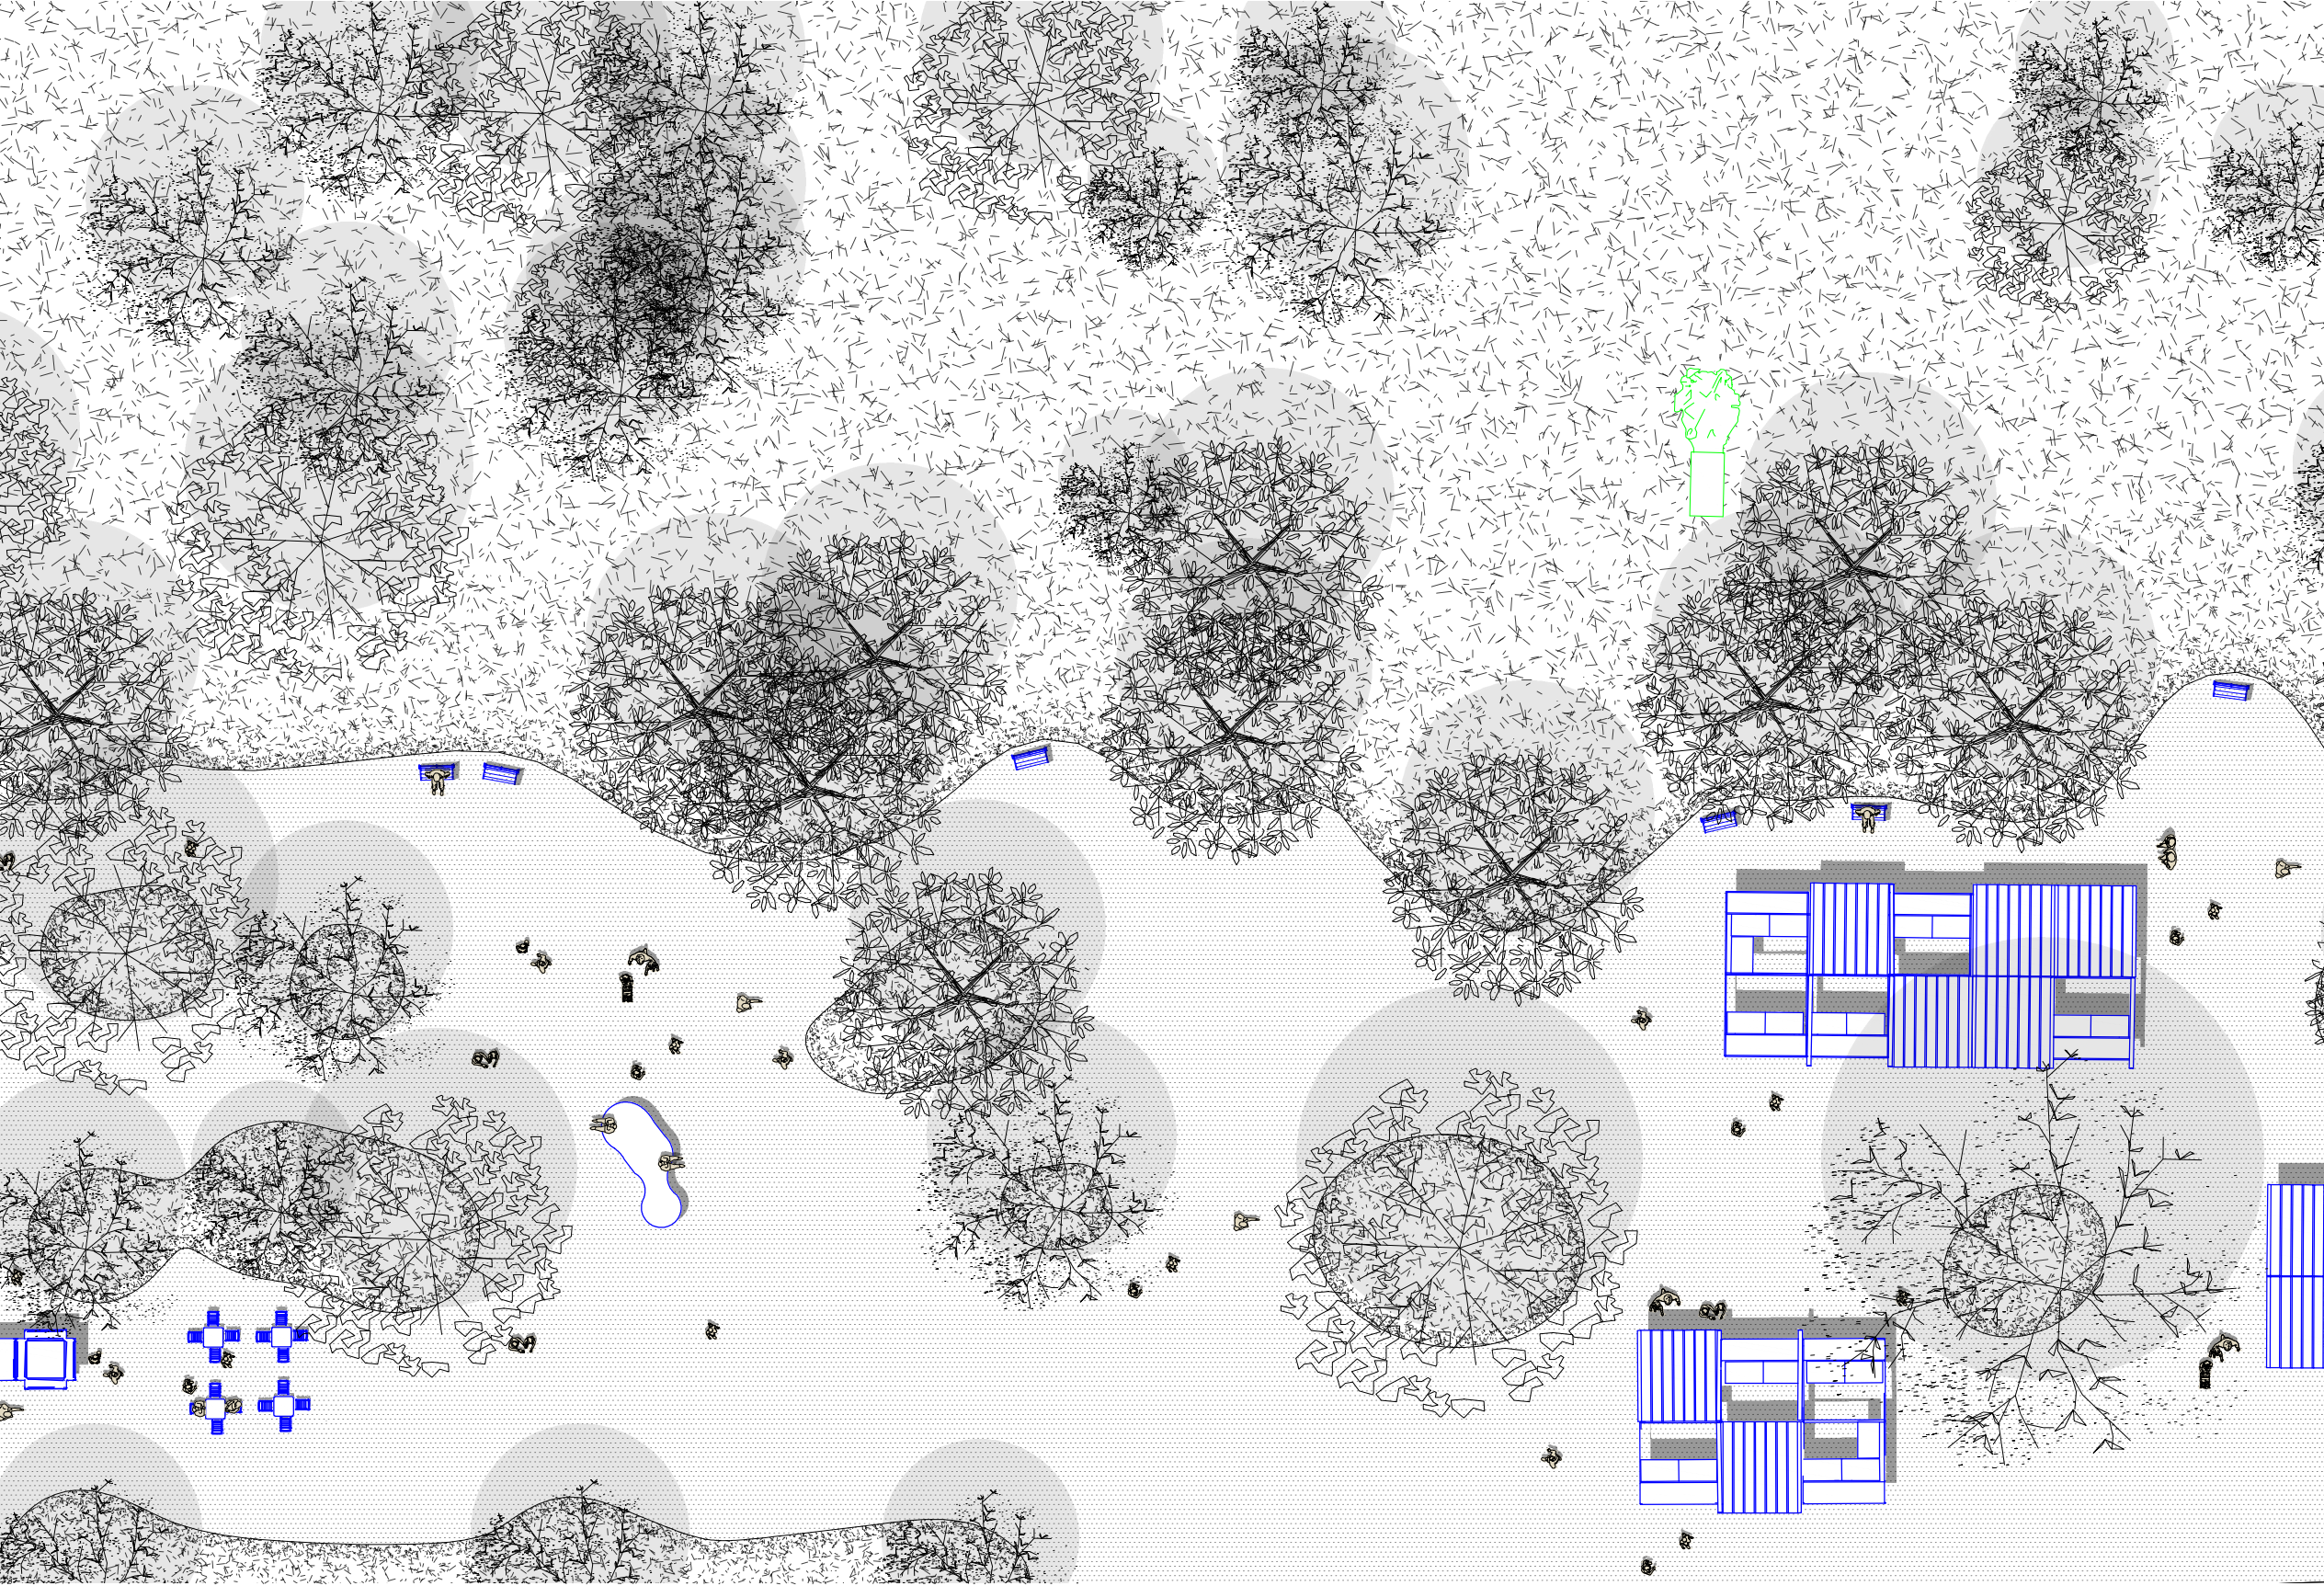

Detail Programovátné membrány

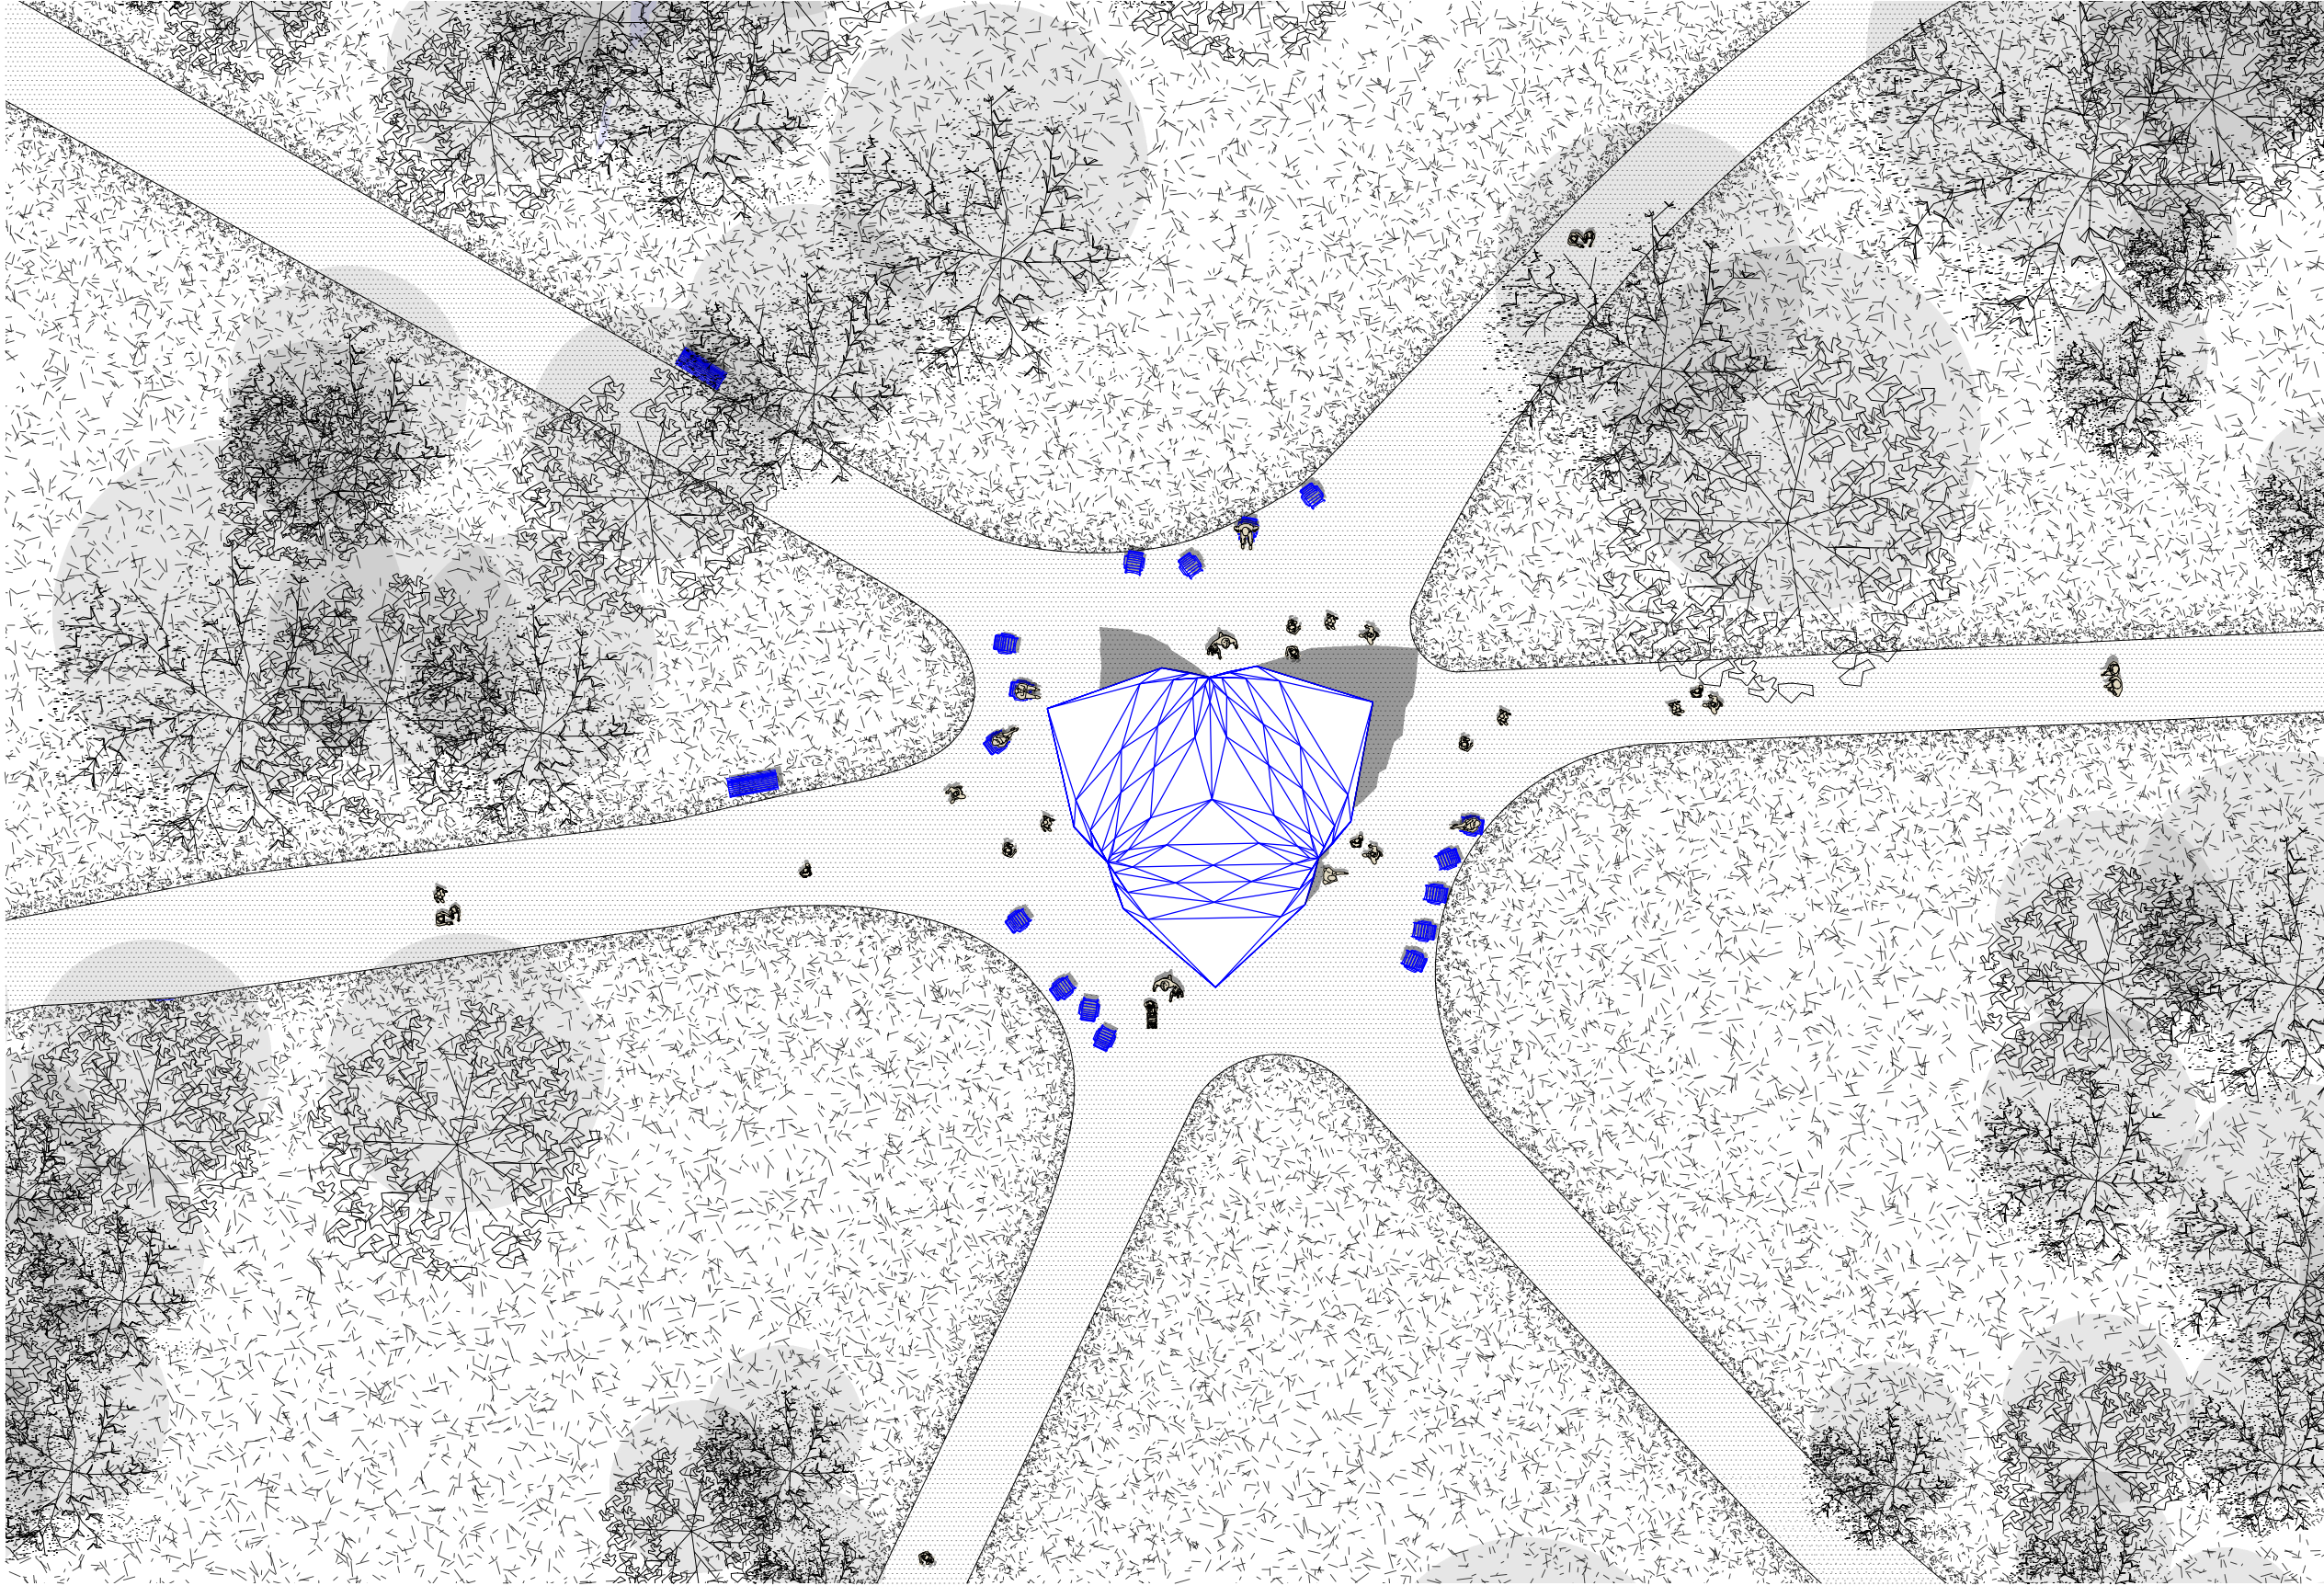

Detail pavilonu v Centrálním parku



Perspektiva Programovátné membrány



Perspektiva pavilonu v Centrálním parku