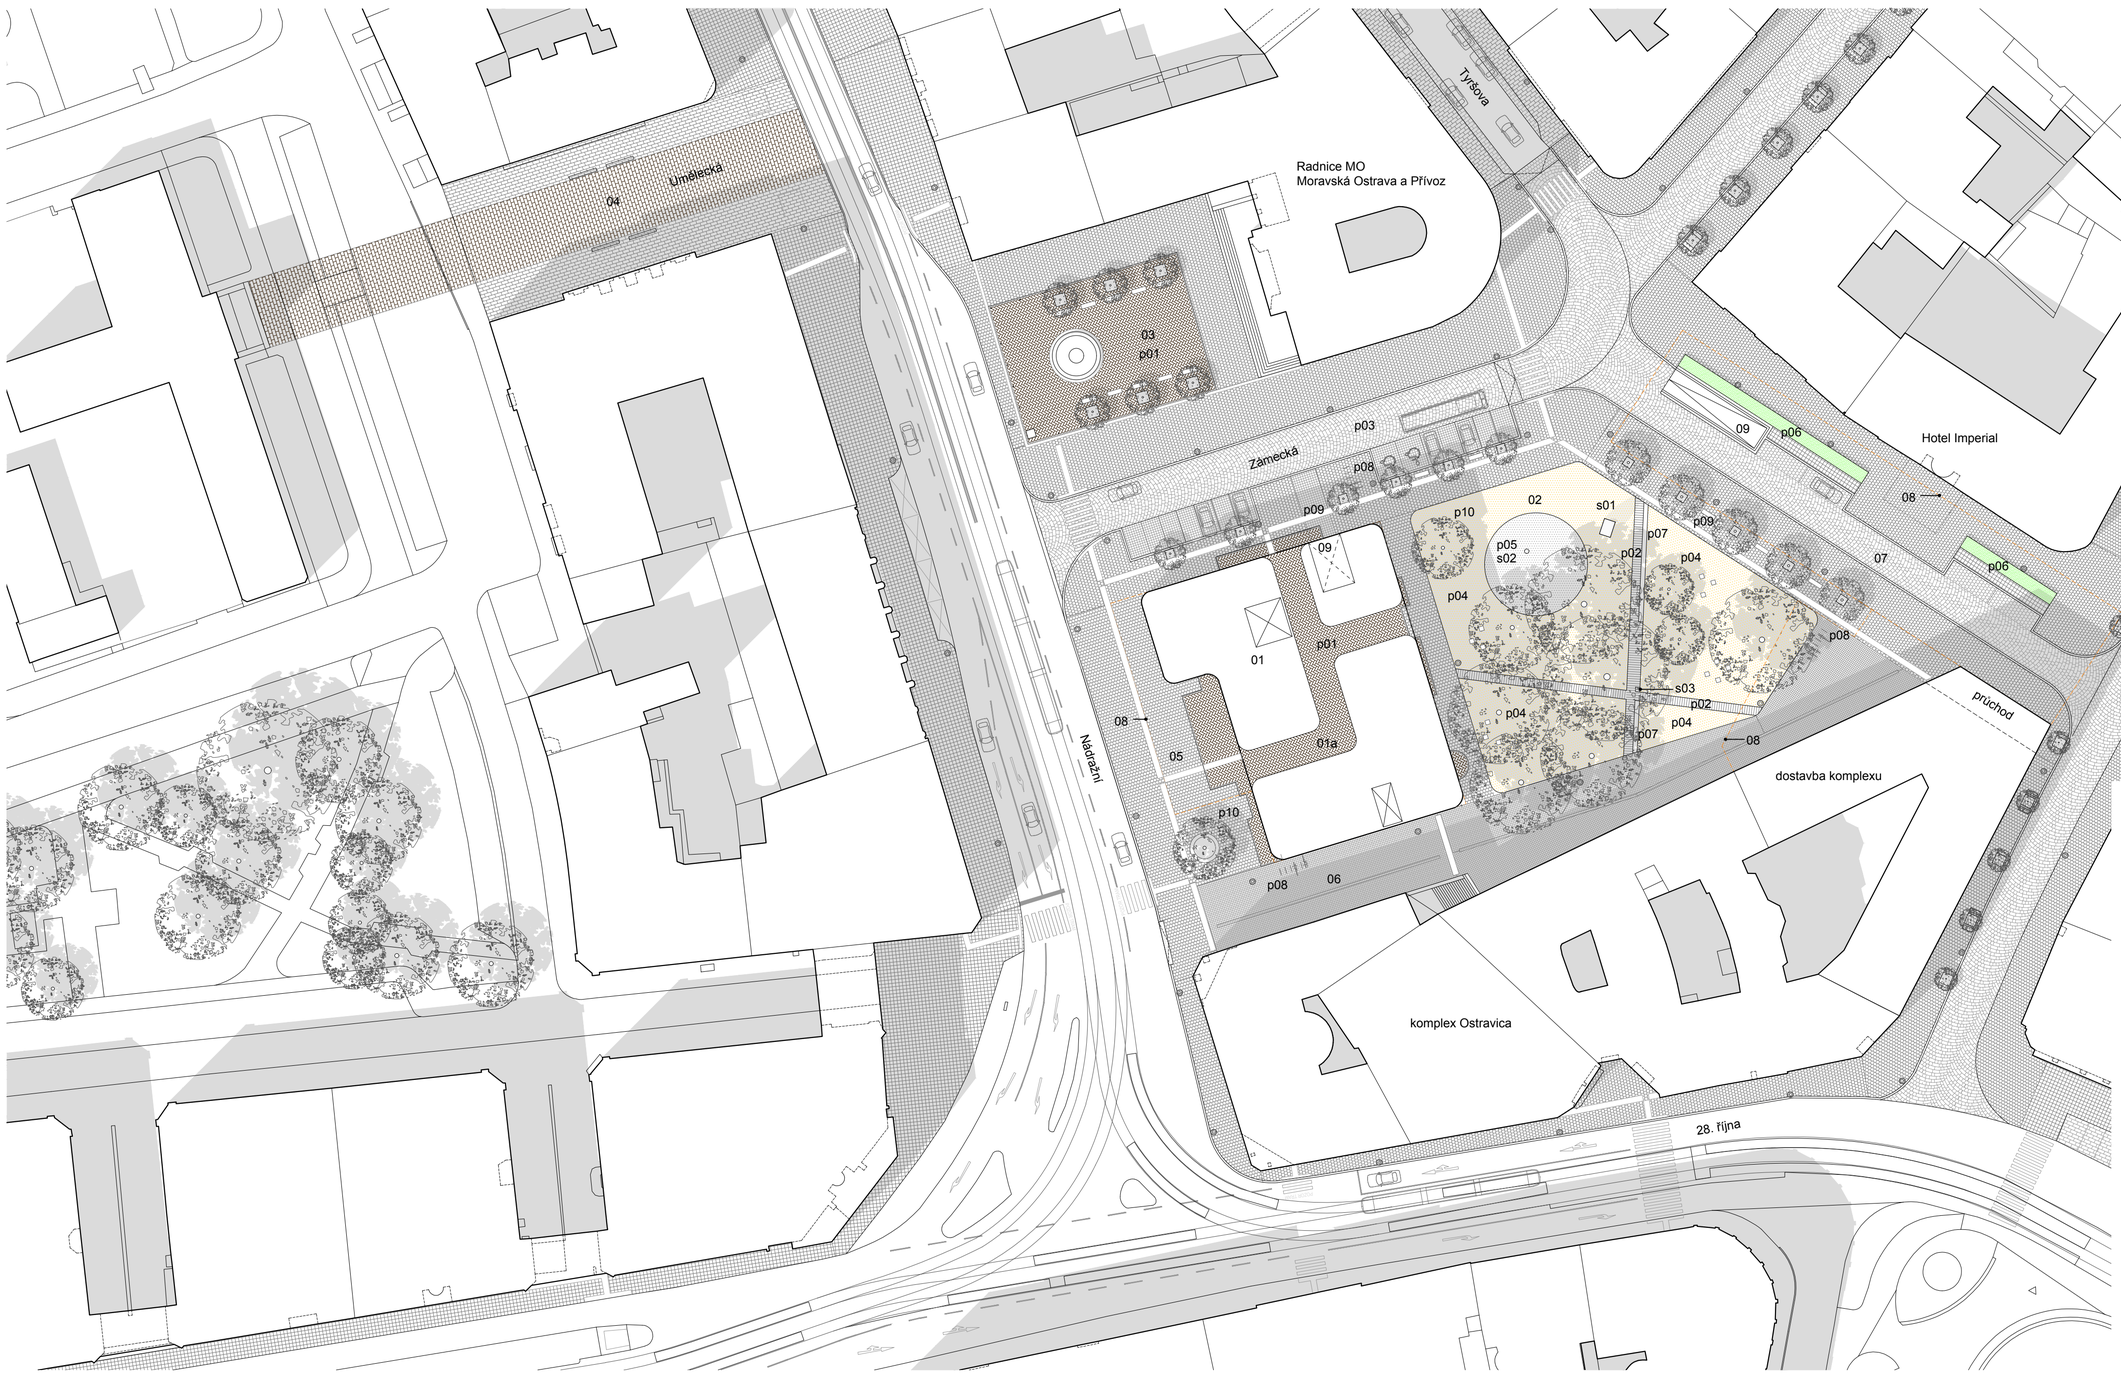

Legenda

Plochy veřejného prostranství
01 nová hmota zástavby
01a průchozí pasáž
02 parková část
03 radniční náměstí
04 revitalizace ul. Umělecká
05 rozšíření dlážděného prostranství
06 zásobování - režim pěší zóny
07 transformace na ulici (Tyršova)
08 podzemní parkování
09 vjezd do podzemního parkování

Plochy- materiálové řešení a prvky veřejného prostranství
p01 cihelná dlažba
p02 česaný beton
p03 dlažba - kroužená kostka žulová
p04 mlatová plocha
p05 betonová plocha při vodním prvku
p06 výsadba - trvalky
p07 betonová lavice
p08 stojany na kola
p09 nové stromořadí
p10 nový strom

Drobné stavby a výtvarné prvky veřejného prostranství
s01 památník revolučních bojů
s02 vodní prvek
s03 busta/socha Edvarda Beneše

0 25m

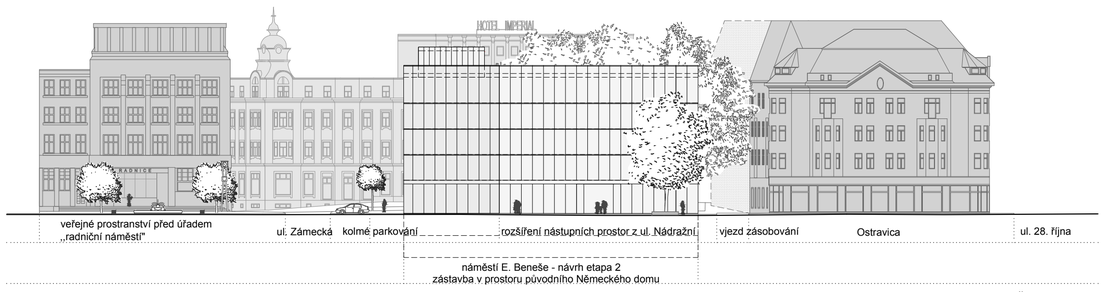

Řez Nádražní

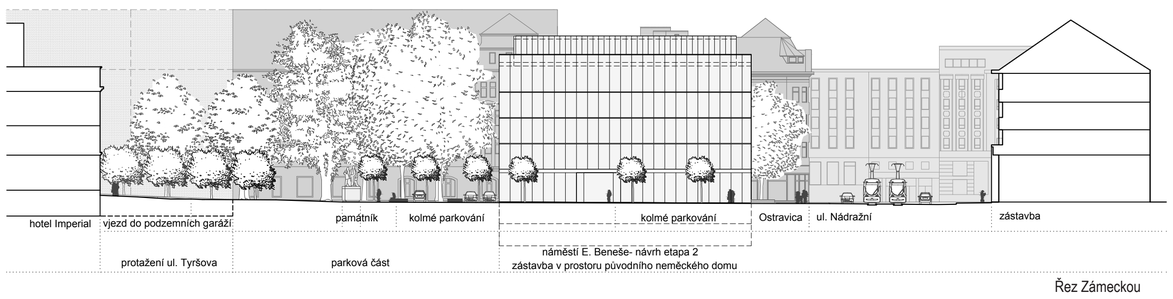

Řez Zámeckou

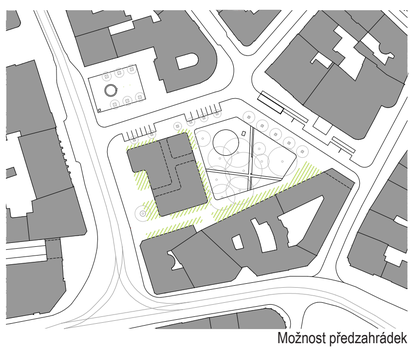

Možnost předzahrádek

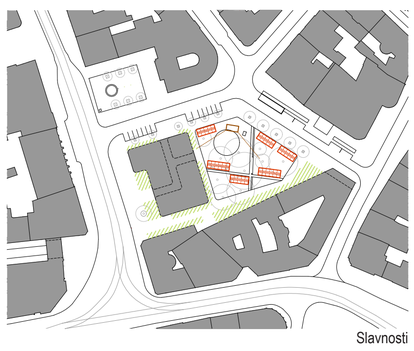

Slavnosti

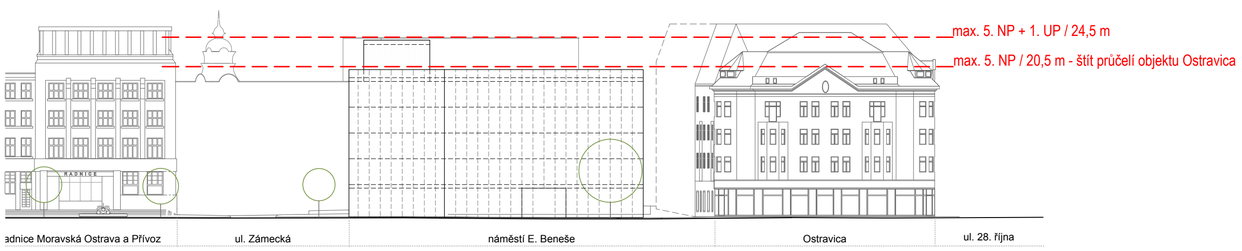

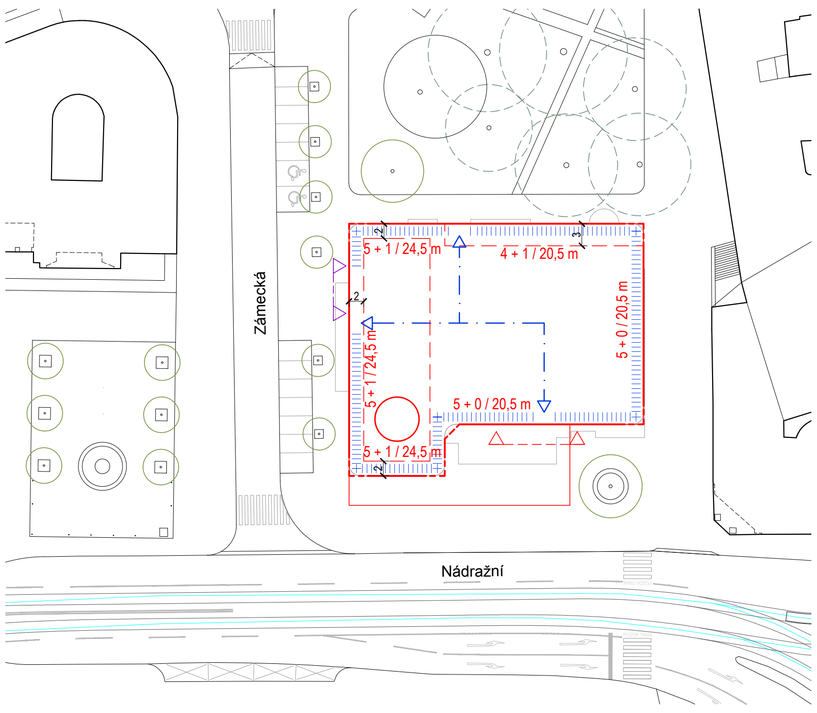

Legenda

- stávající stavby
- strom stávající / navrhovaný
- uliční čára
- stavební čára uzavřená
- stavební čára otevřená
- stavební čára volná
- aktivní parter
- prostupnost blokem, propojení veřejných prostranství přibližně v daných průčelích stavby, min. šíře prostupu 4 m
- umístění vjezdu
- hlavní fasáda - umístění hl. vstupu
- kompozičně významné průčelí / nároží - podpoření městské funkce, členění prostoru, mezanin
- NP + UP / X m výšková regulace - maximální nadzemní podlaží + ustupující podlaží / maximální výška atiky - korunní římsy

Schéma regulace zástavby

NÁMĚSTÍ EDVARDA BENEŠE