

tr. osvoboditelů

Muglinovská



Škrétova

Nádražní

PŘÍKLAD ŘEŠENÍ PODZEMNÍCH GARÁŽÍ

Myslbekova

Nádražní

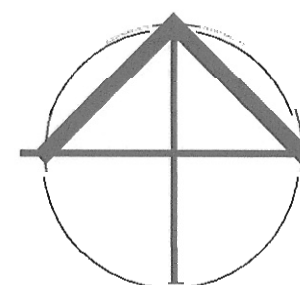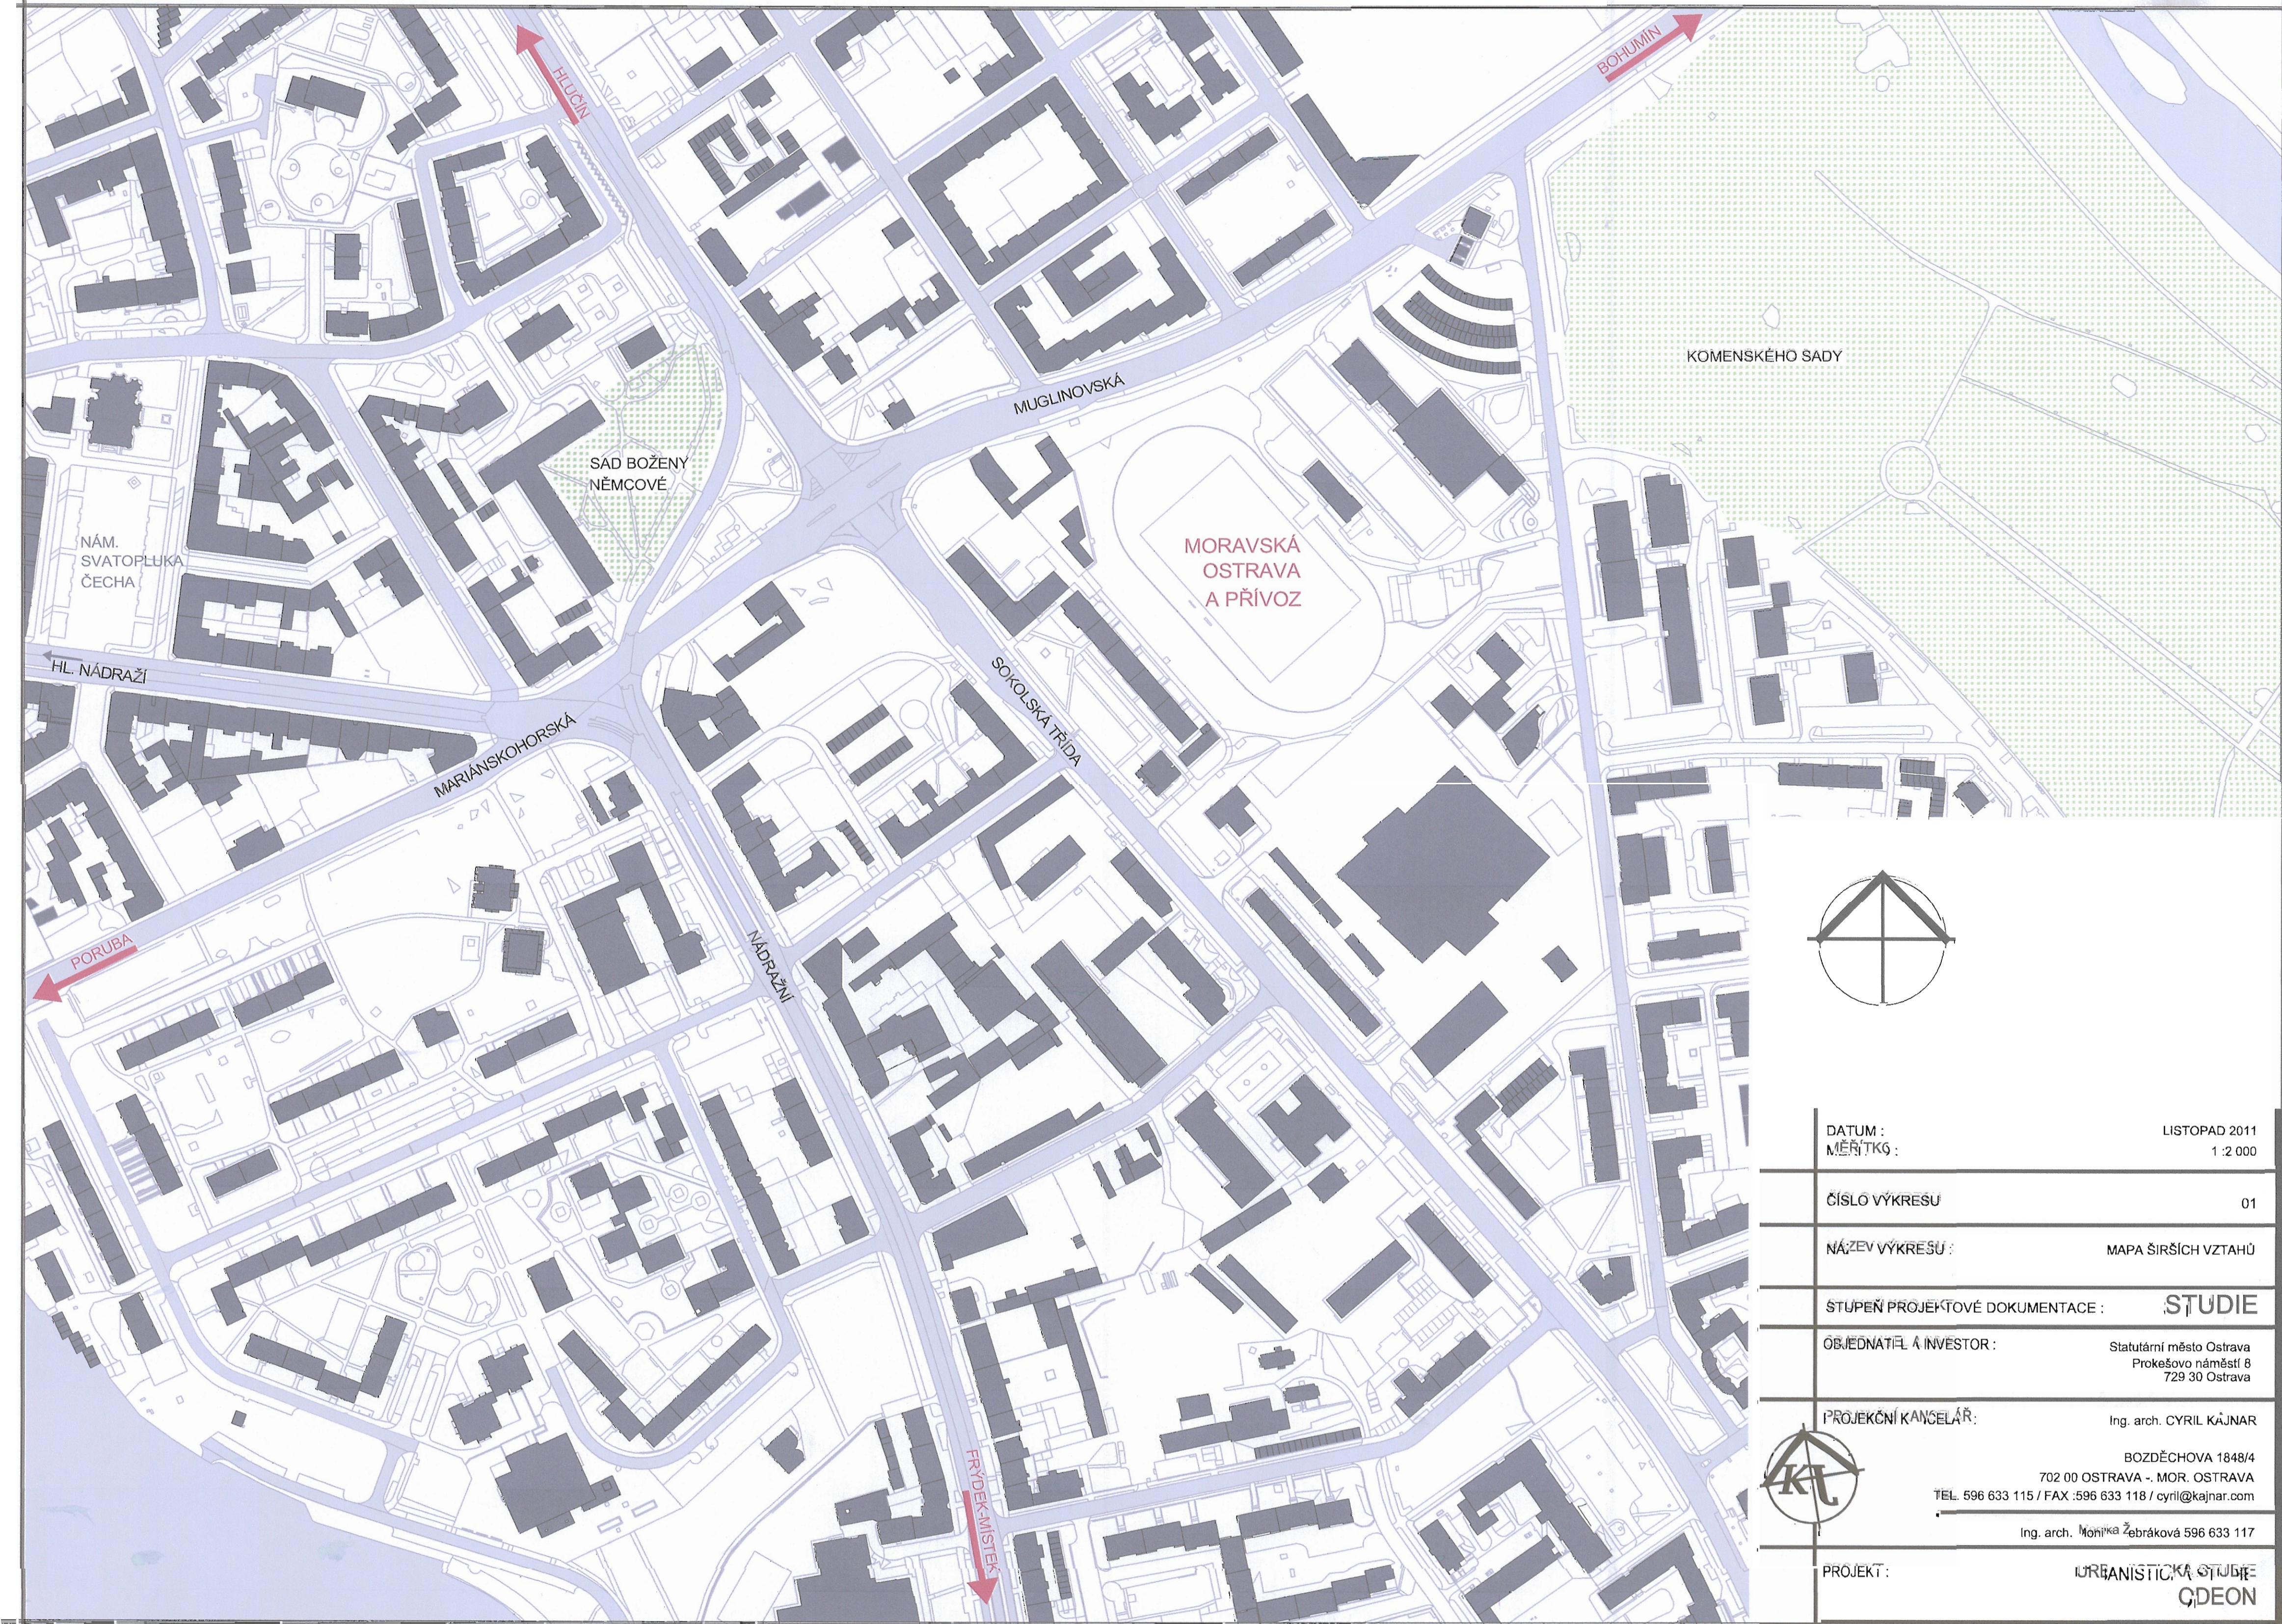

DATUM : LISTOPAD 2011
MĚŘÍTKO : 1:2 000

ČÍSLO VÝKRESU 01

NÁZEV VÝKRESU : MAPA ŠIRŠÍCH VZTAHŮ

STUPEŇ PROJEKTOVÉ DOKUMENTACE : **STUDIE**

OBJEDNATEL A INVESTOR : Statutární město Ostrava
Prokešovo náměstí 8
729 30 Ostrava



PROJEKČNÍ KANCELÁŘ : Ing. arch. CYRIL KAJNAR



BOZDĚCHOVA 1848/4
702 00 OSTRAVA - MOR. OSTRAVA
TEL. 596 633 115 / FAX : 596 633 118 / cyril@kajnar.com

Ing. arch. Monika Žebráková 596 633 117

PROJEKT : **URBANISTICKÁ STUDIE
QDEON**

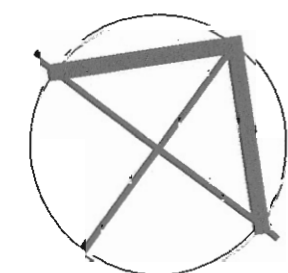
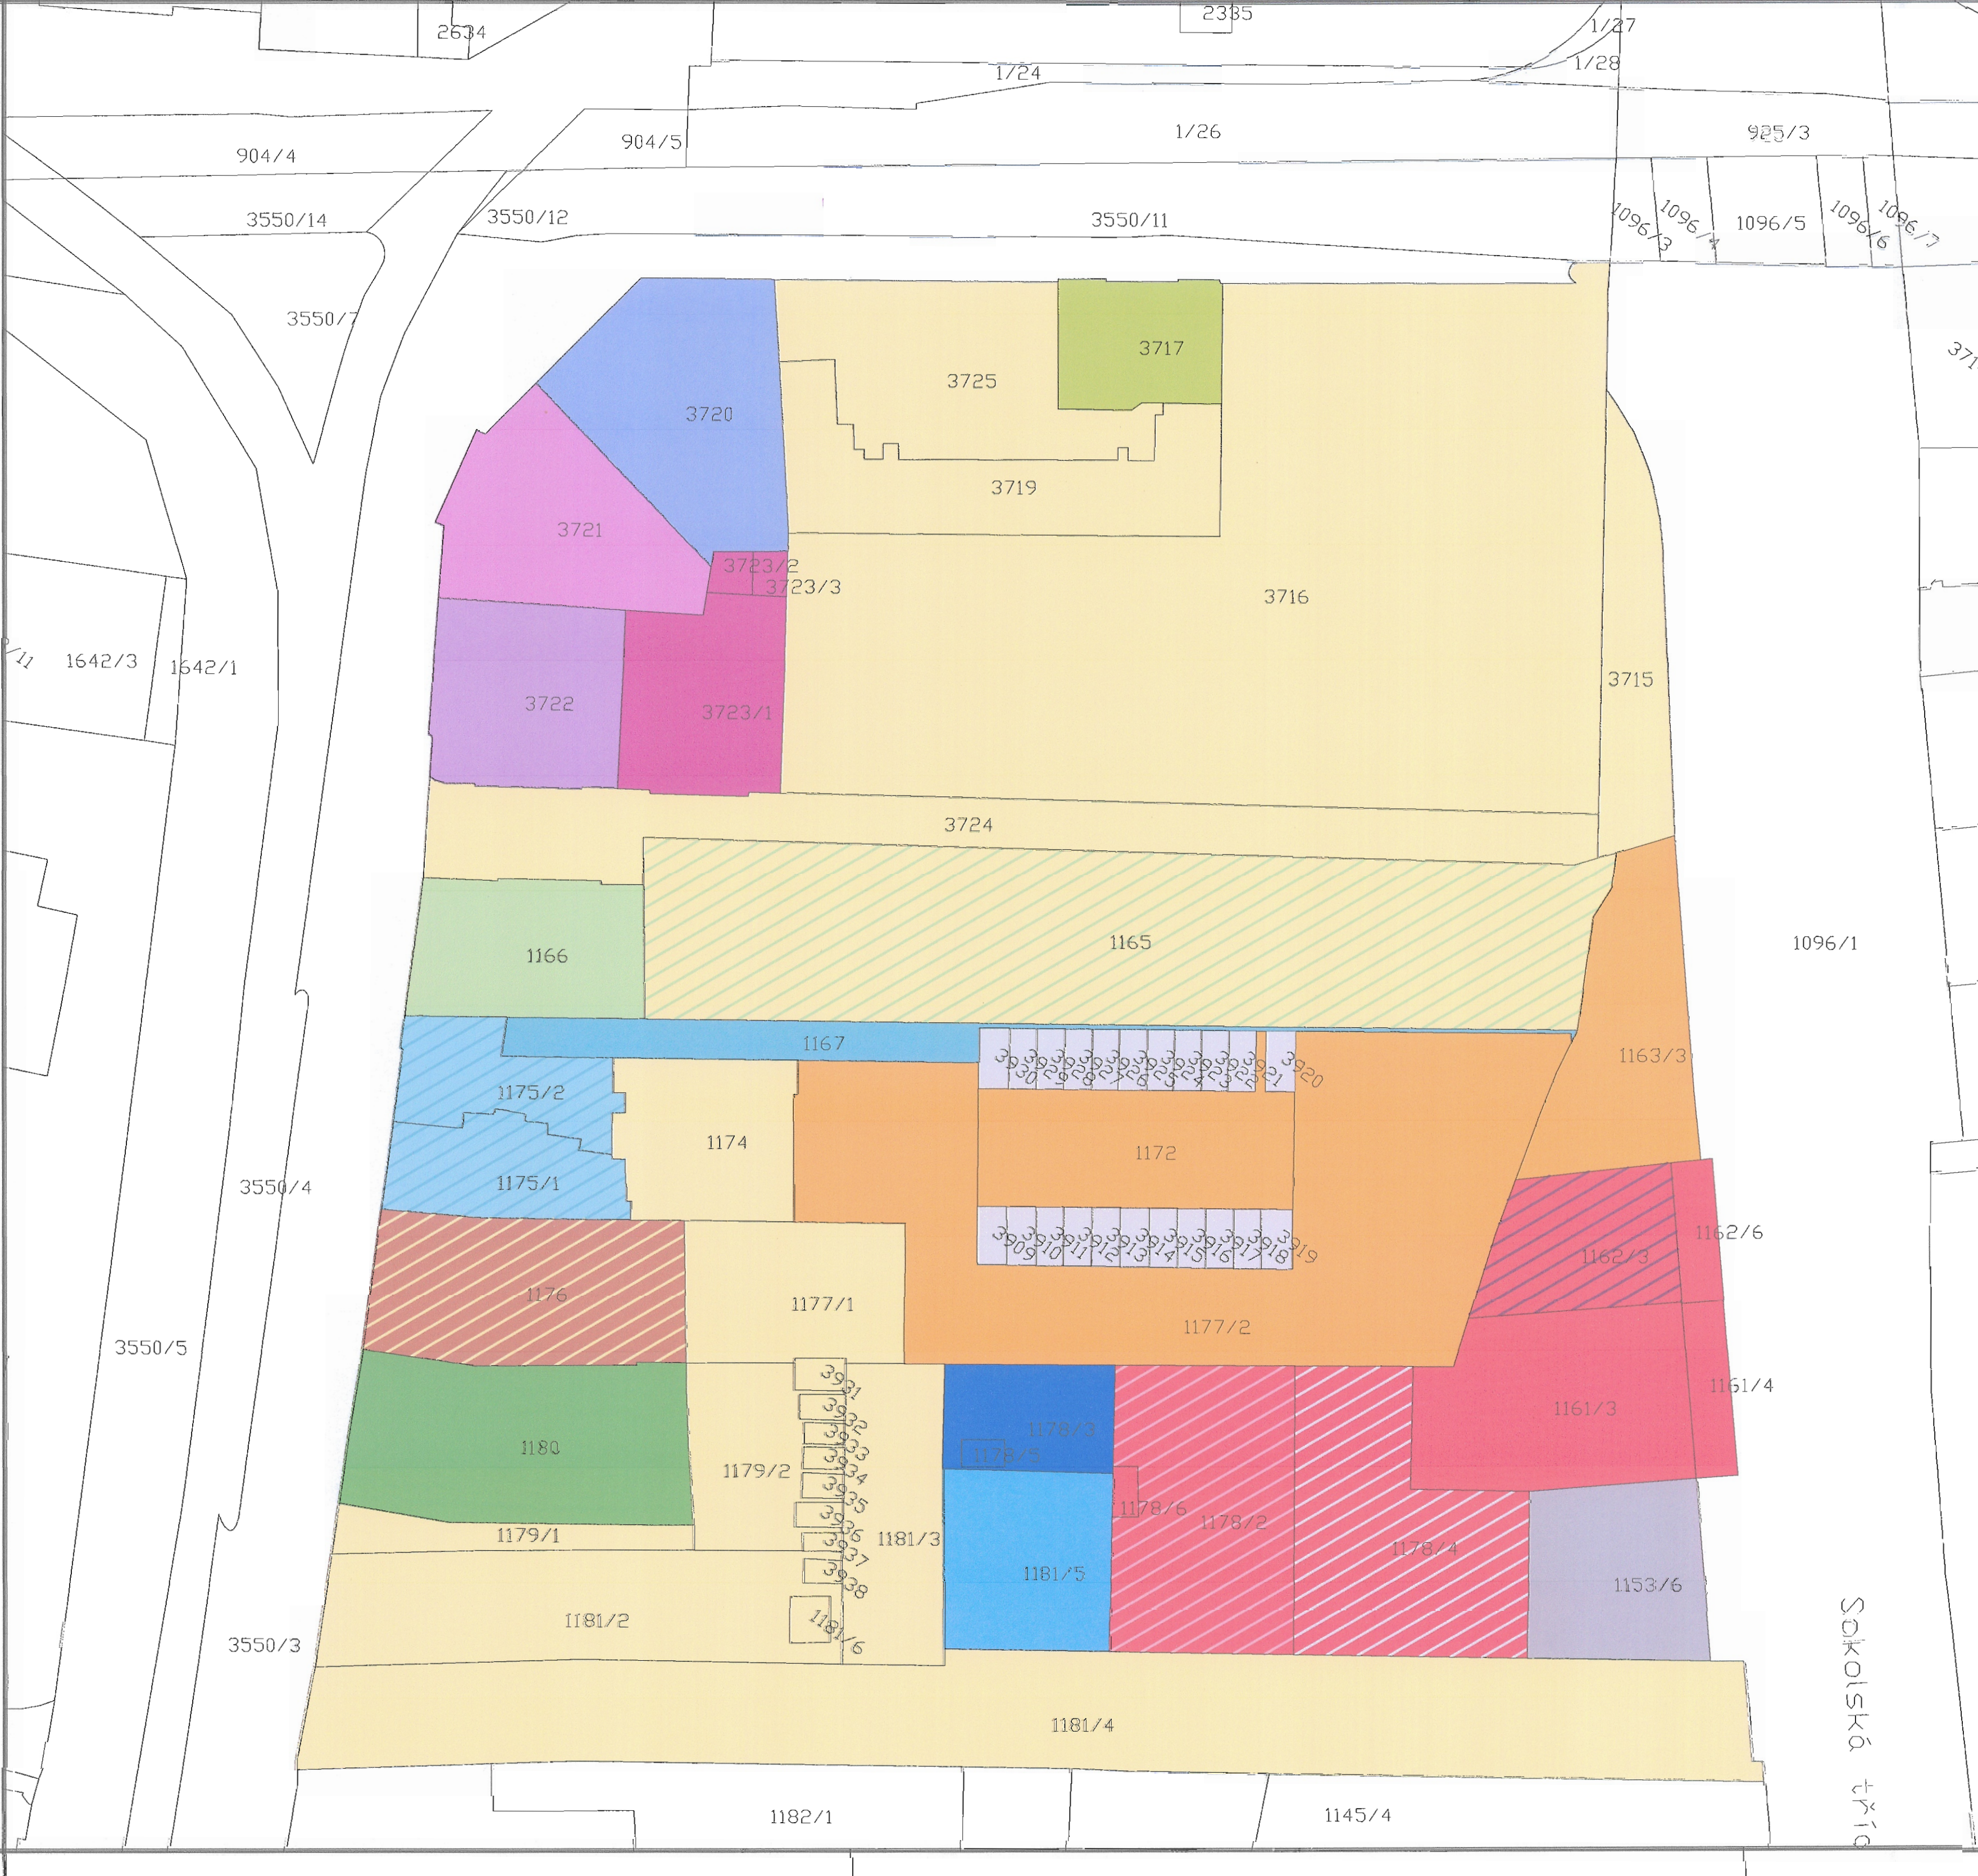


LEGENDA

- Statutární město OSTRAVA
- Korab, Trade
- Krasspol a.s.
- Daniek Alois (Polsko)
- Kamenický Rudolf
- Kuřil Radim
- RPG RE Lang, s.r.o.
- Foldýn Petr, Foldýnová Vlasta, Janíček Jiří, Janíčková Eva
- Foldýn Petr, Foldýnová Vlasta, Janíček Jiří, Janíčková Eva, DILPE spol. s r.o.
- Holaňová Jarmila, Kozub Zdeněk Ing.
- Statutární město OSTRAVA, Holaňová Jarmila, Kozub Zdeněk Ing.
- Březina Martin Ing., Svirač Dragan
- Knöpfelmacher Oskar Ing. (Abadan, Írán)
- MK Nemovitosti, spol. s r.o.
- Q. T. COMPANY, Ltd., spol. s r.o.
- Soukromé vlastnictví různých majitelů
- Lidové bytové družstvo v Ostravě
- Lidové byt. družstvo v Ostravě, Plch Milan, Plchová Eva
- Lidové byt. družstvo v Ostravě + 11 soukromých vlastníků
- Lidové byt. družstvo v O., Götzl Milan, Ranostajová JUDITA, Králová Danuše Mgr., Krčmářík Ladislav Ing., Malík Jaroslav Mgr.,
- Statutární město OSTRAVA, Geissler Jiří Ing., Jurašková JIřanka, Kozel Radim Mgr., Macurová Iveta, Petro Michal, Ostravské Nemovitosti, s.r.o., Sedlák Václav

DATUM :	LISTOPAD 2011
MĚŘÍTKO :	1 : 500
ČÍSLO VÝKRESU	01
NÁZEV VÝKRESU :	MAJETKOVÁ MAPA
STUPEŇ PROJEKTOVÉ DOKUMENTACE :	STUDIE
OBJEDNATEL A INVESTOR :	Statutární město Ostrava Prokešovo náměstí 8 729 30 Ostrava
PROJEKČNÍ KANCELÁŘ :	Ing. arch. CYRIL KAJNAR BOZDĚCHOVA 1848/4 702 00 OSTRAVA - MOR. OSTRAVA TEL. 596 633 115 / FAX : 596 633 118 / cyril@kajnar.com
PROJEKT :	URBANISTICKÁ STUDIE ODEON





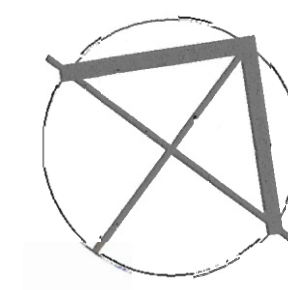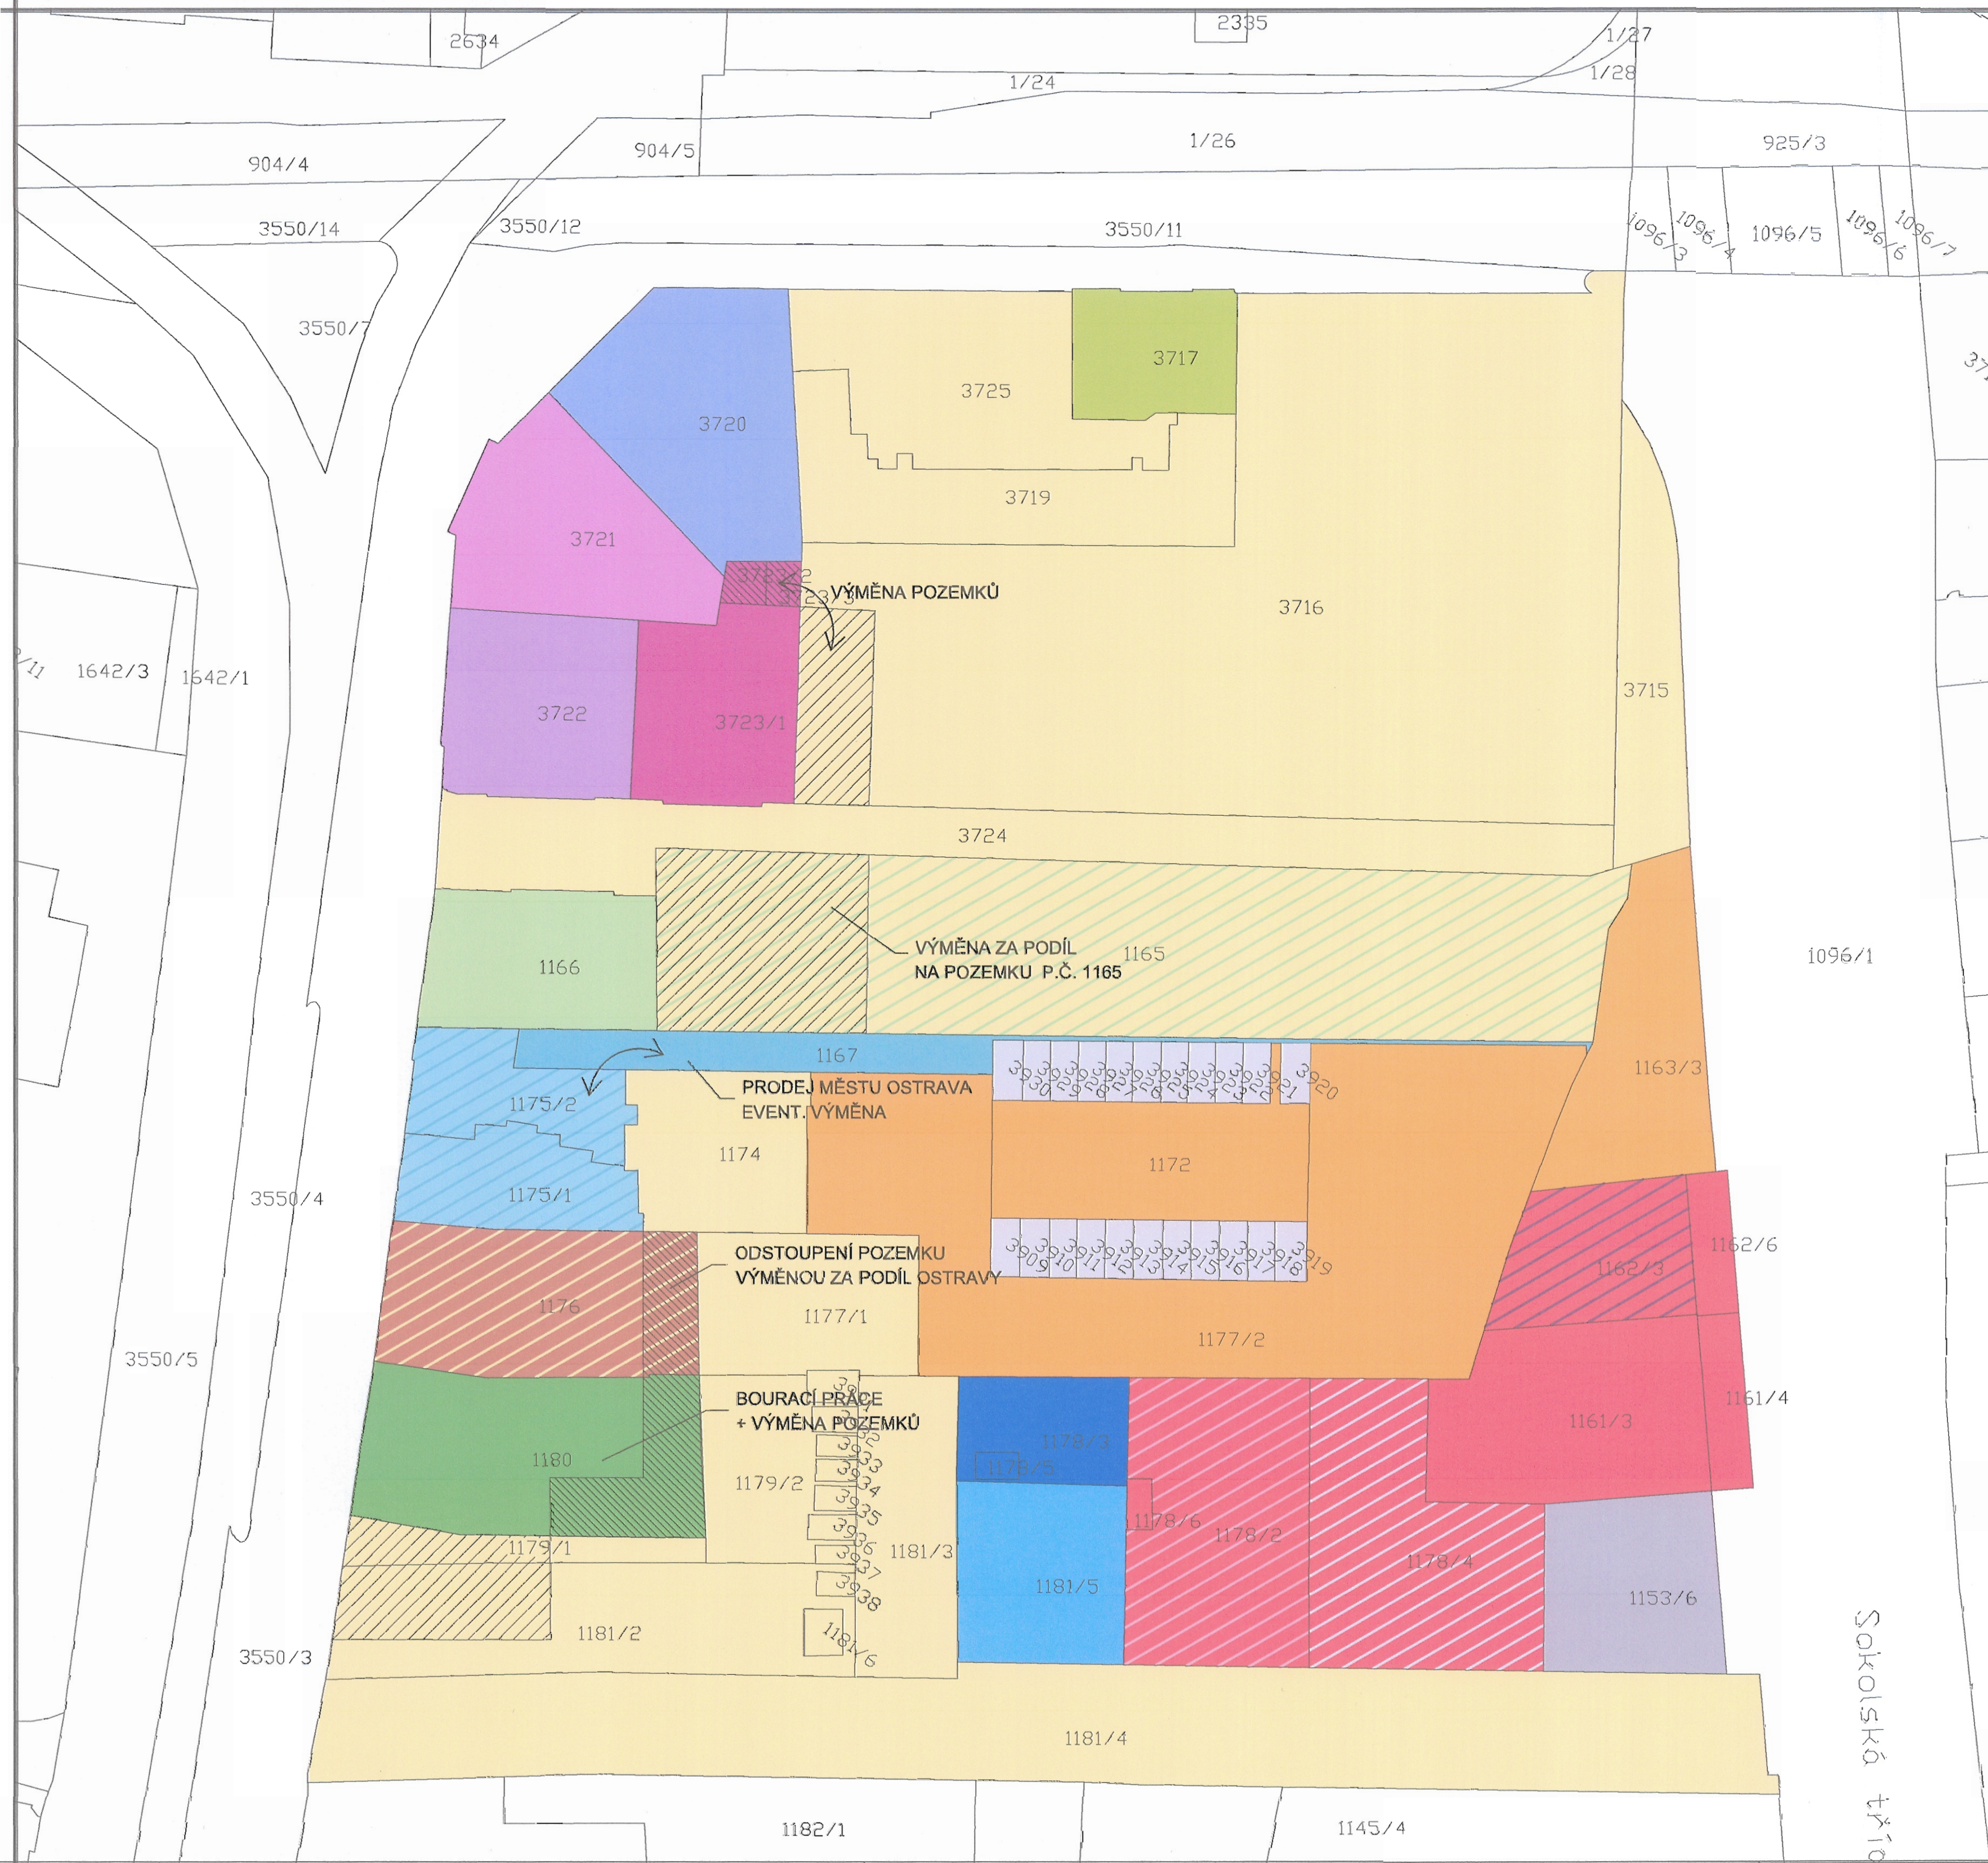

LEGENDA

- Statutární město OSTRAVA
- Koras. Trade
- Krasspol a.s.
- Danlek Alois (Polsko)
- Kamenický Rudolf
- Kuřil Radim
- RPG RE Land, s.r.o.
- Foldýn Petr, Foldýnová Vlasta, Janíček Jiří, Janíčková Eva
- Foldýn Petr, Foldýnová Vlasta, Janíček Jiří, Janíčková Eva, DILPET spol. s r.o.
- Holaňová Jarmila, Kozub Zdeněk Ing.
- Statutární město OSTRAVA, Holaňová Jarmila, Kozub Zdeněk Ing.
- Březina Martin Ing., Svírač Dragan
- Knöpfelmachner Oskar Ing. (Abadan, Írán)
- MK Nemovitosti, spol. s r.o.
- Q. T. COMPANY, Ltd., spol. s r.o.
- Soukromé vlastnictví různých majitelů
- Lidové bytové družstvo v Ostravě
- Lidové byt. družstvo v Ostravě, Plich Milan, Plichová Eva
- Lidové byt. družstvo v Ostravě + 11 soukromých vlastníků
- Lidové byt. družstvo v O., Götzel Milan, Ranostajová JUDITA, Králová Danuše Mgr., Krčmářik Ladislav Ing., Malík Jaroslav Mgr.,
- Statutární město OSTRAVA, Geissler Jiří Ing., Jurašková Blanka, Kozel Radim Mgr., Macurová Iveta, Petro Michal, Ostravské Nemovitosti, s.r.o., Sedlák Václav

DATUM :	LISTOPAD 2011
MĚŘÍTKO :	1 : 500
ČÍSLO VÝKRESU	01
NÁZEV VÝKRESU :	MAJETKOVÁ MAPA
STUPEŇ PROJEKTOVÉ DOKUMENTACE :	STUDIE
OBJEDNATEL A INVESTOR :	Statutární město Ostrava Prokešovo náměstí 8 729 30 Ostrava
PROJEKČNÍ KANCELÁŘ :	Ing. arch. CYRIL KAJNAR BOZDĚCHOVA 1848/4 702 00 OSTRAVA - MŮR. OSTRAVA TEL. 596 633 115 / FAX :596 633 118 / cyril@kajnar.com
PROJEKT :	Ing. arch. Monika Žettráková 596 633 117
	ÚRBANISTICKÁ STUDIE ODEON

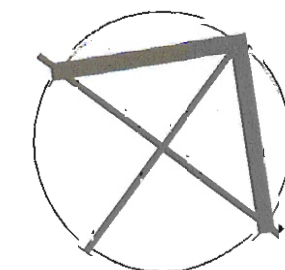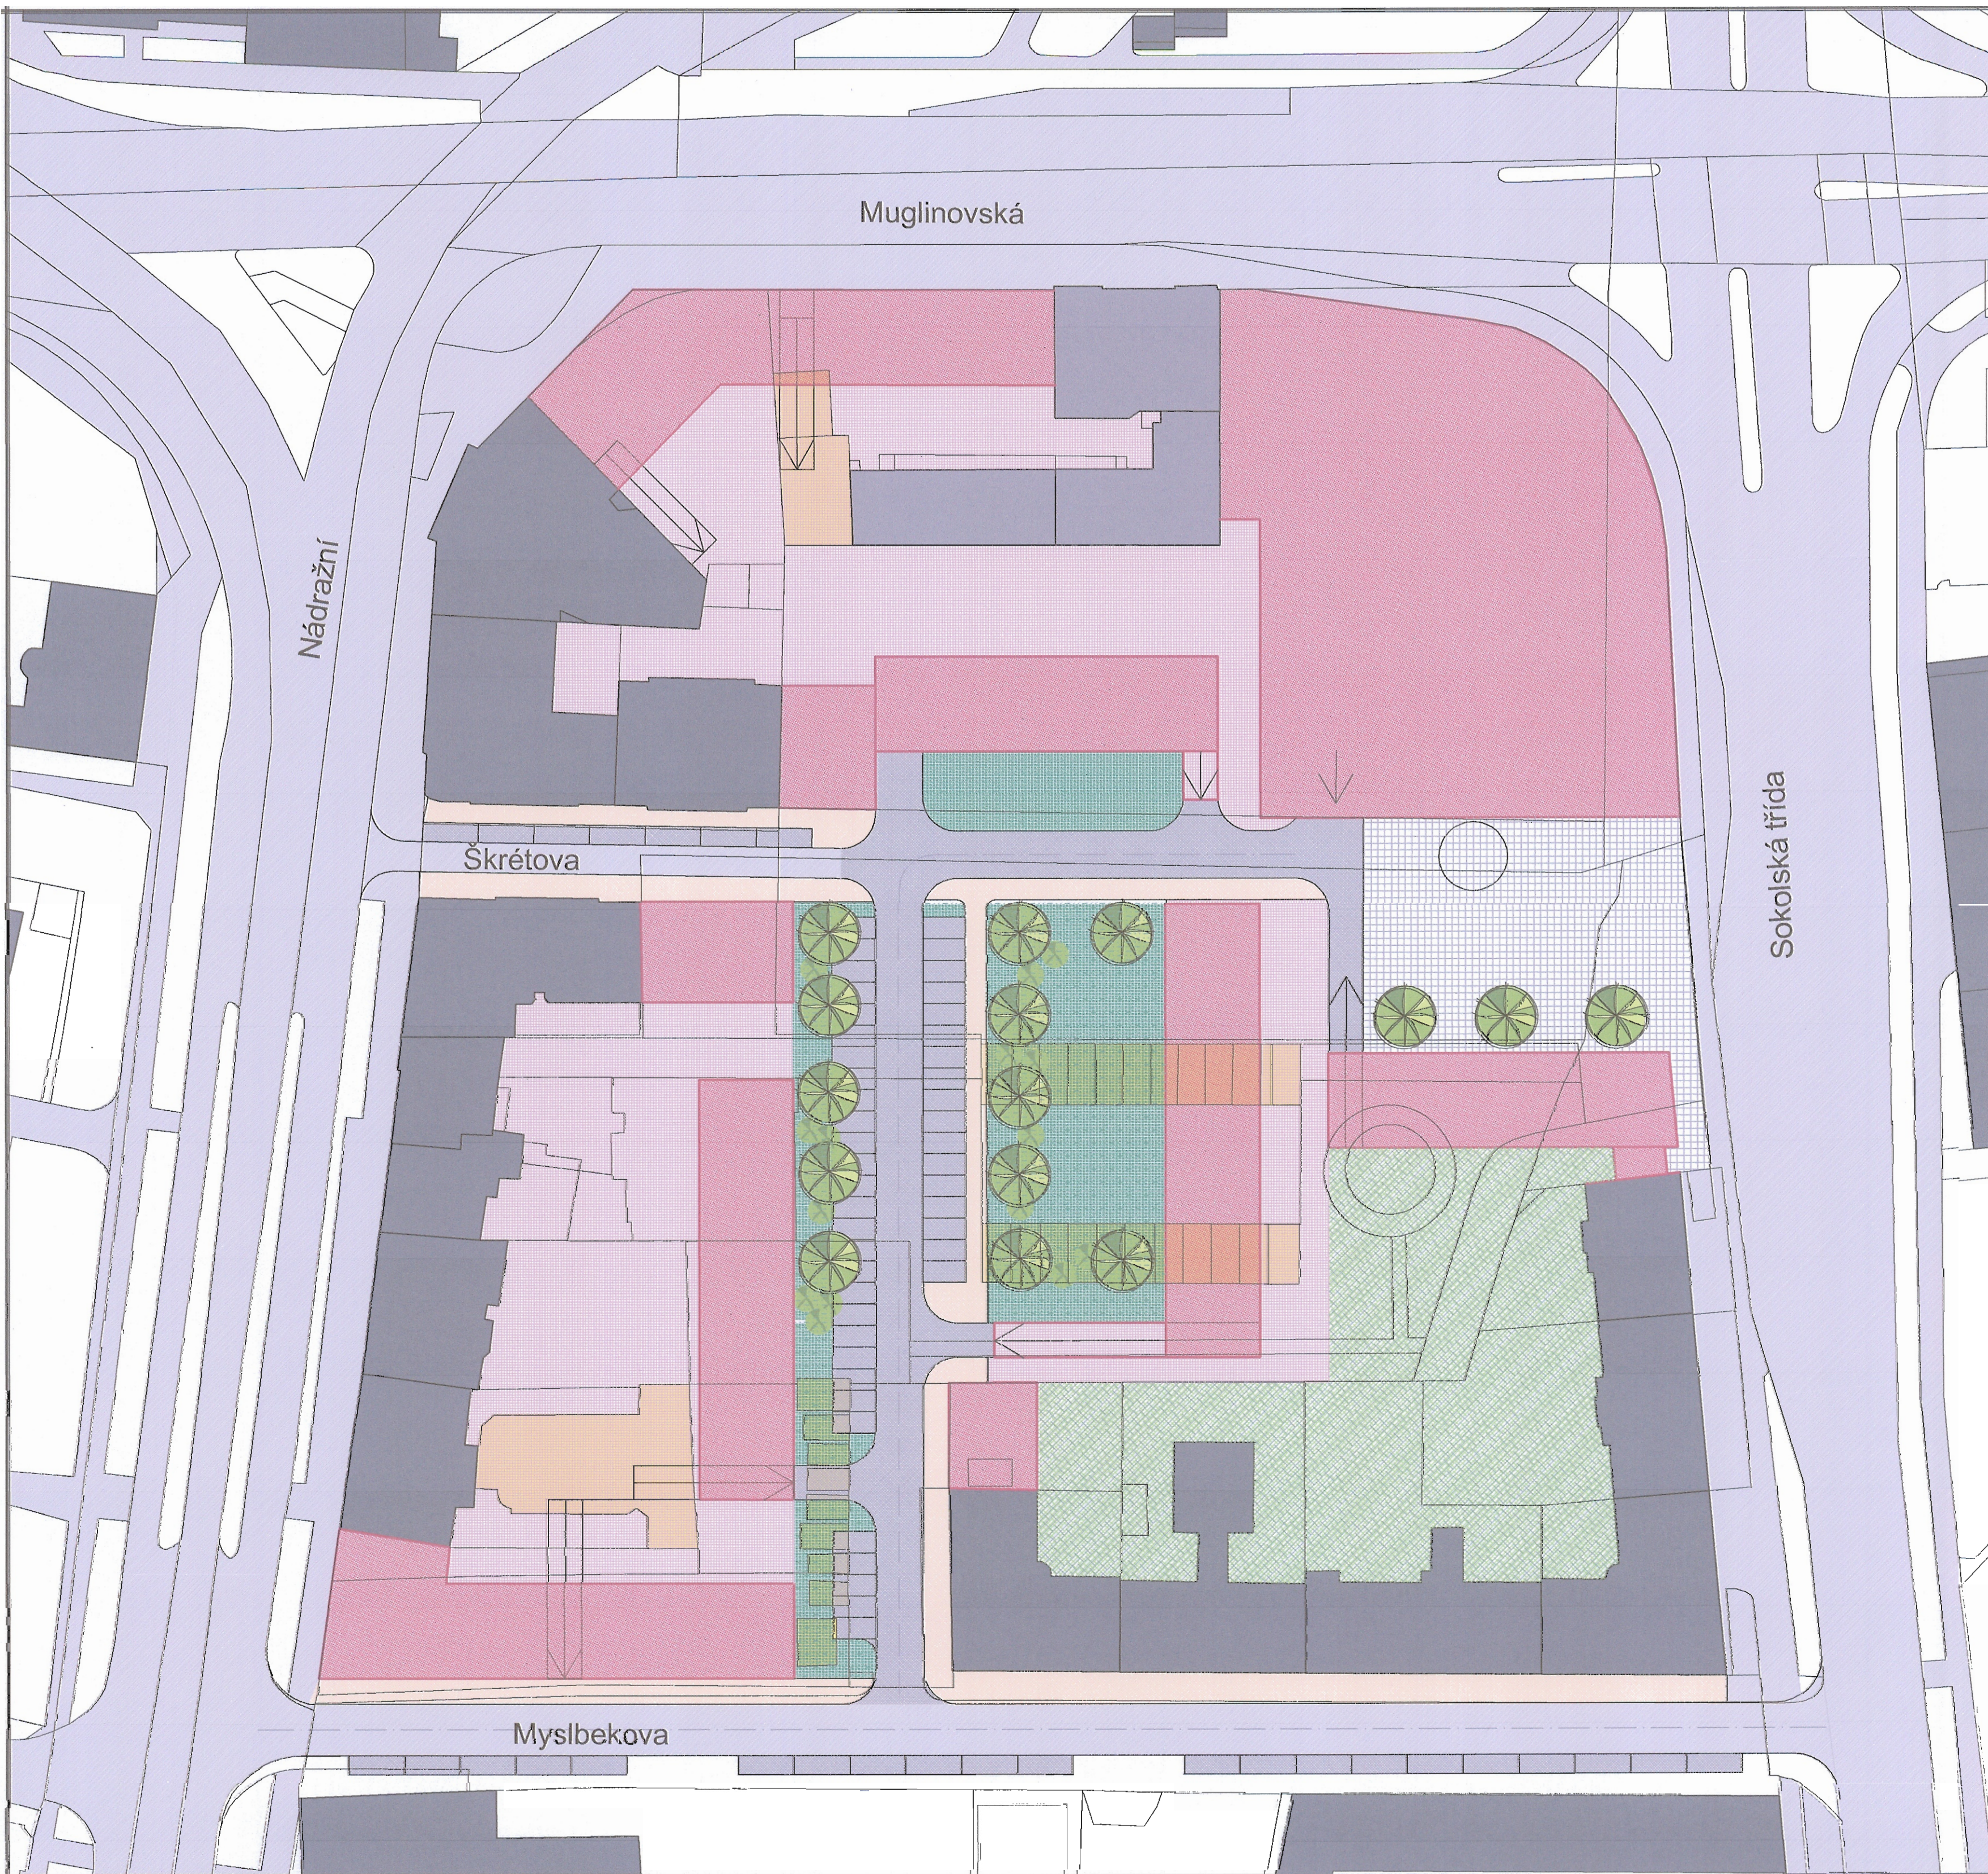

LEGENDA

- Stávající zástavba
- Stávající komunikace, chodníky a zpevněné plochy
- Objekty navržené k demolici
- Plocha navržená k zastavění
- Navrhované veřejné komunikace, chodníky a zpevněné plochy
- Navrhované veřejné chodníky
- Navrhovaná plocha veřejné zeleně
- Navrhovaná plocha privátní zeleně
- Veřejné odstavné plochy
- Privátní plochy
- Navrhované veřejné prostranství
- Navrhované vjezdy do podzemních garáží
- Navrhovaná výsadba

DATUM : PROSINEC 2011
MĚŘÍTKO : 1 : 500

ČÍSLO VÝKRESU 04

NÁZEV VÝKRESU : URBANISTICKÝ NÁVRH
VARIANTA I

STUPEŇ PROJEKTOVÉ DOKUMENTACE : STUDIE

OBJEDNATEL A INVESTOR : Statutární město Ostrava
Prokešovo náměstí 8
729 30 Ostrava


PROJEKČNÍ KANCELÁŘ : Ing. arch. CYRIL KAJNAR



BOZDĚCHOVA 1848/4
702 00 OSTRAVA - MOR. OSTRAVA
TEL. 596 633 115 / FAX :596 633 118 / cyril@kajnar.com

Ing. arch. Monika Žebráková 596 633 117

PROJEKT : URBANISTICKÁ STUDIE
ODEON

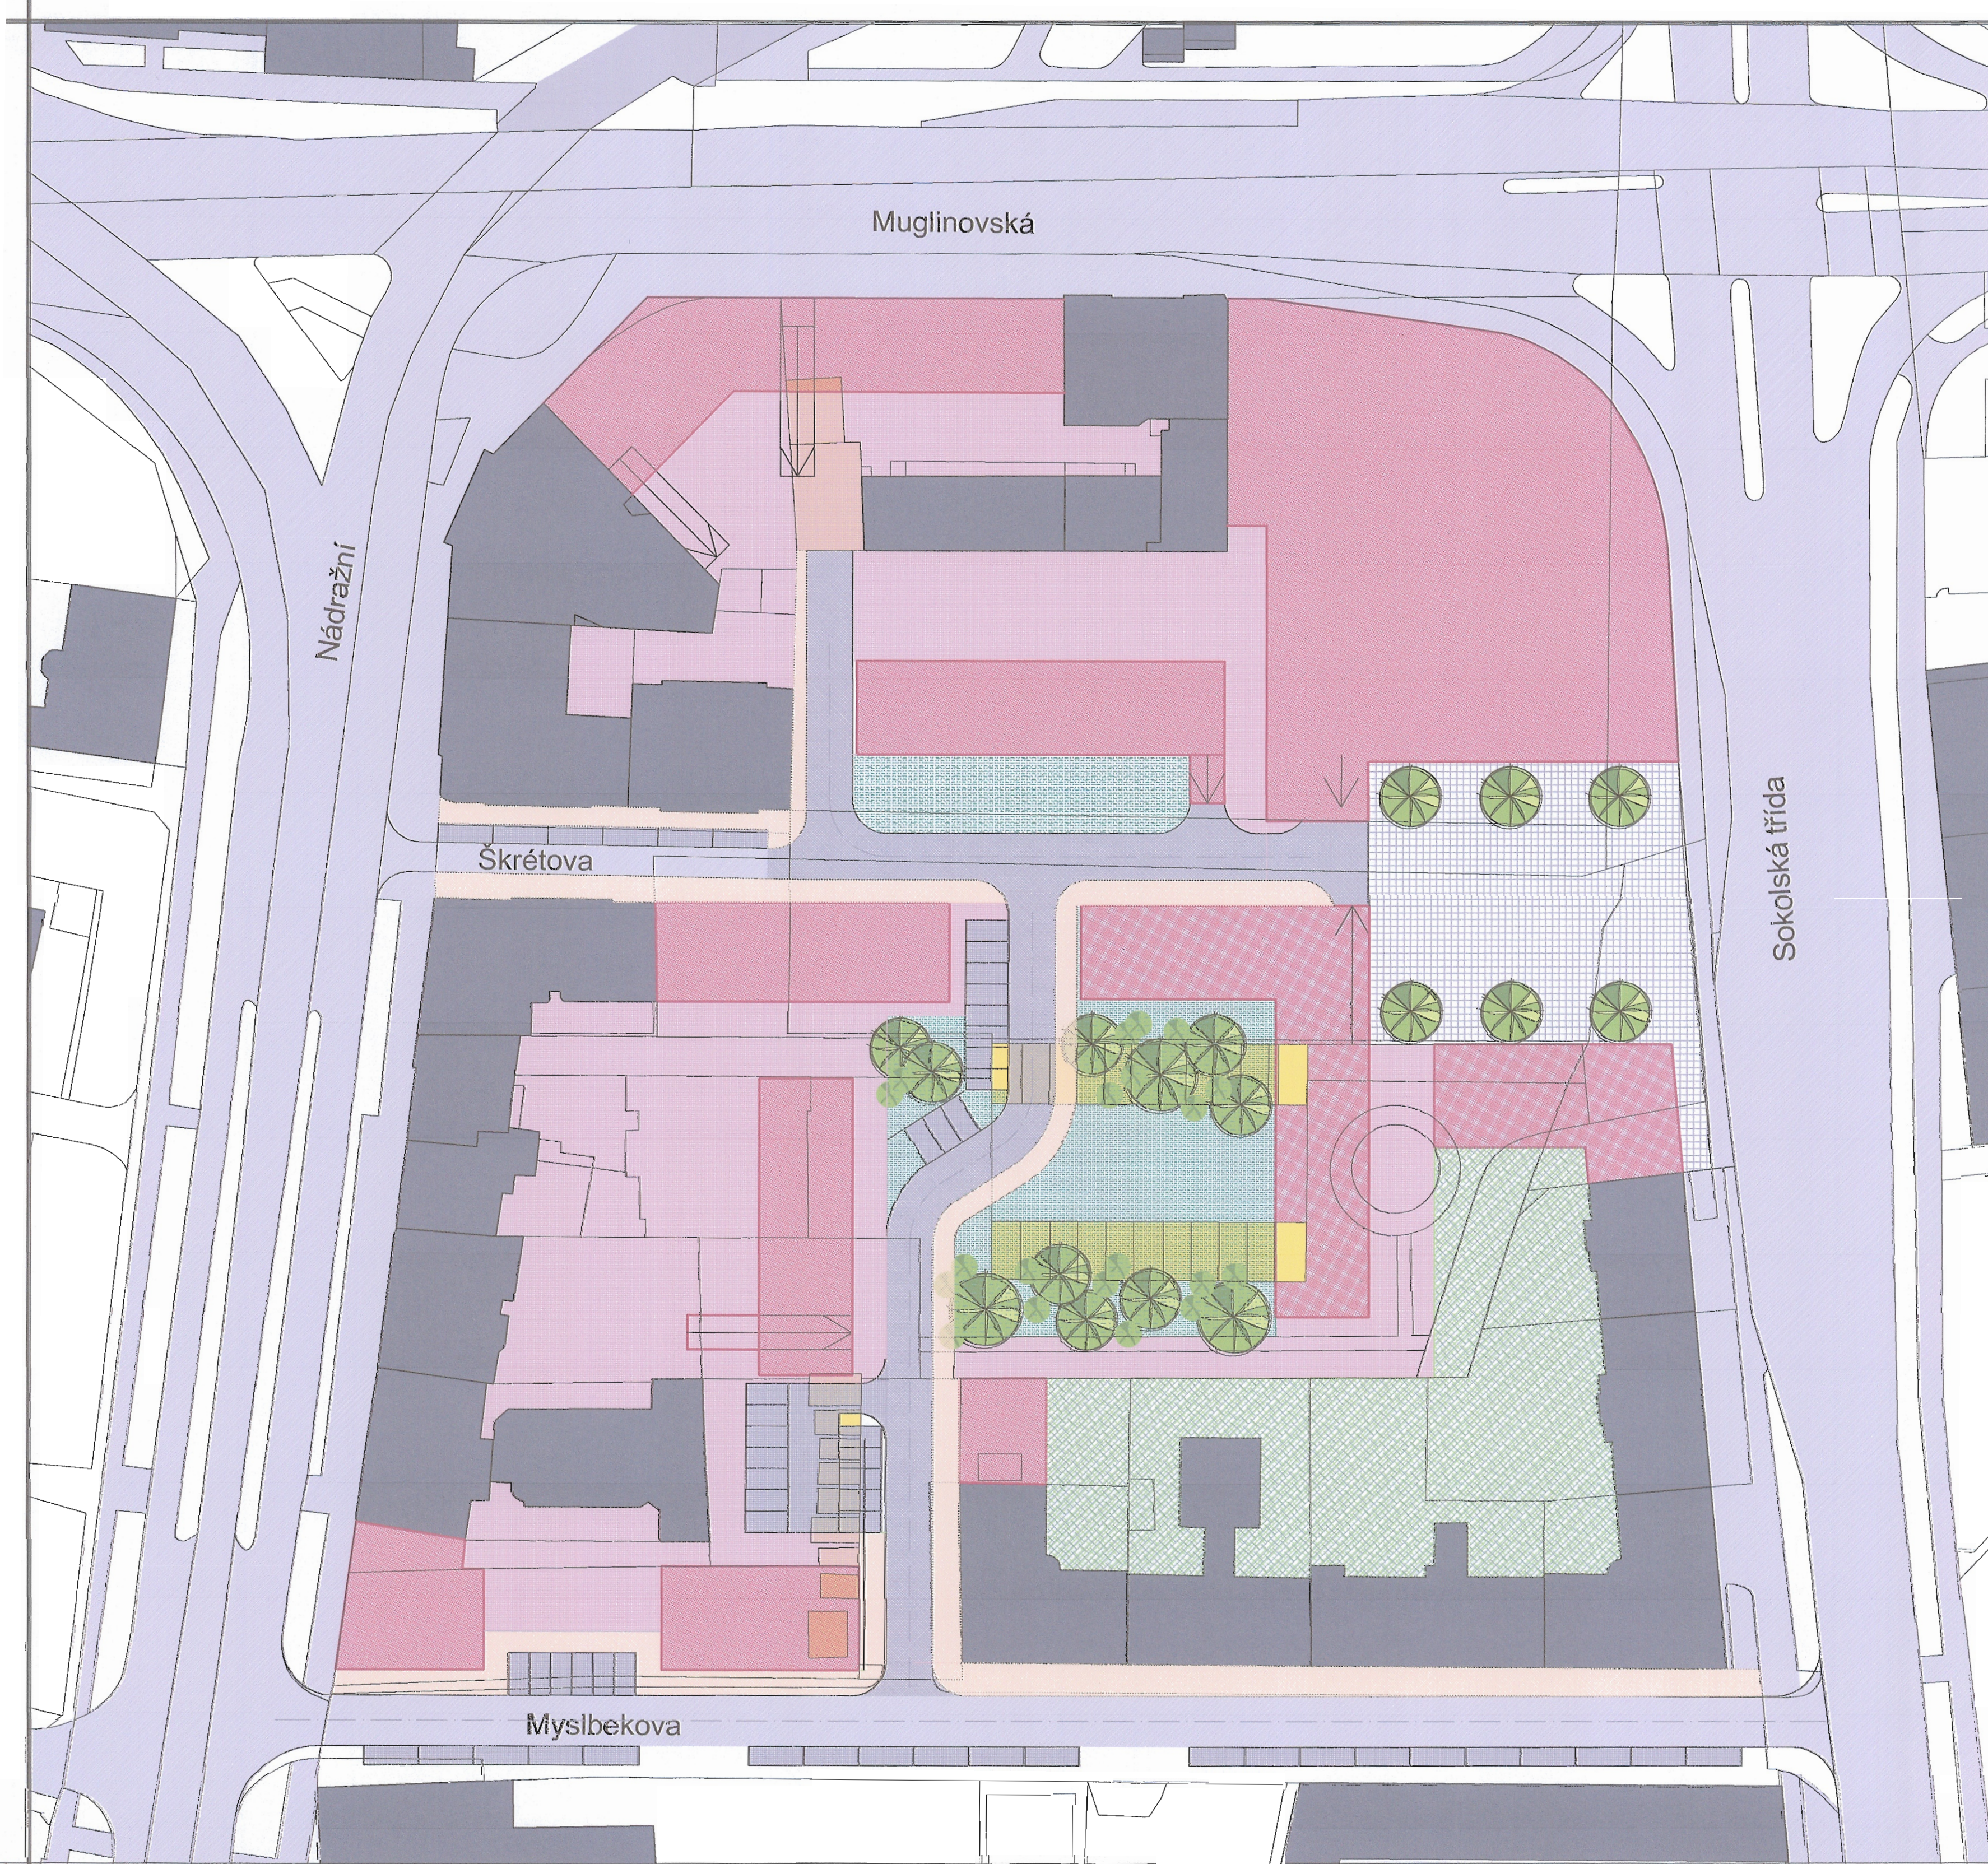

LEGENDA

- Stávající zástavba
- Stávající komunikace, chodníky a zpevněné plochy
- Objekty navržené k demolici
- Plocha navržená k zástavbě
- Navrhované veřejné komunikace, chodníky a zpevněné plochy
- Navrhované veřejné chodníky
- Navrhovaná plocha veřejné zeleně
- Navrhovaná plocha privátní zeleně
- Veřejné odstavné plochy
- Privátní plochy
- Navrhované veřejné prostranství
- Navrhované vjezdy do podzemních garáží
- Navrhovaná výsadba

DATA : PROSINEC 2011
MÉRITKO : 1 : 500

ČÍSLO VÝKRESU 04

NÁZEV VÝKRESU : URBANISTICKÝ NÁVRH
VARIANTA II

STUPEŇ PROJEKTOVÉ DOKUMENTACE : STUDIE

OBJEDNATEL A INVESTOR : Statutární město Ostrava
Prokešovo náměstí 8
729 30 Ostrava



PROJEKČNÍ KANCELÁŘ : Ing. arch. CYRIL KAJNAR



BOZDĚCHOVA 1848/4
702 00 OSTRAVA - MOR. OSTRAVA
TEL. 596 633 115 / FAX : 596 633 118 / cyril@kajnar.com

Ing. arch. Monika Žšbráková 596 633 117

PROJEKT : URBANISTICKÁ STUDIE
ODEON

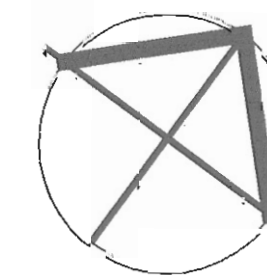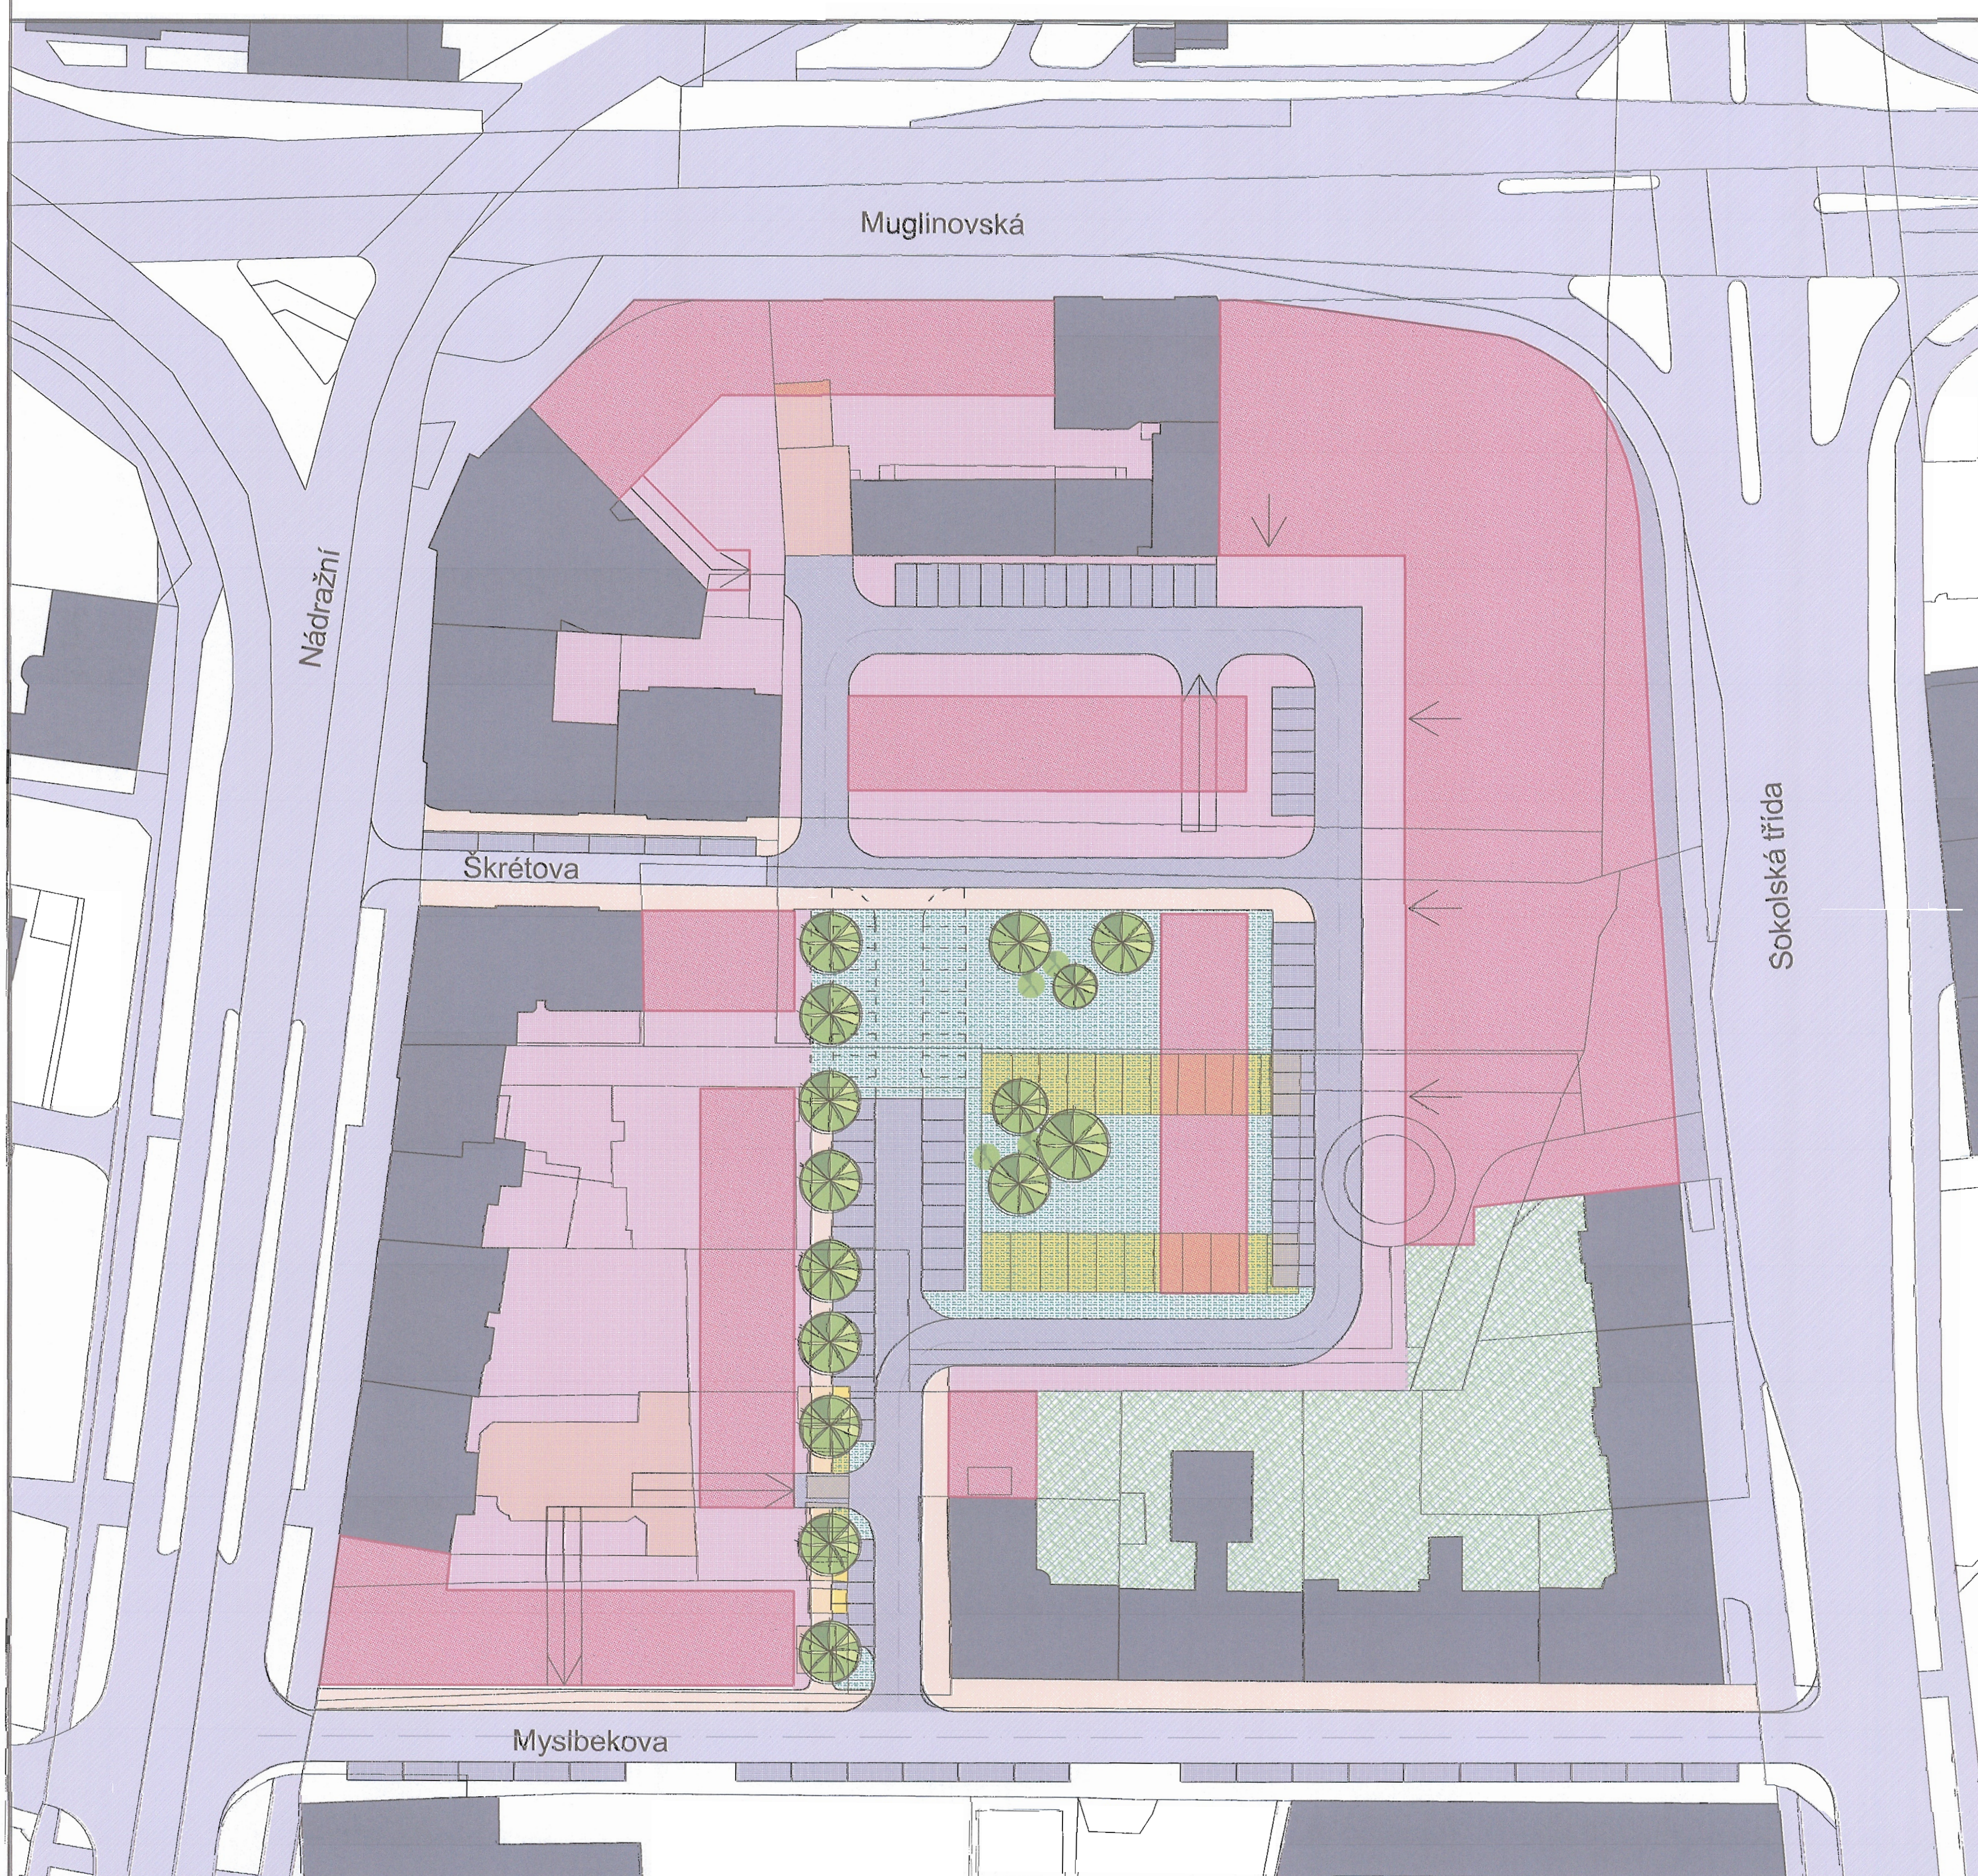

LEGENDA

-  Stávající zástavba
-  Stávající komunikace, chodníky a zpevněné plochy
-  Objekty navržené k demolici
-  Plocha navržená k zastavění
-  Navrhované veřejné komunikace, chodníky a zpevněné plochy
-  Navrhované veřejné chodníky
-  Navrhovaná plocha veřejné zeleně
-  Navrhovaná plocha privátní zeleně
-  Veřejné odstavné plochy
-  Privátní plochy
-  Navrhované veřejné prostranství
-  Navrhované vjezdy do podzemních garáží
-  Navrhovaná výsadba

DATUM : PROSINEC 2011
MĚŘÍTKO : 1:500

ČÍSLO VÝKRESU 04

NÁZEV VÝKRESU : URBANISTICKÝ NÁVRH
VARIANTA II

STUPEŇ PROJEKTOVÉ DOKUMENTACE : **STUDIE**

OBJEDNATEL A INVESTOR : Statutární město Ostrava
Prokešovo náměstí 8
729 30 Ostrava



PROJEKČNÍ KANCELÁŘ : Ing. arch. CYRIL KAJNAR



BOZDĚCHOVA 1848/4
702 00 OSTRAVA - MOR. OSTRAVA
TEL. 596 633 115 / FAX : 596 633 118 / cyril@kajnar.com

Ing. arch. Monika Žebráková 596 633 117

PROJEKT : URBANISTICKÁ STUDIE
ODEON

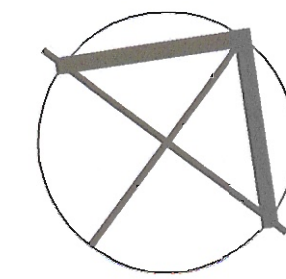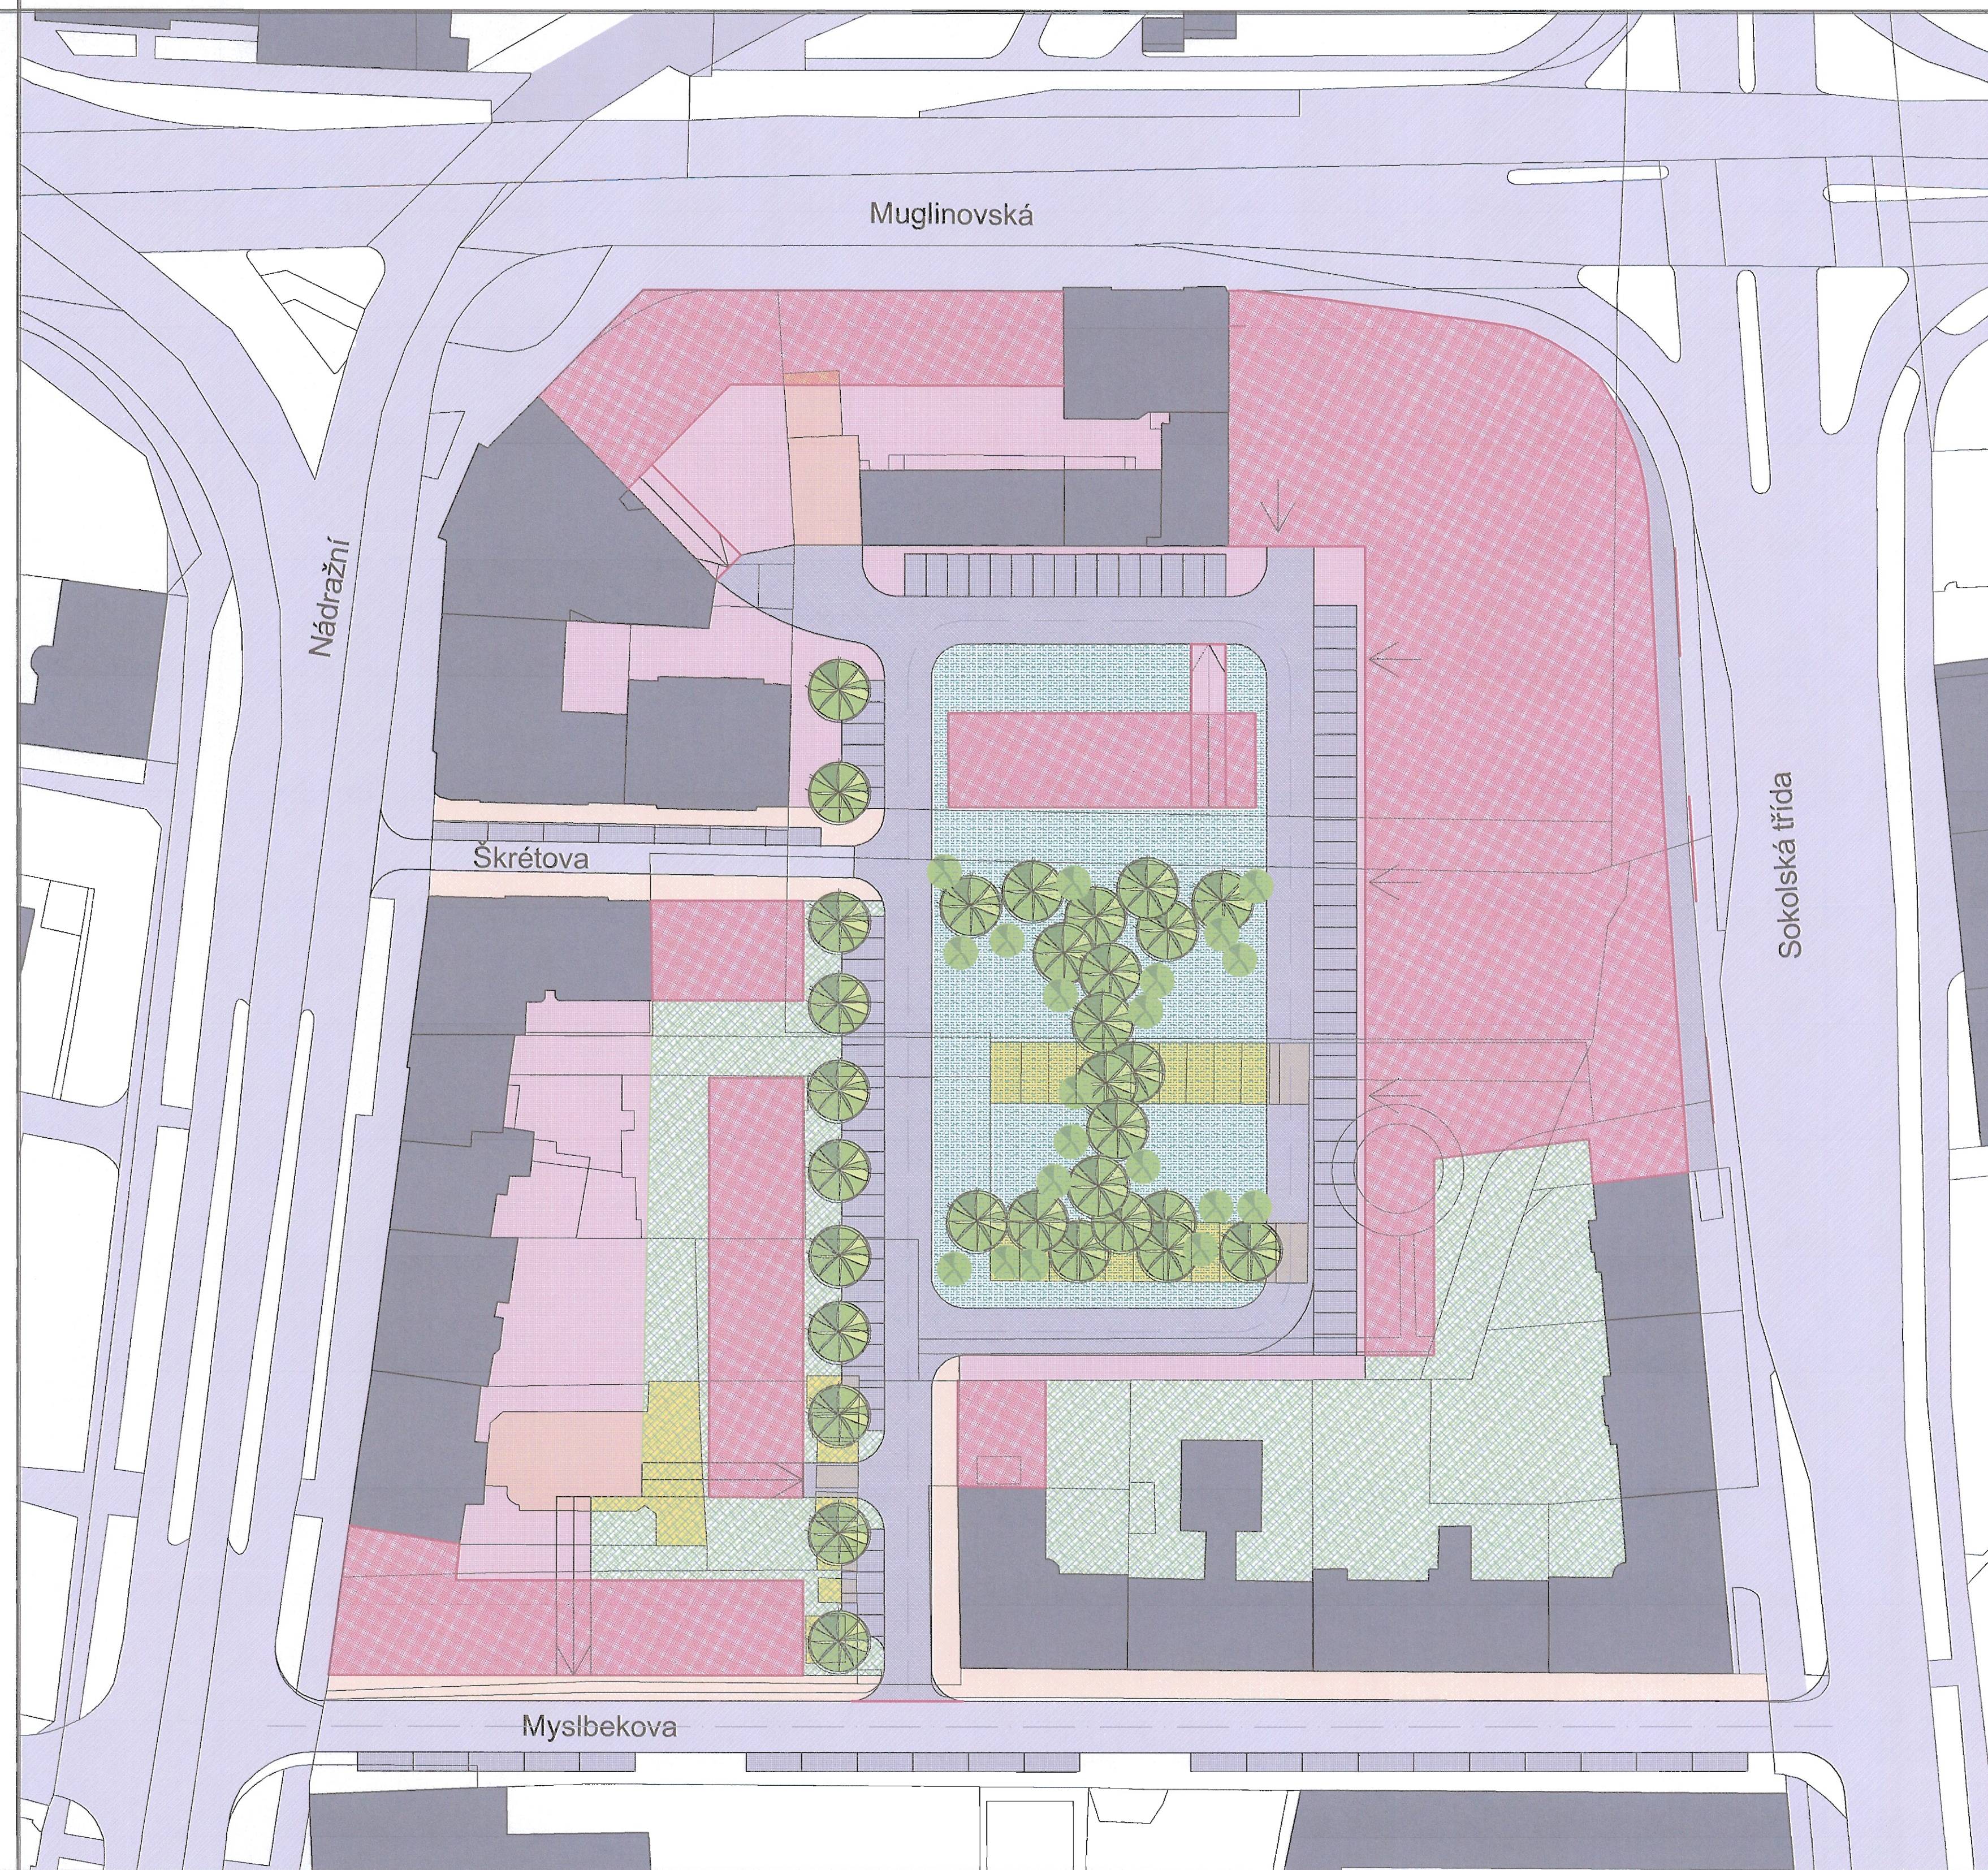

LEGENDA

- Stávající zástavba
- Stávající komunikace, chodníky a zpevněné plochy
- Objekty navržené k demolici
- Plocha navržená k zastavění
- Navrhované veřejné komunikace, chodníky a zpevněné plochy
- Navrhované veřejné chodníky
- Navrhovaná plocha veřejné zeleně
- Navrhovaná plocha privátní zeleně
- Veřejné odstavné plochy
- Privátní plochy
- Navrhované veřejné prostranství
- Navrhované vjezdy do podzemních garáží
- Navrhovaná výsadba

DATUM : PROSINEC 2011
MĚŘÍTKO : 1 : 500


ČÍSLO VÝKRESU 04

NÁZEV VÝKRESU : URBANISTICKÝ NÁVRH
VARIANTA IV

STUPEŇ PROJEKTOVÉ DOKUMENTACE : STUDIE

OBJEDNATEL A INVESTOR : Statutární město Ostrava
Prokešovo náměstí 8
729 30 Ostrava

PROJEKČNÍ KANCELÁŘ : Ing. arch. CYRIL KAJNAR

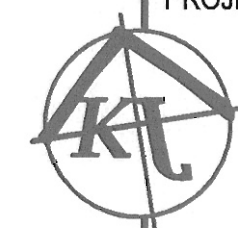

BOZDĚCHOVA 1848/4
702 00 OSTRAVA - MOR. OSTRAVA
TEL. 596 633 115 / FAX : 596 633 118 / cyril@kajnar.com

Ing. arch. Monika Žebráková 596 633 117

PROJEKT : URBANISTICKÁ STUDIE
ODEON