


Nový chodník pro pěší

2 parkovací stání pro MOb

4 parkovací stání na pozemku p. č. 15/11

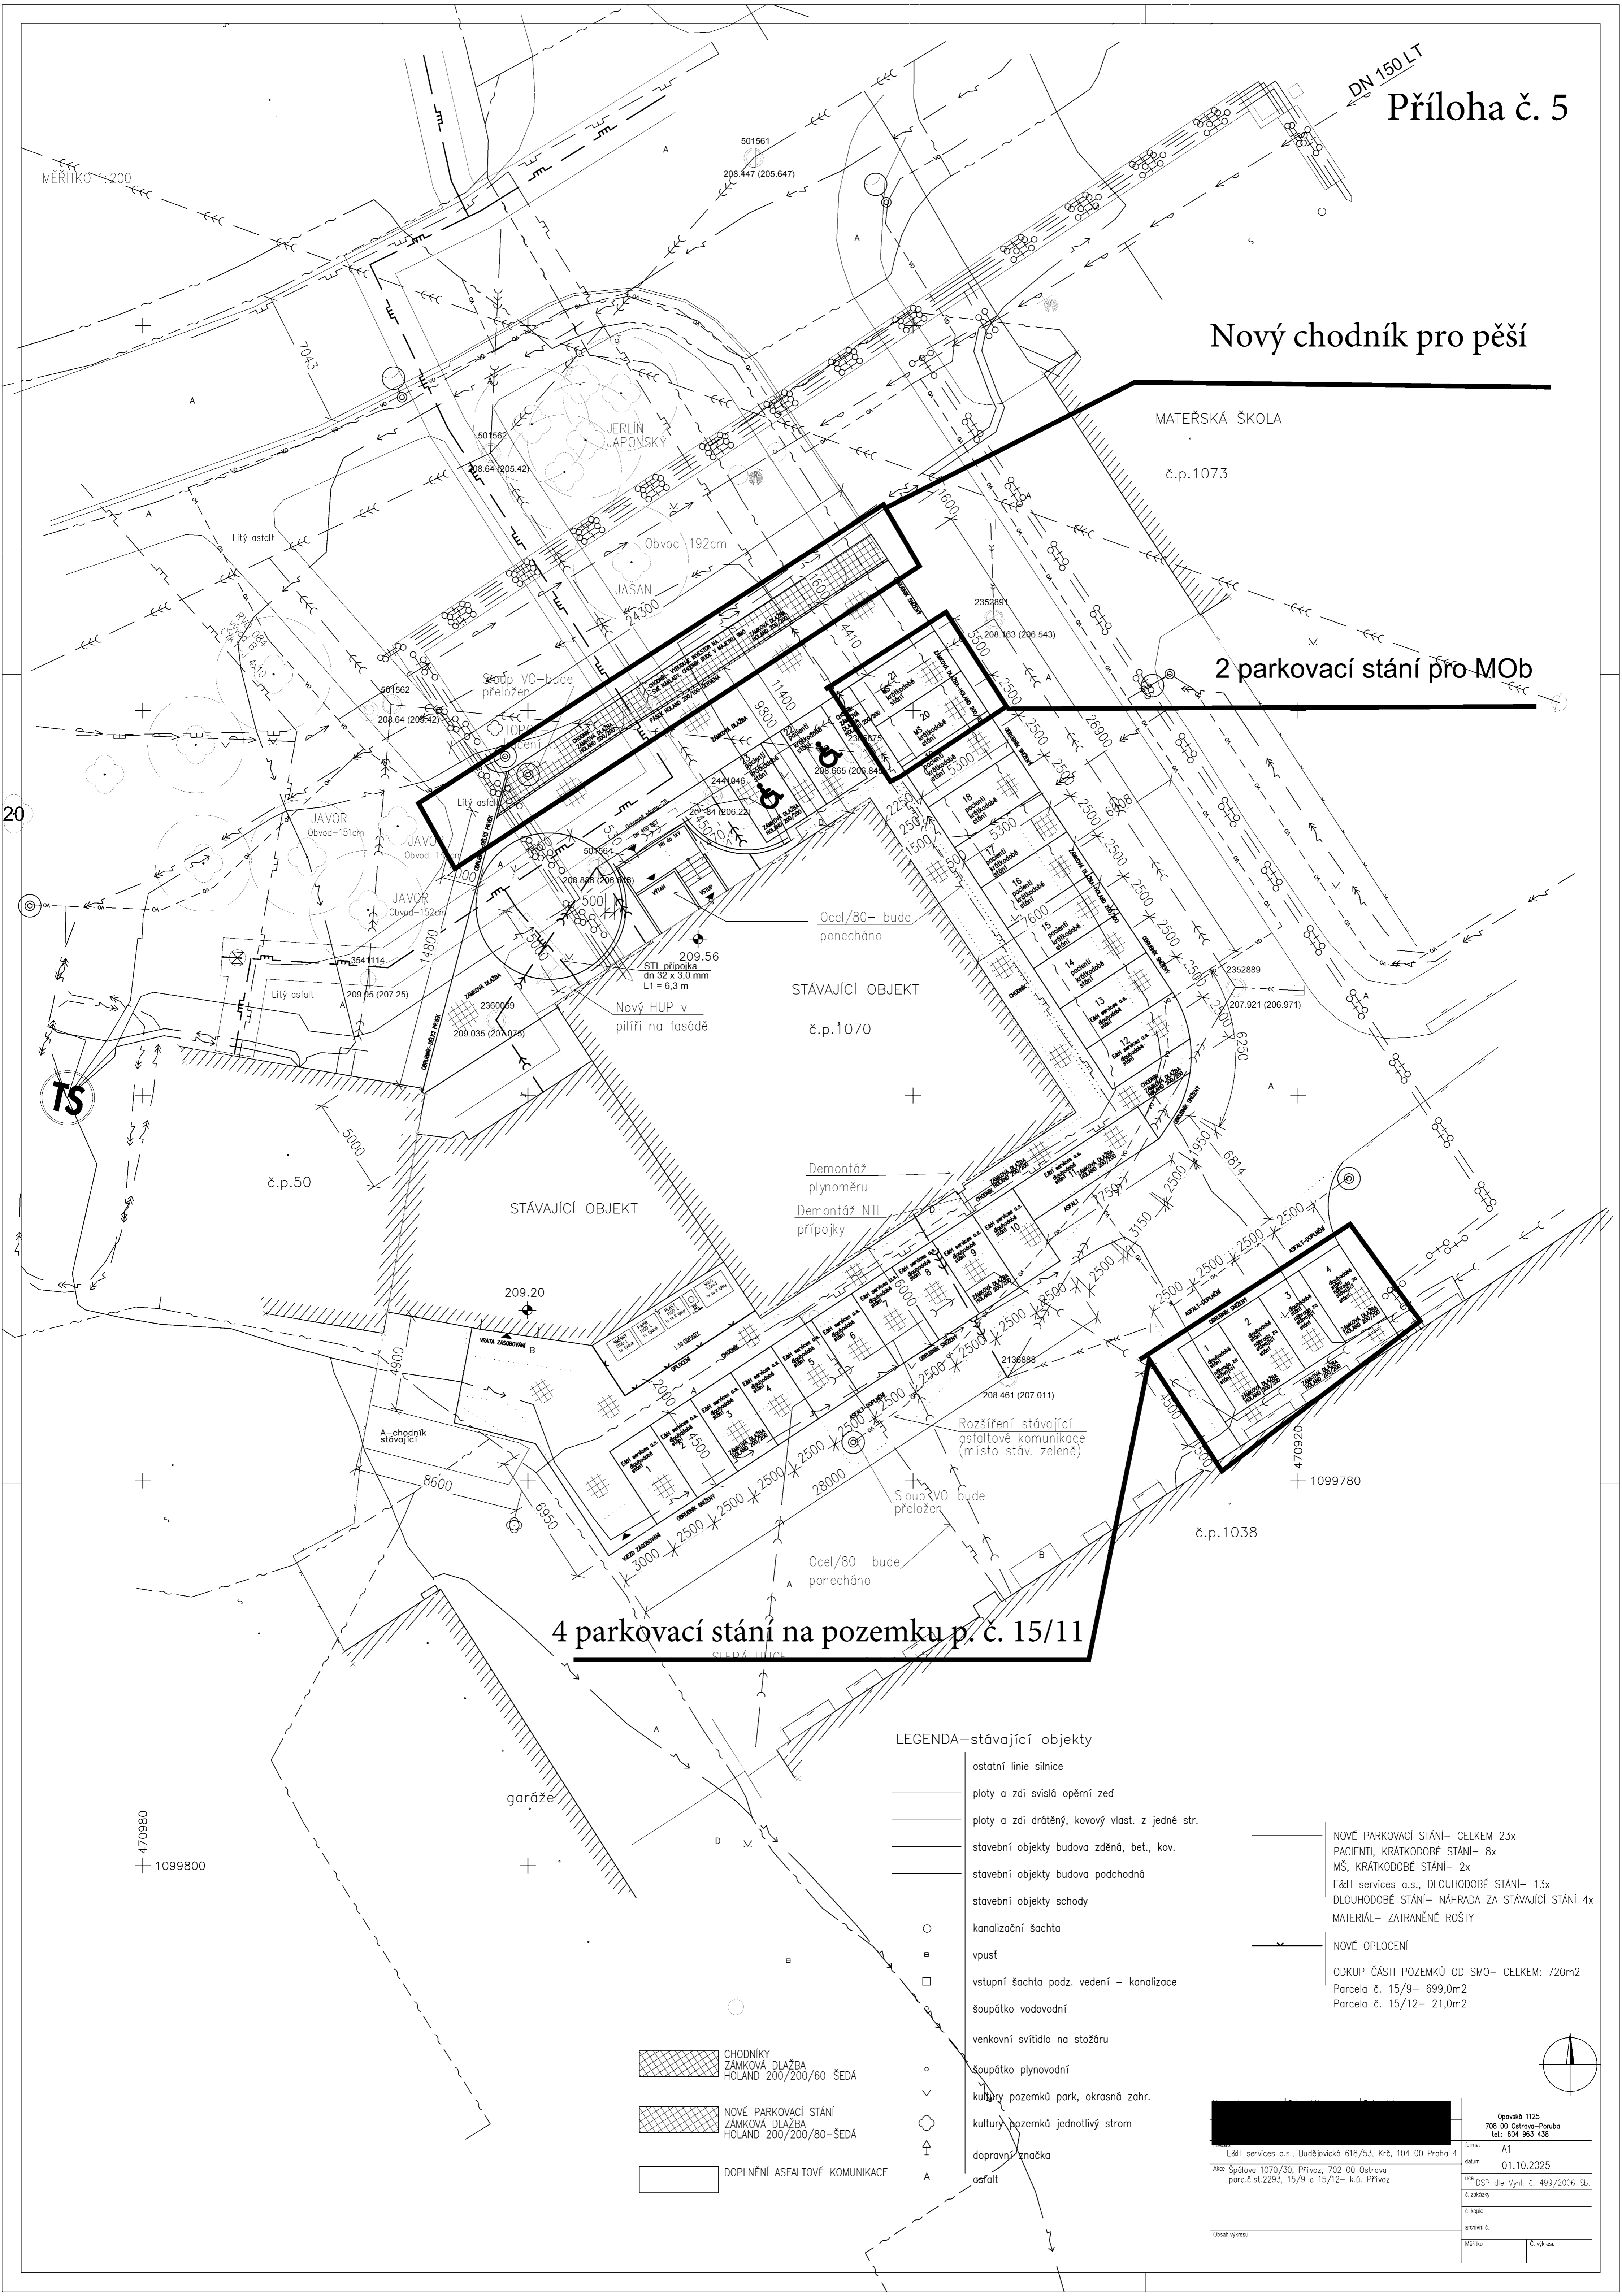

LEGENDA – stávající objekty

- ostatní linie silnice
- ploty a zdi svislé opěrní zed
- ploty a zdi drátěný, kovový vlast. z jedné str.
- stavební objekty budova zděná, bet., kov.
- stavební objekty budova podchodná
- stavební objekty schody
- kanalizační šachta
- vstupní šachta podz. vedení – kanalizace
- šoupátko vodovodní
- venkovní svítidlo na stožáru
- šoupátko plynovodní
- kultury pozemků park, okrasná zahr.
- kultury pozemků jednotlivý strom
- ↑ dopravní značka
- asfalt

- NOVÉ PARKOVACÍ STÁNÍ – CELKEM 23x
- PACIENTI, KRÁTKODOBÉ STÁNÍ – 8x
- MŠ, KRÁTKODOBÉ STÁNÍ – 2x
- E&H services a.s., DLOUHODOBÉ STÁNÍ – 13x
- DLOUHODOBÉ STÁNÍ – NÁHRADA ZA STÁVAJÍCÍ STÁNÍ 4x
- MATERIÁL – ZATRAHÉNÉ ROŠTY
- NOVÉ OPLOČENÍ
- ODKUP ČÁSTI POZEMKŮ OD SMO – CELKEM: 720m<sup>2</sup>
- Parcela č. 15/9 – 699,0m<sup>2</sup>
- Parcela č. 15/12 – 21,0m<sup>2</sup>

- ▨ CHODNÍKY
- ▨ ZÁMKOVÁ DLAŽBA
- ▨ HOLLAND 200/200/60 – SEDA
- ▨ NOVÉ PARKOVACÍ STÁNÍ
- ▨ ZÁMKOVÁ DLAŽBA
- ▨ HOLLAND 200/200/80 – SEDA
- ▨ DOPLNĚNÍ ASFALTOVÉ KOMUNIKACE

Opavská 1125  
708 00 Ostrava-Poruba  
tel.: 604 953 438

formát A1  
datum 01.10.2025  
úroveň DSP dle Vyhl. č. 499/2006 Sb.  
č. kópie  
archivní č.  
Měřítko  
Č. výkresu

E&H services a.s., Budějovická 618/53, Krč, 104 00 Praha 4  
Adresa: Špálava 1070/30, Přívoz, 702 00 Ostrava  
parc.č.st.2293, 15/9 o 15/12 – k.ú. Přívoz

Globus výkresu